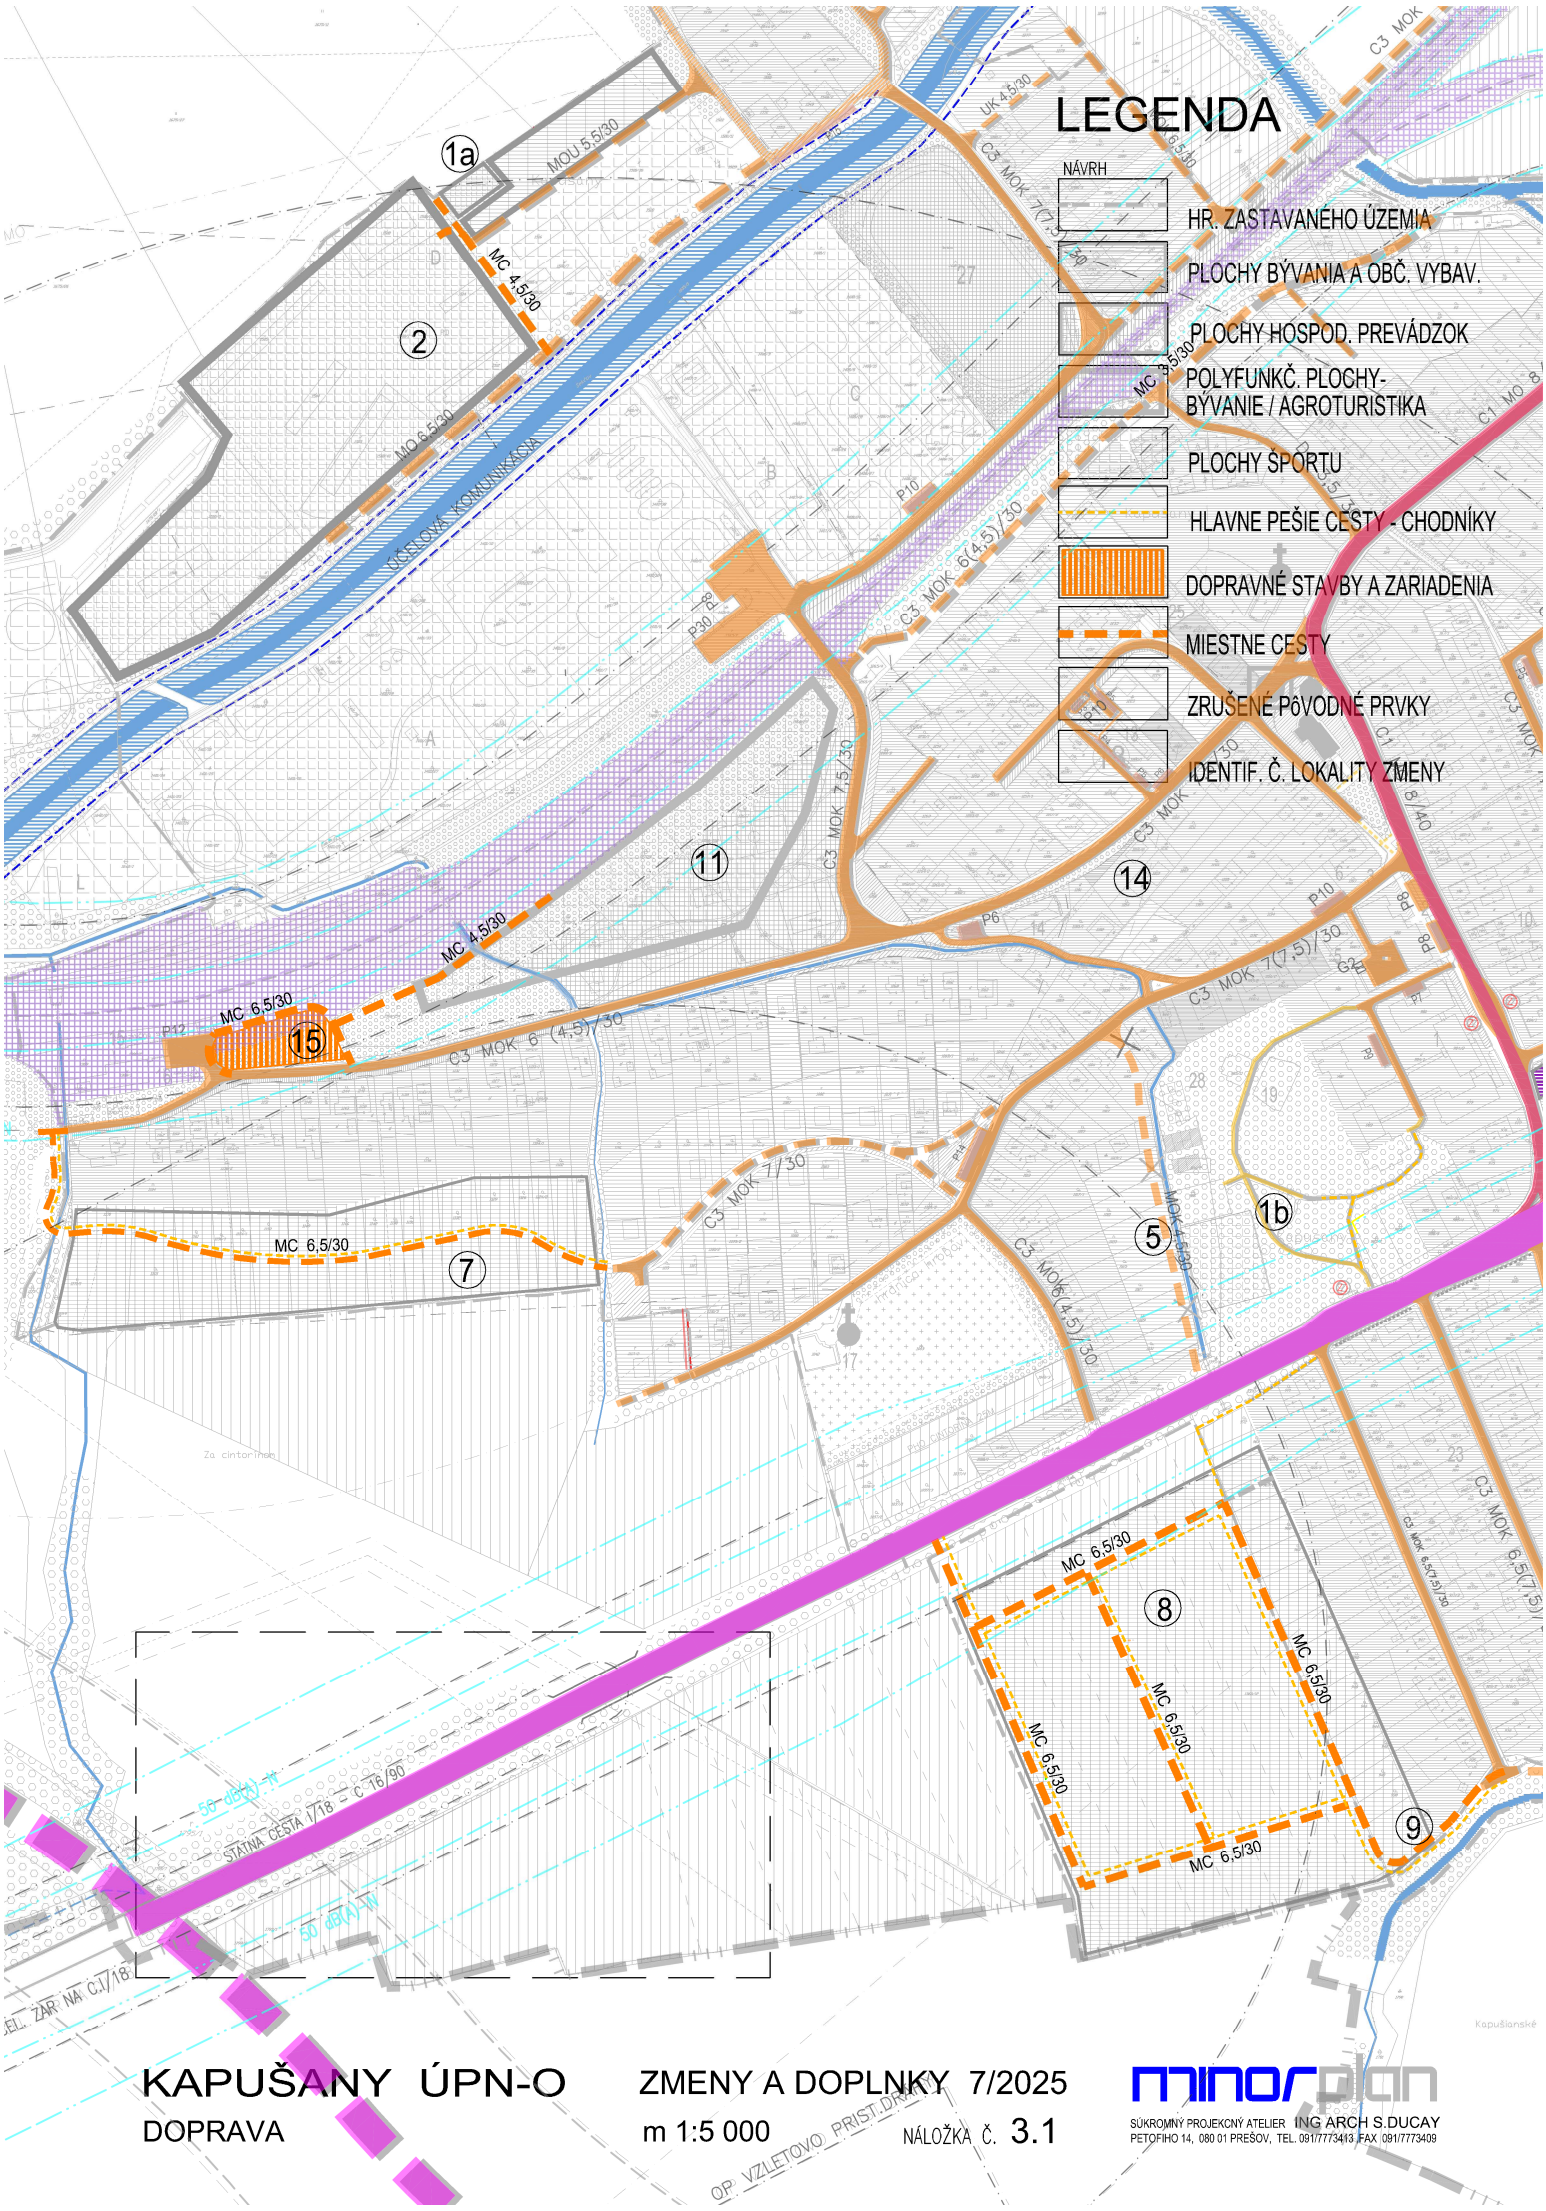

KAPUŠANY ÚPN-O

DOPRAVA

ZMENY A DOPLNKY 7/2025

m 1:5 000

NÁLOŽKA Č. 3.1

minorplan
SÚKROMNÝ PROJEKČNÝ ATELIER ING ARCH S.DUCAY
PETOFIHO 14, 080 01 PREŠOV, TEL. 091/7773413 FAX 091/7773409