

# LEGENDA


NÁVRH



HR. ZASTAVANÉHO ÚZEMIA




PL. OBČIANSKEJ VYBAVENOSTI

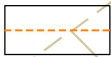

CHODNÍK



IDENTIF. Č. LOKALITY ZMENY

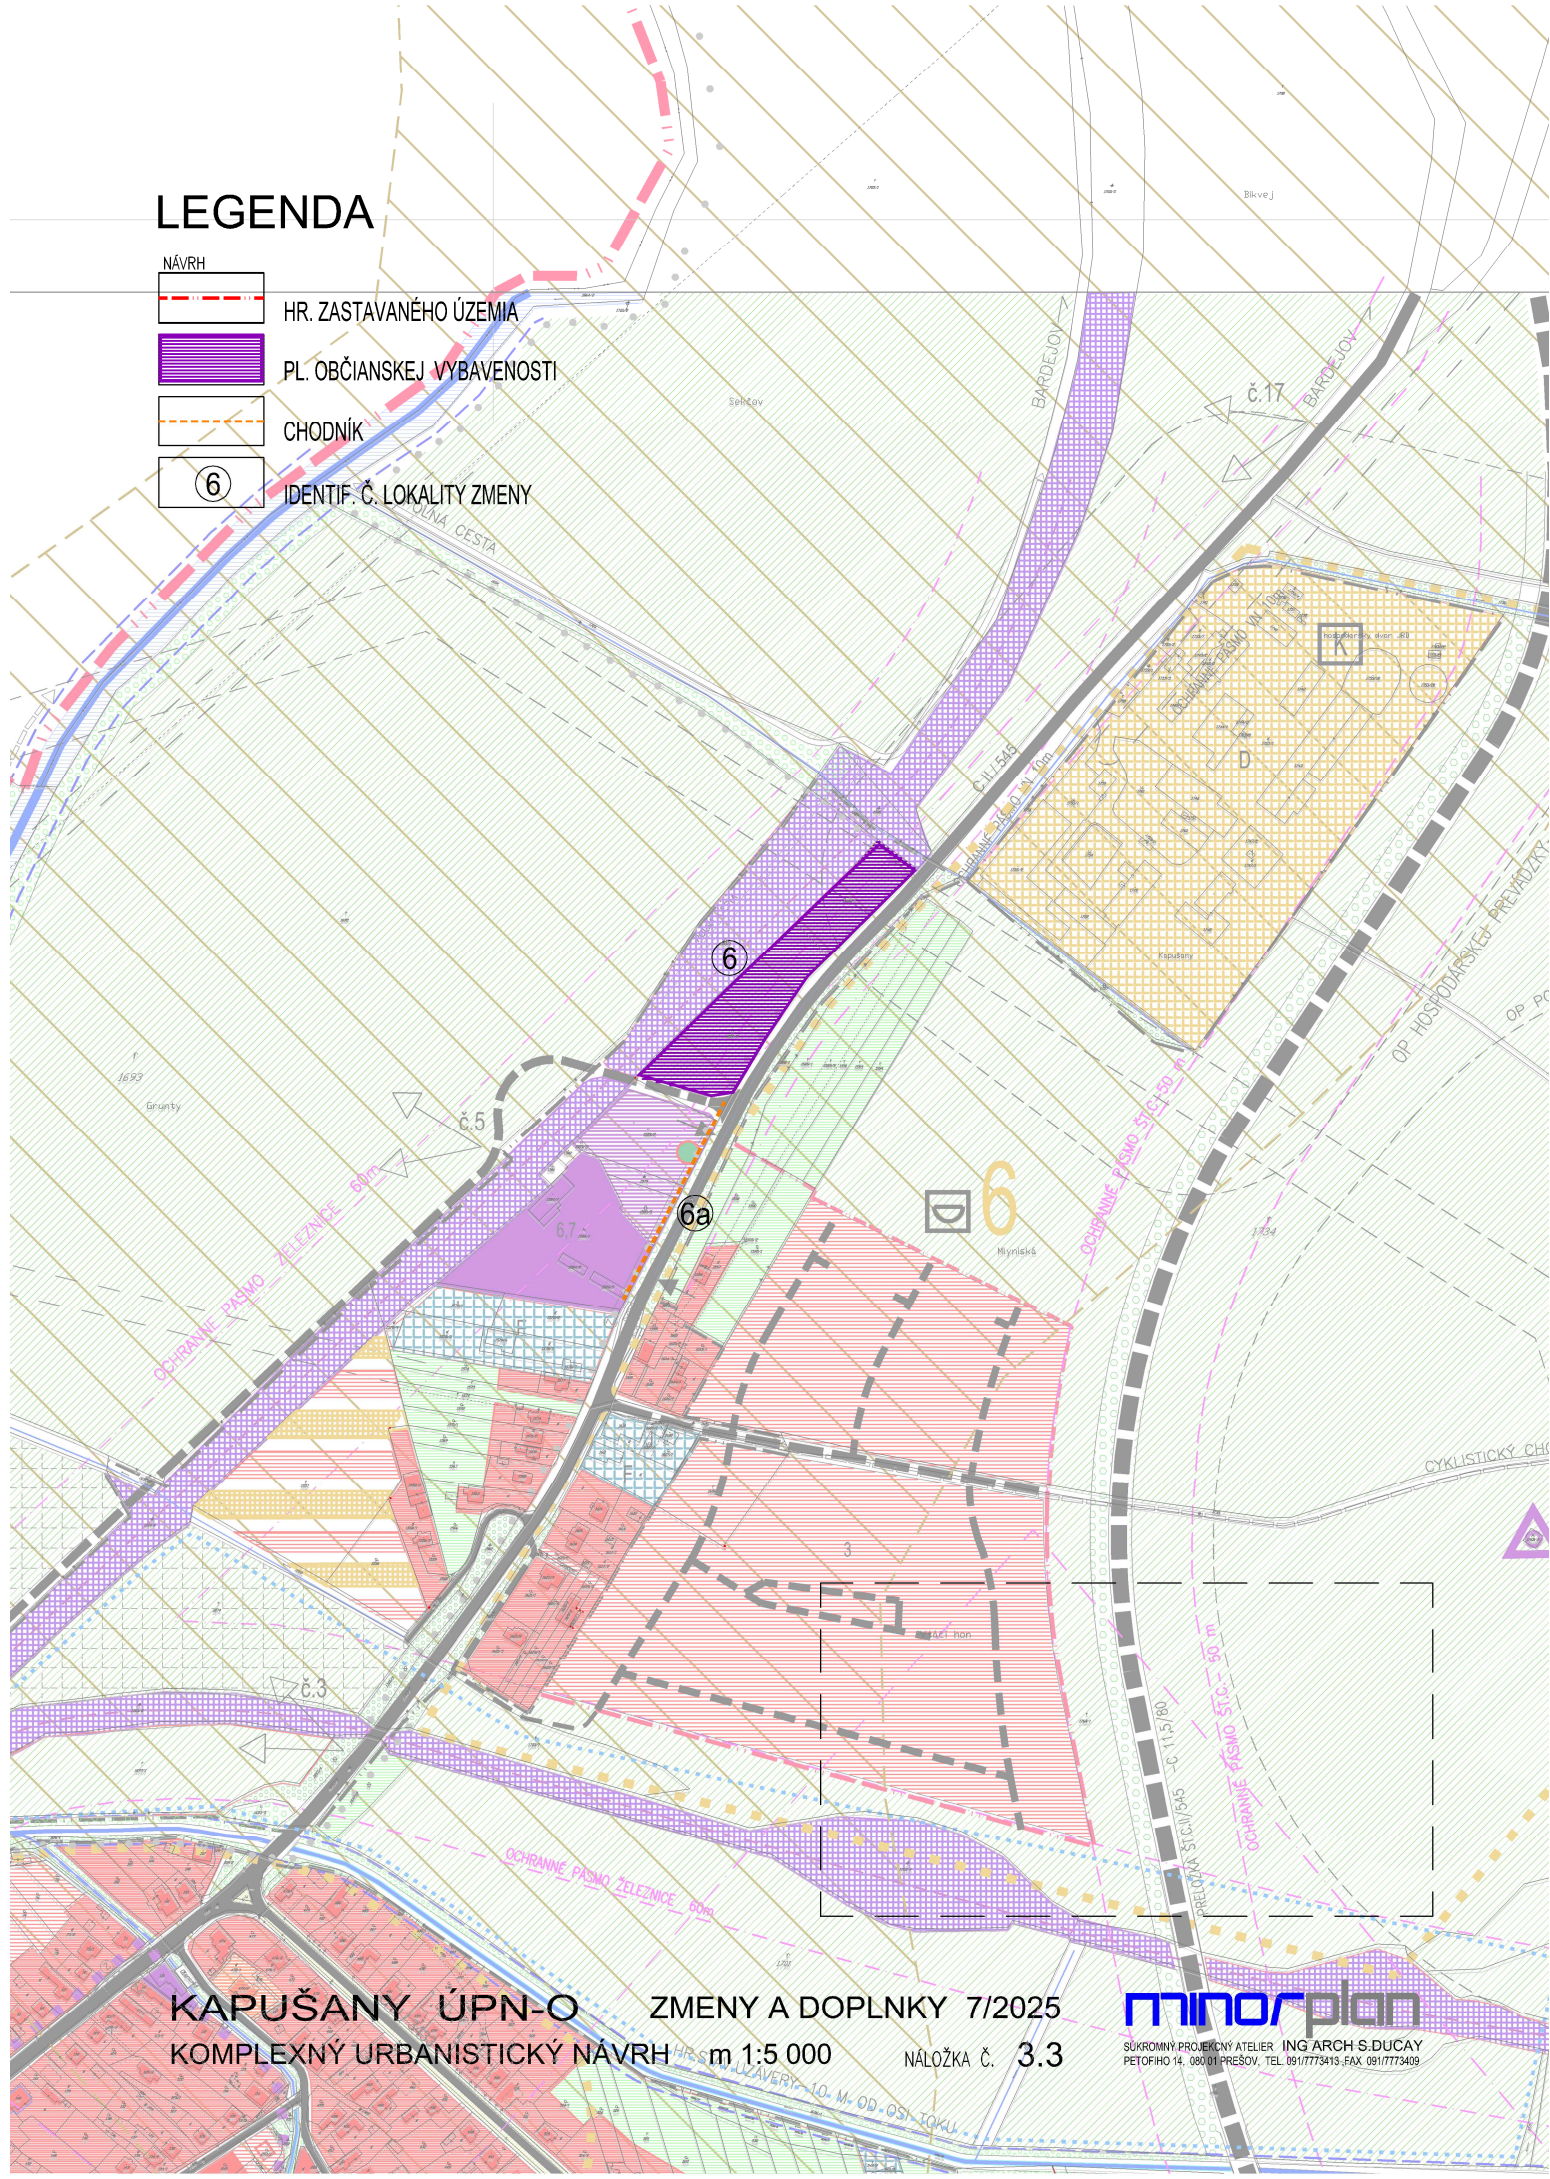

KAPUŠANY ÚPN-O ZMENY A DOPLNKY 7/2025  
 KOMPLEXNÝ URBANISTICKÝ NÁVRH M 1:5 000 NÁLOŽKA Č. 3.3

**minorplan**  
 SÚKROMNÝ PROJEKČNÝ ATÉLIER ING ARCH S.DUCAY  
 PETOFHO 14, 080 01 PREŠOV, TEL. 091/7773413, FAX 091/7773409