




REZ POHLAD A-A  
MIERKA 1:50

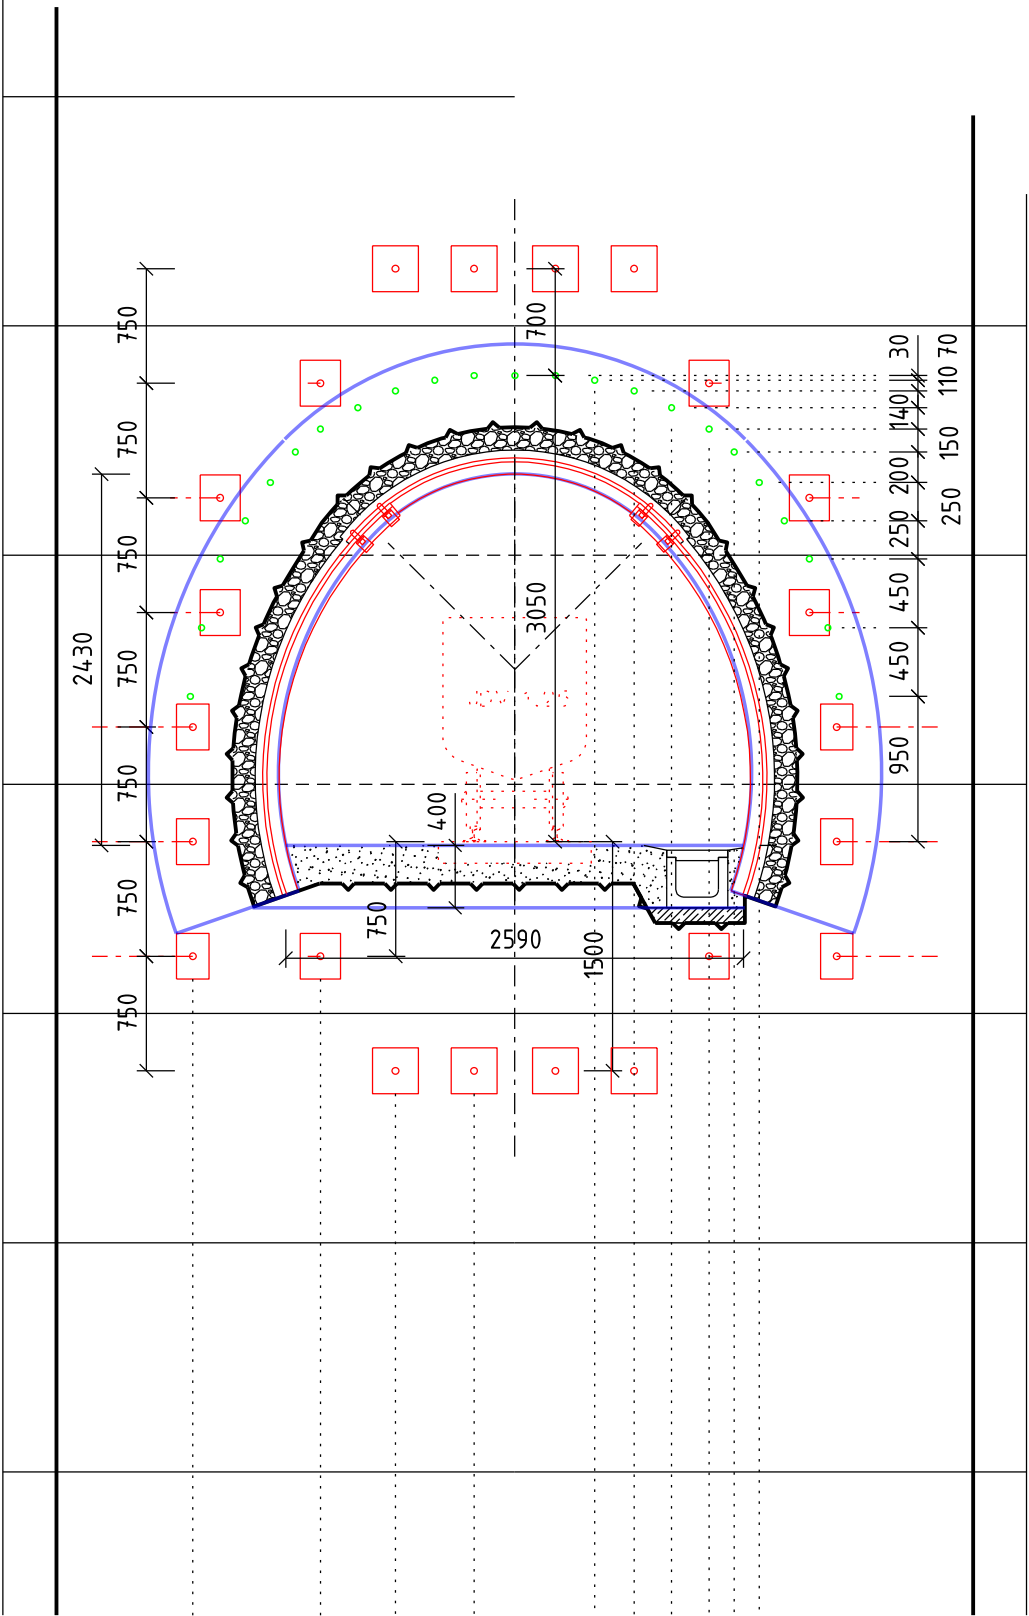


REZ A-A  
MIERKA 1:50

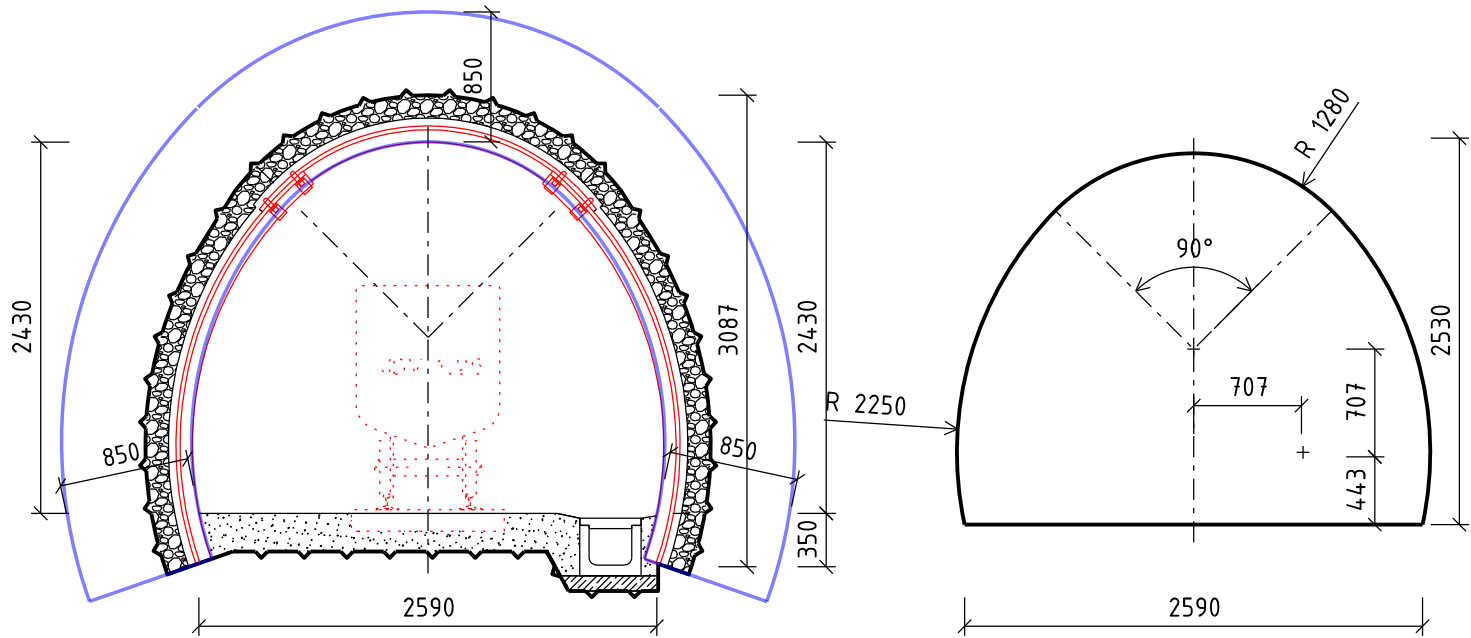

REZ C-C - typové riešenie  
MIERKA 1:50

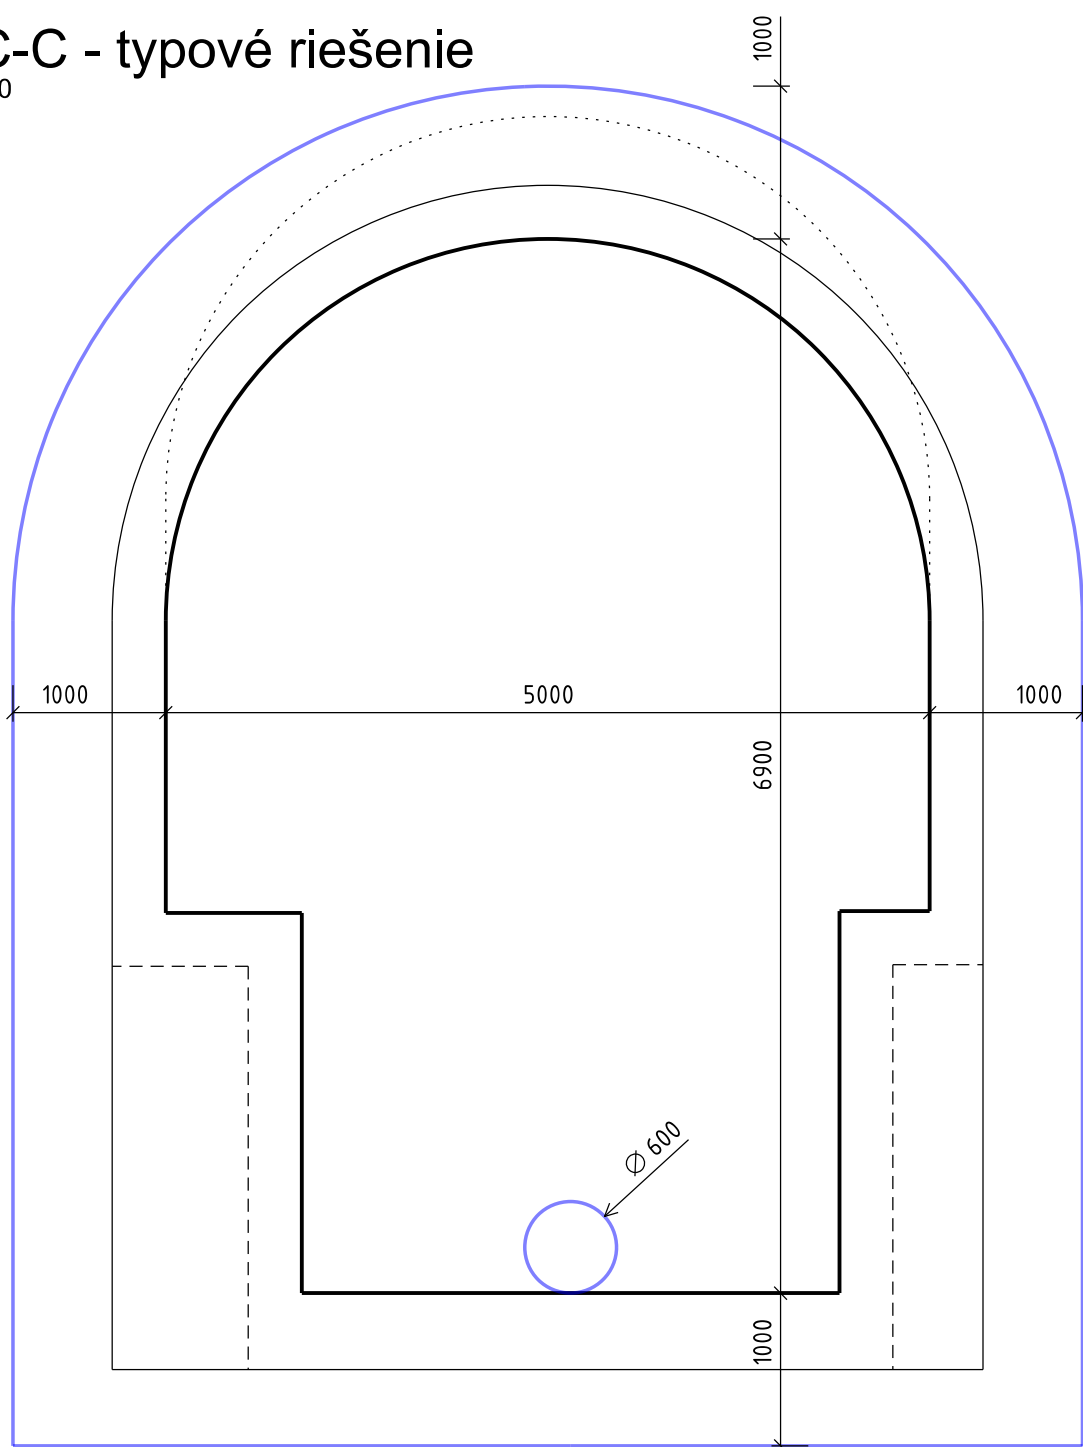

REZ B-B  
MIERKA 1:50

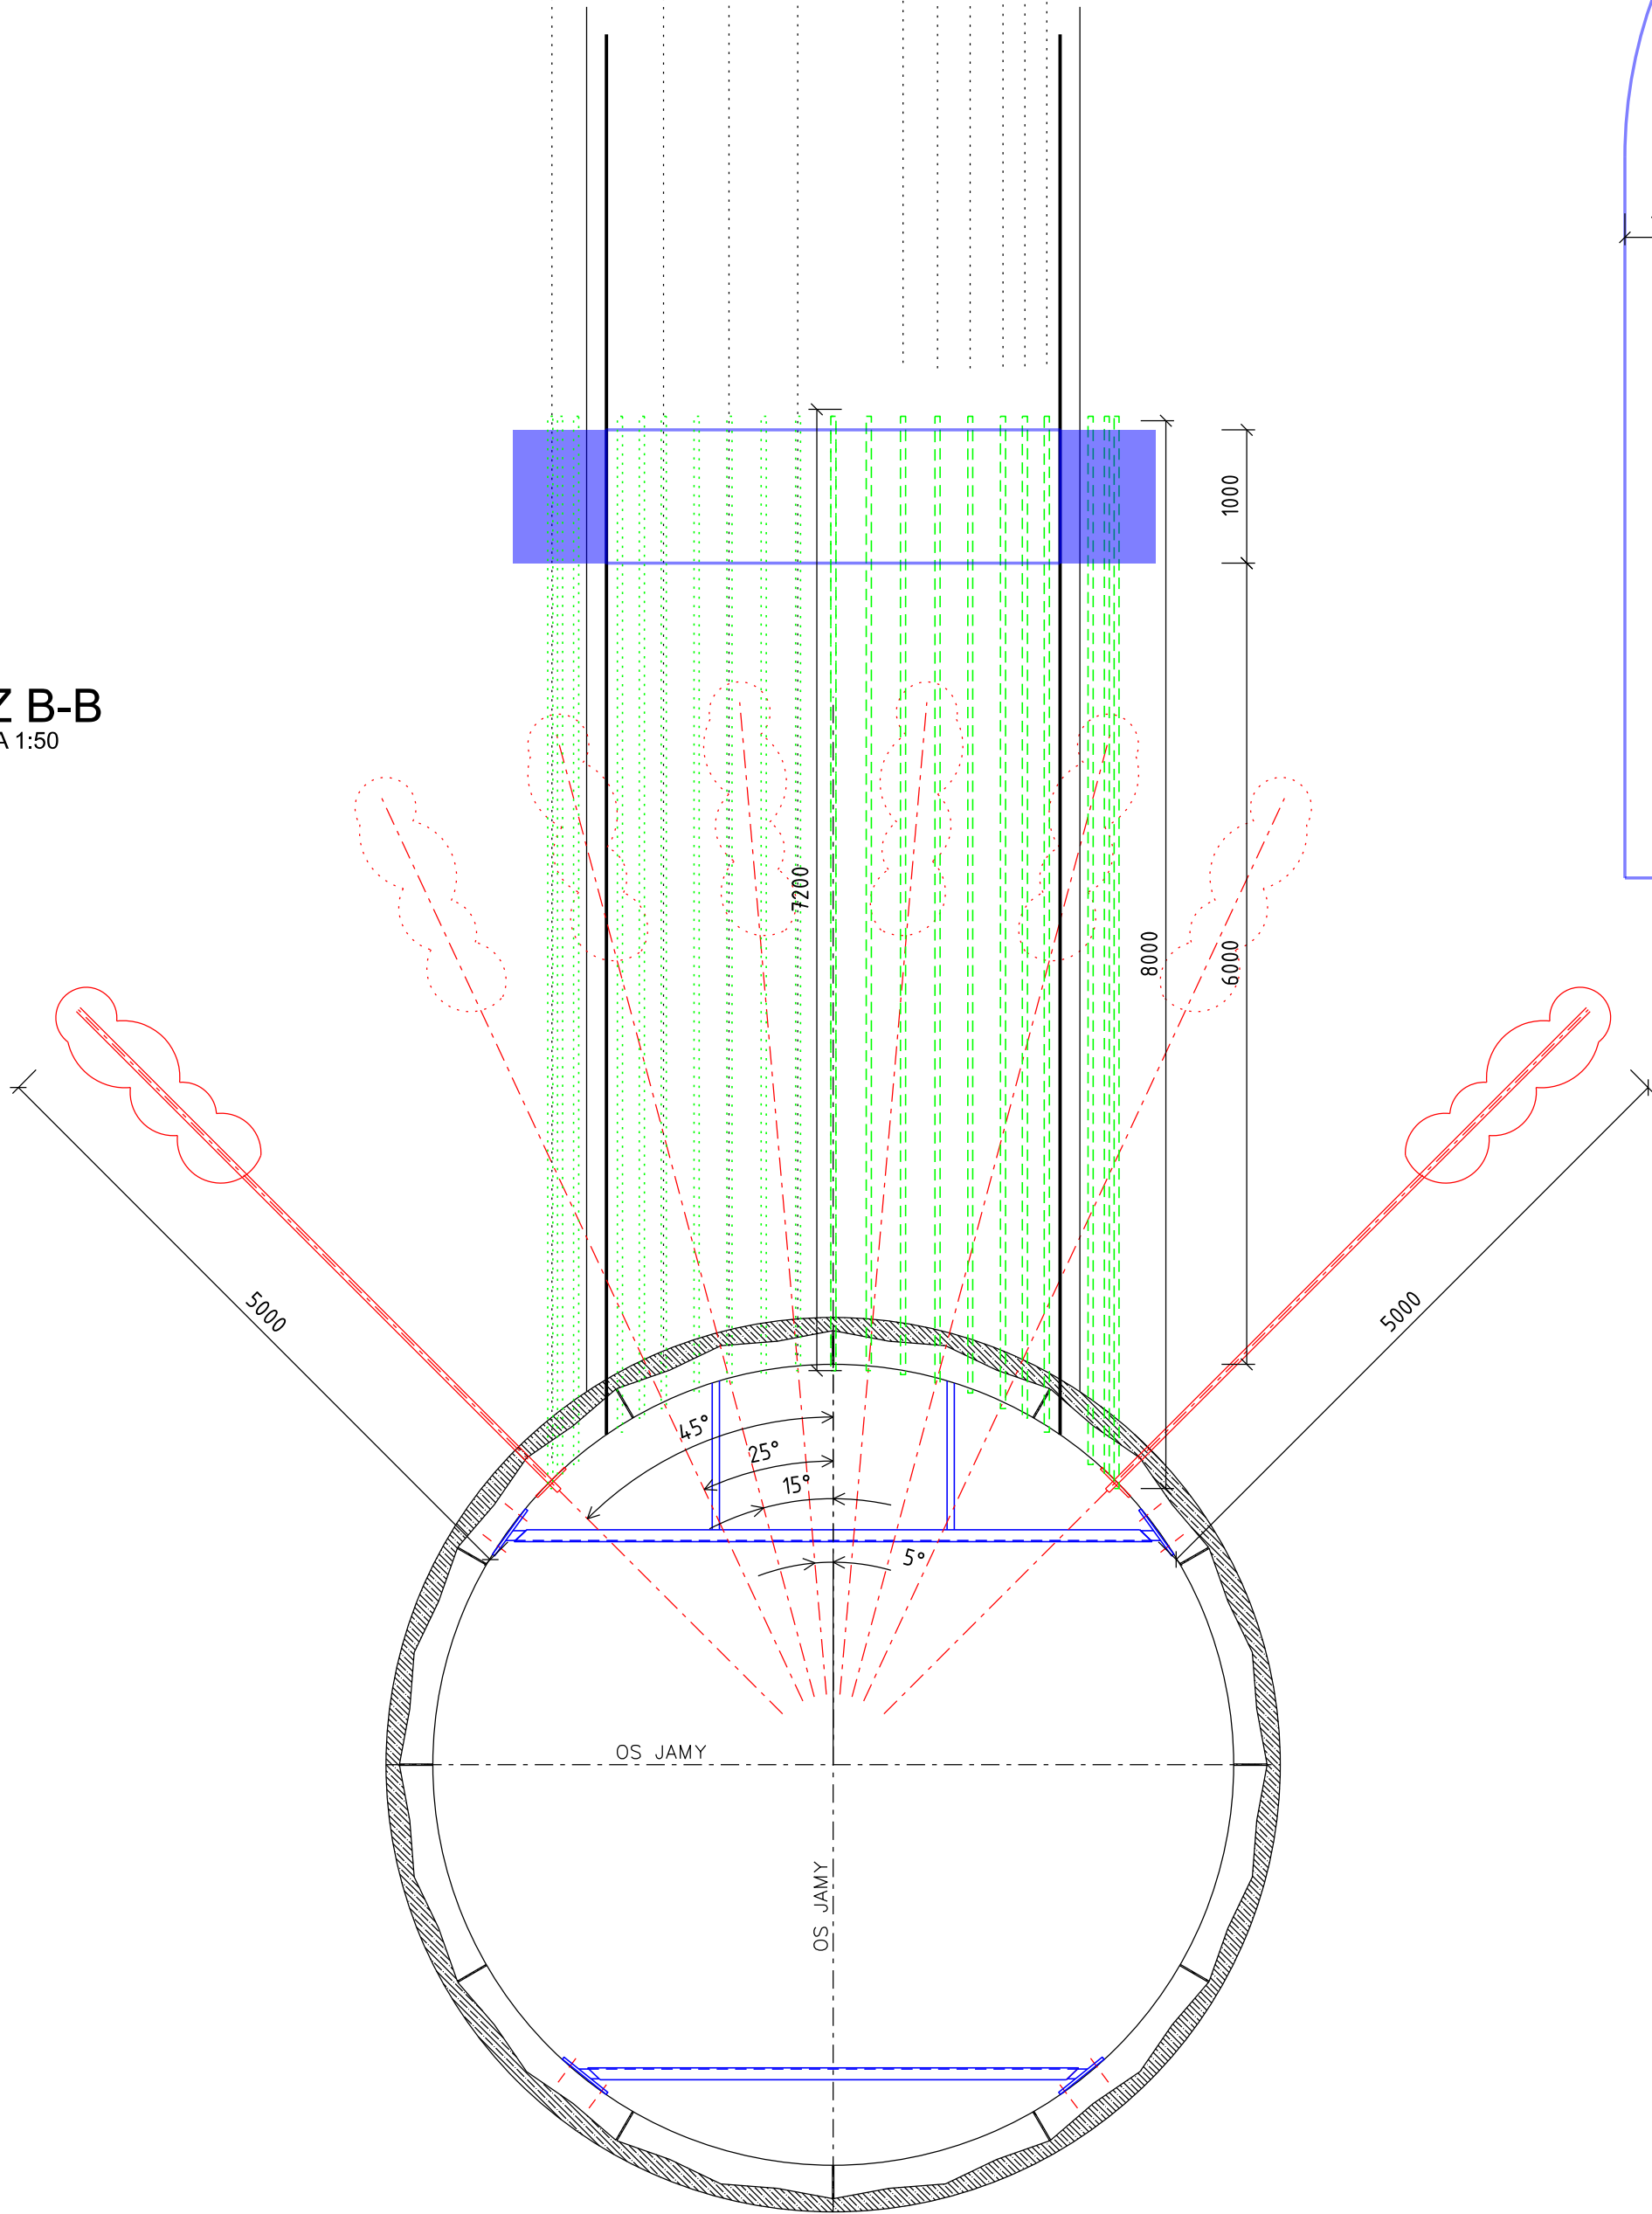

|                         |   |                  |
|-------------------------|---|------------------|
| BETÓN<br>CONCRETE       | - | PÁRE Č<br>Set No |
| VÝSTUŽ<br>REINFORCEMENT | - |                  |
| OCEĽ<br>STEEL           | - |                  |

|                            |   |                                                                                             |                                          |
|----------------------------|---|---------------------------------------------------------------------------------------------|------------------------------------------|
| C                          |   |                                                                                             |                                          |
| B                          |   |                                                                                             |                                          |
| A                          |   |                                                                                             |                                          |
| 0                          | PROJEKT   | I. Marek Gaži                                                                               | Ing. Jakub Kaščák                        |
| ZMENA<br>Revision          | POPIS / STUPEŇ PROJEKTU<br>Description   | JEKANT<br>or                                                                                | VÝPRACOVAL<br>Prepared                   |
| ERBY<br>STATIKA<br>STAVIEB | STATIKA STAVIEB, s.r.o.<br>Matuskova 8<br>040 11 Kollárova<br>vlnár Rákosova 25, Kollárova<br>tel: +421 55 6257559<br>e-mail: erby@statikastavieb.sk<br>www.statikastavieb.sk | INVESTOR<br>Client<br>MIESTO STAVBY<br>Site Location<br>SLOVMAG, a.s., Lubenik 263, Lubenik | OBJEKT<br>Structure<br>-                 |
| ČASŤ<br>Part               | STATIKA<br>Civil   | STAVBA<br>Project<br>Úprava ťažnej jamy č.3                                                 | ČÍSLO ZAKAZKY<br>Project Number<br>11/23 |
| OBSAH<br>Drawing Name      | CHARAKTERISTICKÉ REZY   | MIERKA<br>Scale<br>1:50                                                                     | FORMÁT<br>Size<br>6xA4                   |
|                            |   | ČÍSLO VÝKRESU<br>Drawing Number<br>02                                                       | ZMENA<br>Revision<br>0                   |

Tento dokument je duševným vlastníctvom spoločnosti ERBY-Statika Stavieb. Akékoľvek rozmnožovanie alebo šírenie tohto dokumentu je povolené len so súhlasom náležajúcim spoločnosti ERBY-Statika Stavieb. This document is property of ERBY-Statika Stavieb company. Copying of this document and giving it to others and the use or communication of the contents thereof are forbidden without express authority.