



ZASLEPENIE OBZOROV

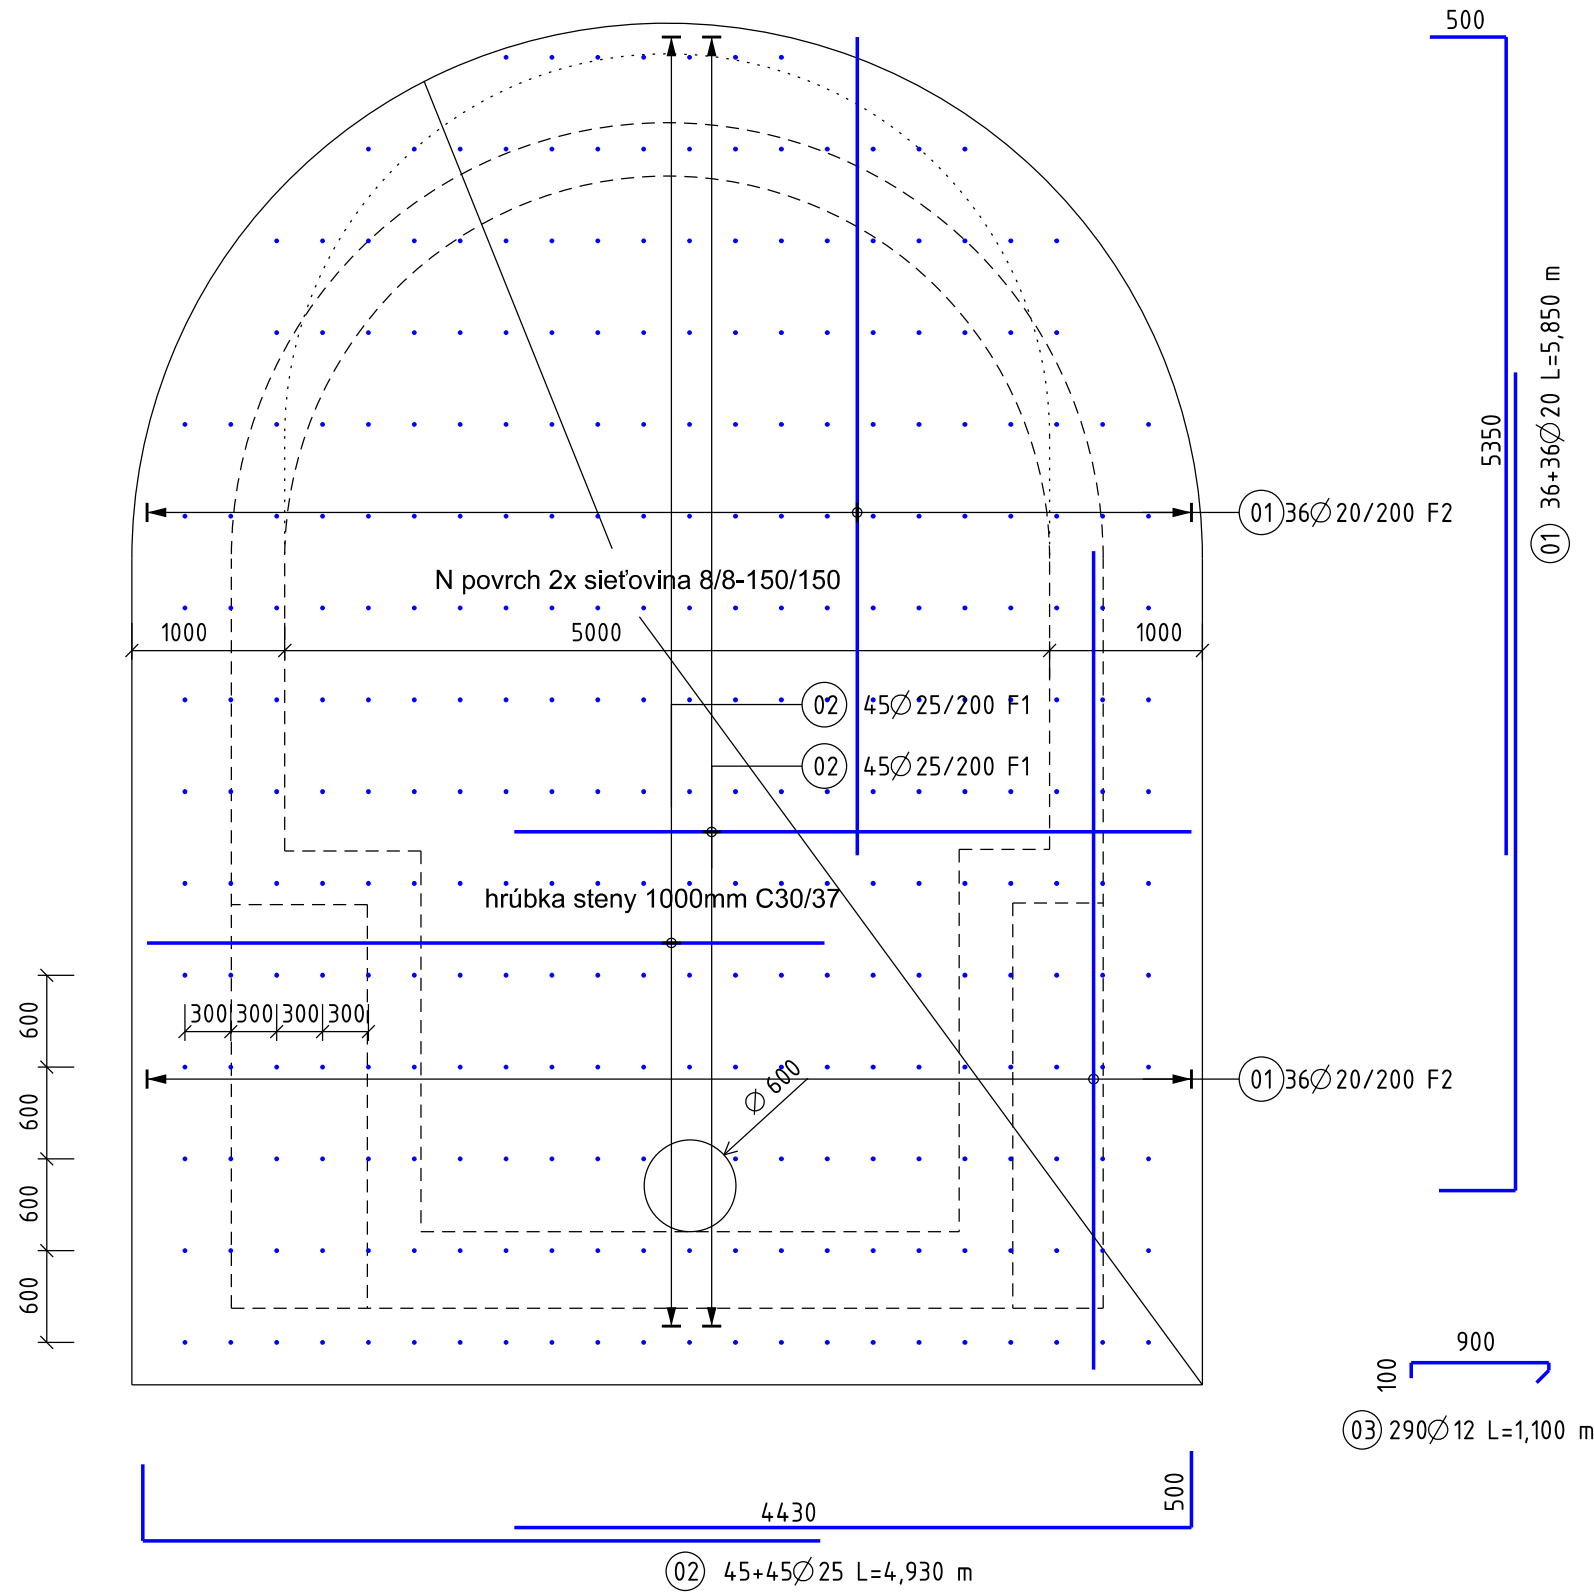

ZAÚSTENIE ŠTÔLNE

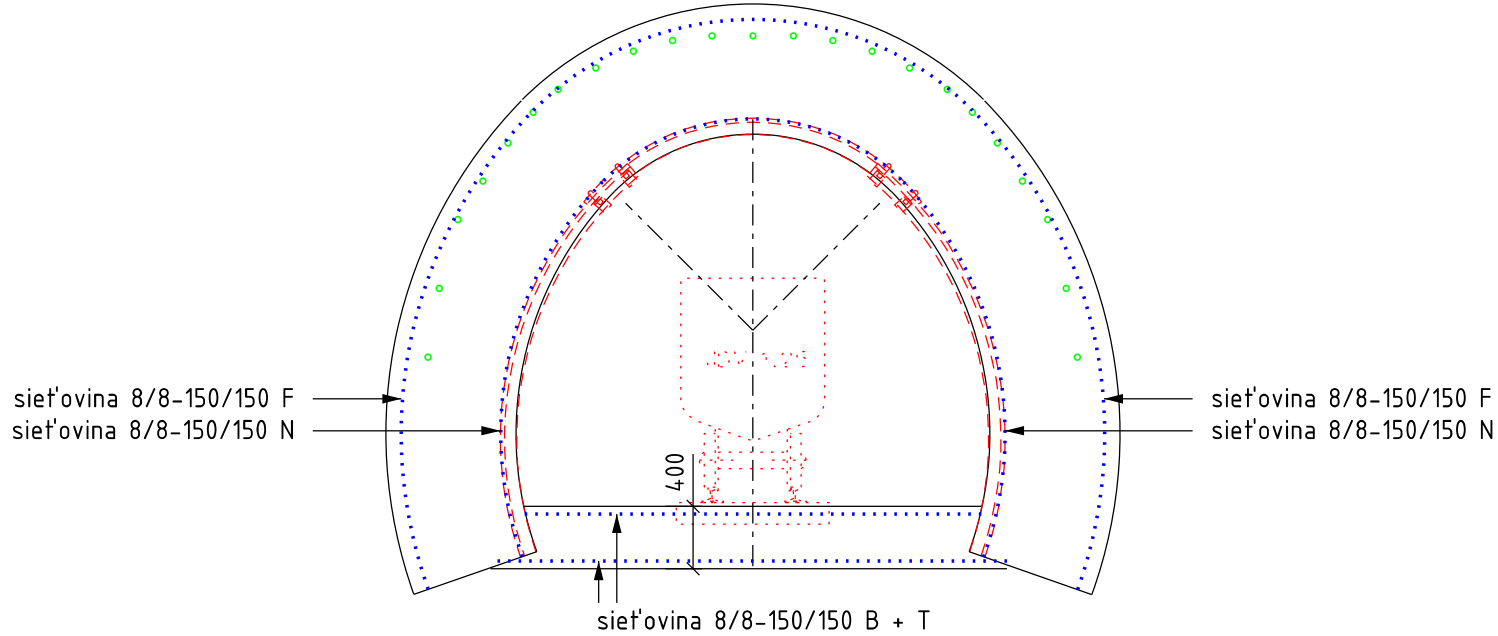

VÝKAZ SIEŤOVINY - ŠTÔĽŇA

SIEŤ 8/8-150/150 VŠETKY POVRCHY - 264m2
HMOTNOSŤ TOTAL: 1.390 kg

VÝKAZ VÝSTUŽE - zaslepenie obzorov


p.č.	d	ks	dĺžka	celková dĺžka [m]				
				φ10	φ12	φ16	φ25	φ20
-	[mm]	-	[m]					
1	20	72	5,85					421,20
2	25	90	4,93				443,70	
3	12	290	1,10		319,00			
CELKOVÁ DĹŽKA [m]				0,0	319,0	0,0	443,7	421,2
JEDNOTKOVÁ HMOTNOSŤ [kg/m]				0,617	0,888	1,578	3,853	2,466
HMOTNOSŤ [kg]				0,0	283,2	0,0	1709,7	1038,7
CELKOVÁ HMOTNOSŤ [kg]				3031,7				
CELKOVÁ HMOTNOSŤ 4 ks [kg]				12126,8				

VÝKAZ SIEŤOVINY - STENA

SIEŤ 8/8-150/150 N- POVRCH - 150m2 / stena
HMOTNOSŤ TOTAL: 790,5 kg / stena

TOTAL 4ks: 3.162 kg

REINFORCEMENT LAYERS / VRSTVY VÝSTUŽE

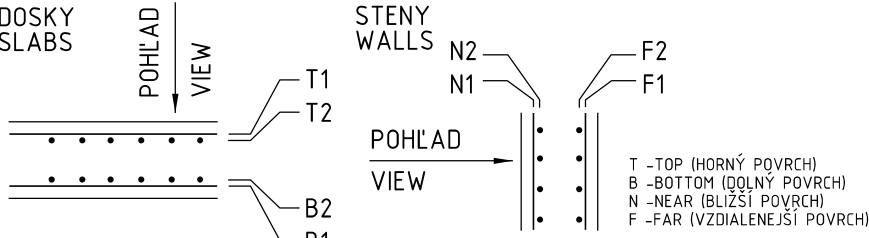

BETÓN CONCRETE	STN EN206-1-C30/37-XA1,XC2(SK)-C10,4-Dmax16-S3	PARE Č. Set No.
VÝSTUŽ REINFORCEMENT	Bst 500B KRYTIE VÝSTUŽE BETÓNOM: 50mm CONCRETE COVER	
OCEĽ STEEL	-	

C					
B					
A					
0	PROJEKT	11.2023	rek Gaži	Ing. Jakub Kaščák	
ZMENA Revision	POPIS / STUPEŇ PROJEKTU Description	DÁTUM Date	INT	VYPRACOVAL Prepared	
ERBY STATIKA STAVIEB	INVESTOR Client	MIESTO STAVBY Site Location		OBJEKT Structure	
	STATIKA STAVIEB, s.r.o. Matuskova 8 040 11 Košice atelier: Rázusova 25, Košice tel./fax: +421 55 6257559 e-mail: erby@statikastavieb.sk www.statikastavieb.sk	SLOVMAG, a.s., Lubeník 263, Lubeník		-	
	STAVBA Project	Úprava ťažnej jamy č.3		-	
ČASŤ Part	STATIKA	Civil	ČÍSLO ZÁKAZKY Project Number		11/23
ZASLEPENIA OBZOROV, ZAÚSTENIE ŠTÔLNE				MIERKA Scale	1:50
				FORMÁT Size	6x44
				ČÍSLO VÝKRESU Drawing Number	04
				ZMENA Revision	0
Tento dokument je duševným vlastníctvom spoločnosti ERBY-Statika Stavieb. Akékoľvek rozmnožovanie jeho časti alebo celku, alebo využitie obsahu tretími osobami je povolené len so súhlasom majiteľa spoločnosti ERBY-Statika Stavieb. This document is property of ERBY-Statika Stavieb company. Copying of this document and giving it to others and the use or communication of the contents thereof are forbidden without express authority.					