

ŠTVRTOK

ÚZEMNÝ PLÁN OBCE



ZMENY A DOPLNKY Č. 1

K.Ú. HALUZICE

K.Ú. IVANOVCE

K.Ú. BOŠÁCA

K.Ú. ŠTVRTOK

K.Ú. BECKOV

K.Ú. TRENČIANSKE
BOHUSLAVICE

LEGENDA


STAV	NÁVRH
	HRANICA RIEŠENÉHO K.Ú. / HRANICA OBCE
	HRANICE OSTATNÝCH K.Ú.
	HRANICA ZASTAVANÉHO ÚZEMIA OBCE PODLA KN
	HRANICA ZASTAVANÉHO ÚZEMIA OBCE
	HRANICE PARCEL C-KN
	HRANICE PARCEL E-KN
	OZNAČENIE NAVRHOVANÝCH ZMIEN A DOPLNKOV Č. 1
	ROZVOJOVÉ PLOCHY / PLOCHY RIEŠENÉ ZaD Č. 1
	ROZVOJOVÉ PLOCHY - VÝHLAD
	PARKOVÁ ZELEN'
	OZNAČENIE REGULAČNÉHO BLOKU
	MIESTNE CESTY OBSLUŽNÉ
	CYKLOTRASA
	CHODNÍKY
	ODVODŇOVACÍ KANÁL

VEREJNOPROSPEŠNÉ STAVBY:

	D1 CESTY
	D2 CHODNÍKY
	D3 CYKLOTRASA
	V1 VODOVOD
	K1 KANALIZÁCIA
	P1 PLYNOVOD
	T1 SLABOPRÚDOVÉ, TELEKOMUNIKAČNÉ ROZVODY
	E1 ELEKTRICKÉ VEDENIE VN
	E2 TRAFOSTANICA
	E3 ELEKTRICKÉ VEDENIE NN
	R3 ŠPORTOVO-REKREAČNÝ AREÁL
	ZP2 PARK
	ZP3 ODVODŇOVACÍ KANÁL

POZNÁMKY:

- Podkladom pre tento výkres je digitálna parcelná mapa z aktuálneho katastra nehnuteľností.
- ZaD č. 1 ÚPN-O Štvrtok rešpektujú zoznam verejnoprospešných stavieb z pôvodného ÚPN-O, ich označenie a názov.
- VPS uvedené v legende vyššie sú len tie, ktoré sú použité v ZaD č. 1. Ostatné VPS neuvedené v tomto výkrese ostávajú v platnosti z pôvodného ÚPN-O. VPS č. E3, R3, ZP3 sú pridané do zoznamu VPS v ZaD č. 1.

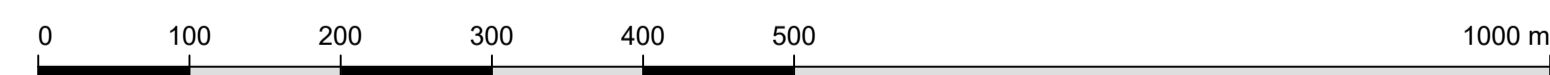

OBSTARÁVATEL: Obec Štvrtok Štvrtok č. 1 913 05 Melčice - Lieskové	SPRACOVATEL: archpoint s.r.o., Nové Mesto n/V Ing. arch. Robert Kimle (2326 AA) Ing. arch. Martin Fabian (2322 AA)	 www.archpoint.sk
NÁZOV ÚLOHY: Územný plán obce Štvrtok Zmeny a doplnky č. 1		
KRAJ: Trenčiansky	OKRES: Trenčín	 Č. VÝKRESU: 7
MIERKA: 1:5 000	FORMÁT: A4	
DÁTUM: Máj 2026	NÁZOV: SCHÉMA ZÁVÄZNÝCH ČASŤÍ RIEŠENIA	
VÝKRESU: A VEREJNOPROSPEŠNÝCH STAVIEB - RIEŠENIE ZaD Č. 1		