

ŠTVRTOK

ÚZEMNÝ PLÁN OBCE



ZMENY A DOPLNKY Č. 1

LEGENDA

HRANICE

- hranice okresu
- hranica obce
- hranica katastra
- zastavané územie obce
- hranica zastavaného územia - návrh
- vodný tok

PLYNOVODY

- plynovod VVTL
- plynovod VTL
- plynovod STL

ZARIADENIA PLYNOVODU

- regulačná stanica (RS)

ZARIADENIA VODOVODNEJ SIETE

- vodársky zdroj
- ochranné a bezpečnostné pásmo letiska Trenčín

OCHRANNÉ PÁSMA ŽP

- ochranné pásmo lesa
- hygienické ochranné pásmo cintorína
- ochranné a manipulačné pásmo vodných tokov a plôch

CESTNÁ SIET'

- diaľnica, stav
- cesta I. triedy
- cesta III. triedy
- funkčná trieda B3
- funkčná trieda C2
- funkčná trieda C3, stav
- funkčná trieda C3, návrh
- funkčná trieda D1 - upokojená komunikácia, stav
- účelová komunikácia, stav

ŽELEZNIČNÁ SIET'

- železničná trať regionálneho významu
- vysokorychlostná trať železnice, výhled

TECHNICKÁ INFRAŠTRUKTÚRA

ELEKTRICKÉ VEDENIA

- elektrické vedenie ZVN 400 kV, nadzemné, stav
- elektrické vedenie VVN 110 kV, nadzemné
- elektrické vedenie VN 22 kV, nadzemné

ELEKTRICKÉ ZARIADENIA

- transformačná stanica


LEGENDA ZaD Č. 1

OZNAČENIE REGULÁČNEHO BLOKU

- OBYTNÉ ÚZEMIE SO ZÁSTAVBOU RODINNÝCH DOMOV
- OBYTNÉ ÚZEMIE SO ZÁSTAVBOU RODINNÝCH DOMOV
- OBYTNÉ ÚZEMIE SO ZÁSTAVBOU RODINNÝCH DOMOV
- OBYTNÉ ÚZEMIE SO ZÁSTAVBOU RODINNÝCH DOMOV
- OBYTNÉ ÚZEMIE SO ZÁSTAVBOU RODINNÝCH A BYTOVÝCH DOMOV
- POLYFUNKČNÉ ÚZEMIE - ZÁSTAVBA RODINNÝCH DOMOV A PLOCHY ŠPORTU A REKREÁCIE
- ÚZEMIE INDIVIDUÁLNEJ REKREÁCIE
- ÚZEMIE INDIVIDUÁLNEJ REKREÁCIE

POZNÁMKY:

- Podkladom pre tento výkres je výrez z výkresu č. 8 (Výkres regulácie) z čistopisu pôvodného ÚPN-O, do ktorého boli dopracované výstupy ZaD č. 1.

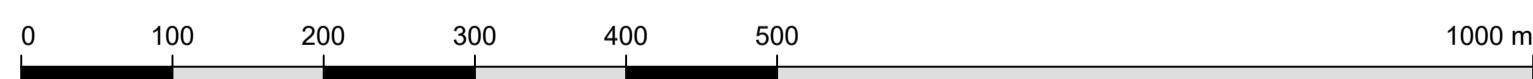

OBSTARÁVATEL: Obec Štvrtok Štvrtok č. 1 913 05 Melčice - Lieskové	SPRACOVATEL: archpoint s.r.o., Nové Mesto n/V Ing. arch. Robert Kímle (2326 AA) Ing. arch. Martin Fabian (2322 AA)	 www.archpoint.sk
NÁZOV ÚLOHY: Územný plán obce Štvrtok Zmeny a doplnky č. 1	KRAJ: Trenčiansky	
DÁTUM: Máj 2026	OKRES: Trenčín	 Č. VÝKRESU: 8
NÁZOV: VÝKRES REGULÁCIE - PO ZMENE	MIERKA: 1:5 000	
VÝKRESU: (PLNÉ ZNENIE V ZMYSLE ZaD Č. 1)	FORMÁT: A4	