


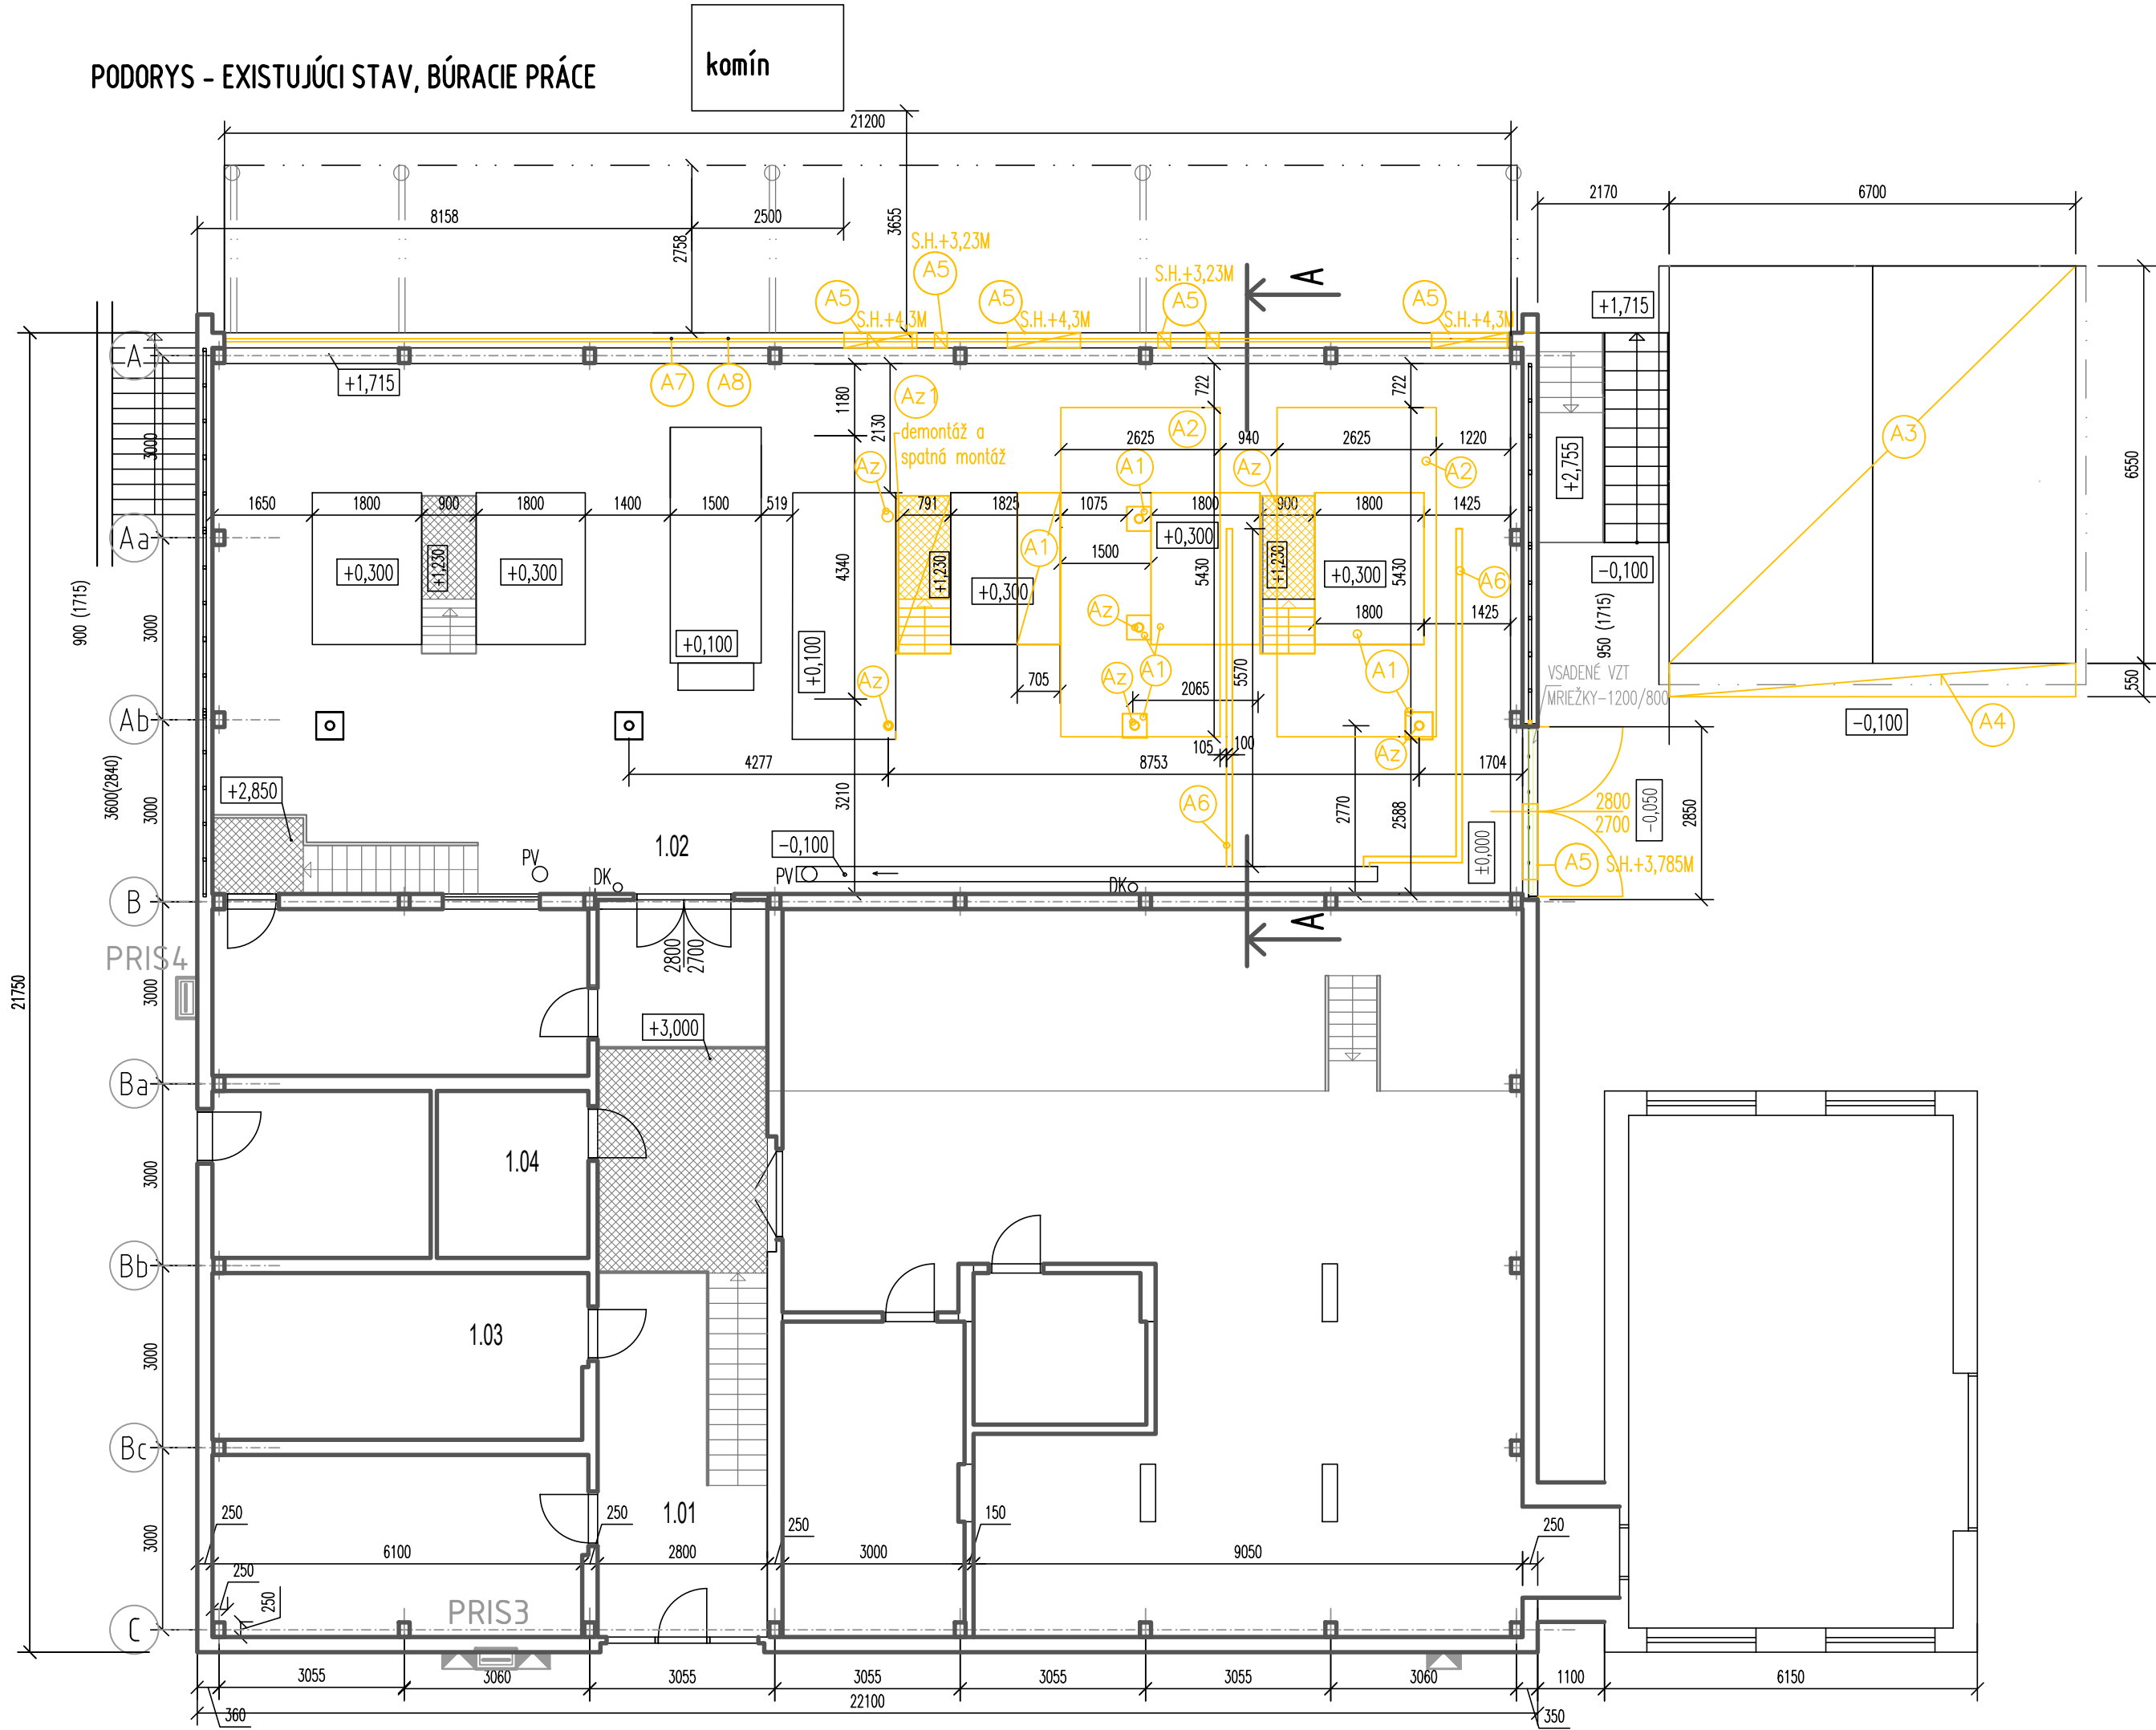

LEGENDA MIESTNOSTÍ

LEGENDA MIESTNOSTÍ 1.NP							
Č.M.	NÁZOV MIESTNOSTI	CELKOVÁ PLOCHA [m2]	ÚPRAVA POVRCHOV				POZNÁMKA
			ZN.	PODLAHA	STROP	STENY	
1.01	VSTUPNÁ CHODBA	34,30	P1	KD	STROP.DOSKA	VCO; LN	
1.02	KOTOLŇA	187,04	P1	KD	STROP.DOSKA	VCO; LN, KO	
1.03	REGULAČNÁ STANICA PLYNU	16,93	P2	KD	VCO	VCO; LN	
1.04	SKLAD	6,87	P2	KD	VCO	VCO;	
		245,14					

KD - KERAMICKÁ DLAŽBA
VCO - VÁPENOCEMENTOVÁ OMIETKA
KO - KERAMICKÝ OBKLAD
LN - LATEXOVÝ NÁTER


LEGENDA OZNAČENIA

- BÚRACIE PRÁCE
- Az ODSTRÁNENIE ZÁMOČNÍCKYCH VÝROBKOV
- Az1 ODSTRÁNENIE ZÁMOČNÍCKYCH VÝROBKOV A SPÄTNÁ MONTÁŽ
- A1 ODSTRÁNENIE ŽELEZOBETÓNOVÝCH JESTVUJÚCICH ZÁKLADOV
- A2 ODSTRÁNENIE PODLAHY VRÁTANE PODKLADNEHO BETÓNU POD BUDÚCIM ZÁKLADOM KGJ - 5,430*2,625*0,520M
- A3 ODSTRÁNENIE PREFABRIKOVANÝCH GARÁŽI - VRÁTANE ZÁKLADOVEJ PODKONŠTRUKCIE DO HLBKY 0,5M
- A4 ODSTRÁNENIE SPEVNENÝCH PLOCH DO HLBKY 0,5M
- A5 VYTvoreNIE OTVOROV PRE PRESTUPY POTRUBÍ VZT A UK- REZAT' V ŠPÁRE MEDZI SKLOBETON. TVAROVKAMI
- A6 VYBÚRANIE PODLAHY V Š/H=100/100 MM NA ODVOD KONDENZATU OD KGJ
- A7 VYBÚRANIE SKLOBETÓNEVJ KONŠTRUKCIE CELÁ PLOCHA NA ZÁPADNEJ FASÁDE - 55,15m2
- A8 DEMONTÁŽ OTVOROVEJ KONŠTRUKCIE HORNÝ A SPODNÝ RAD NA ZÁPADNEJ FASÁDE - 2*19,1m2

POZNÁMKY

- PROJEKTOVÁ DOKUMENTÁCIA JE SPRACOVANÁ NA ZÁKLADE OBHLIADKY PROJEKTANTA, VÝKRESOVÝCH PODKLADOV POSKYTNUTÝCH INVESTOROM A POŽIADAVIEK INVESTORA
- PODROBNOSTI NEUVEDENÉ V PD SA MUSIA VYKONAŤ V ZMYSLE PLATNÝCH RESP. ZÁVAZNÝCH STN, SCHVÁLENÝCH TECHNOLOGICKÝCH POSTUPOV
- VŠETKY PRÁCE MUSIA SPLŇAŤ PRÍSLUŠNÉ NORMY STN A MUSIA BYŤ DODRŽANÉ TECHNOLOGICKÉ POSTUPY
- PROJEKTANT NENESIE ZODPOVEDNOSŤ ZA ZMENY VYKONANÉ BEZ JEHO PÍSMENNÉHO SOHLASU
- ROZDIELY ZISTENÉ NA STAVBE OPROTI PD JE NUTNÉ V TECHNICKOM RIEŠENÍ ODSÚHLASIŤ S PROJEKTANTOM
- PRED REALIZÁCIOU JE NUTNÉ PREVERIŤ ROZMERY NA STAVBE
- BÚRACIE PRÁCE NA FASÁDE (PRESTUPY) KOORDINOVAT' S PROFESIAMI VYKUROVANIE (V) A VETRANIE (VZ)

REVÍZIA / DÁTUM	VYPRACOVAL	POPIS

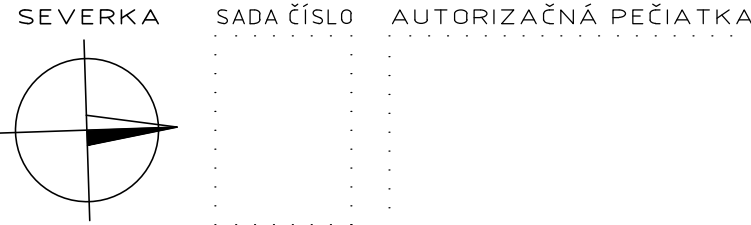

SÚRADNICOVÝ SYSTÉM : JTSK
VÝŠKOVÝ SYSTÉM : Bpv
±0,000 = EXISTUJÚCA
PROJEKT JE SPRACOVANÝ V ROZSAHU PRE STAVENÉ POVOLENIE
PRED ZAHAJENÍM VÝKOPOVÝCH PRÁC VYTÝČIŤ VŠETKY INŽINIERSKÉ SIETE ICH SPRÁVCAMI

ZODPOVEDNÝ PROJEKTANT	Ing. Renáta Grossová, PhD.	 Energetické zariadenia, TZB a elektroinštalácie - Design&Build
VYPRACOVAL	Ing. Renáta Grossová, PhD.	
KONTROLOVAL/ČÍSLO ZÁKAZKY	Ing. Branislav URBAN	

AUTOR PROJEKTU				 tel.: +42141/091 62 62 Bytarka 16, 010 01 Žilina e-mail: promaenergy@promaenergy.sk web: www.promaenergy.sk Energetické zariadenia, TZB a elektroinštalácie - Design&Build	
HLAVNÝ INŽINIER PROJEKTU		Ing. JÁN RUSNÁK			
STAVEBNÍK		BPM ENERGIE, a.s., 8.apríla 372/1, 907 01 Myjava			
KLASIFIKÁCIA STAVBY	2331	PARCELA	836/1, 836/2, 836/3, 836/5		
STAVBA		KGJ MYJAVA, HURBANOVA UL. - 790kW			
OBJEKT	SO 01 KOTOLŇA K-2				
VÝKRES	PODORYS - EXISTUJÚCI STAV, BÚRACIE PRÁCE				
STUPEŇ		STAVEBNÝ ZÁMER			
PROFESIA		ARCHITEKTONICKÉ A STAVEBNÉ RIEŠENIE			
FORMÁT		4 x A4			
DÁTUM		11/2025			
MIERKA		1:100			
ČÍSLO ZÁK.		0423v1			
		Č.VÝKR. 1			