



POHLAD SEVERNÝ

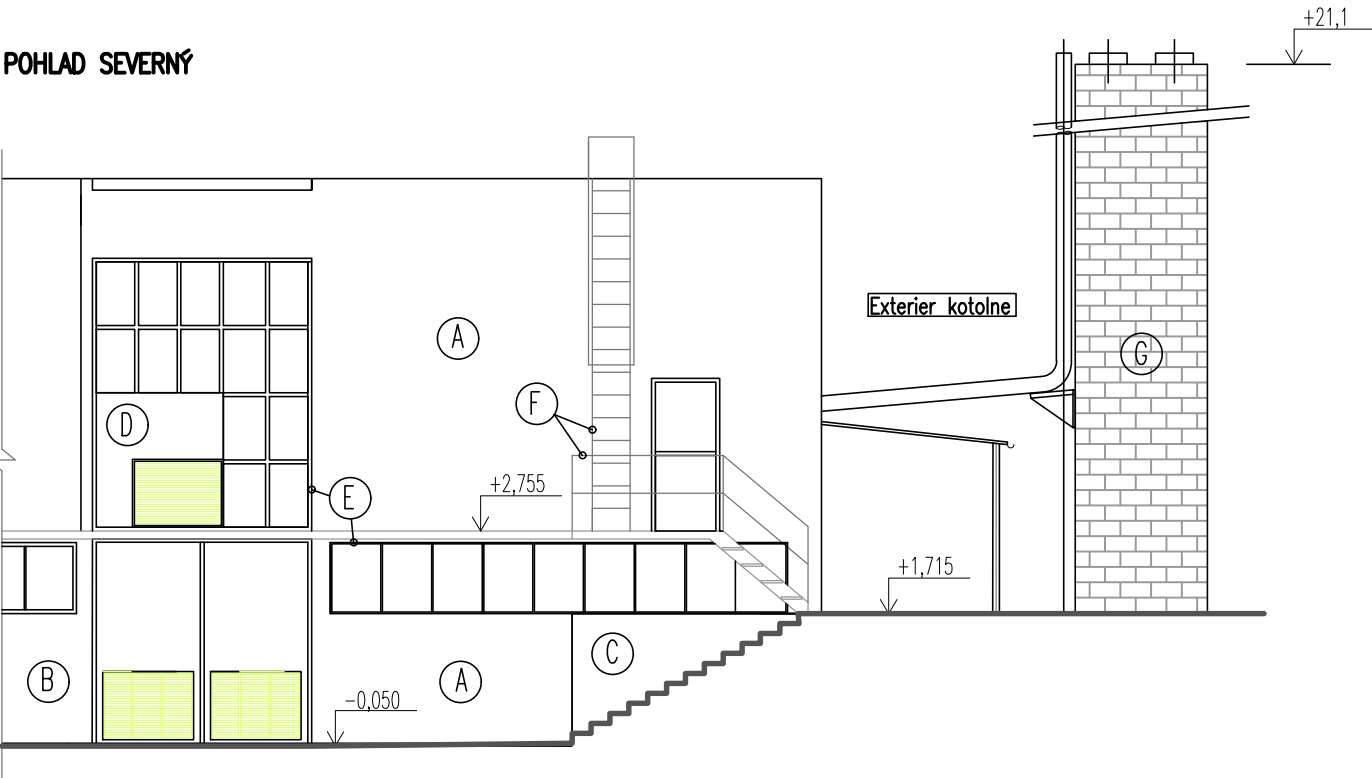

POHLAD ZÁPADNÝ

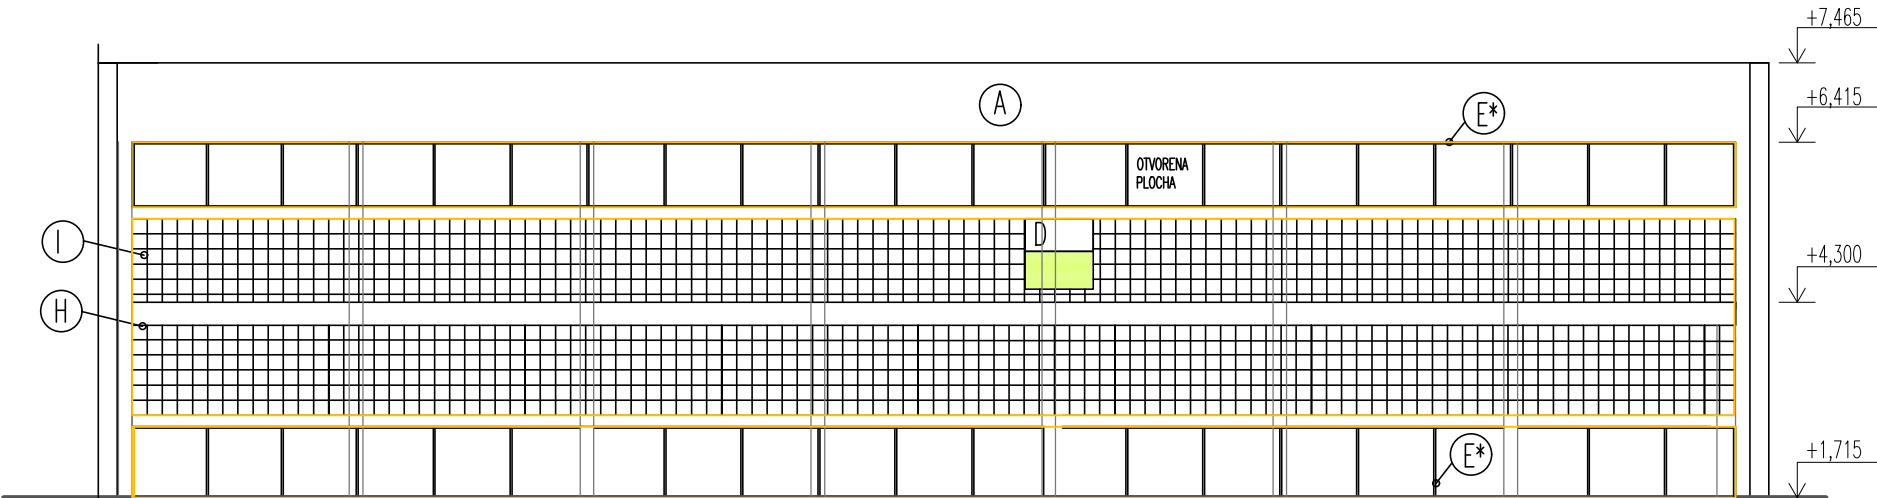

LEGENDA OZNAČENIA

- (A) VONKAJŠIA OMIETKA – FARBA BIELA
- (B) VONKAJŠIA OMIETKA – FARB ŠEDÁ
- (C) BETÓNOVÁ STENA
- (D) VONKAJŠIA DOSKA – FARBA BIELA
- (E) VONKAJŠIE OKNÁ PLASTOVÉ
- (E*) VONKAJŠIE OKNÁ KOVOVÉ
- (F) ZÁMOČNÍCKE PRVKY – FARBA ŠEDÁ
- (G) KERAMICKÝ OBKLAD
- (H) PLASTOVÁ VLNOKOVÁ TRANSPARENTNÁ KRYTINA
- (I) SKLOBETÓNOVÉ TVÁRNICE
- (J) KLAMPIARSKÉ PRVKY – FARBA ŠEDÁ

VZDUCHOTECHNICKÉ MRIEŽKY NA FASÁDE


BÚRACIE PRÁCE NA FASÁDE – HORNÝ, DOLNÝ PÁS OKIEN, SKLOBETÓN

POZNÁMKY

- JESTVUJÚCE DYMODY NEBOLI ZAMERANÉ

REVÍZIA / DÁTUM	VYPRACOVAL	POPIS	

SEVERKA

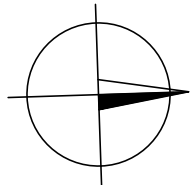

SADA ČÍSLO

AUTORIZAČNÁ PEČIATKA

SÚRADNICOVÝ SYSTÉM : JTSK
VÝŠKOVÝ SYSTÉM : Bpv
±0,000 = EXISTUJÚCA
PROJEKT JE SPRACOVANÝ V ROZSAHU PRE STAVENÉ POVOLENIE
PRED ZAHAJENÍM VÝKOPOVÝCH PRÁČ VYTÝČIŤ VŠETKY INŽINIERSKE SIETE ICH SPRÁVCAMI

ZODPOVEDNÝ PROJEKTANT	Ing. Renáta Grossová, PhD.	 PROMA ENERGY Energetické zariadenia, TZB a elektroinštalácie - Design&Build tel.: +421/41/391 62 62 sídlo: Bytická 16, 010 01 Žilina e-mail: promaenergy@promaenergy.sk web: www.promaenergy.sk
VYPRACOVAL	Ing. Renáta Grossová, PhD.	
KONTROLOVAL/ČÍSLO ZÁKAZKY	Ing. Branislav URBAN	

AUTOR PROJEKTU				 tel.: +421/41/391 62 62 sídlo: Bytická 16, 010 01 Žilina e-mail: promaenergy@promaenergy.sk web: www.promaenergy.sk PROMA ENERGY Energetické zariadenia, TZB a elektroinštalácie - Design&Build			
HLAVNÝ INŽINIER PROJEKTU		Ing. Ján RUSNÁK					
STAVEBNÍK		BPM ENERGIE, a.s., 8.apríla 372/1, 907 01 Myjava					
KLASIFIKÁCIA STAVBY	2331	PARCELA	836/1, 836/2, 836/3, 836/5		STUPEŇ	STAVEBNÝ ZÁMER	
STAVBA KGJ MYJAVA, HURBANOVA UL. - 790kW					PROFESIA	ARCHITEKTONICKÉ A STAVEBNÉ REŠENIE	
					FORMÁT	3xA4	ASR
OBJEKT SO 01 KOTOLŇA K-2					DÁTUM	11/2025	
					MIERKA	1:100	
VÝKRES POHLADY - EXISTUJÚCI STAV					ČÍSLO ZÁK.	0423v1	4