

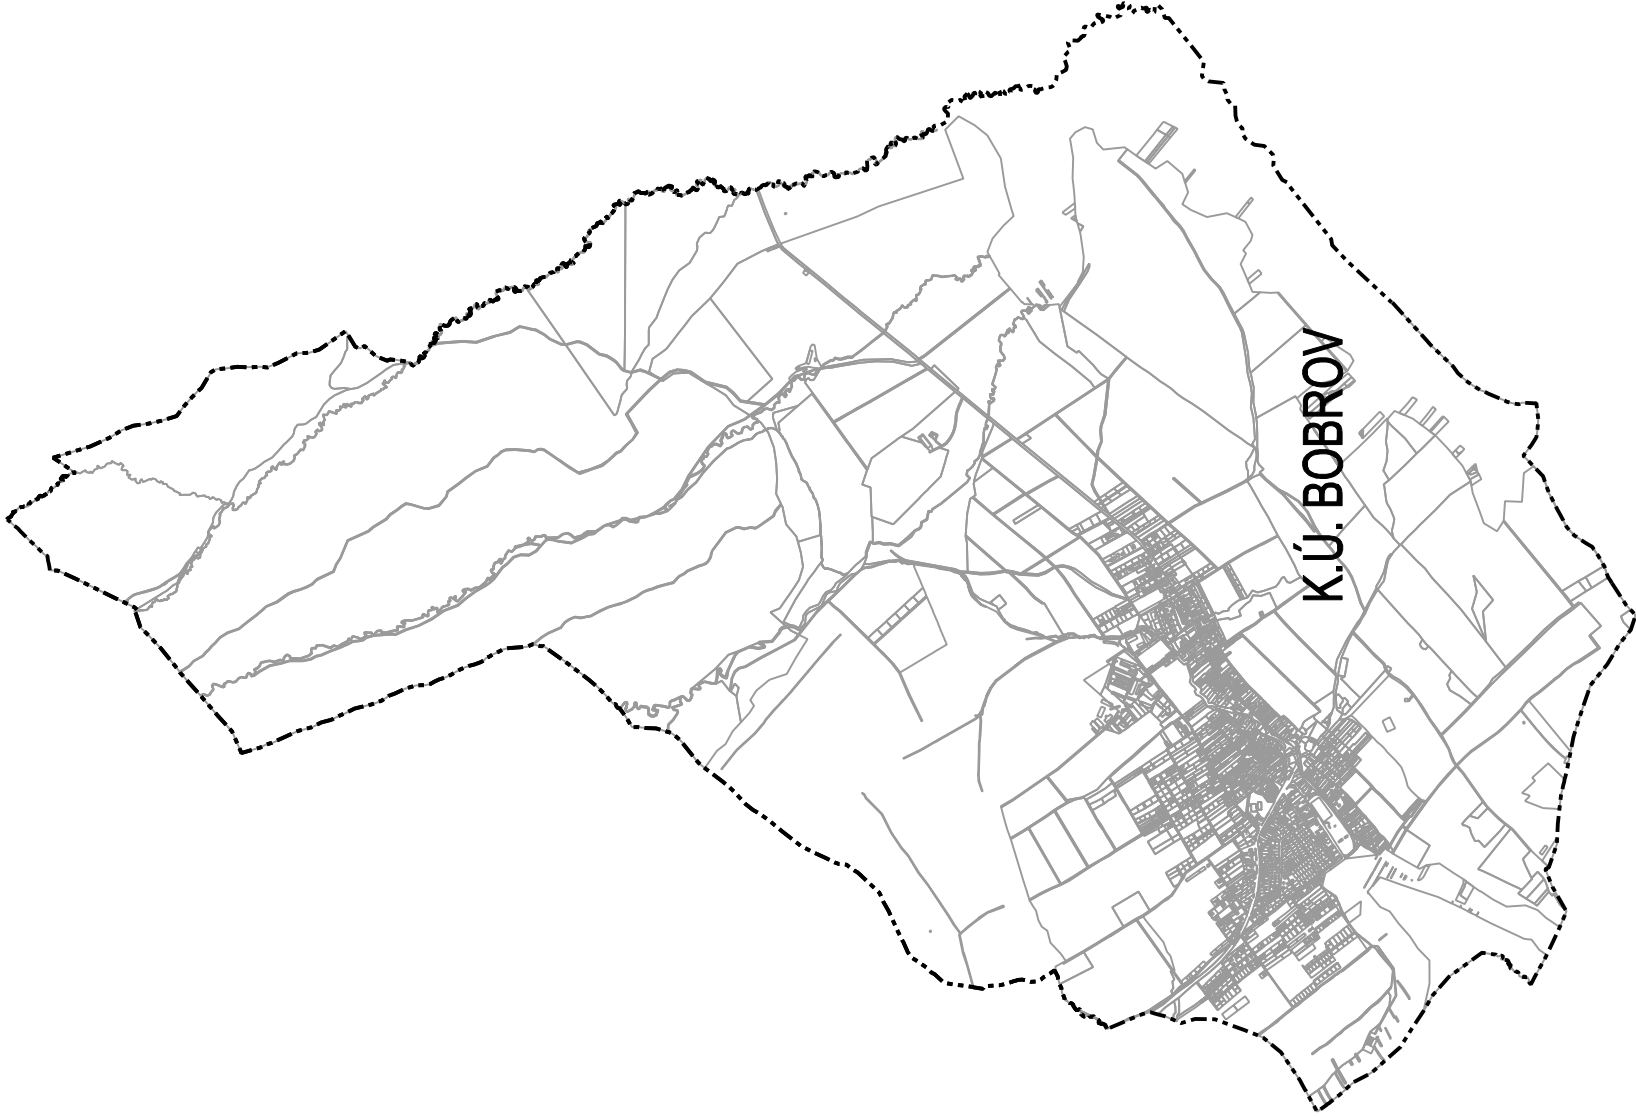
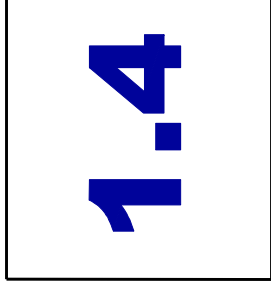
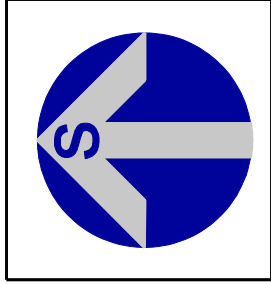
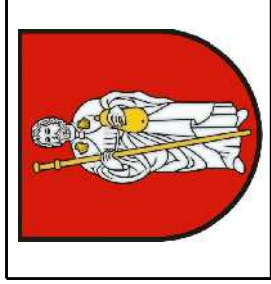


 

NÁVRH NA PREROKOVANIE

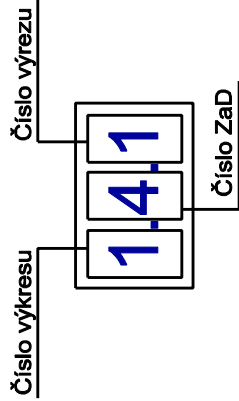

Obstarávateľ:
Spracovateľ:
Hlavný riešiteľ:
Autor výkresu:
Dátum:

Obec Bobrov
jančo architekt, s.r.o.
ing. arch. Eleonóra Hejzlarová
Eva Telúchová
november 2025

VÝKRES ŠIRŠÍCH VZŤAHOV

1 : 10 000


LEGENDA VUC

STAV	NÁVRH	VÝHLAD
		HRANICA SLOVENSKEJ REPUBLIKY
		HRANICA RIEŠENÉHO ÚZEMIA
		HRANICA OKRESU
		HRANICA KATASTRÁLNEHO ÚZEMIA
		OBYTNÉ PLOCHY
		PLOCHY PRIEMYSELNEJ VÝROBY, SKLADOV
		ZARIADENIA POĽNOHOSPODÁRSKEJ VÝROBY
		PLOCHY ŠPORTOVÝCH ZARIADENÍ
		PLOCHY REKREÁCIE A TURIZMU
		REKREAČNÝ PRIESTOR VÝŠŠIEHO VÝZNAMU
		PLOCHY VÝZNAMNEJ ZELENE A CINTORINOV
		PLOCHY LESOPARKOV
		PLOCHY KÚPEĽNÝCH ZARIADENÍ
		VNÚTORNÉ KÚPEĽNÉ ÚZEMIE
		CIEĽOVÉ MESTO TURIZMU A GESTOVNEHO RUCHU
		MEDZINÁRODNÉ STREDISKO TURIZMU
		CELOŠTÁTNE STREDISKO TURIZMU
		LIEČEBNÉ A REKREAČNÉ KÚPELE
		PLOCHY OSOBITNÉHO URČENIA
		IDENTIFIKÁCIA VÝHRADNÝCH LOŽISK NERASTNÝCH SUROVIN
		DOBYŤAČÍ PRIESTOR LOŽISK NERASTNÝCH SUROVIN
		CHRÁNENÉ LOŽISKOVÉ ÚZEMIE
		LOŽISKO RAŠELINY
		DIALNICA
		RÝCHLOSTNÁ KOMUNIKÁCIA
		CESTA I. A II. TRIEDY
		ALT. TRASA DIALNICE
		MIMOÚROVŇOVÁ KRIŽOVATKA
		CESTNÝ TUNEL
		VYSOKORÝCHLOSTNÁ ŽELEZNIČNÁ TRAT'
		VYSOKORÝCHLOSTNÁ ŽELEZNIČNÁ TRAT' ALT. SEVERNÁ TRASA
		ŽELEZNIČNÁ TRAT' I. KATEGÓRIE
		ŽELEZNIČNÁ TRAT' III. KATEGÓRIE
		ŽELEZNIČNÁ STANICA
		ZRIAĐOVACIA NÁKLADNÁ ŽELEZNIČNÁ STANICA
		ŽELEZNIČNÝ TUNEL
		HRANIČNÝ PRIECHOD CESTNÝ
		HRANIČNÝ PRIECHOD ŽELEZNIČNÝ

		JAV NA ZRUŠENIE, NEPLATNÉ ÚDAJE
		SKLÁDKA PRIEMYSELNÉHO ODPADU
		SPALOVNA ODPADOV
		HALDY Z ÚPRAVY A SPRACOVANIA RUD
		ODKALISKÁ
		VEĽKÝ ZDROJ ZNEČISŤOVANIA OVZDUŠIA
		STREDNÝ ZDROJ ZNEČISŤOVANIA OVZDUŠIA
		ZDROJ ZNEČISŤOVANIA VÔD
		VODNÁ NÁDRŽ
		HRANICA CHRÁNENEJ VODOHOSPODÁRSKEJ OBLASTI
		PHO ZDROJOV PITNÝCH VÔD 2°
		PHO ZDROJOV PITNÝCH VÔD 3°
		OP. PRIRODNÝCH LIEČIVÝCH MINERALNÝCH VÔD 2°
		PHO PRIRODNÝCH LIEČIVÝCH ZDROJOV A MINERALNÝCH VÔD 3°
		NÁRODNÝ PARK - III°
		OCHRANNÉ PÁSMO NÁRODNÉHO PARKU - II°
		OCHRANNÉ PÁSMO NÁRODNÉHO PARKU NA ZRUŠENIE - I°
		CHRÁNENÁ KRAJINNÁ OBLASŤ - II°
		NÁRODNÁ PRIRODNÁ REZERVÁCIA - V°
		PRIRODNÁ REZERVÁCIA - V°
		NÁRODNÁ PRIRODNÁ PAMIATKA - V°
		PRIRODNÁ PAMIATKA - V°
		CHRÁNENÝ AREÁL - IV°
		OCHRANNÉ PÁSMO NPR A PR - IV°
		ARCHEOLOGICKÁ LOKALITA
		LOKALITA SVETOVÉHO KULTÚRNEHO DEDIČSTVA
		MESTSKÁ PAMIATKOVÁ REZERVÁCIA
		PAMIATKOVÁ REZERVÁCIA LUDOVEJ ARCHITEKTÚRY
		PAMIATKOVÁ ZÓNA VYHLÁSENÁ
		PAMIATKOVÁ ZÓNA NAVRHOVANÁ (V PROCESSE SCHVALOVANIA)
		PAMIATKOVÁ ZÓNA VYTIPOVANÁ
		SKANZENY (EXPOZÍCIE LUDOVEJ ARCHITEKTÚRY V PRIRODE)
		HISTORICKÁ ZELEN (PAM. CHRÁNENÉ PARKY)
		NÁRODNÁ KULTÚRNA PAMIATKA
		ELEKTRICKÉ VEDENIE ZVN 400 kV
		ROZVODNÁ WN, ELEKTRÁREŇ
		PLYNOVOD WTL

LEGENDA UPN-O

STAV	NÁVRH	
		HRANICA KATASTRÁLNEHO ÚZEMIA
		ZASTAVANÉ ÚZEMIE OBCE K 1.1.1990
		HRANICA RIEŠENÉHO ÚZEMIA
		PLOCHY LESOV
		MELIOROVANÉ PÔDY - ODVODNENIE
		TELEVÍZNY PREVÁDZAČ
		PRAMEŇ SLANEJ VODY
		NÁRODNÁ KULTÚRNA PAMIATKA PODĽA ÚZKP (1-DOM REMESELNÍCKY, 2-KAPLNKA, 3-KOSTOL S AREÁLOM)
		HRANICA CHKO HORNÁ ORAVA
		HRANICA RAMSARSKEJ LOKALITY MOKRADE ORAVSKEJ KOTLINY
		REKREAČNÉ STREDISKO - AUTO KEMPING
		REKREAČNÉ STREDISKO - PLÁŽ
		PROVINCIONÁLNY BIOKORIDOR ORAVSKÉ BESKYDY
		BIOKORIDOR NADREGIONÁLNEHO VÝZNAMU-PODBESKYDSKÁ VRCHOVINA
		BIOKORIDOR REGIONÁLNEHO VÝZNAMU
		BIOCENTRUM REGIONÁLNEHO VÝZNAMU
		GENOFONDOVÁ PLOCHA
		PRELOŽKA CESTY III. TRIEDY (III/52013)
		CYKLISTICKÝ CHODNÍK OKOLO ORAVSKEJ PRIEHRADY TRASA A
		CYKLISTICKÝ CHODNÍK TRASA B
		VYCHÁDZKOVÉ TRASY
		ČISTIČKA ODPADOVÝCH VÔD
		ZDROJ VODY
		VODOJEM

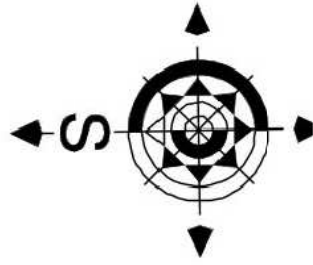

ÚZEMNÝ PLÁN OBCE BOBROV

+ZMENY A DOPLNKY č.1(r.2005) a ZMENY A DOPLNKY č.2(r.2014)

ZMENY A DOPLNKY č. 3/2020

NÁZOV VÝKRESU

VÝKRES ŠIRŠÍCH VZŤAHOV

OBJEDNÁVATEĽ DOKUMENTÁCIE:

OBEC - BOBROV

AUTORI RIEŠENIA:

ING.ARCH. MARIÁN GOČ, AUTORIZOVANÝ ARCHITEKT

ODBOBNÁ SPOLUPRÁCA :

ING. PETER GAŽ/K. ING. VLADIMÍR OTTO, TAKÁČOVÁ ZUZANA

ČÍSLO ZÁKAZKY

20055 - 20

SEPTEMBER 2022

SEPTEMBER 2022

1 : 50 000

└─

LEGENDA ZaD č.3

VODNÁ CESTA, PRÍSTAV	STAV	NÁVRH	VÝHLAD
REKREAČNÁ VODNÁ DOPRAVA			
REGIONÁLNE LETISKÉ PRE MEDZINÁRODNÚ DOPRAVU			
OSTATNÉ REGIONÁLNE LETISKÁ			
TERMINÁL KOMBINOVANEJ DOPRAVY MEDZINÁRODNÉHO VÝZNAMU			
TERMINÁL KOMBINOVANEJ DOPRAVY PREKLADSKO KOMBINOVANEJ DOPRAV			
CYKLOMAGISTRÁL Y PODĽA SLOVENSKÉHO CYKLOKLUBU			
CYKLOMAGISTRÁL Y DOPLNENÉ			

LEGENDA ZaD č. 2

STAV	NÁVRH	VÝHLAD	
			HRANICA ZASTAVANÉHO ÚZEMIA
			JAV NA ZRUŠENIE
			OBYTNÉ PLOCHY A OV
			PLOCHY PRIEMYSELNEJ VÝROBY A SKLADOV
			REKREAČNÝ AREÁL ČERCHLICKÁ
			KAMEŇOLOM
			ZOSUVNÉ ÚZEMIE
			ODVODNENIE - MELIORÁCIE
VELKOPLOŠNÉ CHRÁNENÉ ÚZEMIE			
			HRANICA CHKO HORNÁ ORAVA
			ZÓNA B - CHKO HORNÁ ORAVA (4.STUPEŇ OCHRANY)
			ZÓNA C - CHKO HORNÁ ORAVA (3.STUPEŇ OCHRANY)
			ZÓNA D - CHKO HORNÁ ORAVA (2.STUPEŇ OCHRANY)
ČLENENIE PODĽA EUROPSKEJ SÚSTAVY CHRÁNENÝCH ÚZEMÍ NATURA 2000			
			CHRÁNENÉ VTÁČIE ÚZEMIE - SKCHVU008
			LOKALITY NATURA 2000 - SKUEJV0304


LEGENDA ZMENY A DOPLNKY č.4

STAV	NÁVRH	VÝHĽAD	HRANICA KATASTRÁLNEHO ÚZEMIA
•• — •••			
			PLOCHY VEREJNEJ ZELENIE
			PLOCHY S PREVAHOU BÝVANIA V ROD. DOMOCH
			PLOCHY BÝVANIA V BYTOVÝCH DOMOCH
			PLOCHY VÝROBY A SKLADOV
			PLOCHY S PREVAHOU ŠPORTU A TELOVÝCHOVY

ZOZNAM HLAVNÝCH FUNKCIÍ
BD - BÝVANIE V BYTOVÝCH DOMOCH
RD - BÝVANIE V RODINNÝCH DOMOCH
PR - PRIEMYSEL A VÝROBA
ŠP - ŠPORT
Z - ZELEŇ

Lokality riešené v ZaD č.4 ÚPN-O Bobrov

D4.12	OZNAČENIE LOKALITA V ZAD č.4
D4.1	- verejná zeleň s oddychovou zónou - nová lokalita
Z4.2	- zmena funkcie z IBV na bytové domy
Z4.3	- zmena funkcie z navrhovaného obytného územia na verejnú zeleň
D4.4	- výroba a sklady - nová lokalita
Z4.5	- zmena funkcie z navrhovaného obytného územia na funkciu výroby
Z4.6	- zmena funkcie zo zelene na bývanie
Z4.7	- zmena z navrhovanej oddychovej zóny na plochy športu
Z4.8	- zmena z navrhovaného obytného územia na funkciu športu
Z4.9	- zmena z navrhovanej oddychovej zóny na plochy športu
Z4.10	- zmena z navrhovanej oddychovej zóny na plochy športu
D4.11	- verejná zeleň - park - nová lokalita
D4.12	- cyklochodník - doplnenie
D4.13	- prístupová cesta k rašelinisku a náučný chodník - doplnenie
D4.13	- prístupová cesta k výrobnéj zóne - doplnenie

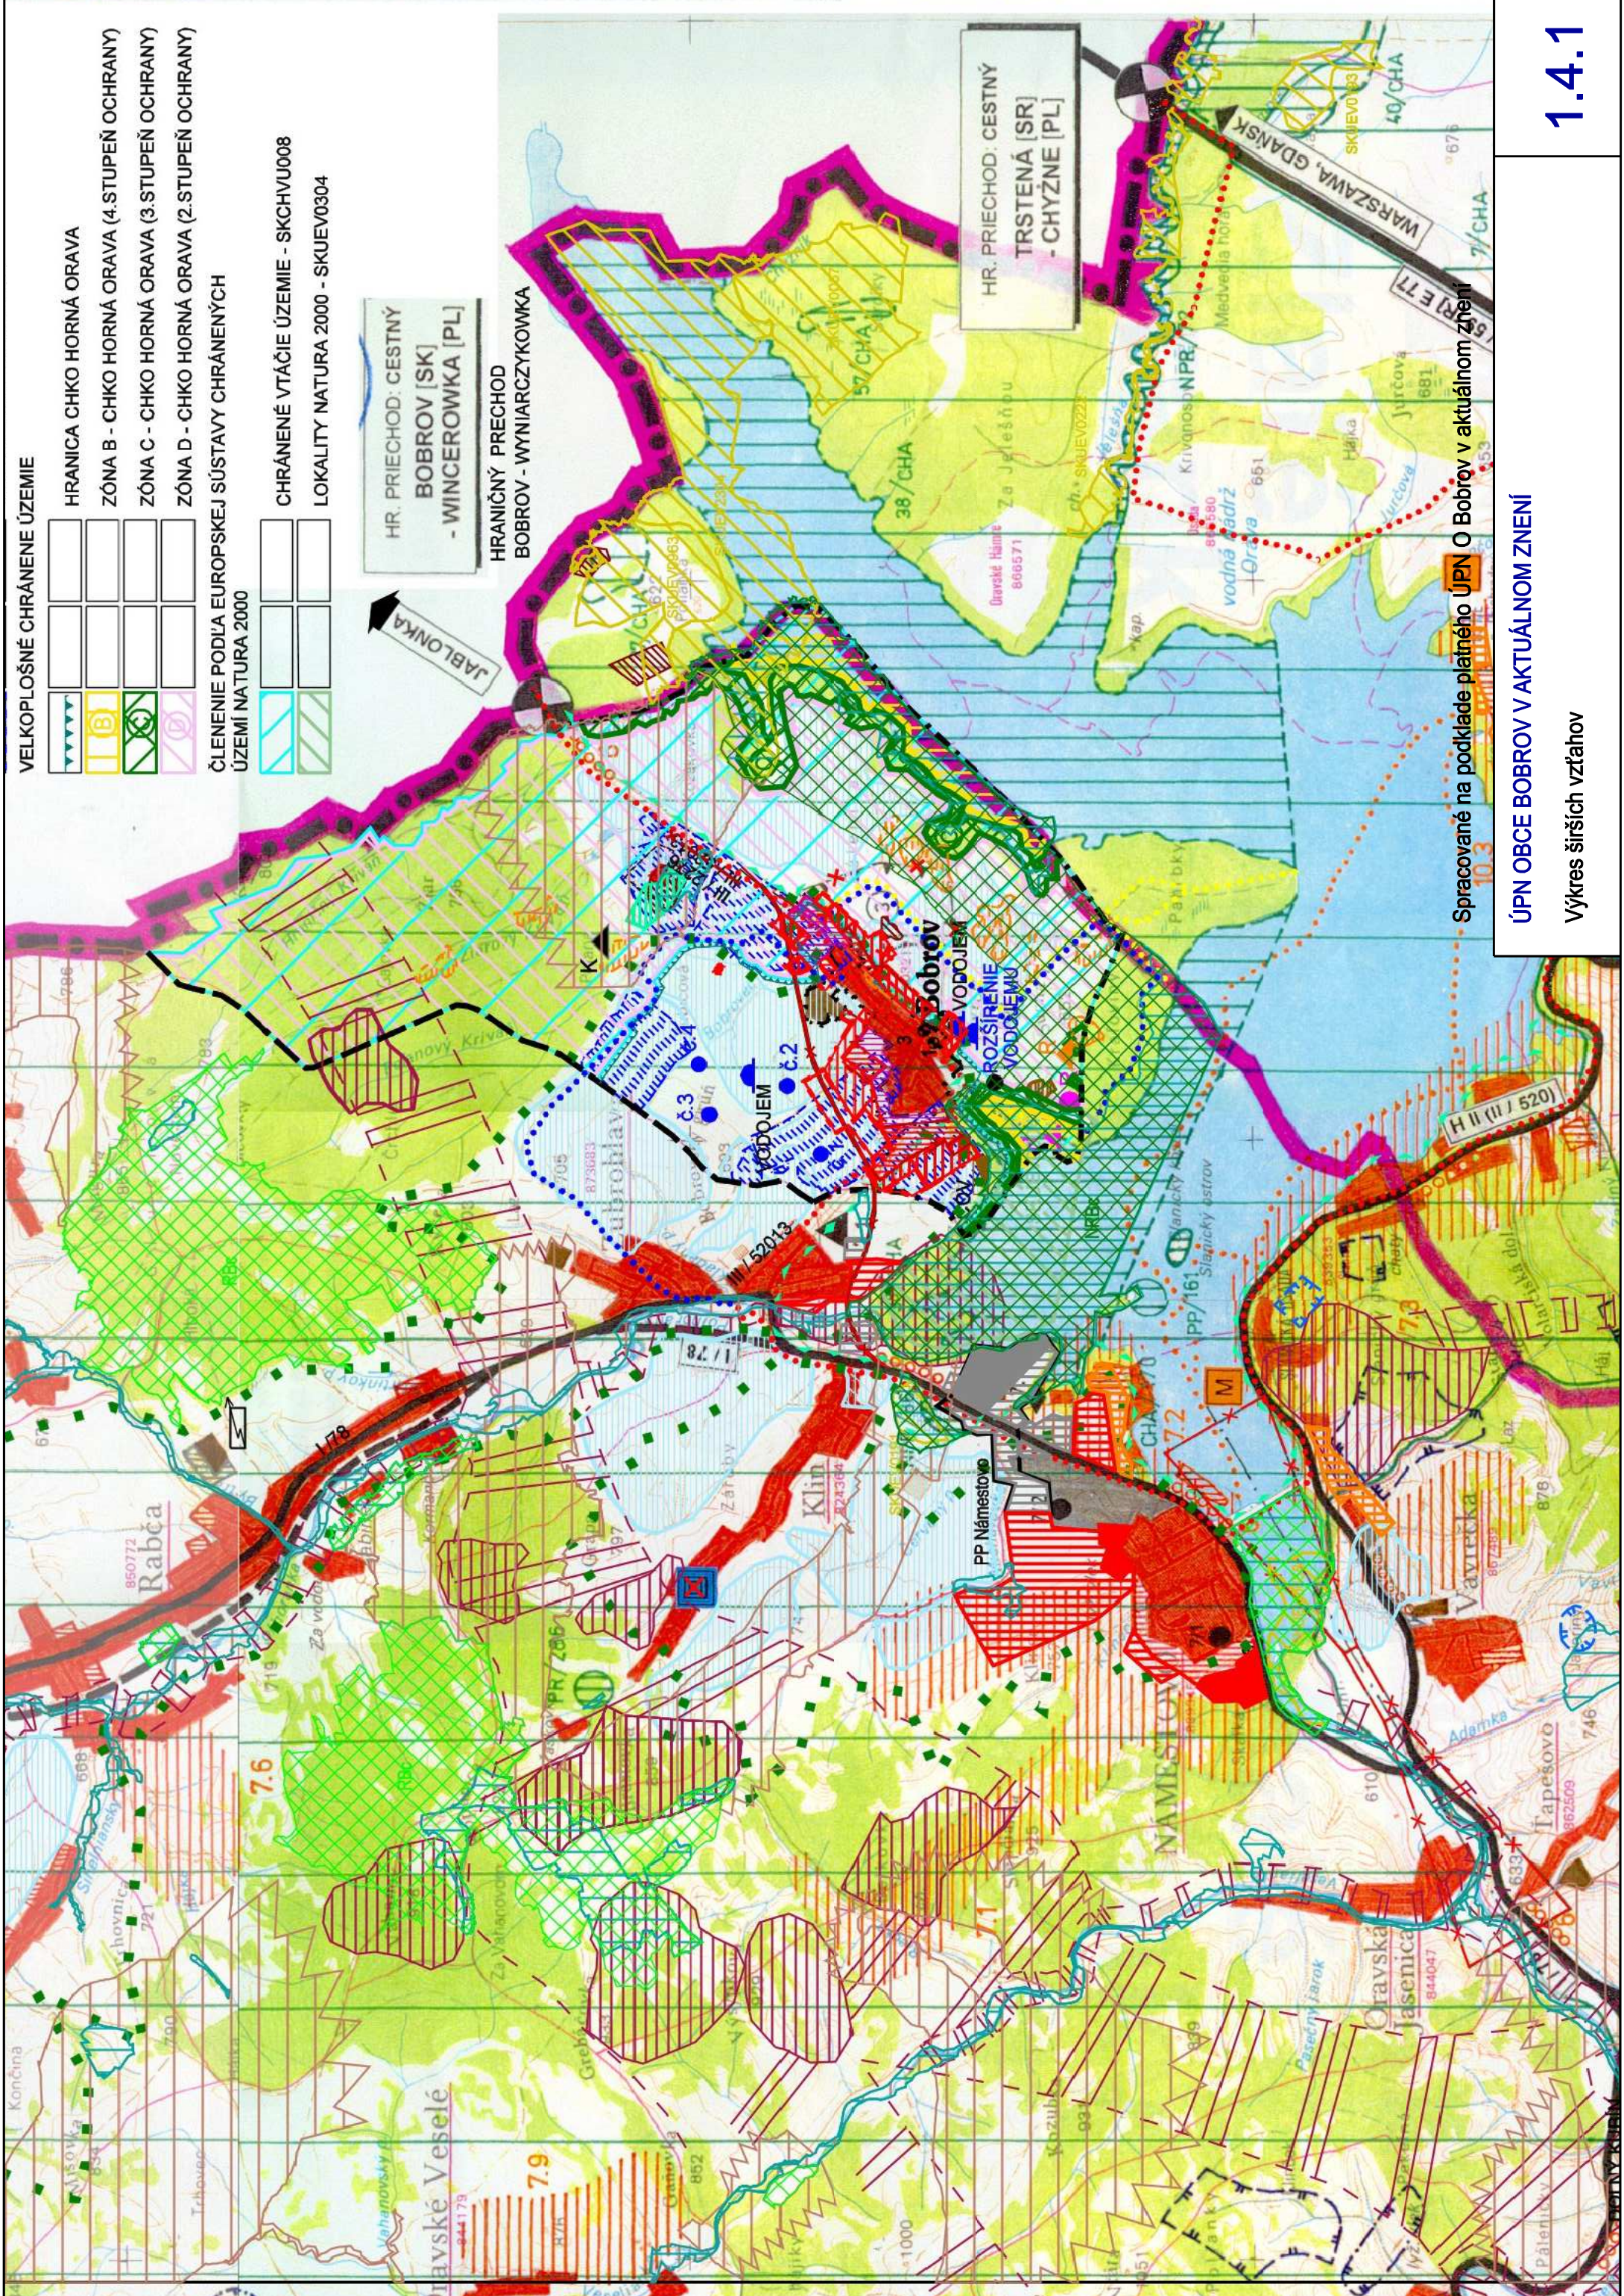

VELKOPLOŠNÉ CHRÁNENÉ ÚZEMIE

	HRANICA CHKO HORNÁ ORAVA
	ZÓNA B - CHKO HORNÁ ORAVA (4.STUPEŇ OCHRANY)
	ZÓNA C - CHKO HORNÁ ORAVA (3.STUPEŇ OCHRANY)
	ZÓNA D - CHKO HORNÁ ORAVA (2.STUPEŇ OCHRANY)

ČLENENIE PODĽA EUROPSKEJ SÚSTAVY CHRÁNENÝCH ÚZEMÍ NATURA 2000

	CHRÁNENÉ VTÁČIE ÚZEMIE - SKCHVU008
	LOKALITY NATURA 2000 - SKUEV0304

HR. PRIECHOD: CESTNÝ BOBOV [SK] - WINCEROWKA [PL]

HRANIČNÝ PRECHOD BOBOV - WYNIARCZYKOWKA

HR. PRIECHOD: CESTNÝ TRSTENÁ [SR] - CHYZNE [PL]

Spracované na podklade platného ÚPN O Bobrov v aktuálnom znení

ÚPN OBCE BOBOV V AKTUÁLNOM ZNENÍ

Výkres širších vzťahov

