


Mapa č. 1: Širšie vzťahy - umiestnenie navrhovanej činnosti



Legenda:

-  hodnotené územie navrhovanej činnosti
-  riešené územie

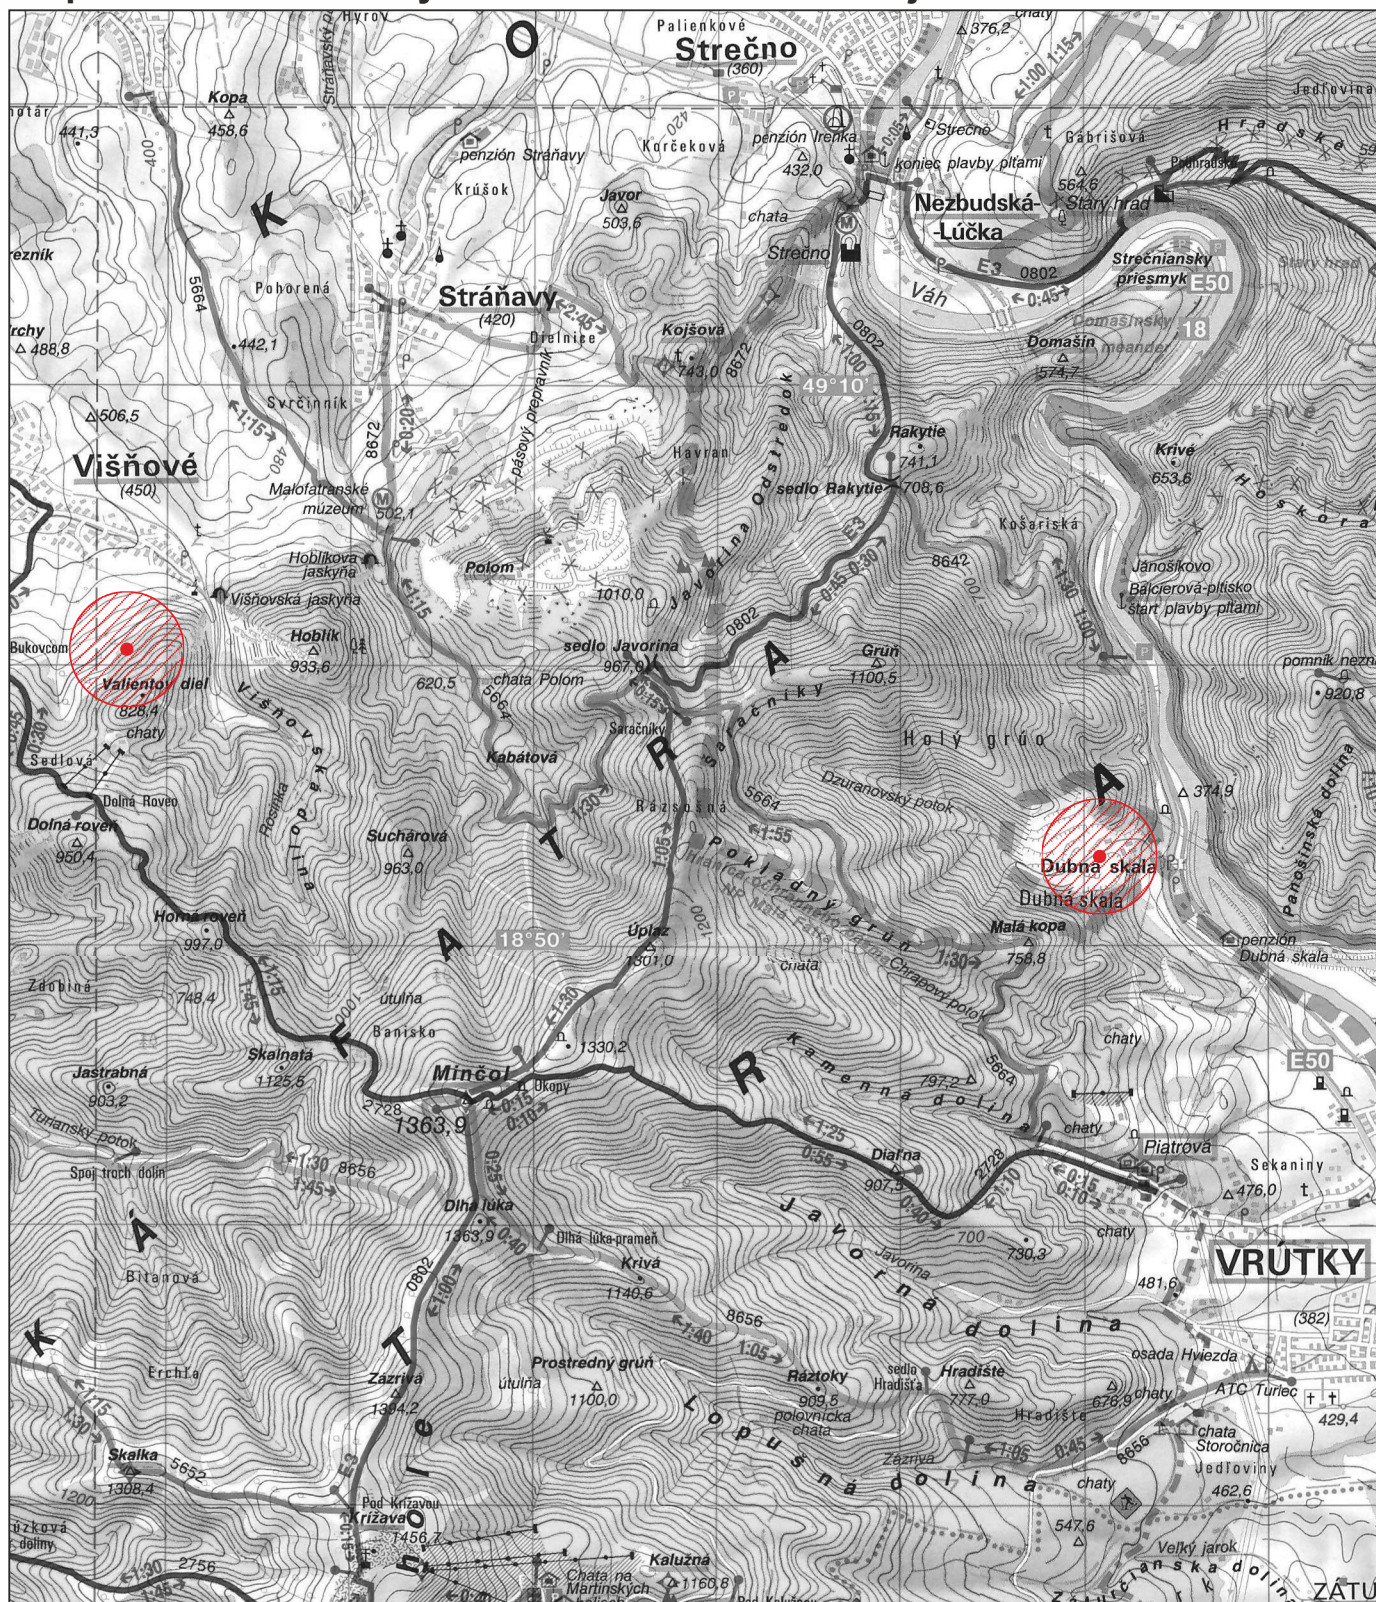

M 1 : 50 000

Navrhovateľ:

Národná diaľničná spoločnosť, a.s.
Dúbravská cesta 14
841 04 Bratislava

Dátum:

Máj 2026

Spracovateľ zámeru EIA:



EKOJET, s.r.o.
priemyselná a krajinná ekológia

Staré Grunty 9A, 841 04 Bratislava, Slovenská republika
Tel.: (+421 2) 45 69 05 68
e-mail: info@ekojet.sk
www.ekojet.sk