
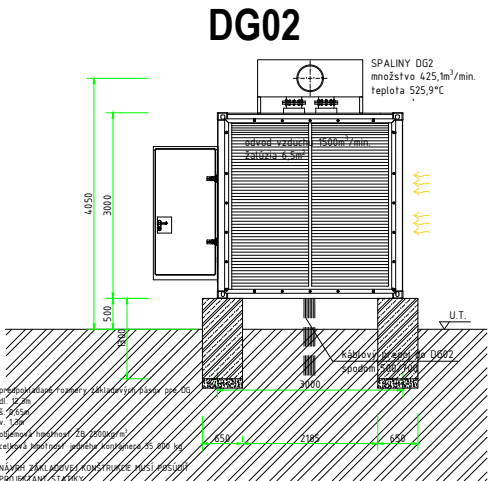
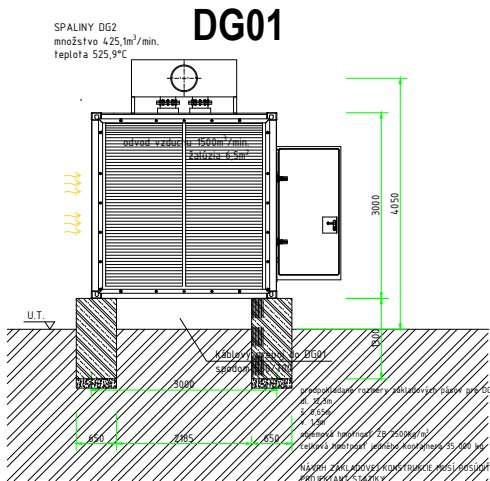
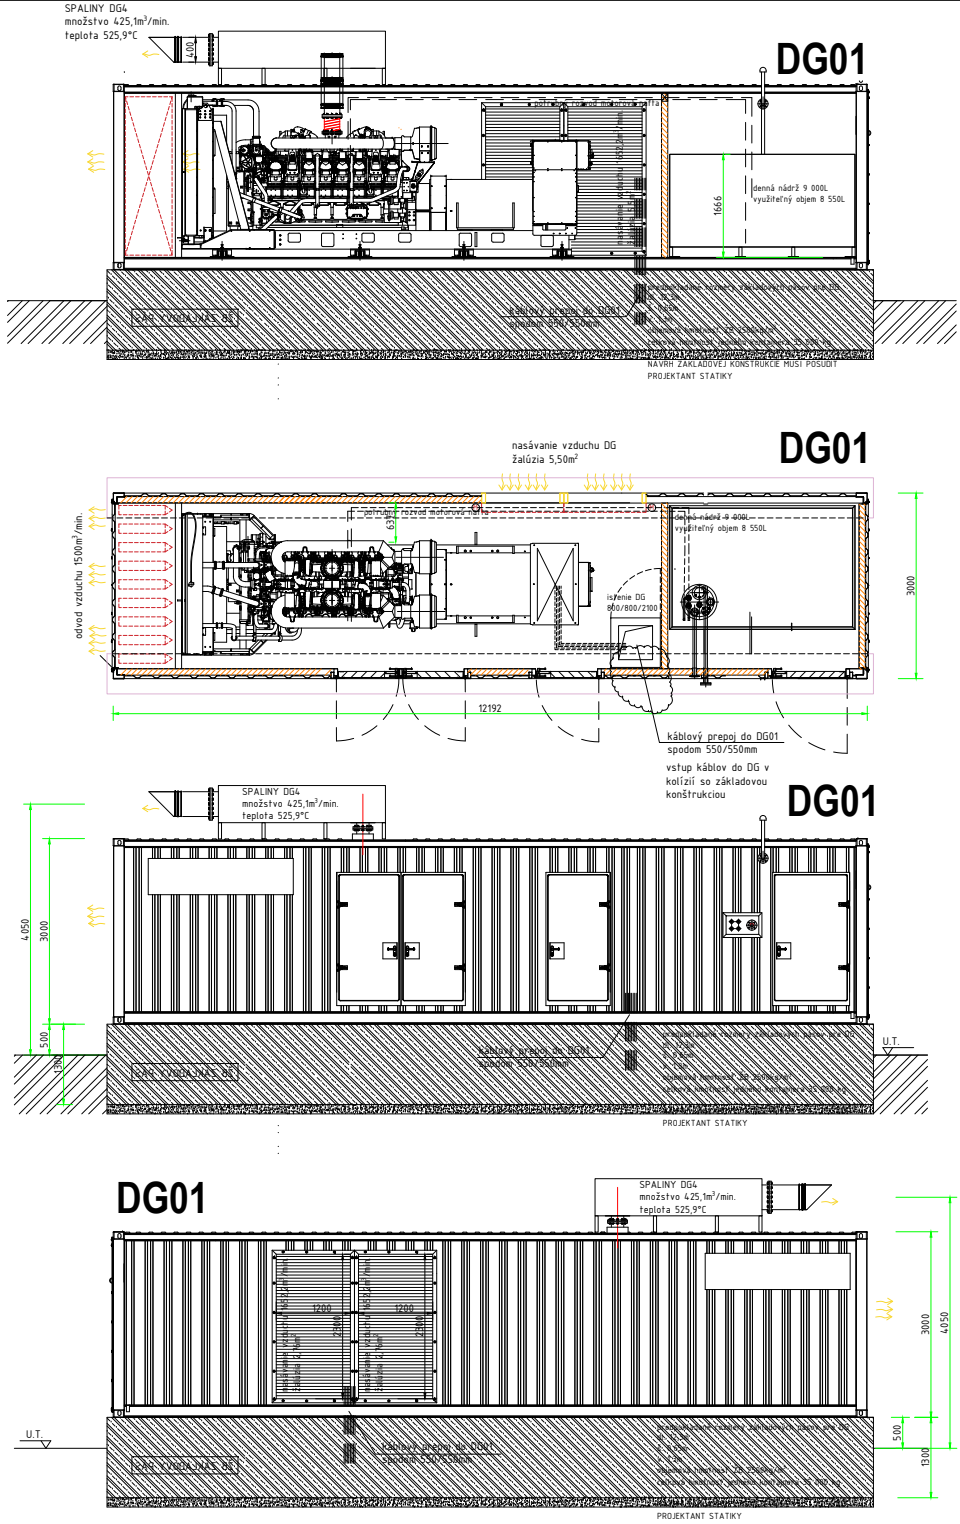


Pohľady a rezy technologického vybavenia kontajnera - západný portál

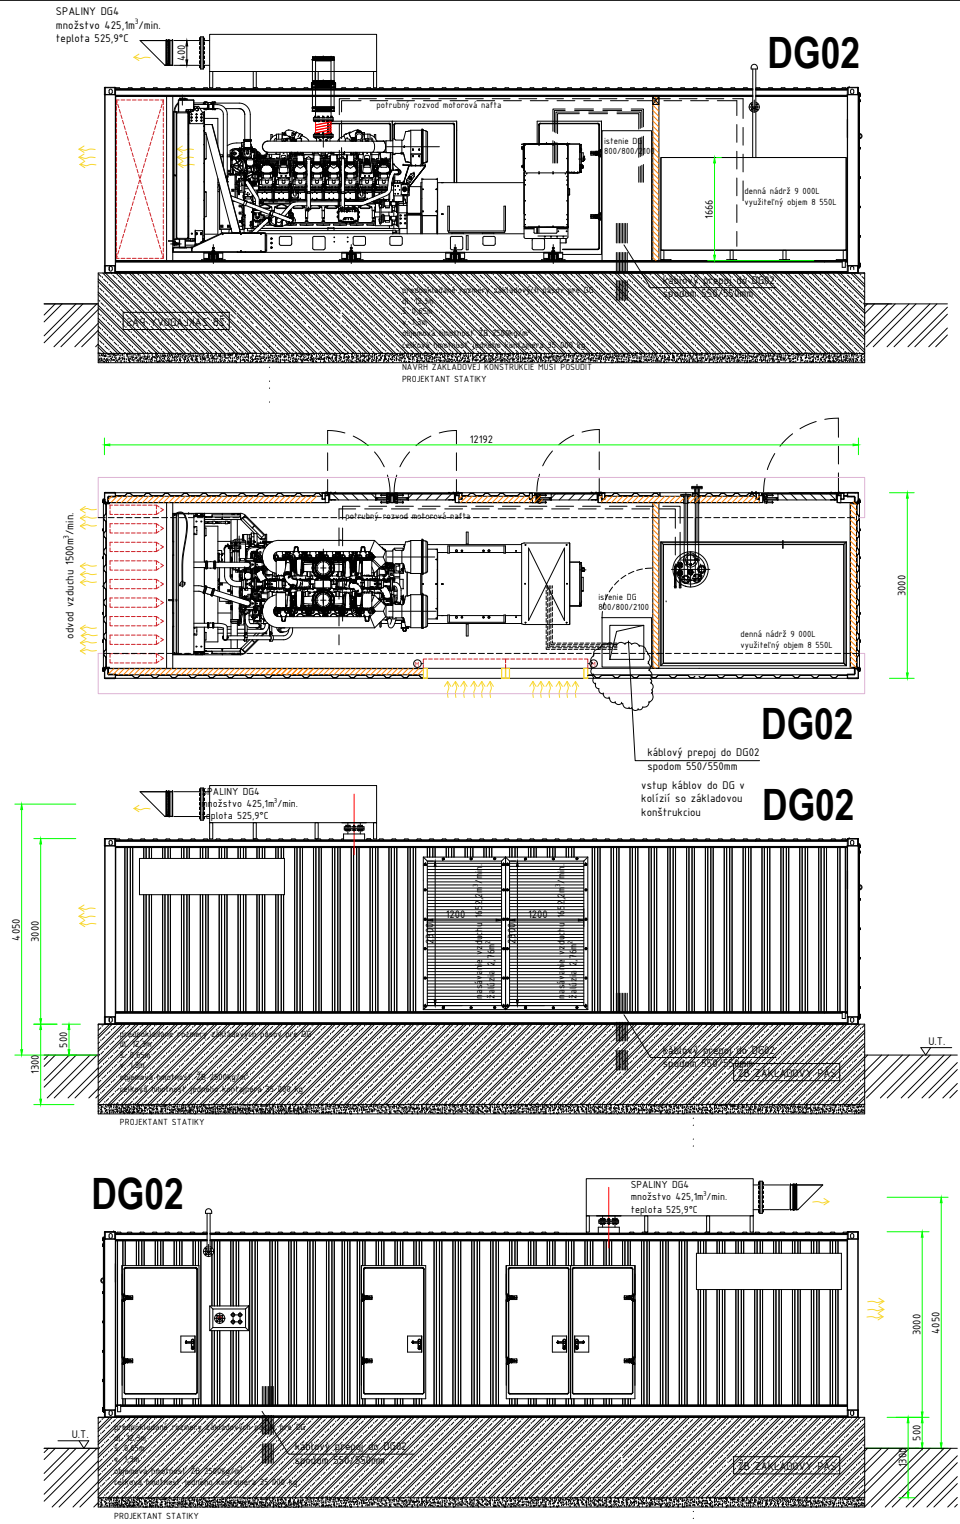

|                                                                            |        |         |                  |             |              |
|----------------------------------------------------------------------------|--------|---------|------------------|-------------|--------------|
| REV.   DATUM   VYPRACOVAL   POPIS ZMENY                                    |        |         |                  |             |              |
| NÁZOV PROJEKTU:<br>ZALOŽNÉ ZDROJE TUNEL VIŠŇOVÉ- ZÁPADNÝ PORTÁL            |        |         |                  |             |              |
| DŮVĚRNOSTI OBJEKTU                                                         |        |         | INVESTOR:        |             |              |
| ±0,000± m n.m.                                                             |        |         |                  |             |              |
| STUPEŇ PROJEKTU:<br>REALIZAČNÝ PROJEKT                                     |        |         | PEČATKA:         |             |              |
| ČASŤ PROJEKTOVEJ DOKUMENTÁCIE:<br>Technologická časť - strojná             |        |         |                  |             |              |
| STAVEBNÝ OBJEKT:                                                           |        |         |                  |             |              |
| NÁZOV VÝKRESU, NÁZOV DOKUMENTU:<br>ZALOŽNÝ ZDROJ CATERPILLAR 3516B 2250kVA |        |         |                  |             |              |
| DATUM:                                                                     | MERKA: | FORMÁT: | ČLOP.PROJEKTANT: | KRESIL:     | KONTROLOVAL: |
|                                                                            |        |         |                  | Ing. Štílik |              |
| DĚLO VÝKRESU:                                                              |        |         |                  |             |              |