


Pohľady a rezy technologického vybavenia kontajnera - východný portál

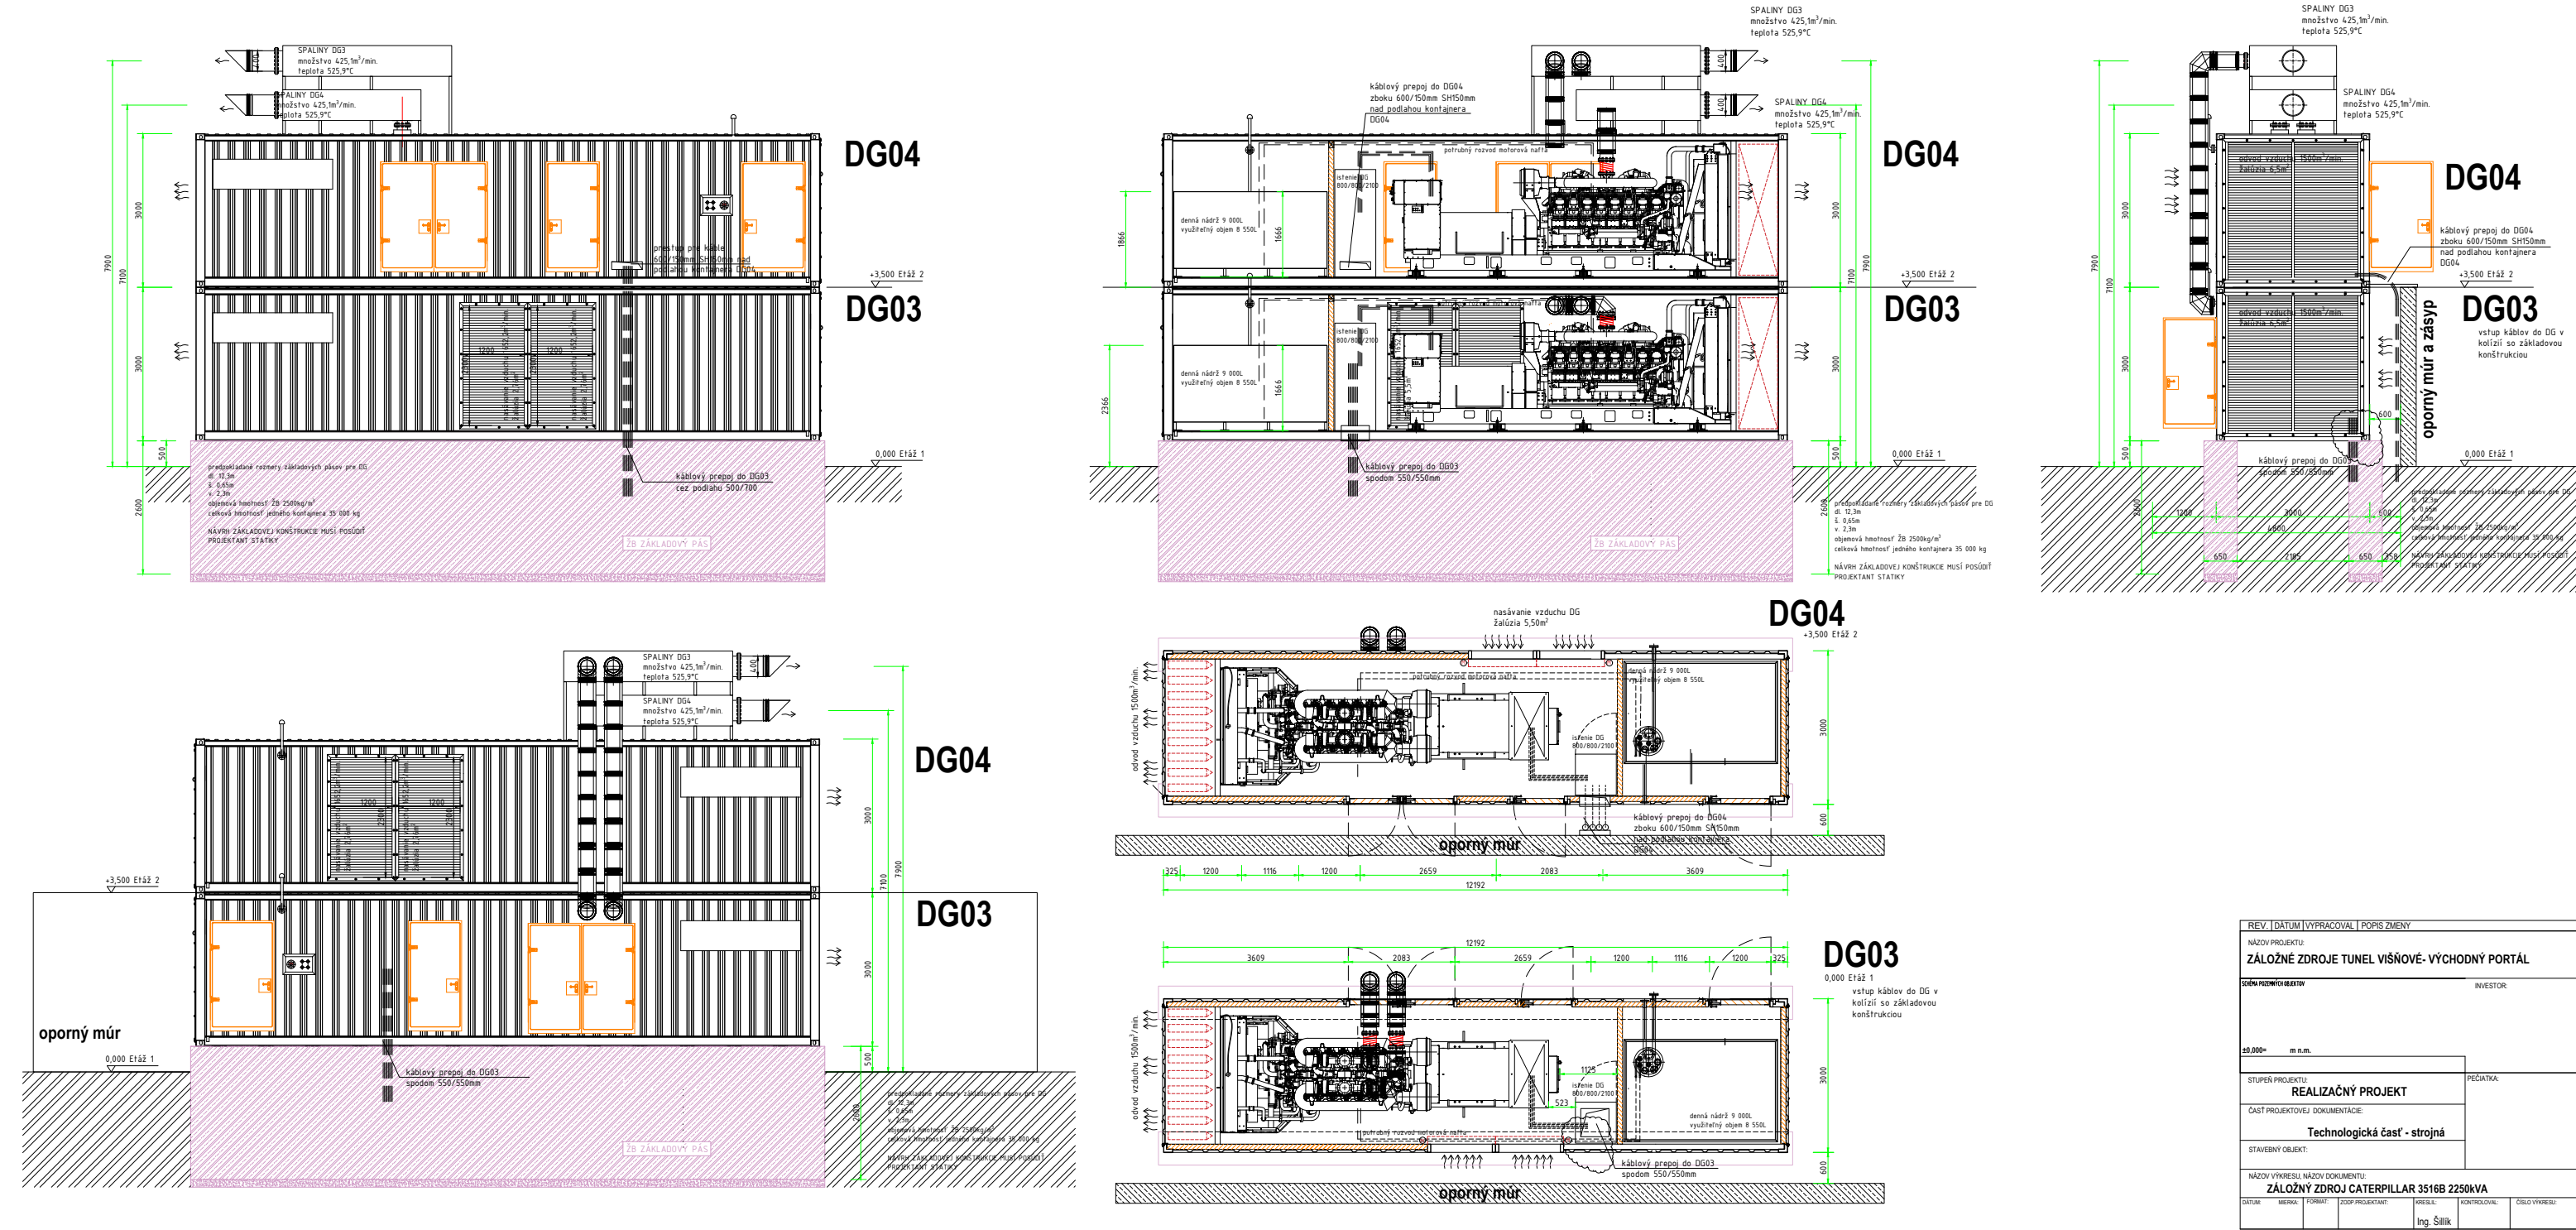

REV.	DATUM	VYPRACOVAL	POPIS ZMENY
NÁZOV PROJEKTU: ZÁLOŽNÉ ZDROJE TUNEL VIŠŇOVÉ- VÝCHODNÝ PORTÁL			
OŠŤNÁ PLOCHNICA OBJEKTU			INVESTOR:
±0,000= m n.n.			
STUPEŇ PROJEKTU: REALIZAČNÝ PROJEKT			PEČATKA:
ČASŤ PROJEKTOVEJ DOKUMENTÁCIE: Technologická časť - strojná			
STAVEBNÝ OBJEKT:			
NÁZOV VÝKRESU, NÁZOV DOKUMENTU: ZÁLOŽNÝ ZDROJ CATERPILLAR 3516B 2250KVA			
DATUM:	MEŠKA:	FORMAT:	ČLOP PROJEKTANT:
			PREJSL:
			KONTROLOVAL:
			ČÍSLO VÝKRESU:
			Ing. Šalik