
DRUH POVRCHU	VODNÝ TOK VYDROVSKÝ POTOK
KÚ	ČIERNY BALOG
OBEC	ČIERNY BALOG
OKRES	BREZNO

MIERKA : 100/50

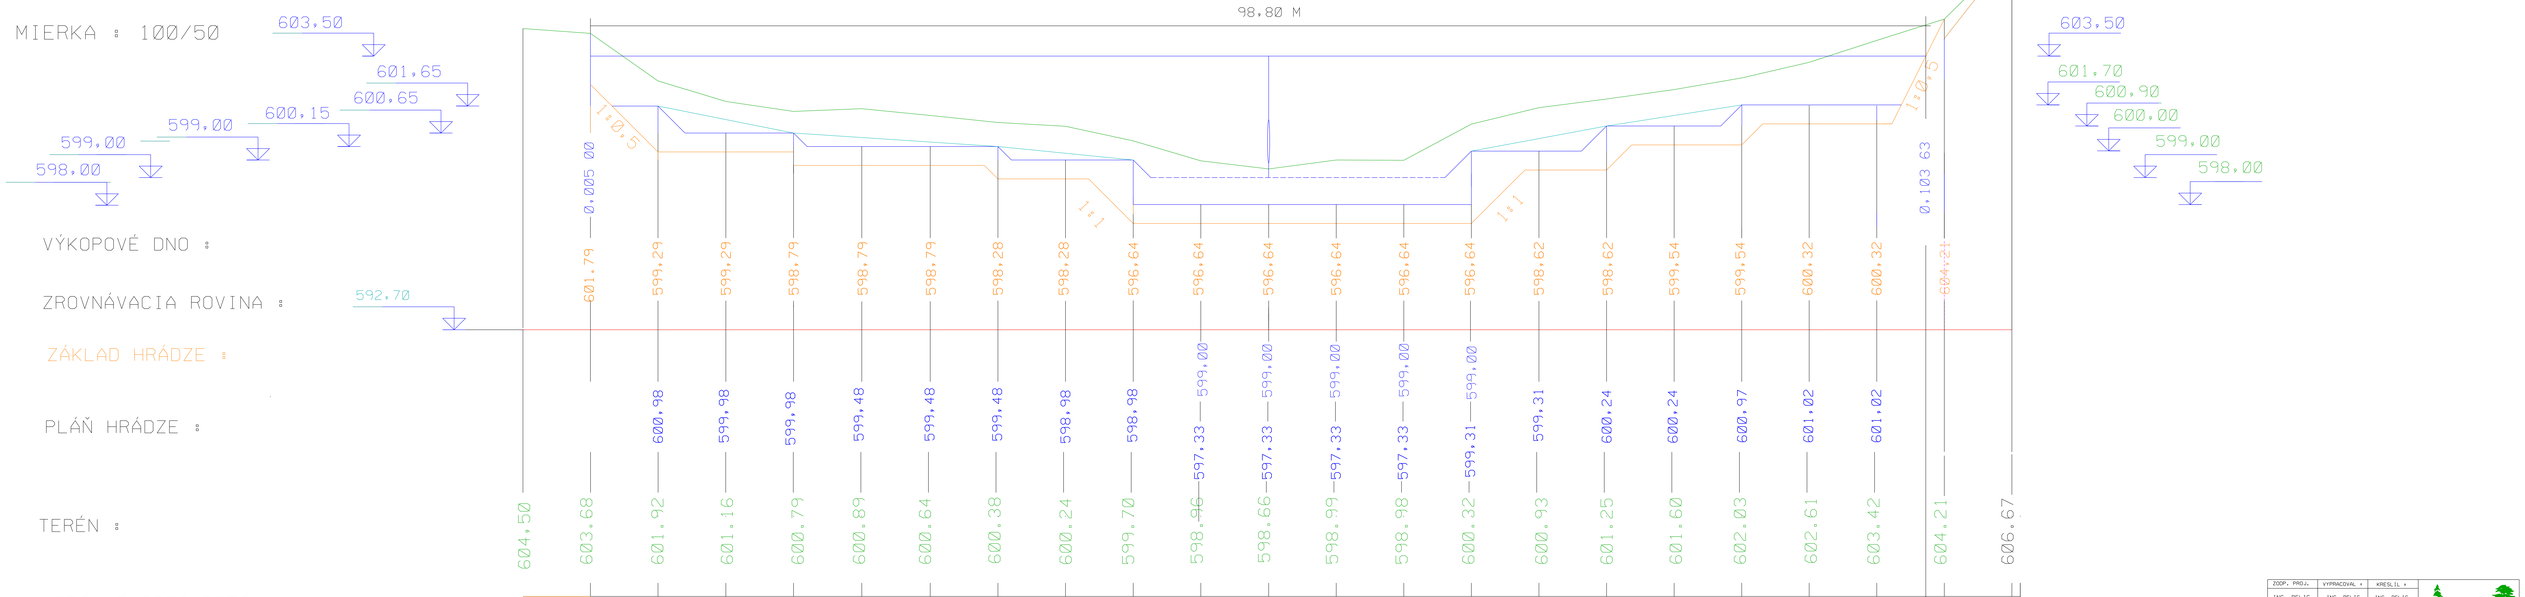

ZODP. PROJ.	VYPRACOVAL :	KRESLIL :	EVIS-A spol. s r.o. POĽNÁ 102 BANSKÁ BYSTRICA
ING. BELIC	ING. BELIC	ING. BELIC	
INVESTOR :	LESY SR, š. p. HOREHRONIE ČIERNY BALOG		
AKCIA :	VODNÁ NÁDRŽ VYDROVSKÁ DOLINA		PROJEKT STAVBY
			ZAK. Č. 04/2025 MIERKA : 1:100
KÚ :	ČIERNY BALOG		DÁT. 07/2025 PODEŽ 44. 18
ZEMNÁ HRÁDZA POZDĽŽNY PROFIL HRÁDZE			ČÍSLO PRÍLOHY D1.1.3 ČÍSLO KÓPIE