
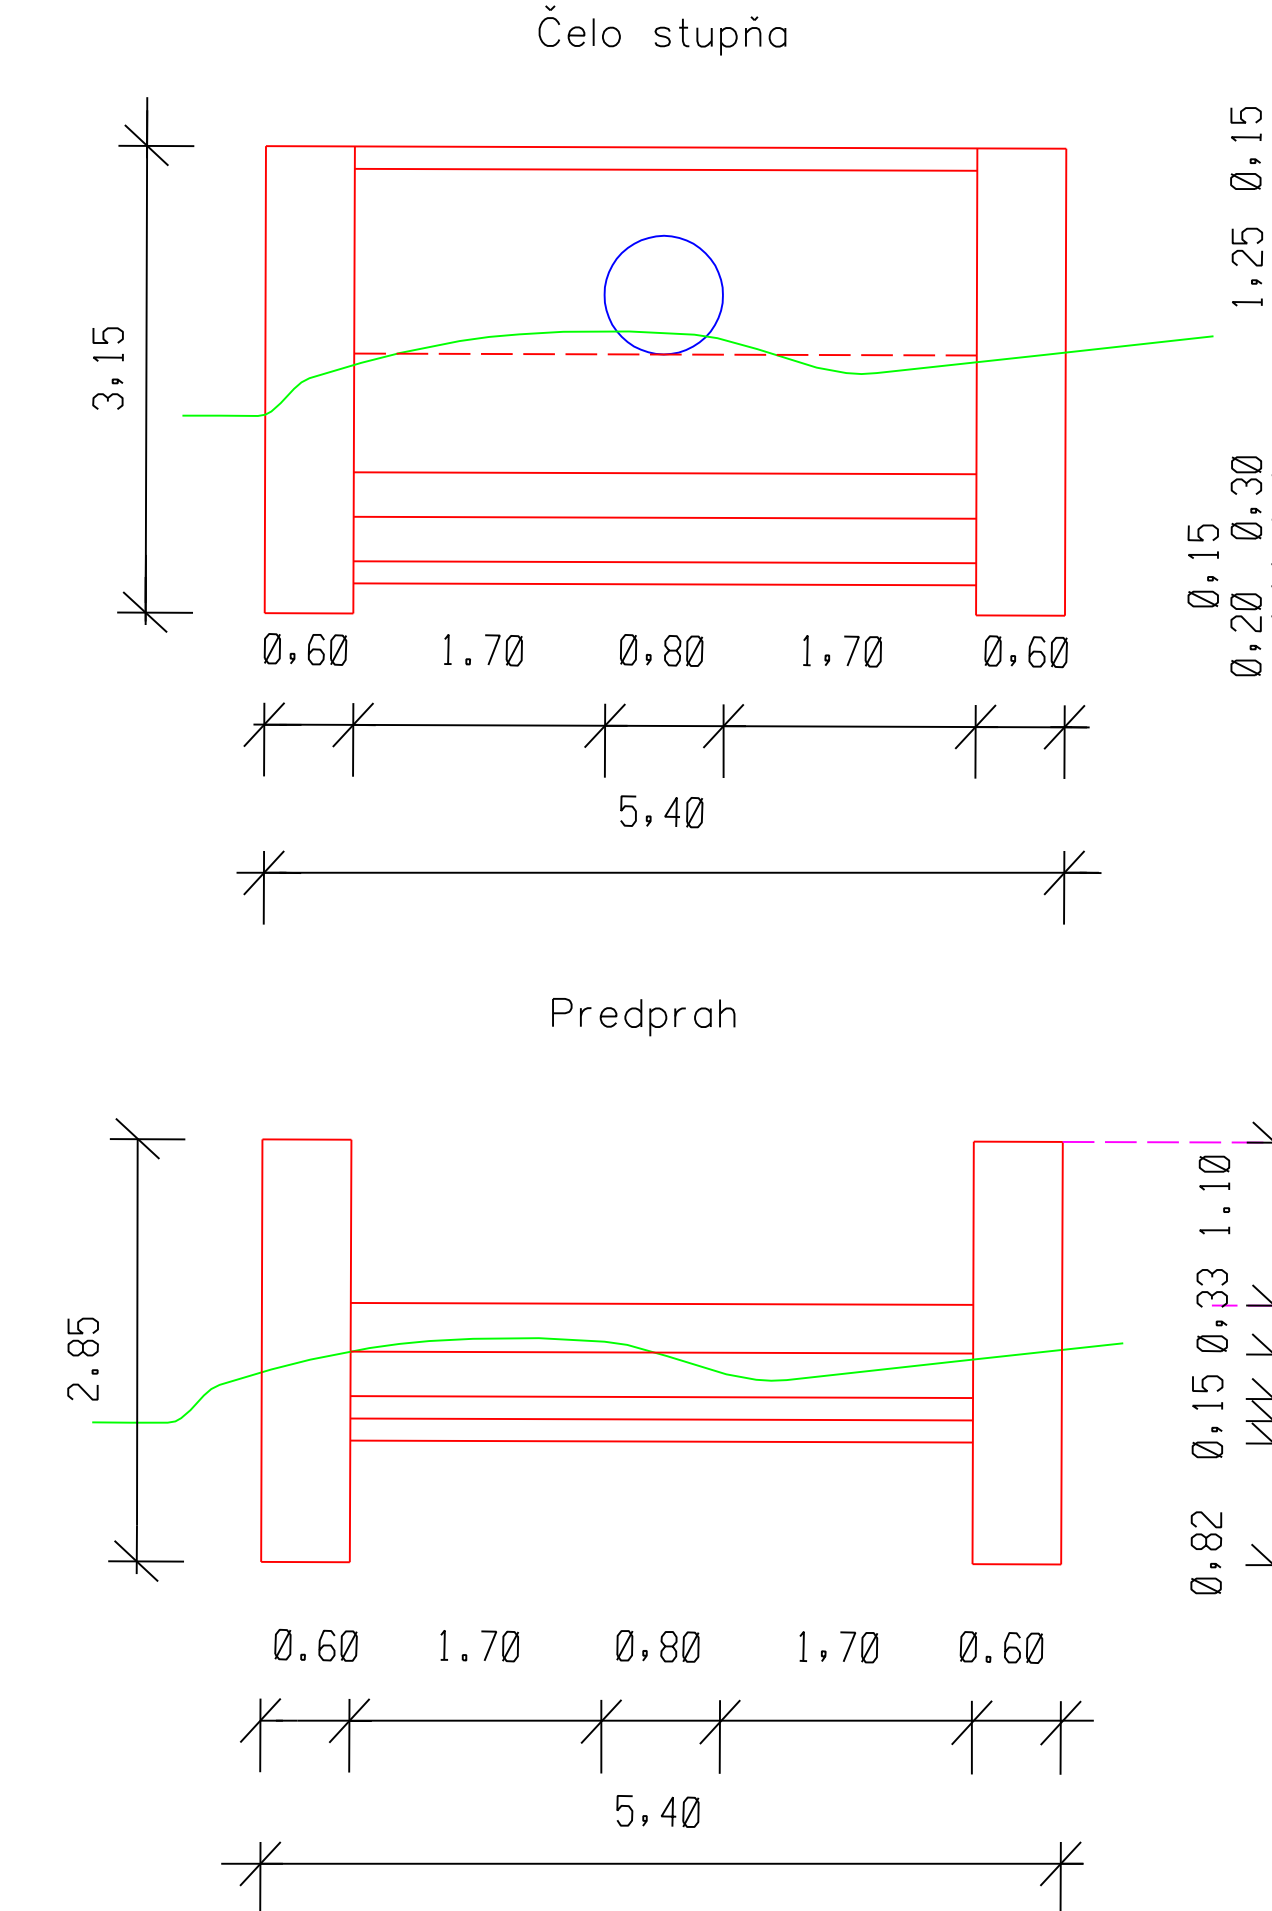
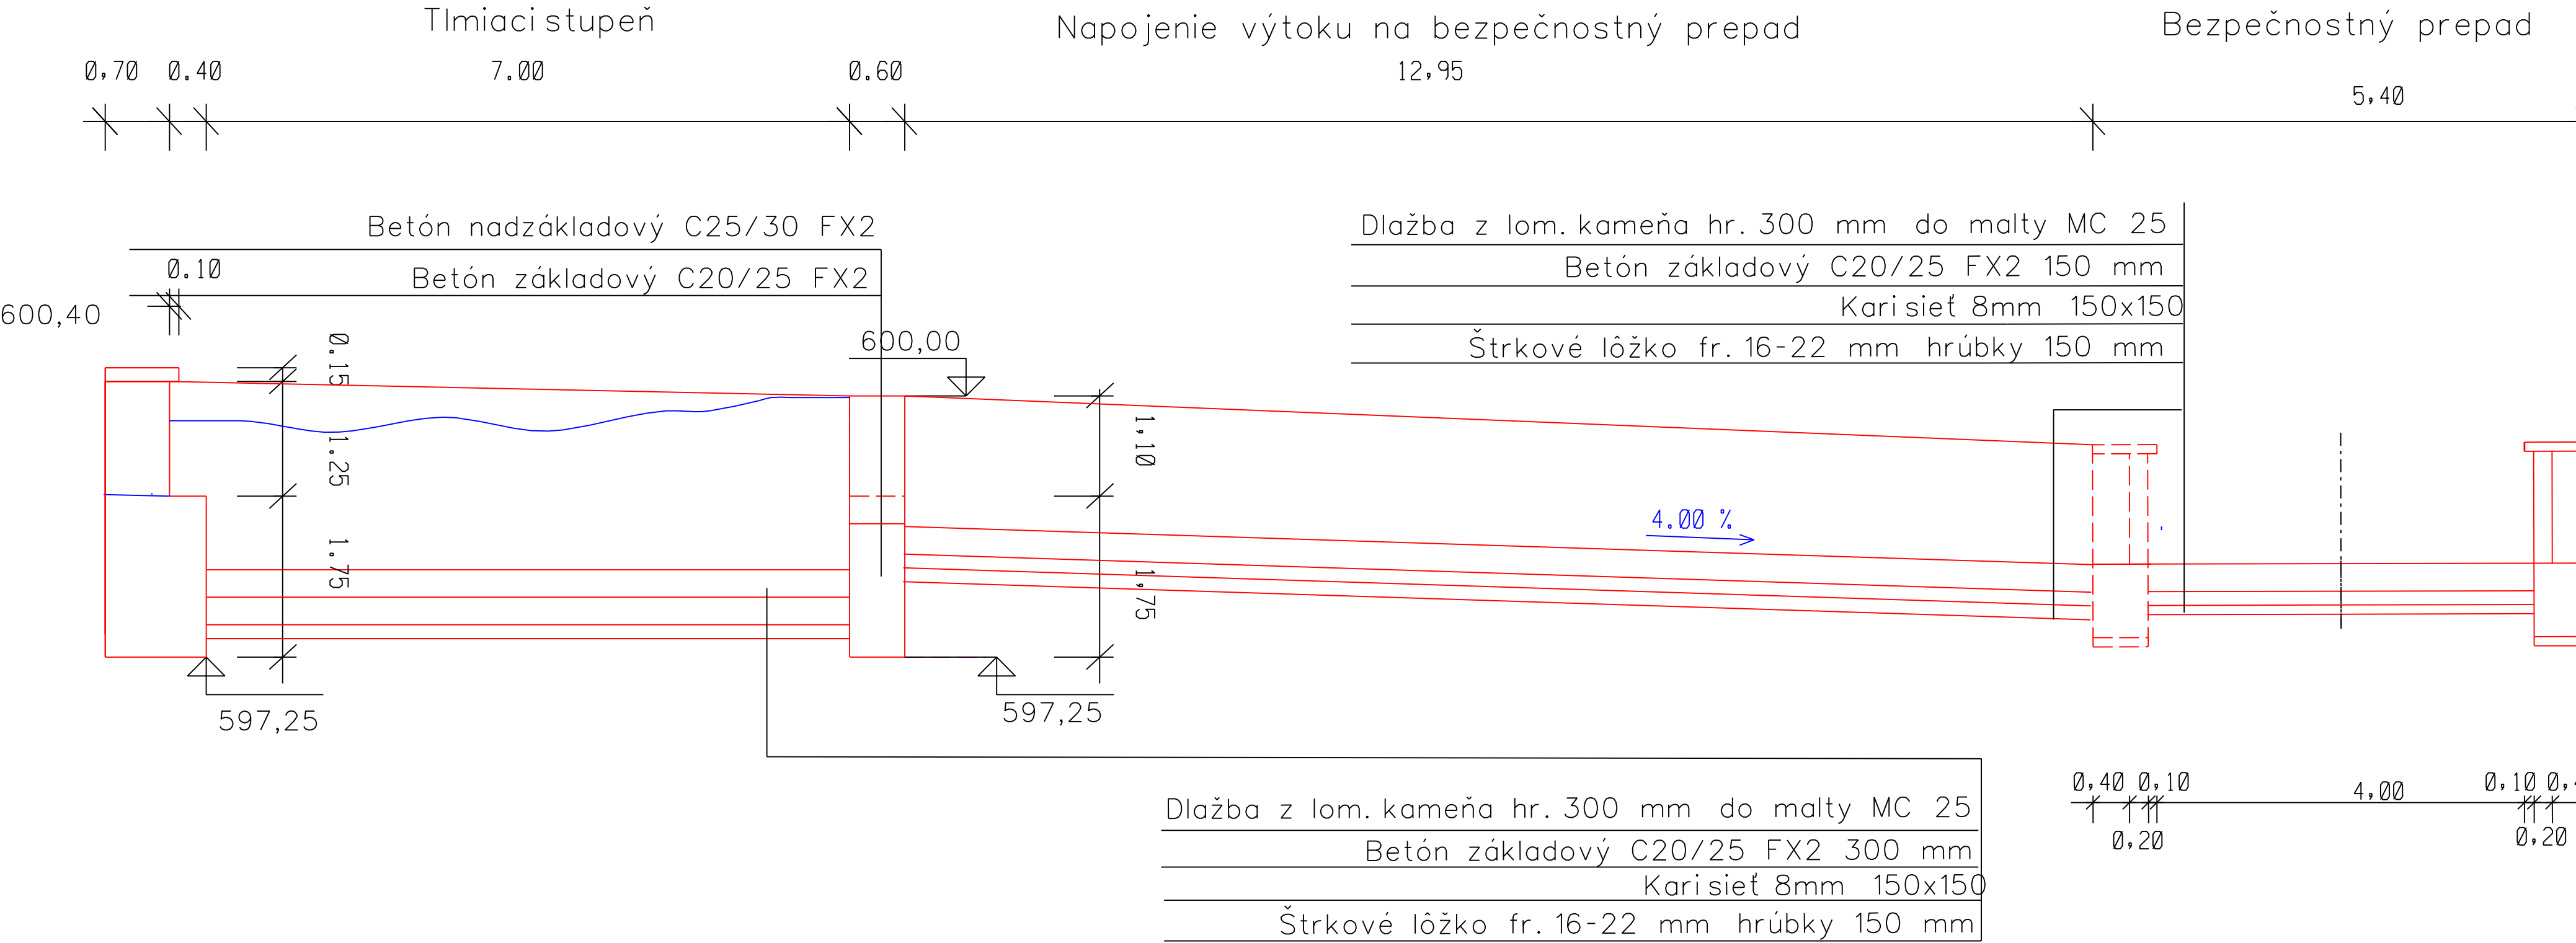


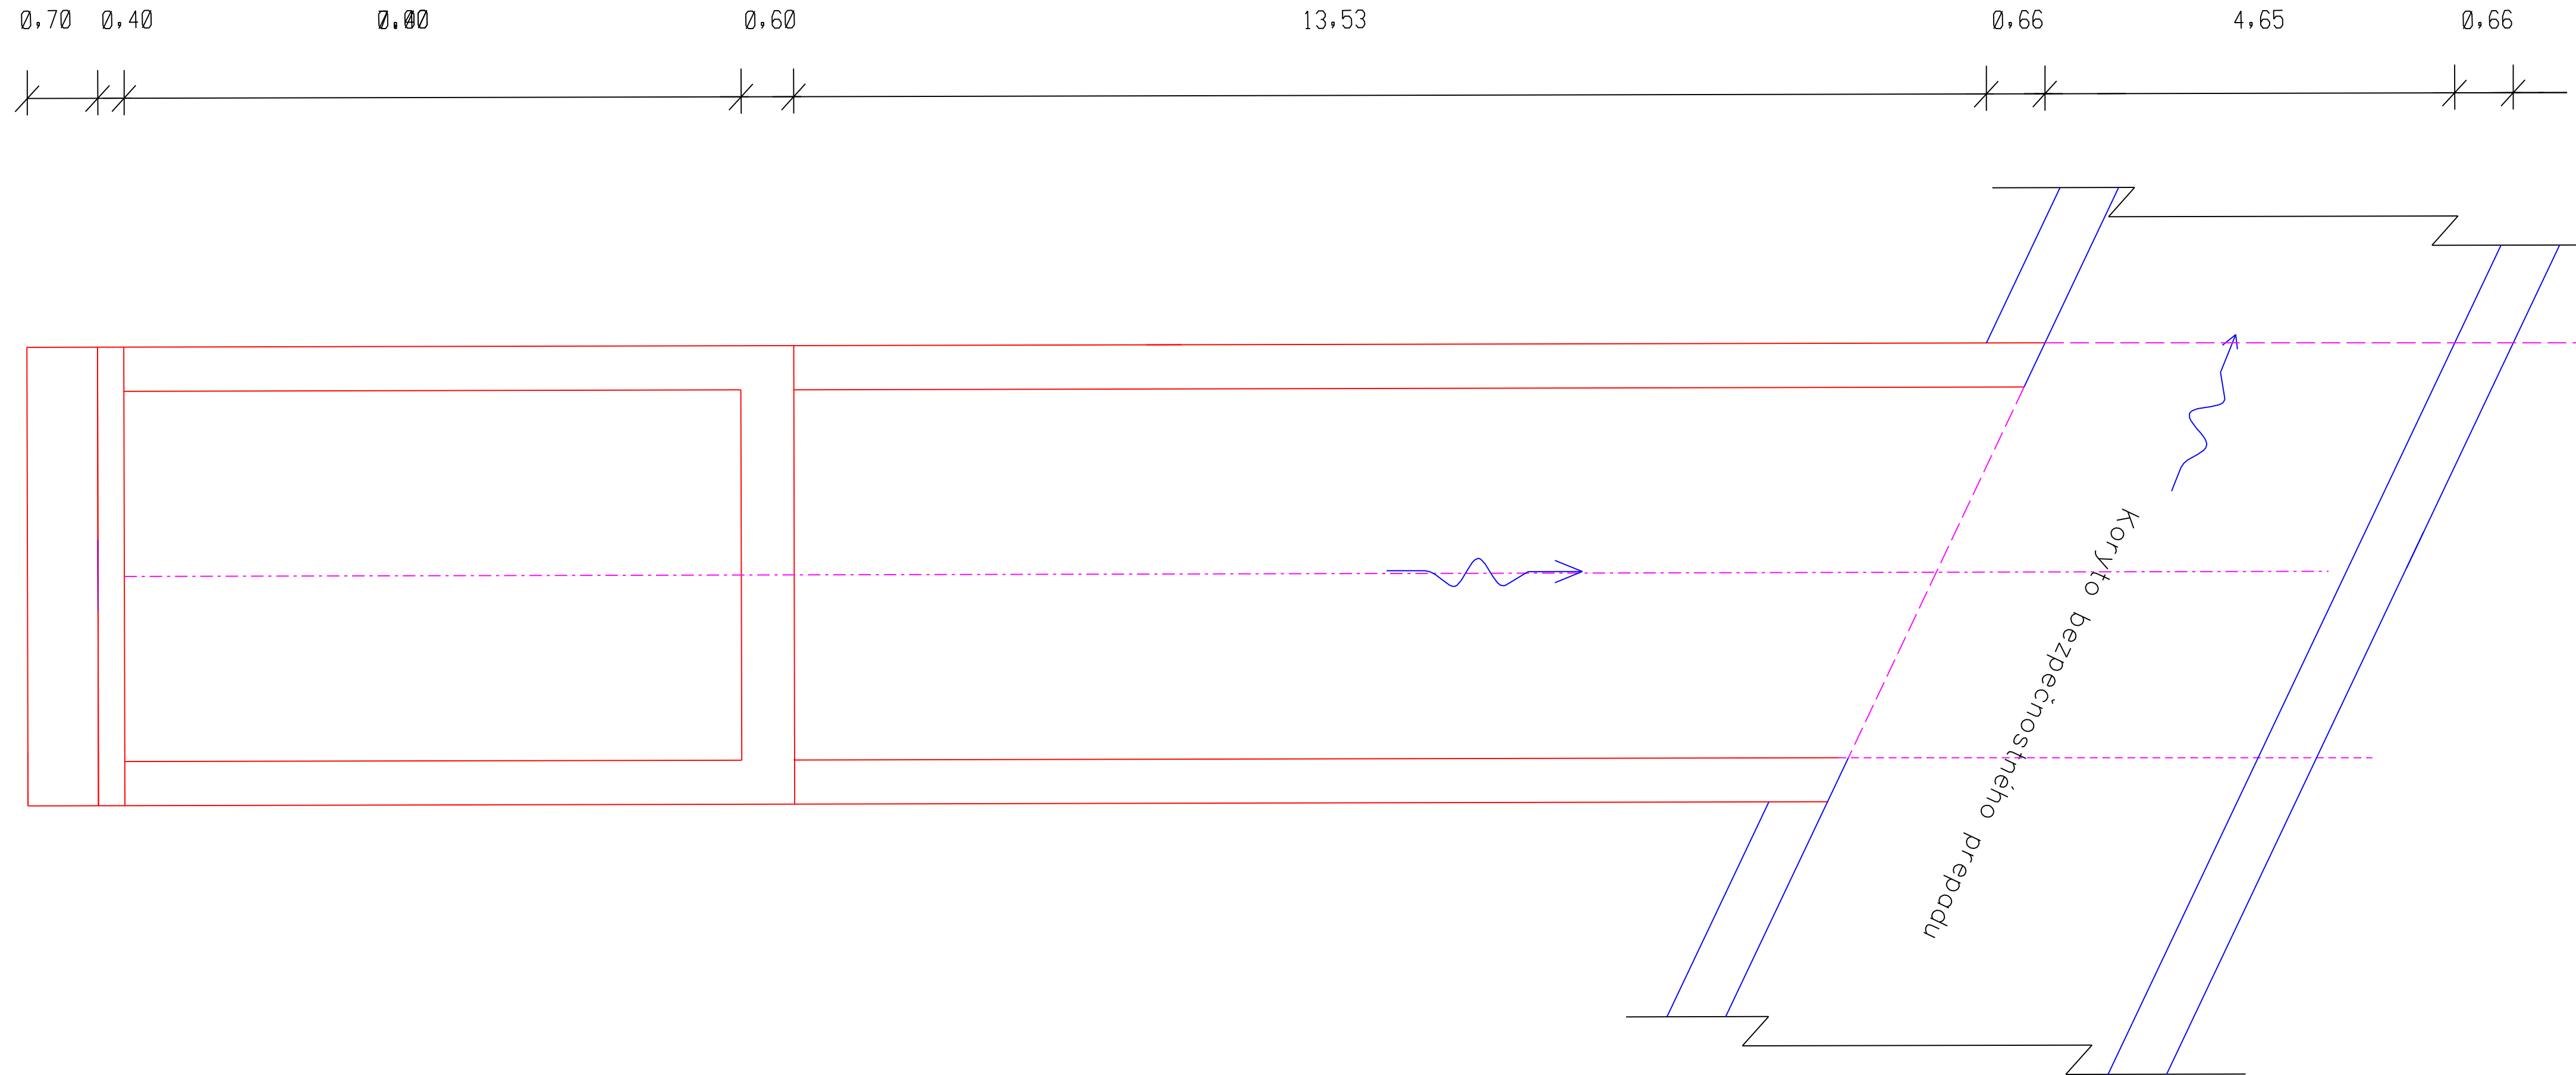

|              |                                                           |            |   |               |
|--------------|-----------------------------------------------------------|------------|---|---------------|
| ZODP. PROJ.: | VYPRACOVAL:                                               | KRESLIL:   | <br>Pofna č. 102 974 05 Banská Bystrica |               |
| Ing. Belic   | Ing. Belic                                                | Ing. Belic |   |               |
| INVESTOR:    | Lesy SR, š.p. OZ Horehronie Čierny Balog                  |            | Projekt stavby   |               |
| AKCIA:       | Vodná nádrž Vydrovská dolina                              |            | Zák.č.04/2025   | Mierka : 1:50 |
| KÚ:          | Čierny Balog                                              |            | Dátum : 07/2025   | Počet A4: 8   |
| OBSAH:       | Zemná hrádza<br>Výtok z mŕnícha do bezpečnostného prepadu |            | Číslo prílohy :<br>D1.1.9                                                                                                  | Číslo kópie : |