


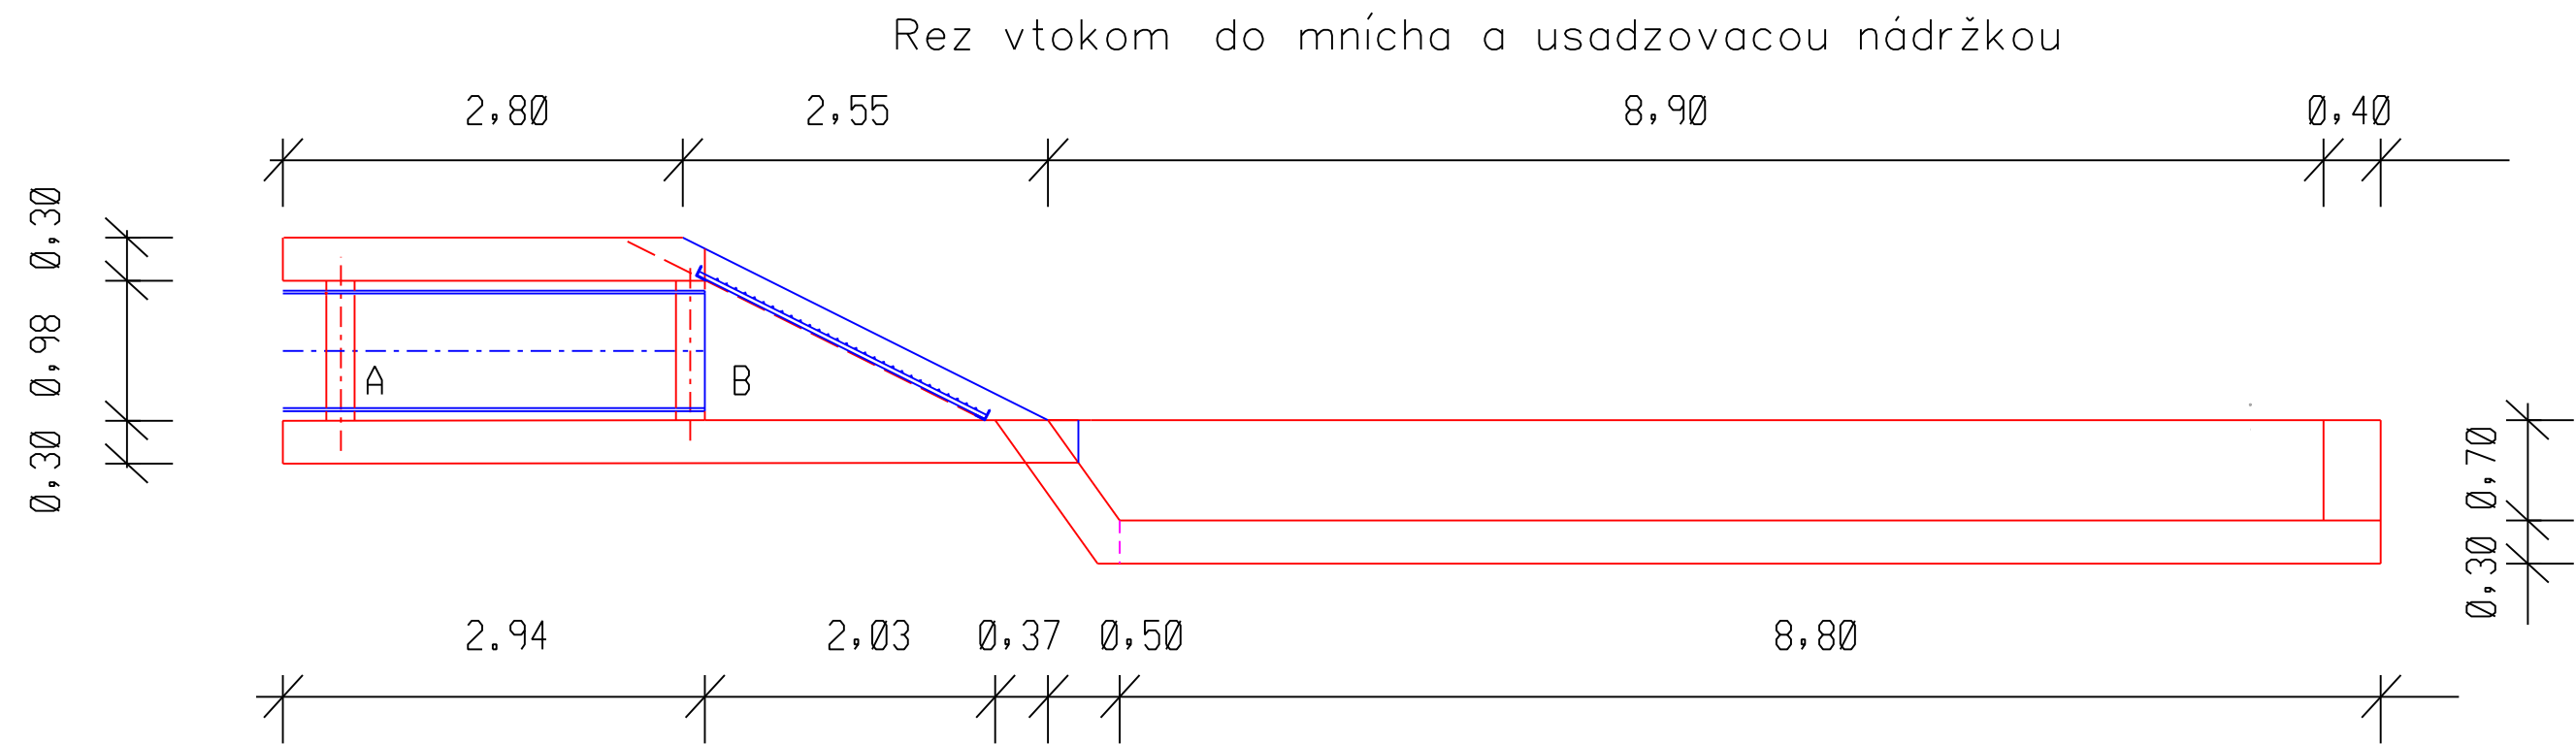


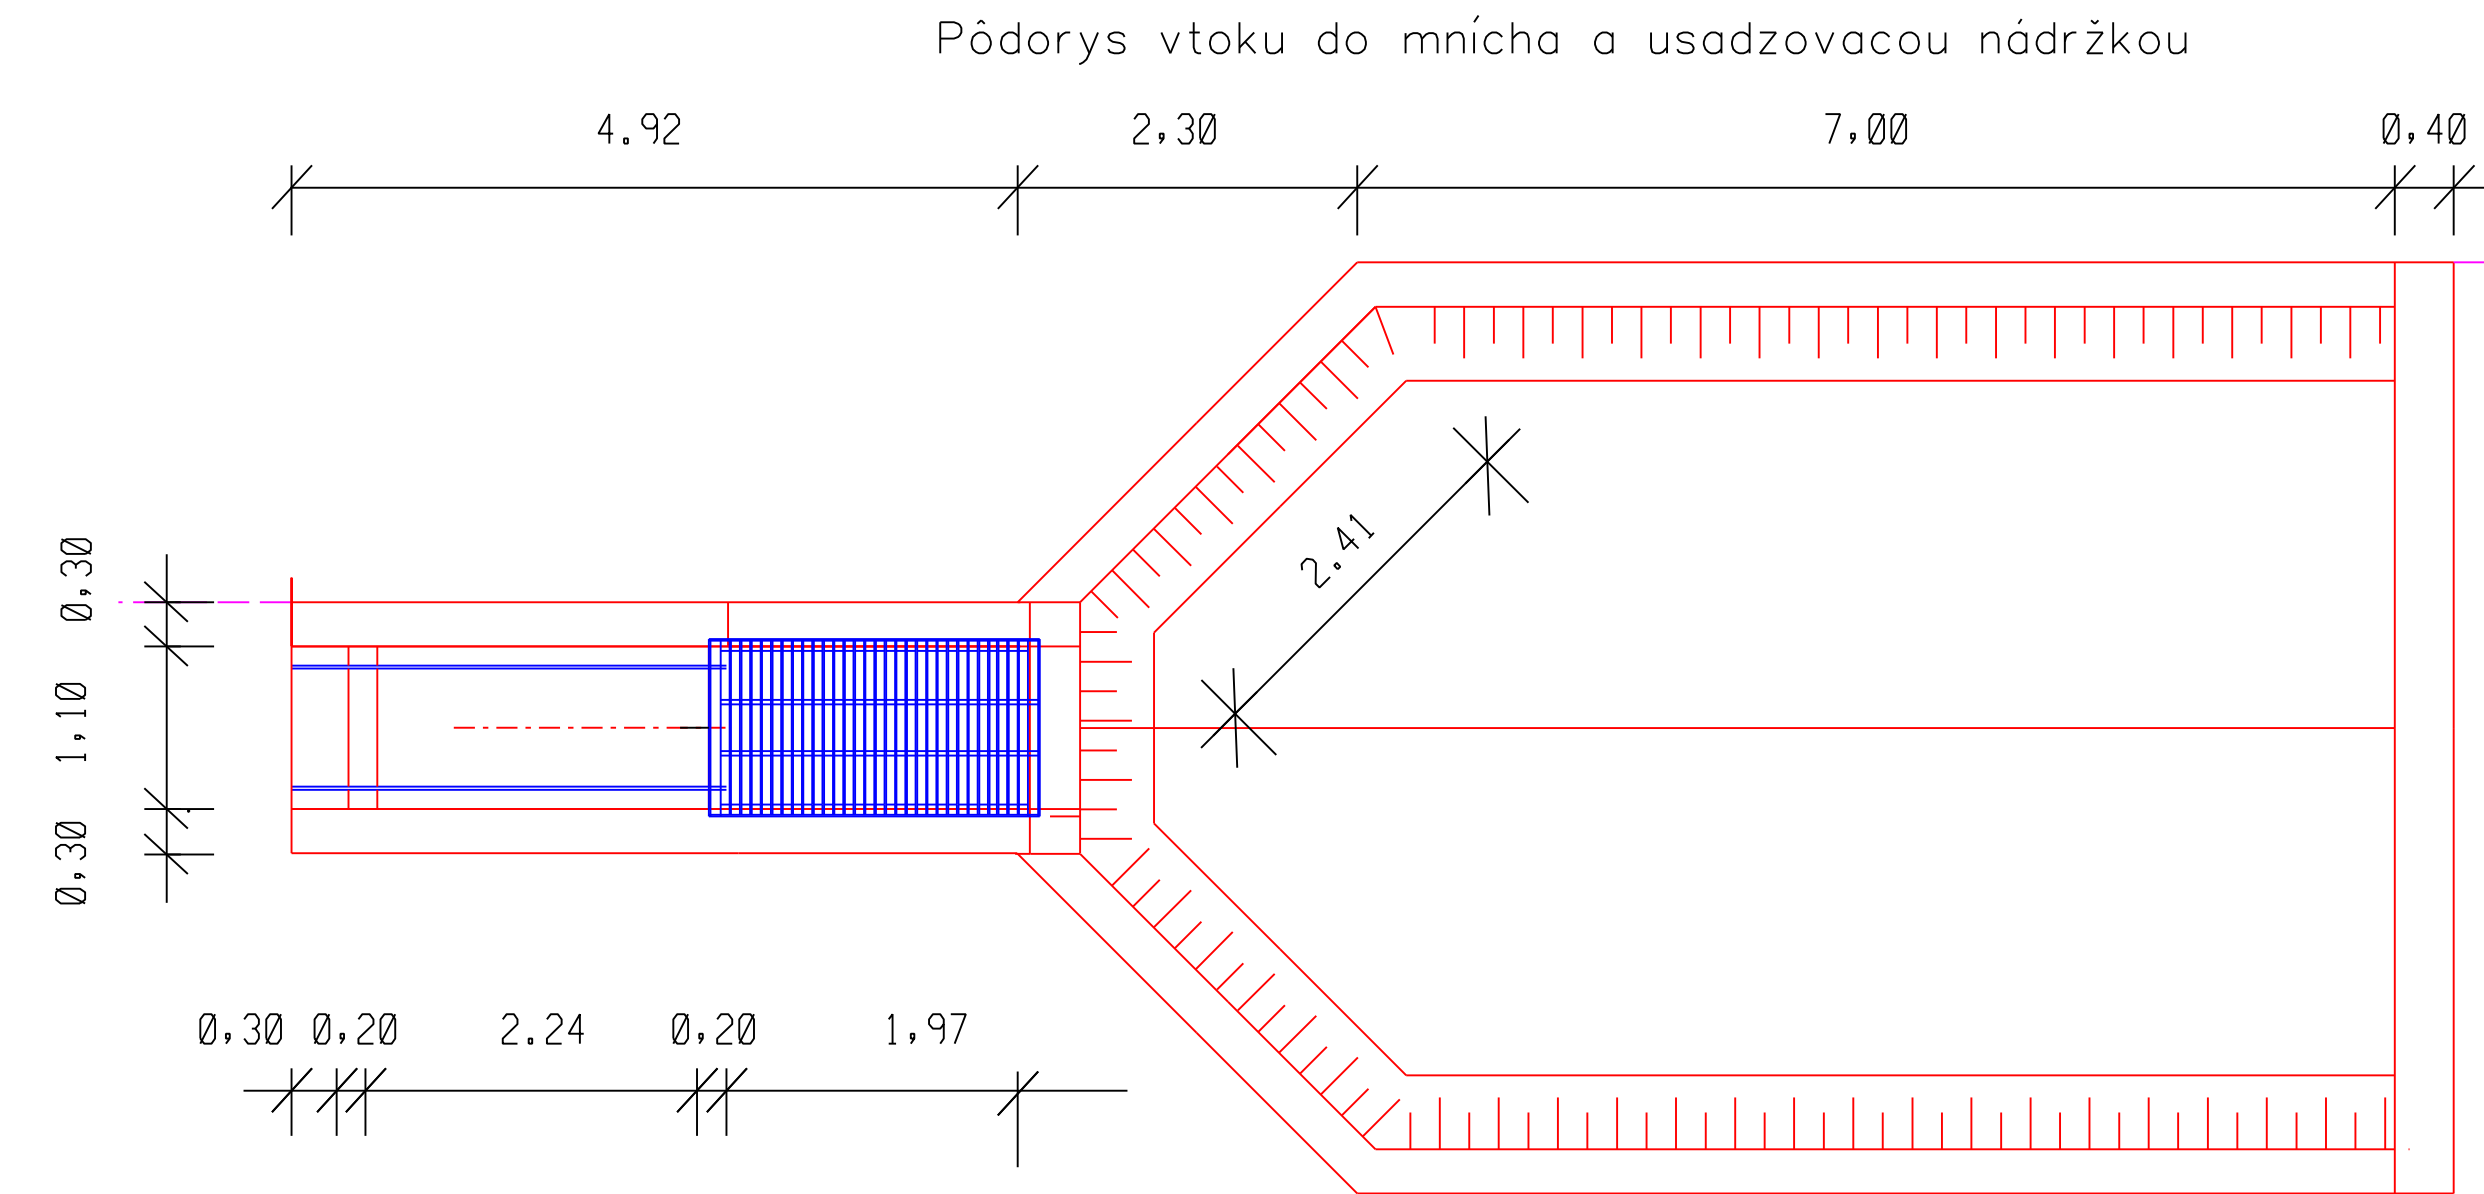



Ľavé krídlo vtokového objektu - pohľad do vtoku
Pravé krídlo vtokového objektu - pohľad do vtoku

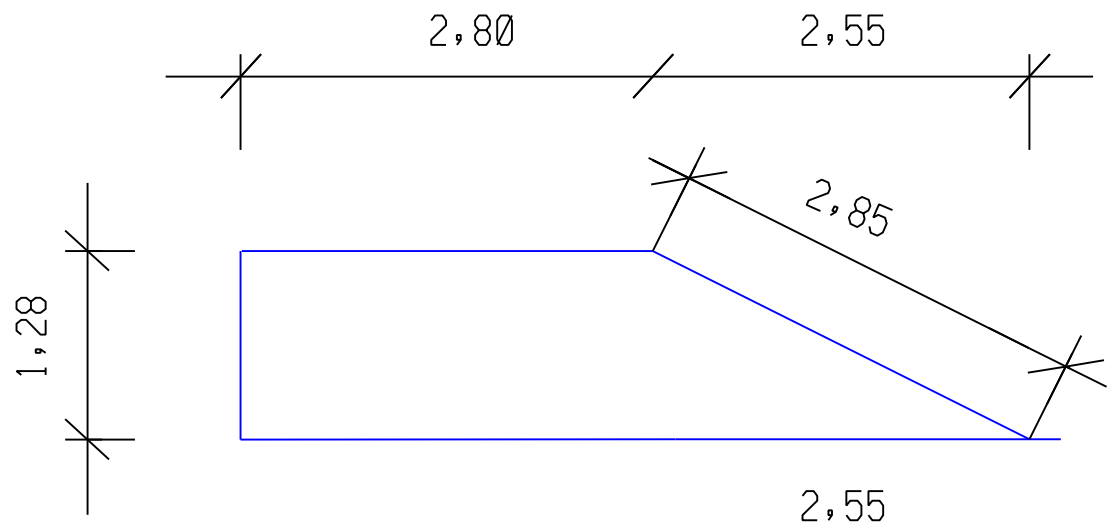

Priečny rez usadzovacou nádržkou

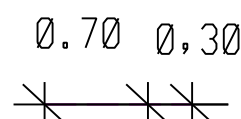

BETÓNOVÉ PREPÁŽKY VO VTKOVEJ KONŠTRUKCII

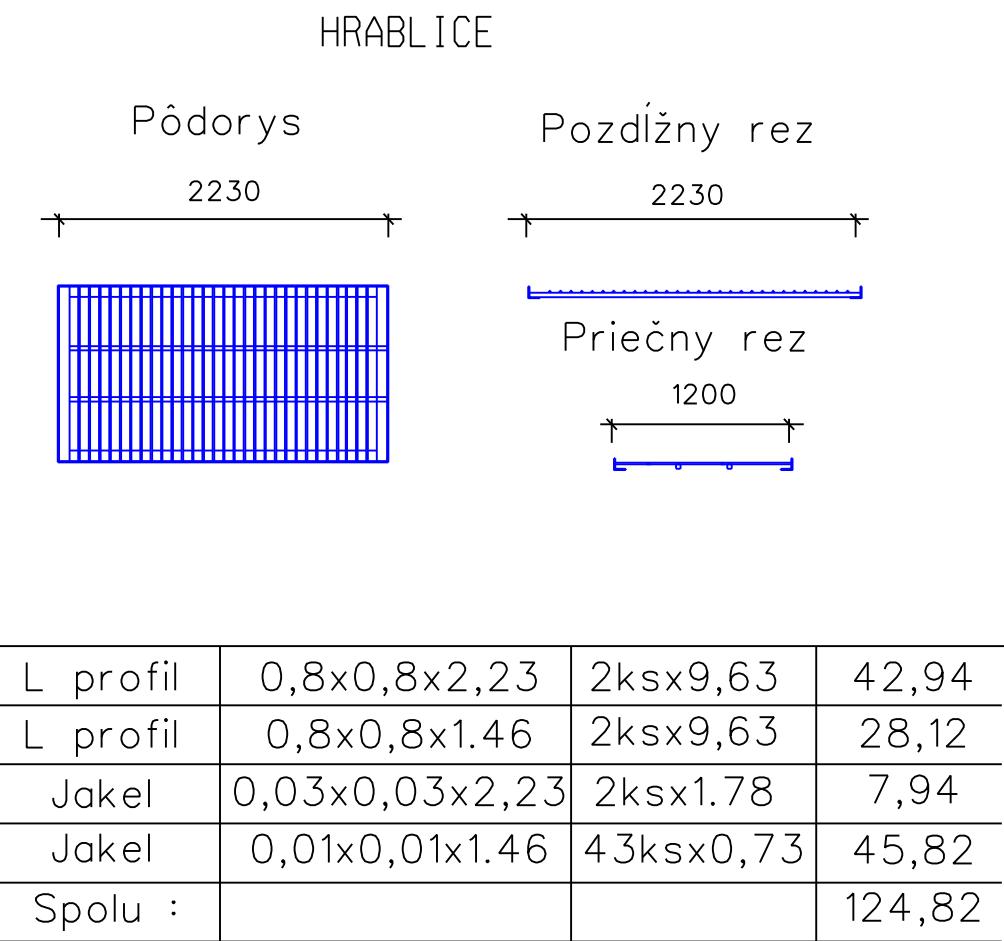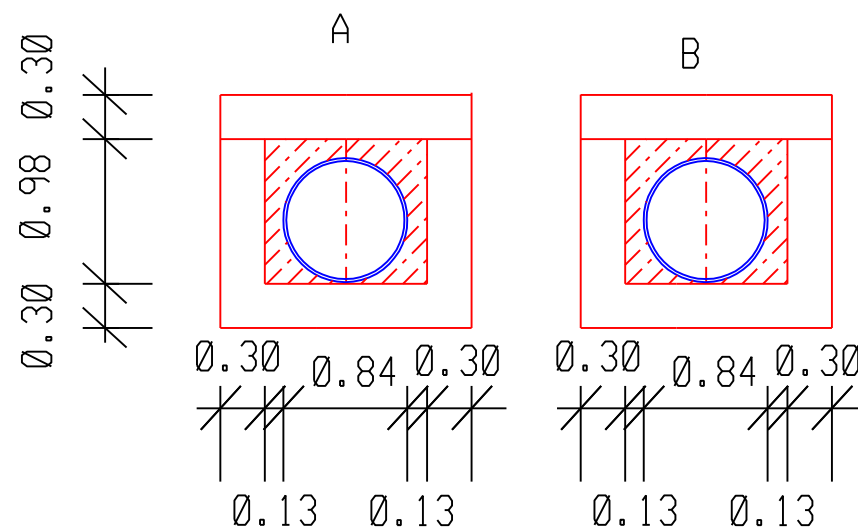

ZODP. PROJ.:	VYPRACOVAL:	KRESLIL:	 Poľna č. 102 974 05 Banská Bystrica	
Ing. Belic	Ing. Belic	Ing. Belic		
INVESTOR: Lesy SR, š.p. OZ Horehronie Čierny Balog				
AKCIA: Vodná nádrž Vydrovská dolina			Projekt stavby	
KÚ: Čierny Balog			Zák.č.04/2025	Mierka : 1:50
OBSAH: Zemná hrádza Detail vtoku do mnícha			Číslo prílohy : D1.1.10	Číslo kópie :