
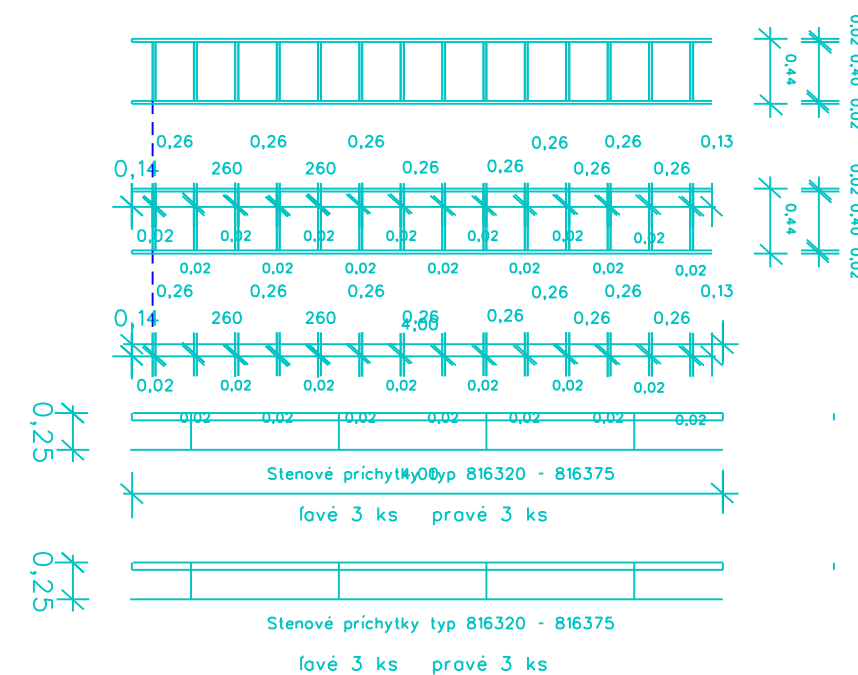
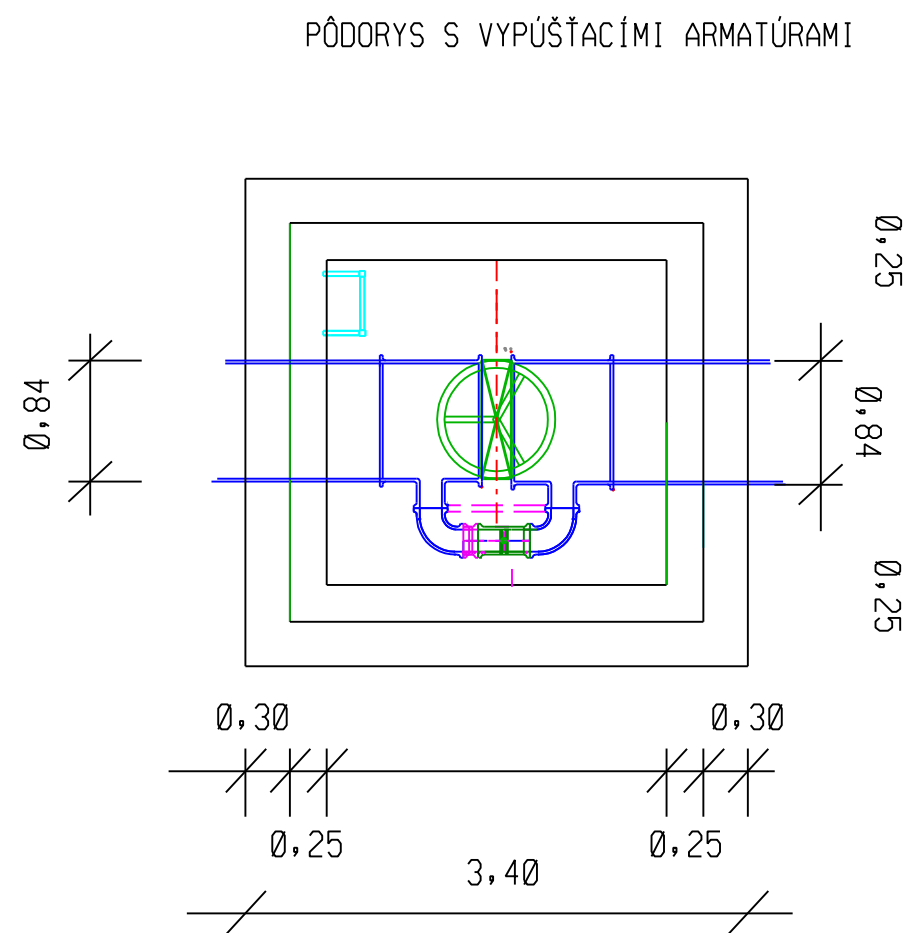
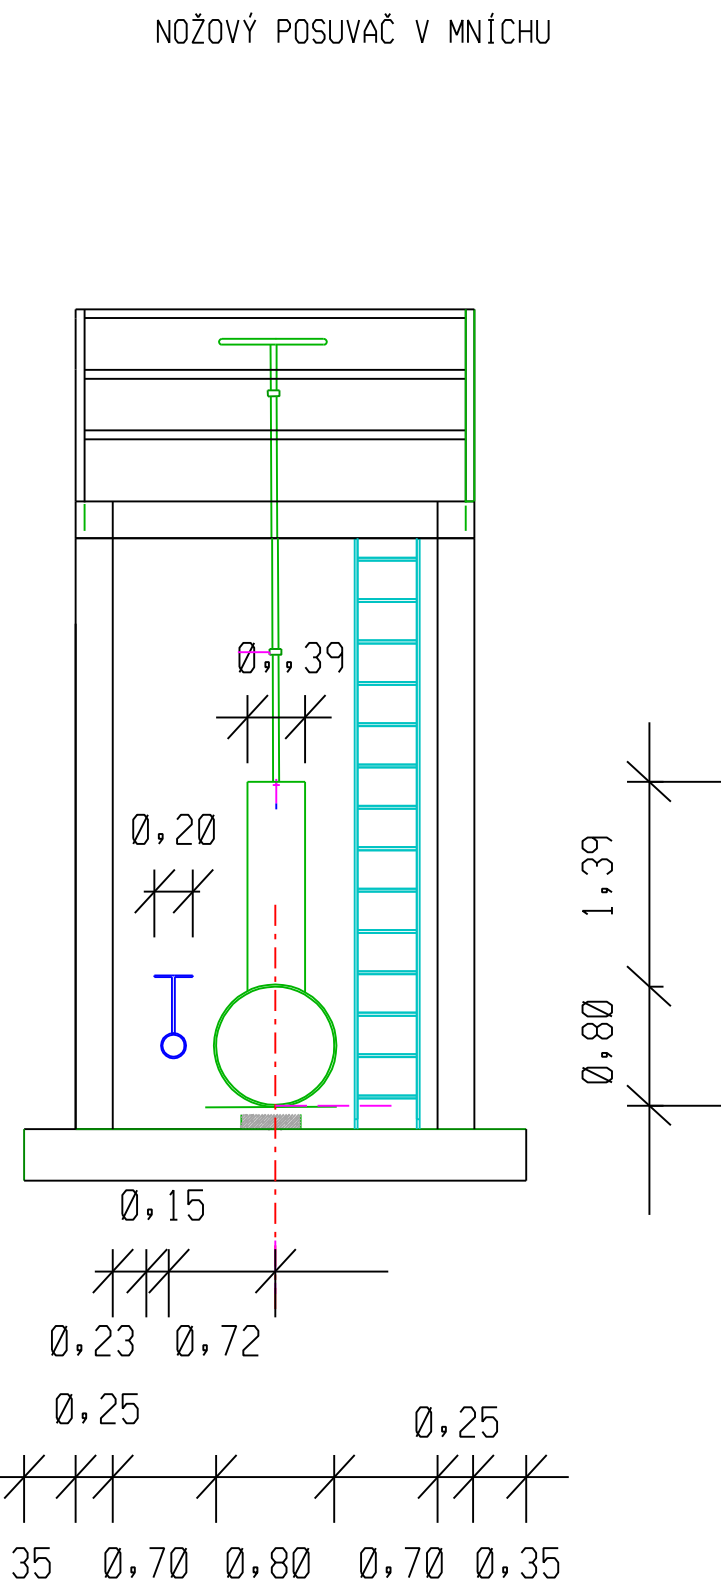
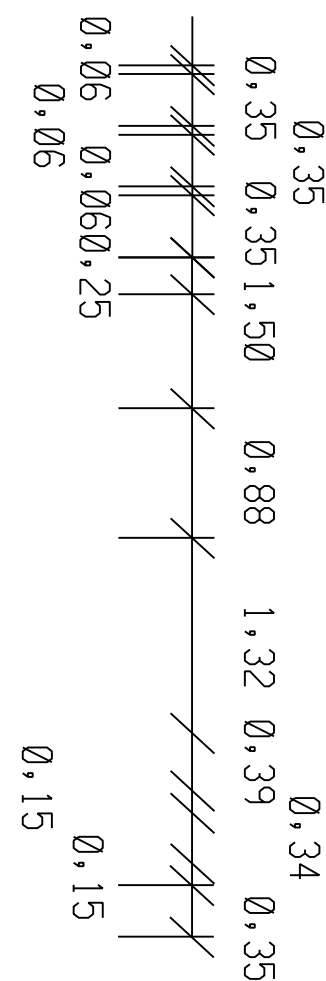
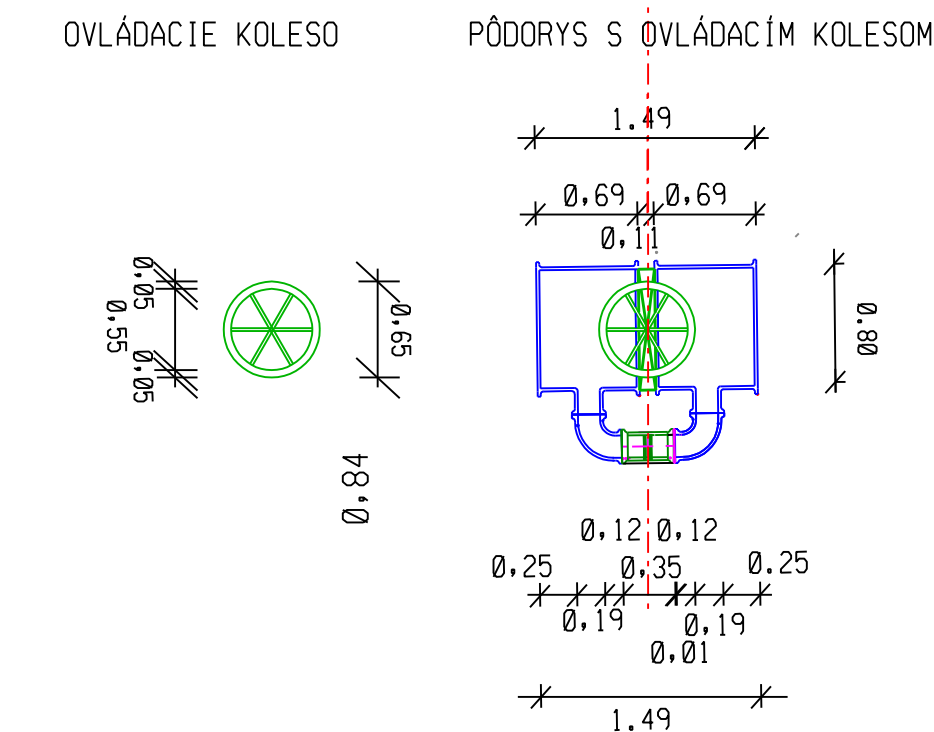


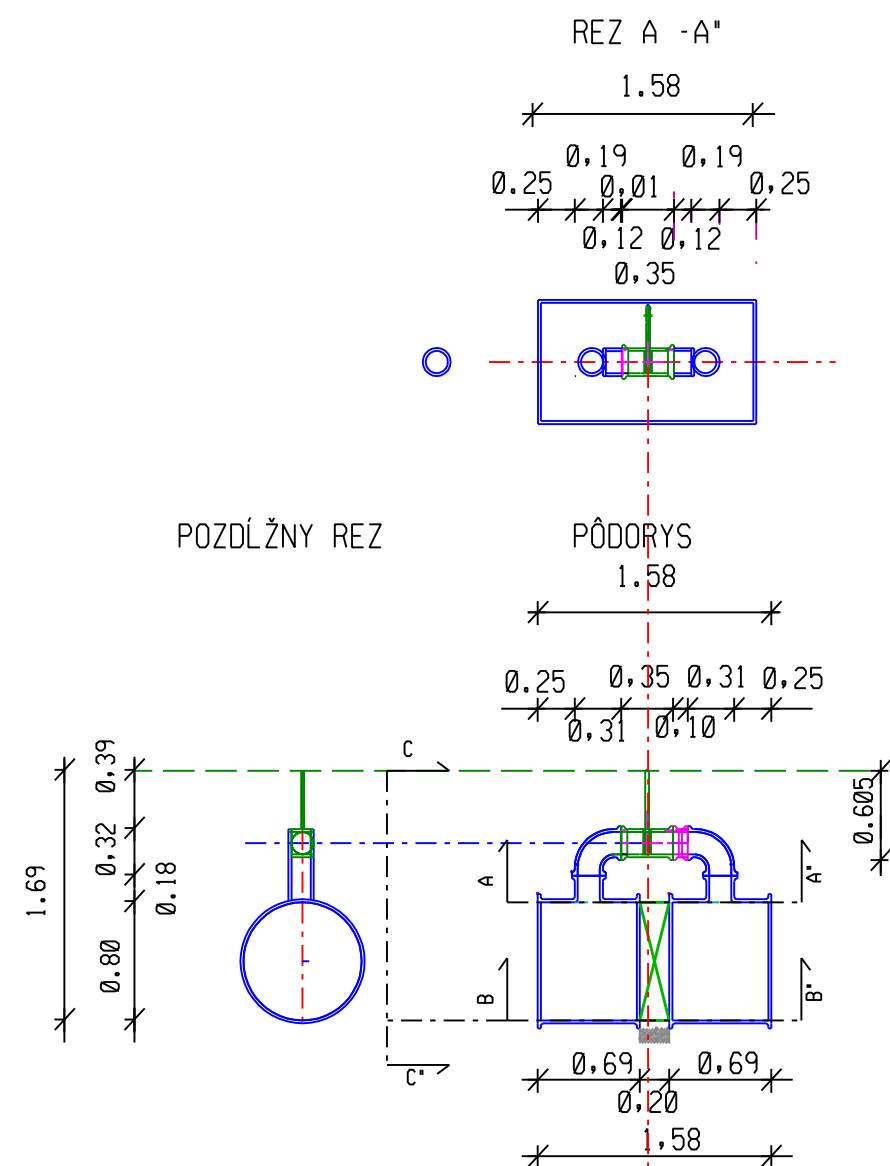

ZODP. PROJ.:	VYPRACOVAL:	KRESLIL:		
Ing. Belic	Ing. Belic	Ing. Belic		
INVESTOR:				
Lesy SR, š.p. OZ Horehronie Čierny Balog			Poľna č. 102 974 05 Banská Bystrica	
AKCIA:			Projekt stavby	
Vodná nádrž Vydrovská dolina			Zák.č.04/2025	Mierka : 1:50
KÚ: Čierny Balog			Dátum : 07/2025	Počet A4: 3
OBSAH:			Číslo prílohy :	Číslo kópie :
Zemná hrádza			D1.1.13	
Detail armatúr vypúšťacieho systému				