


Plocha izolácie v staničení 0,135 00 až 0,145 00 Km
10,50 x 10,00 = 105,00 m2

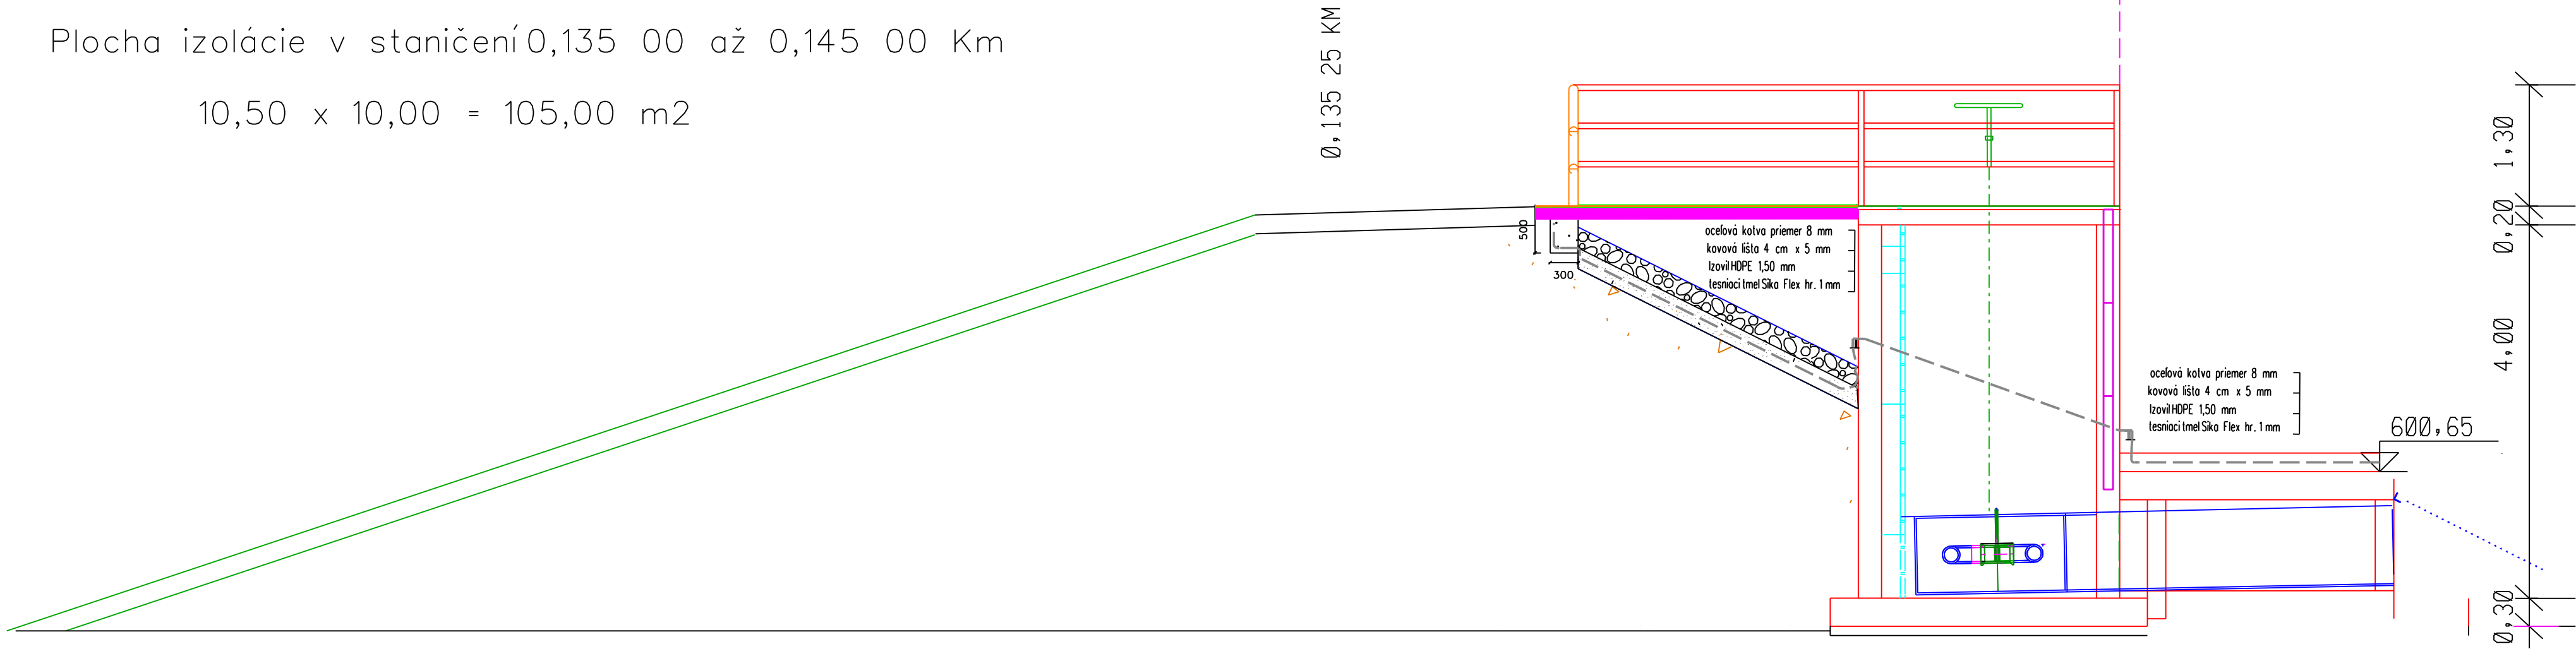

ZODP. PROJ.:	VYPRACOVAL:	KRESLIL:	 Poľna č. 102 974 05 Banská Bystrica	
Ing. Belic	Ing. Belic	Ing. Belic		
INVESTOR:	Lesy SR, š.p. OZ Horehronie, Čierny Balog		Projekt stavby	
AKCIA:	Vodná nádrž Vydrovská dolina		Zák.č.04/2025	Mierka 1:50
KÚ:	Čierny Balog		Dátum : 07/2025	Počet A4: 4
OBSAH:	Zemná hrádza Detail izolácie		Číslo prílohy : D1.1.14	Číslo kópie :