



Koryto bezpečnostného prepadu

Napojenie výtoku na bezpečnostný prepad

Pozdĺžny rez vývarom tlmiaceho stupňa

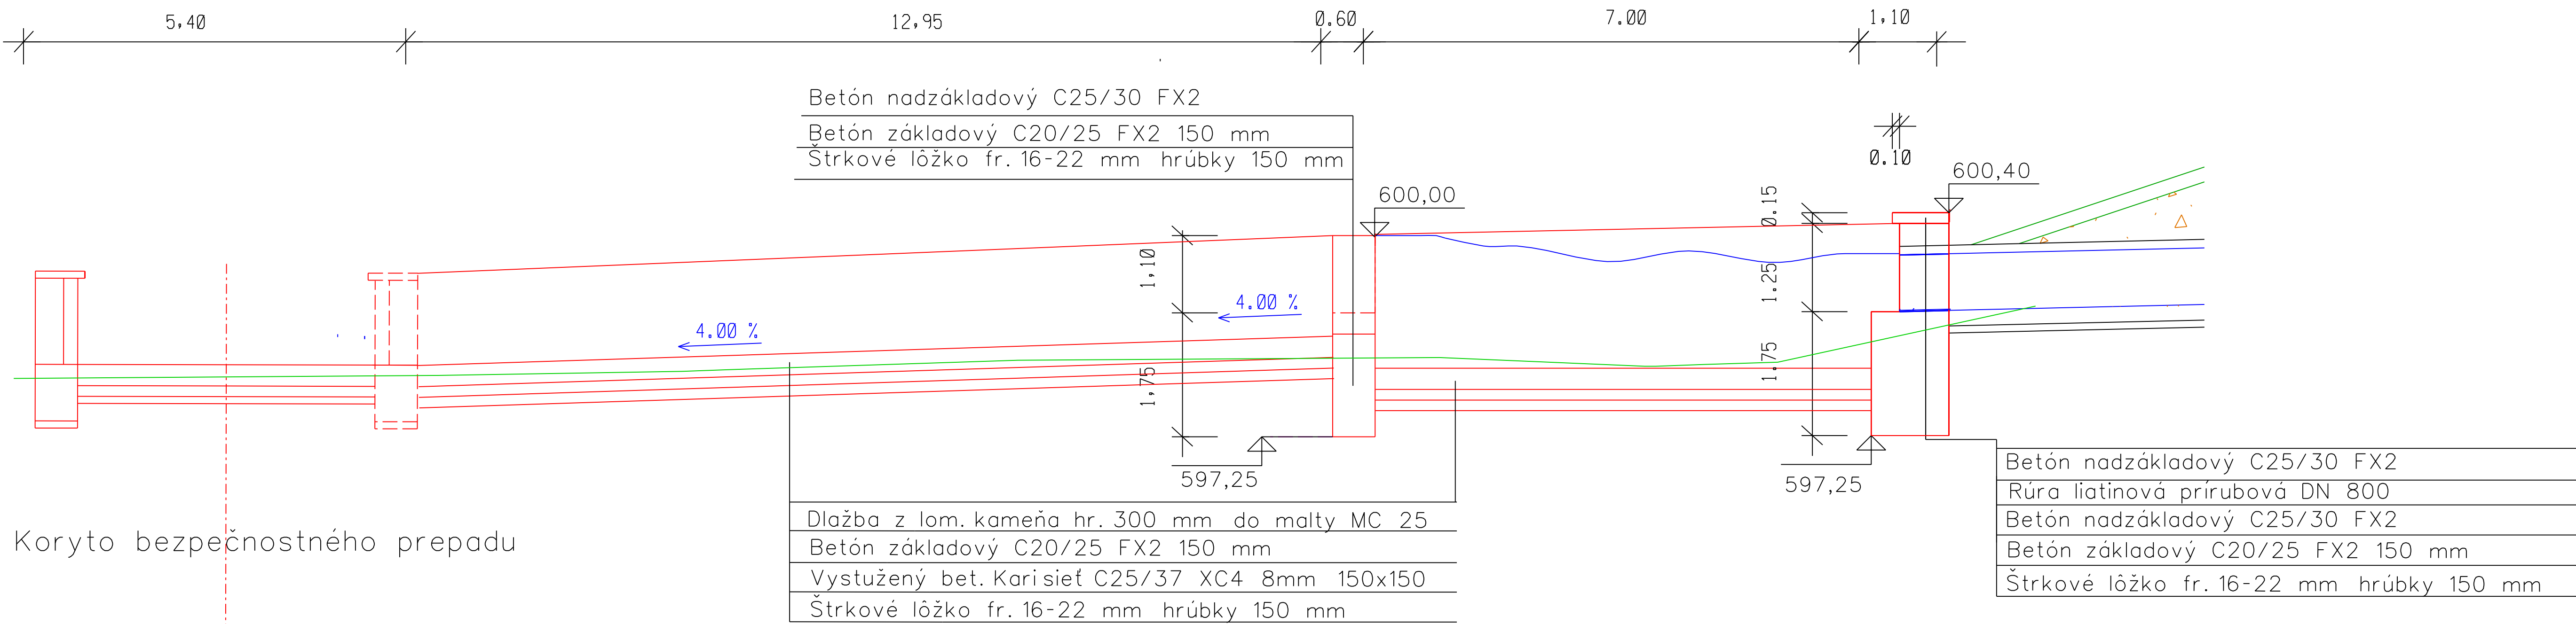


Koryto bezpečnostného prepadu

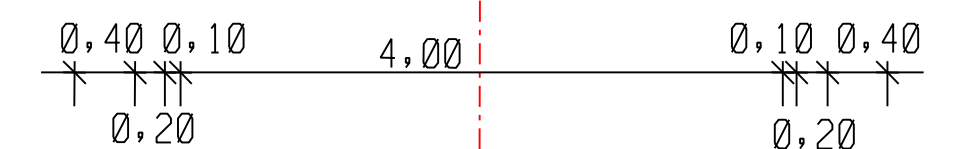


Napojenie výtoku na bezpečnostný prepad

Pôdorys vývaru tlmiaceho stupňa

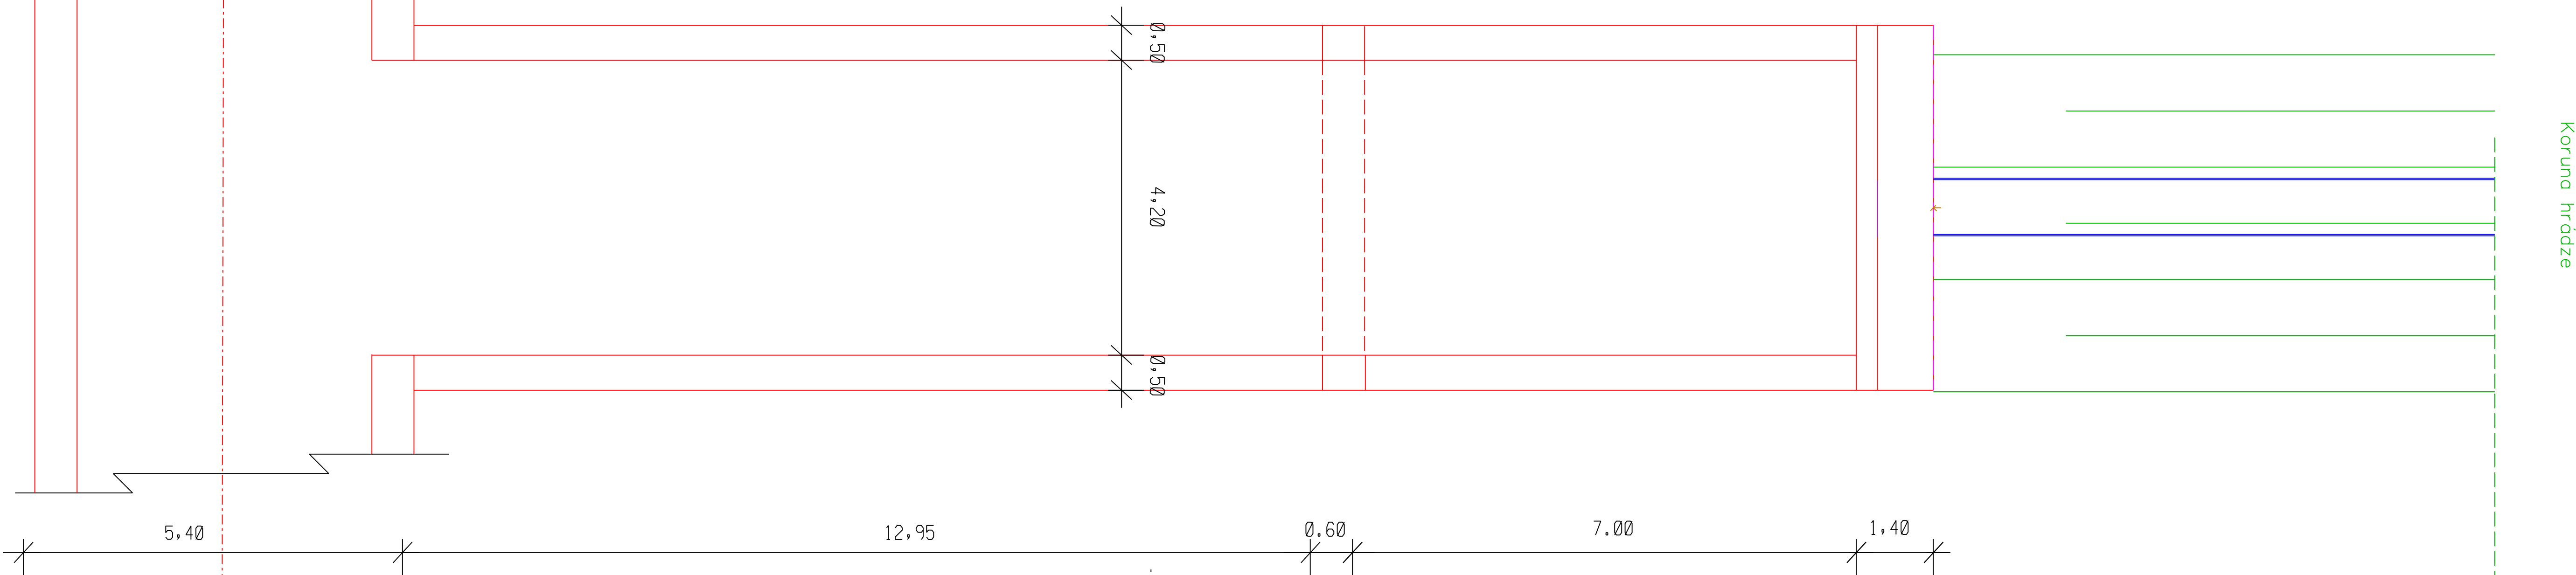


Koruna hrádze

Čelo tlmiaceho stupňa

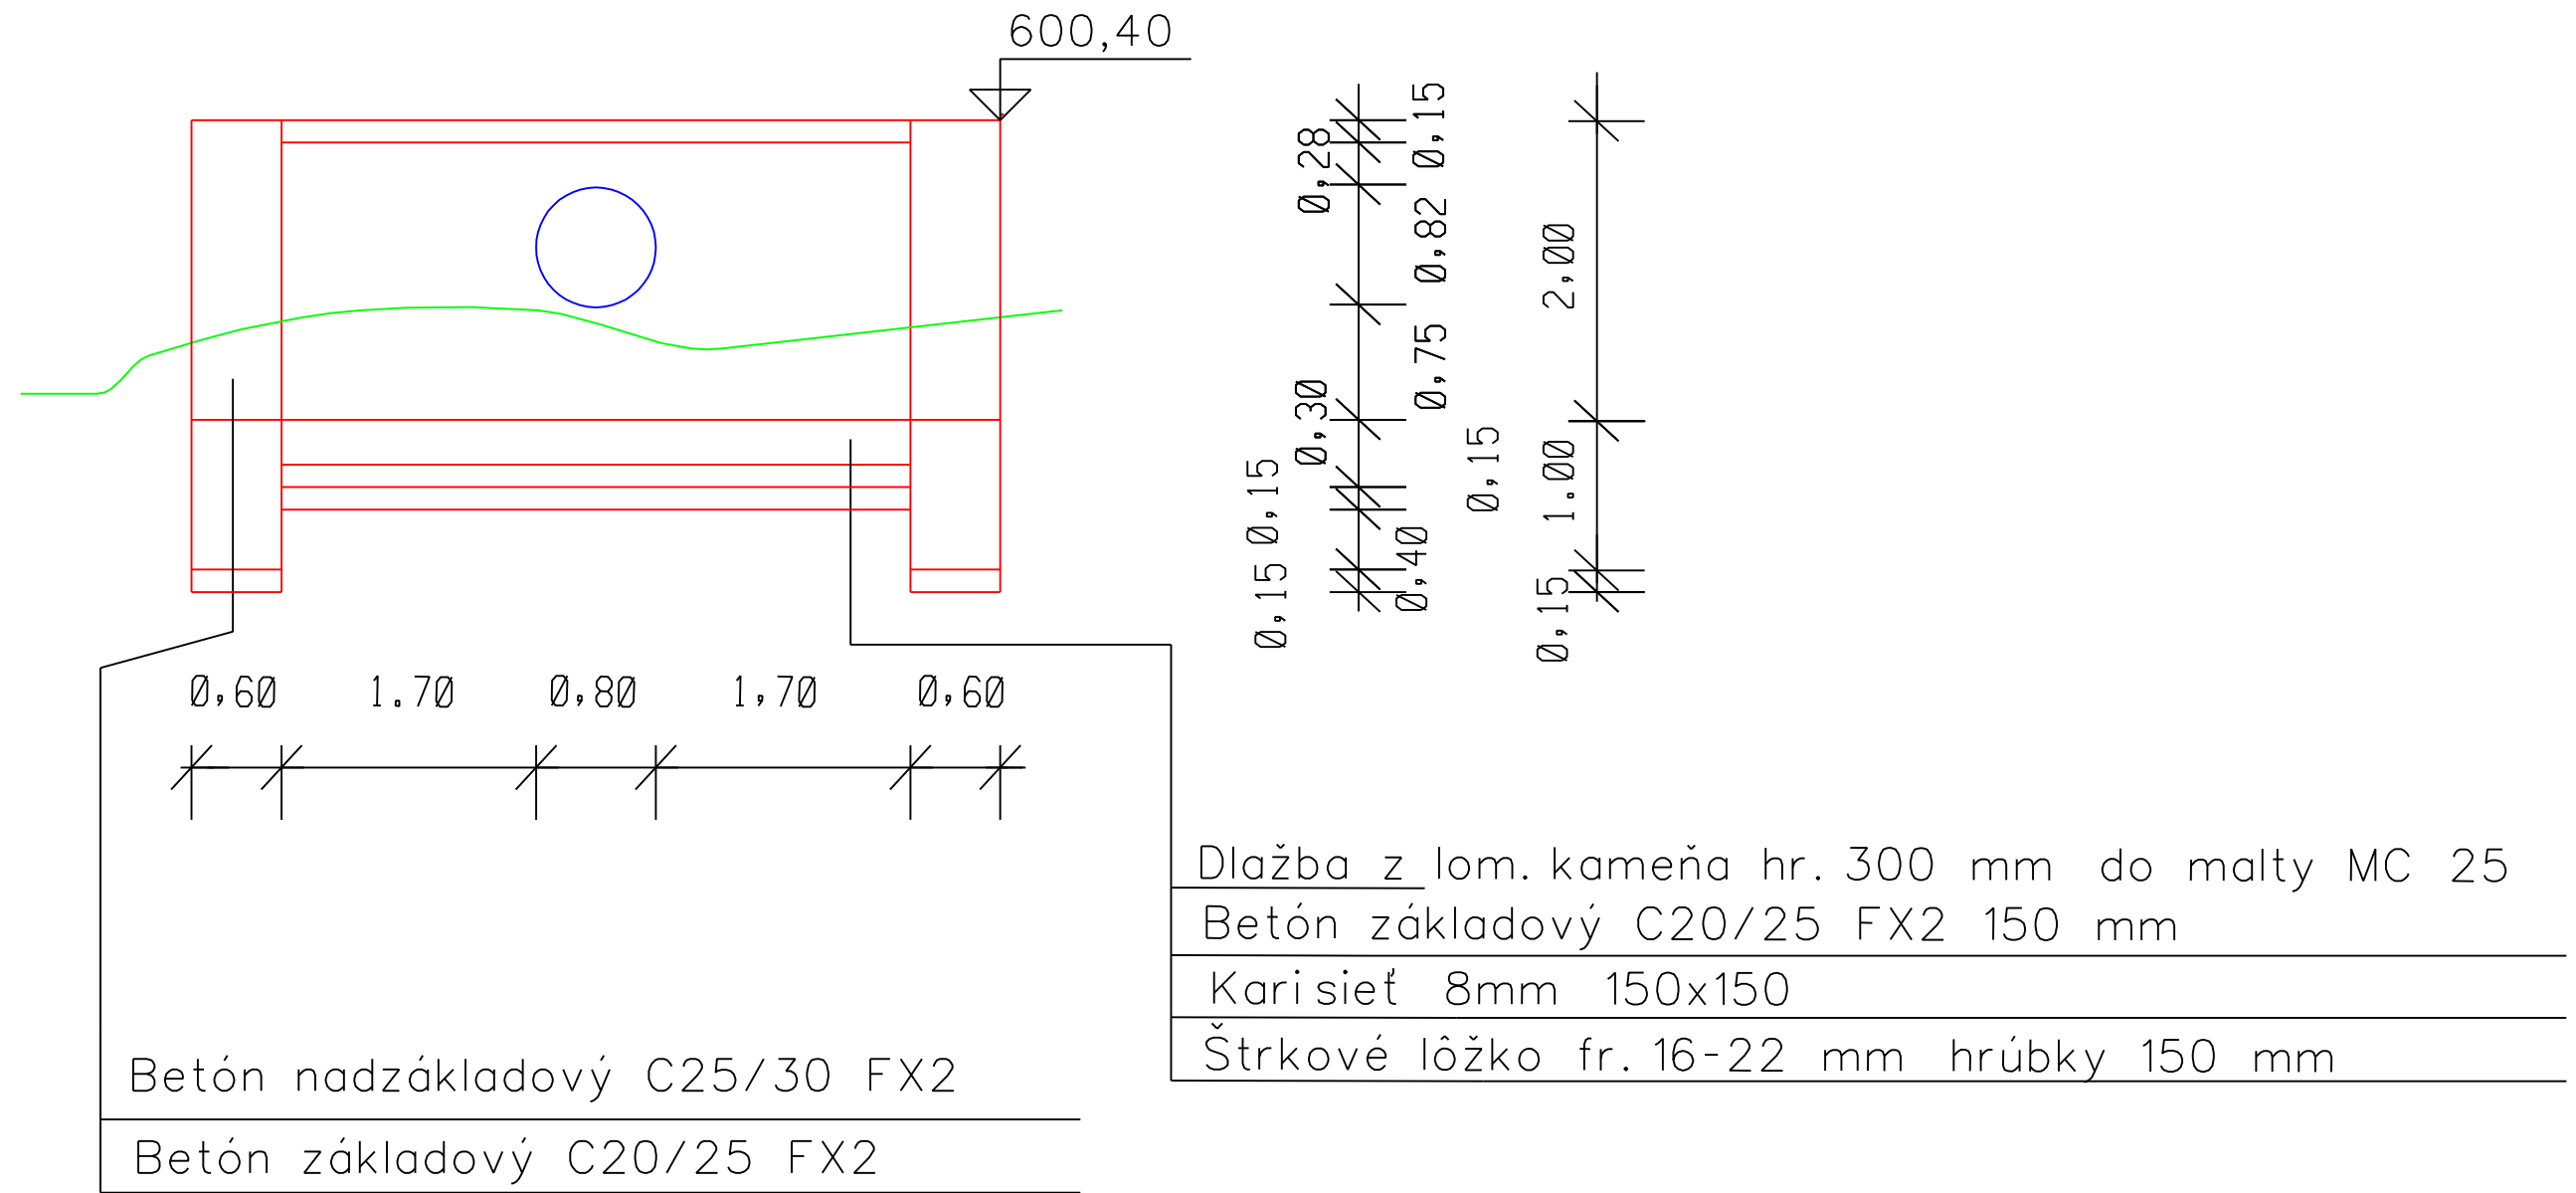

Priečny rez vývaru

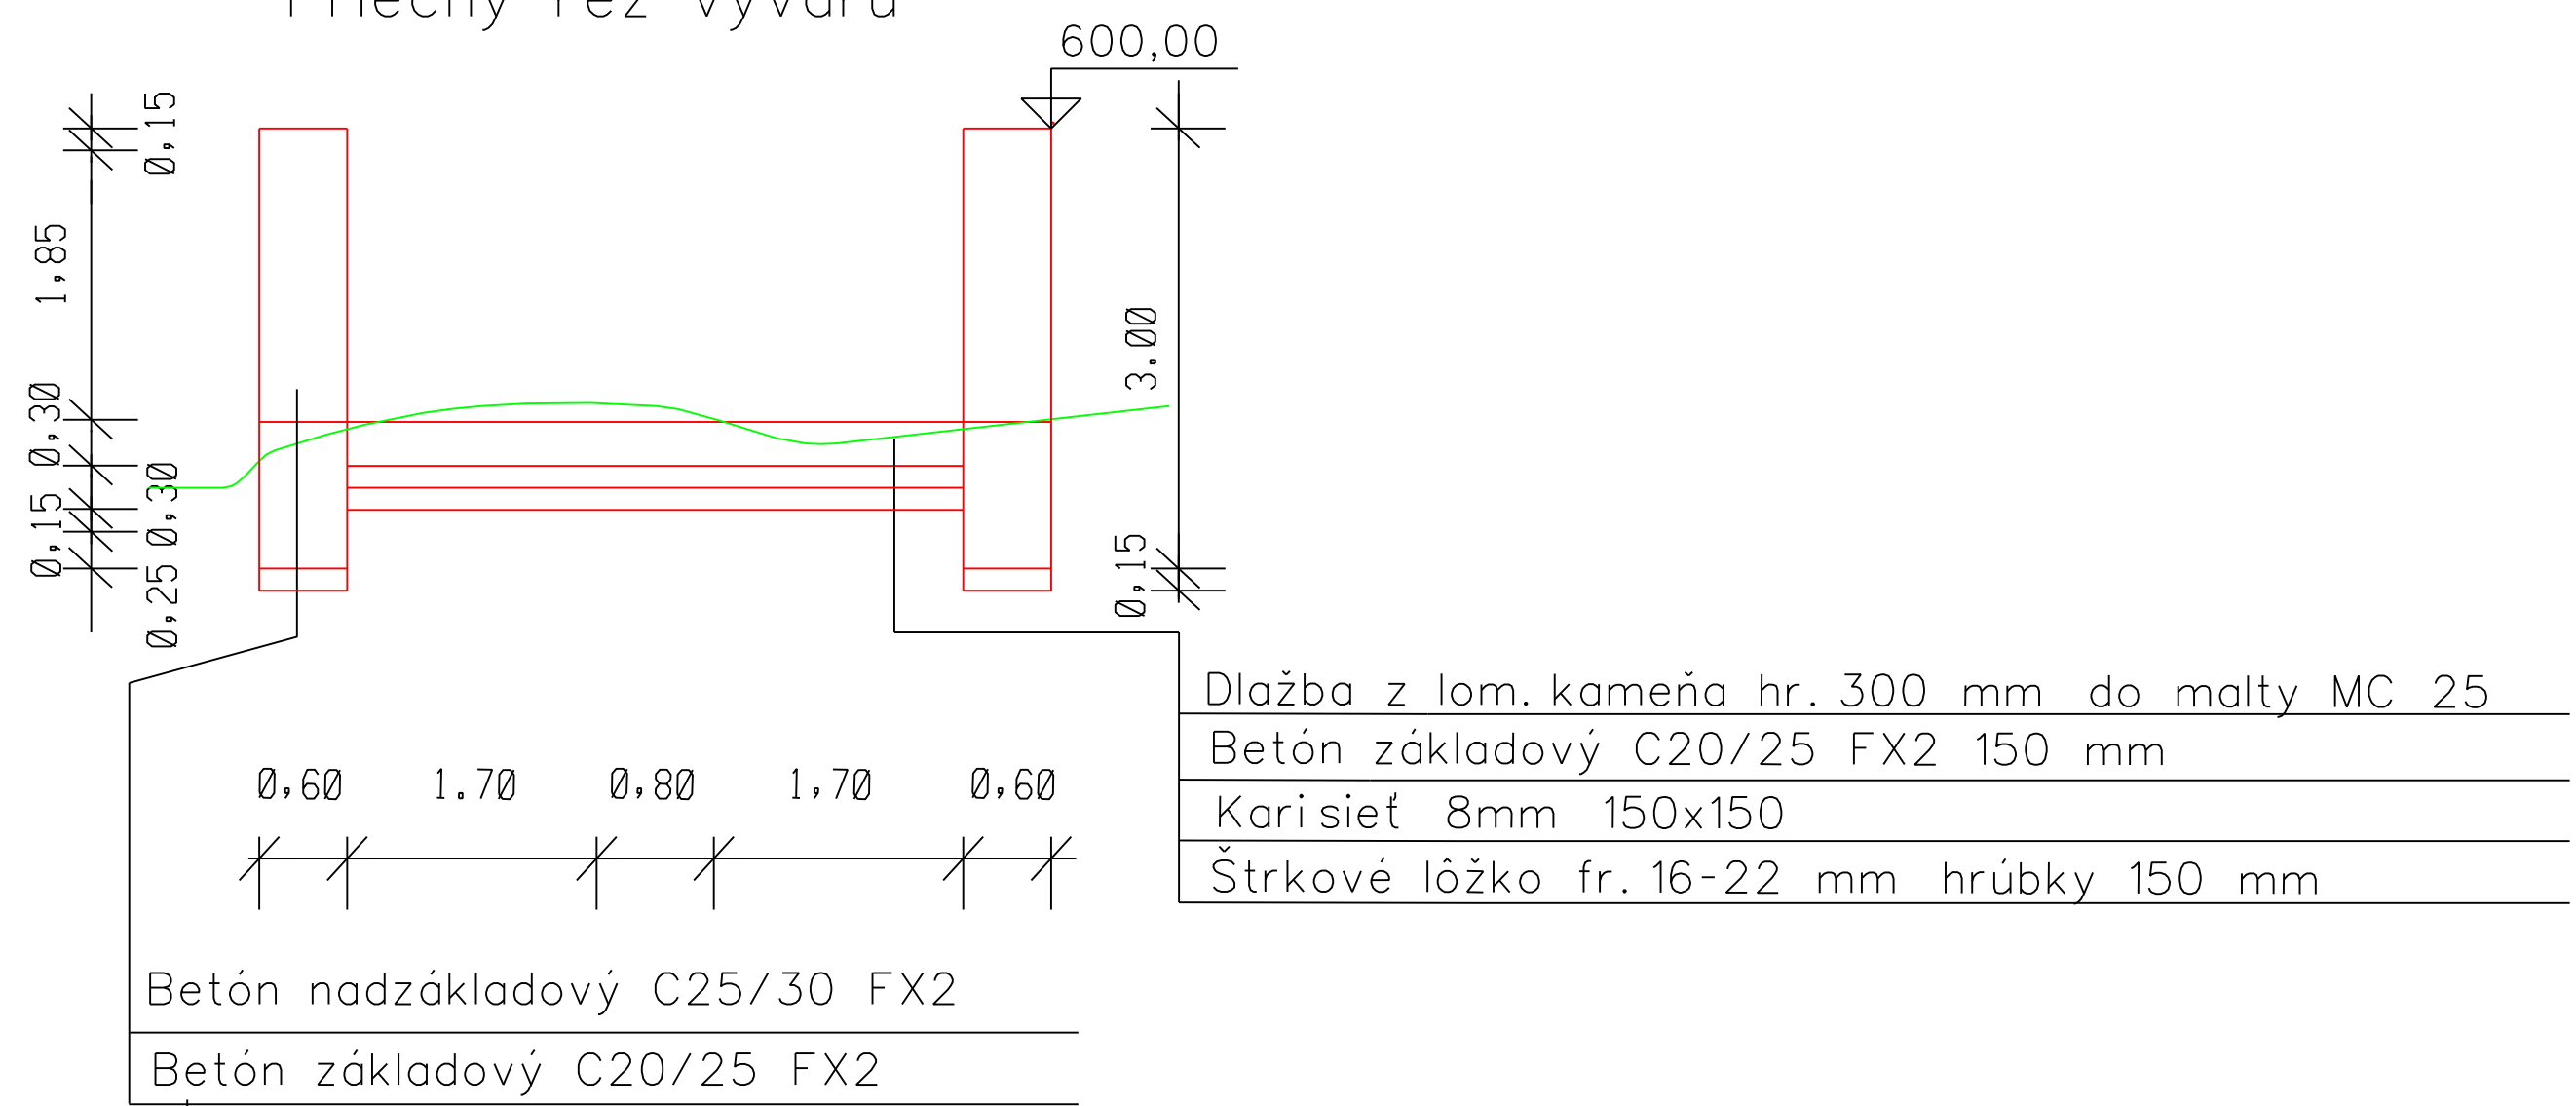

ZODP. PROJ.:	VYPRACOVAL:	KRESLIL:	 Poľna č. 102 974 05 Banská Bystrica	
Ing. Belic	Ing. Belic	Ing. Belic		
INVESTOR:	Lesy SR, š.p. OZ Horehronie Čierny Balog		Projekt pre DSP a DRS	
AKCIA:	Vodná nádrž Vydrovská dolina		Zák.č.04/2025	Mierka : 1:50
KÚ:	Čierny Balog		Dátum : 07/2025	Počet A4: 14
OBSAH:	Zemná hrádza Tlmiaci stupeň		Číslo prílohy : D1.1.15	Číslo kópie :