

Klauzúra
„tajch“
Vydrovská dolina

Popis projektu:


Projekt uvažuje s obnovením historickej klazúry – tajchu vo Vydrovskej doline, spolu so sústavou rybníkov pre expozíciu chovu pstruhov. Tento tajch slúžil pôvodne ako súčasť vodohospodárskych objektov vodnej sústavy pre plavenie dreva budovanej v povodí rieky Čierny Hrov postupne od 16-tého do 19-tého storočia. Výstavbou lesnej železnice v roku 1908 stratil tento systém význam a postupne bol opustený a ponechaný svojmu osudu. Rovnako skončili k nemu príľahlé rybníky i chov pstruhov.

Zámerom projektu je obnova všetkých historických objektov v uvedenej lokalite tak, aby bolo možné začleniť ich do areálu Lesníckeho skanzenu, učebne lesnej pedagogiky i plánovanej výstavby Európskej lesnej školy. Okrem expozičných, historických, rekreačných i ostatných funkcií spojených so súčasným využívaním Vydrovskej doliny bude obnovený tajch slúžiť i ako významný objekt protipovodňovej ochrany a zdroj vody pre požiarnu ochranu Lesníckeho skanzenu i obce Čierny Balog.


Súčasťou projektu je využitie existujúcej i obnova už zrušenej trate Čiernohronskej železnice – obnovenie časti trate, slúžiacej k obsluhu uvedených objektov a usmerneniu pohybu turistov, výstavba súvisiacich objektov (konečná stanica ČHŽ, Európska lesná škola) ako aj intenzívnejšie využitie stávajúcich objektov (areál táboriska Vydra, horáreň, baráky lesných robotníkov).


Projekt je v súlade so schváleným Doplnkom územného plánu sídelného útvaru Čierny Balog – Vydrovská dolina z roku 1996 – platnosť ÚPN bola schválená uznesením obecného zastupiteľstva č. 106/97 OZ zo dňa 13.6.1997.

Wassertransport des Holzes.

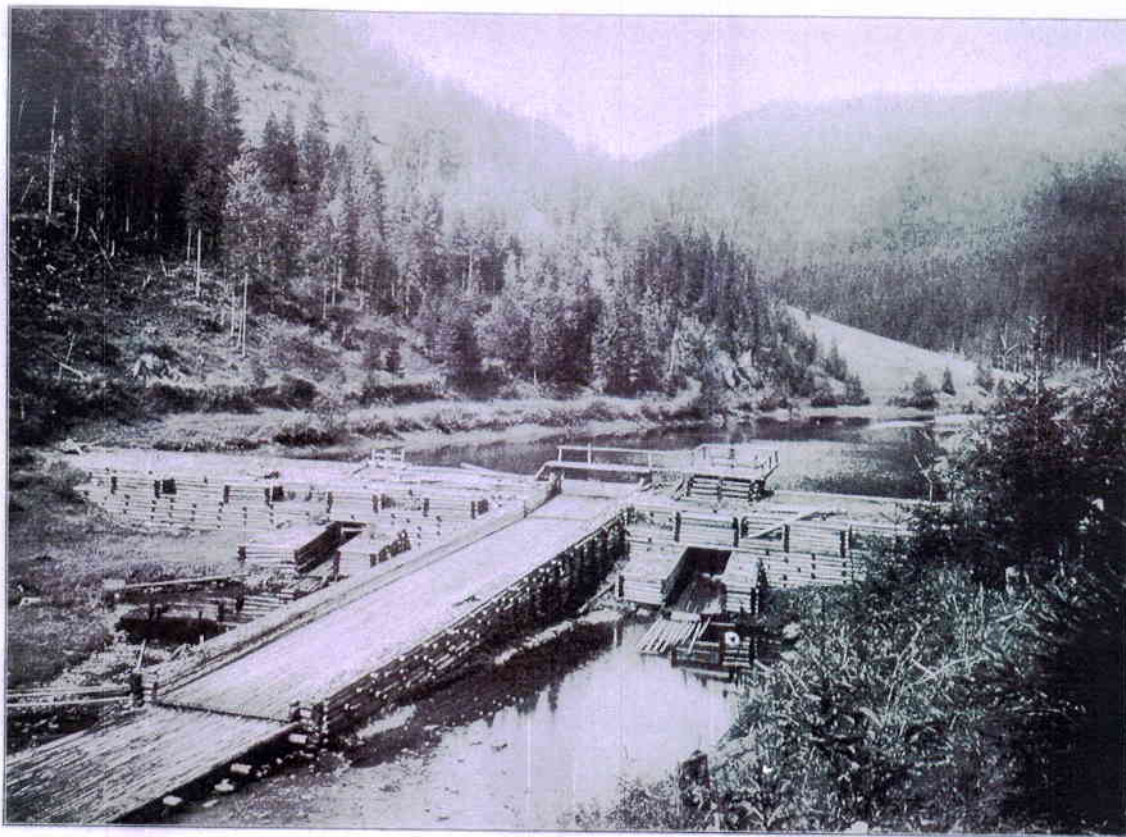


Untere Klaus im Kirlibabatale, als Type der in der Bukowina üblichen Klausbauten.

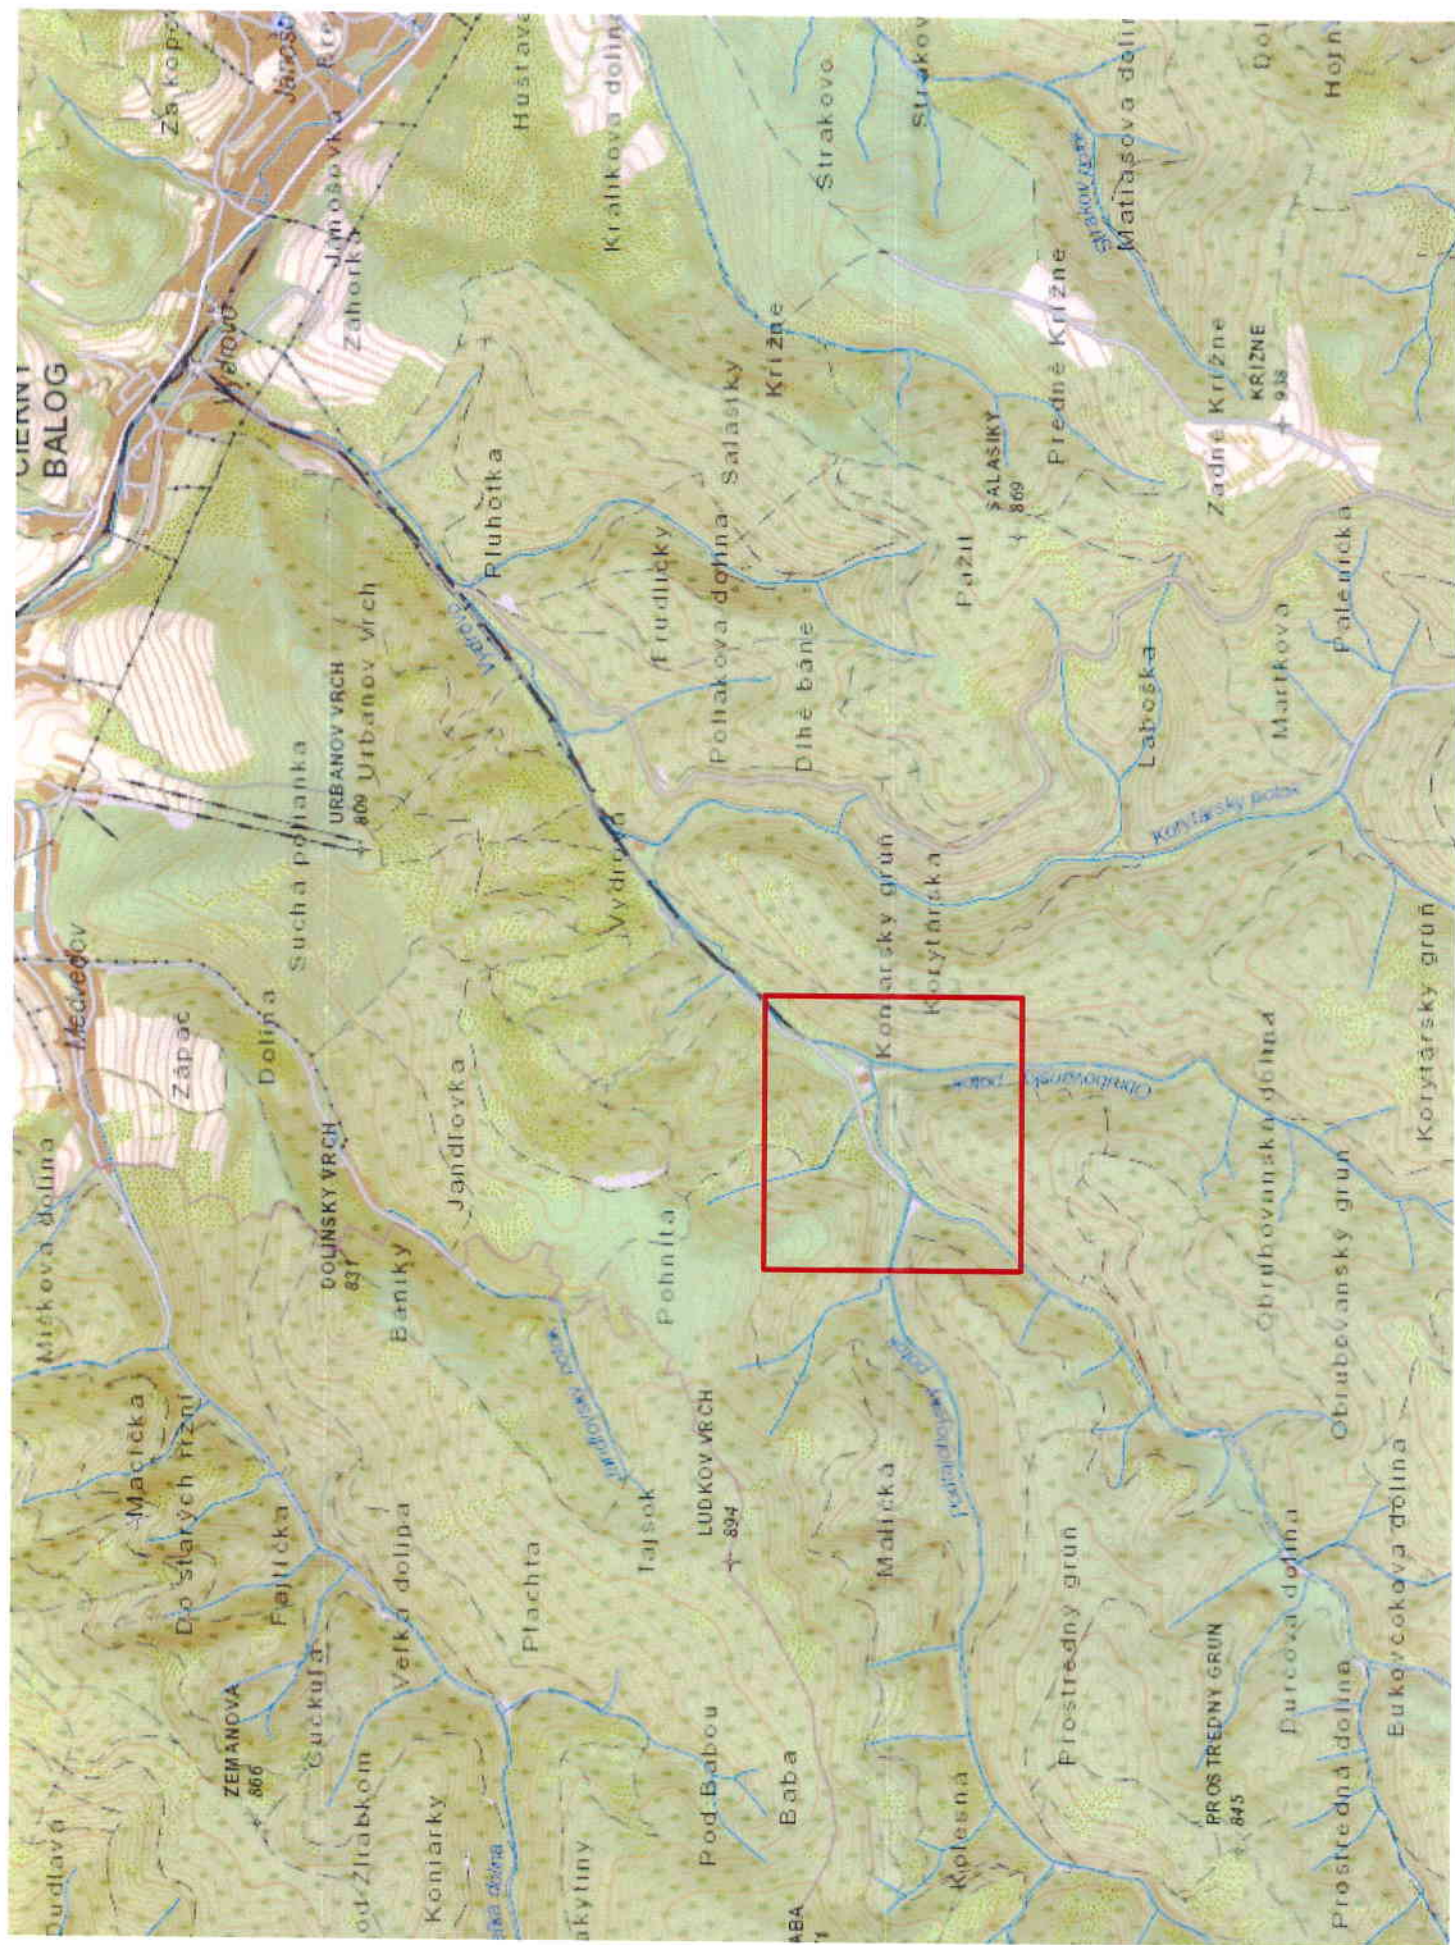


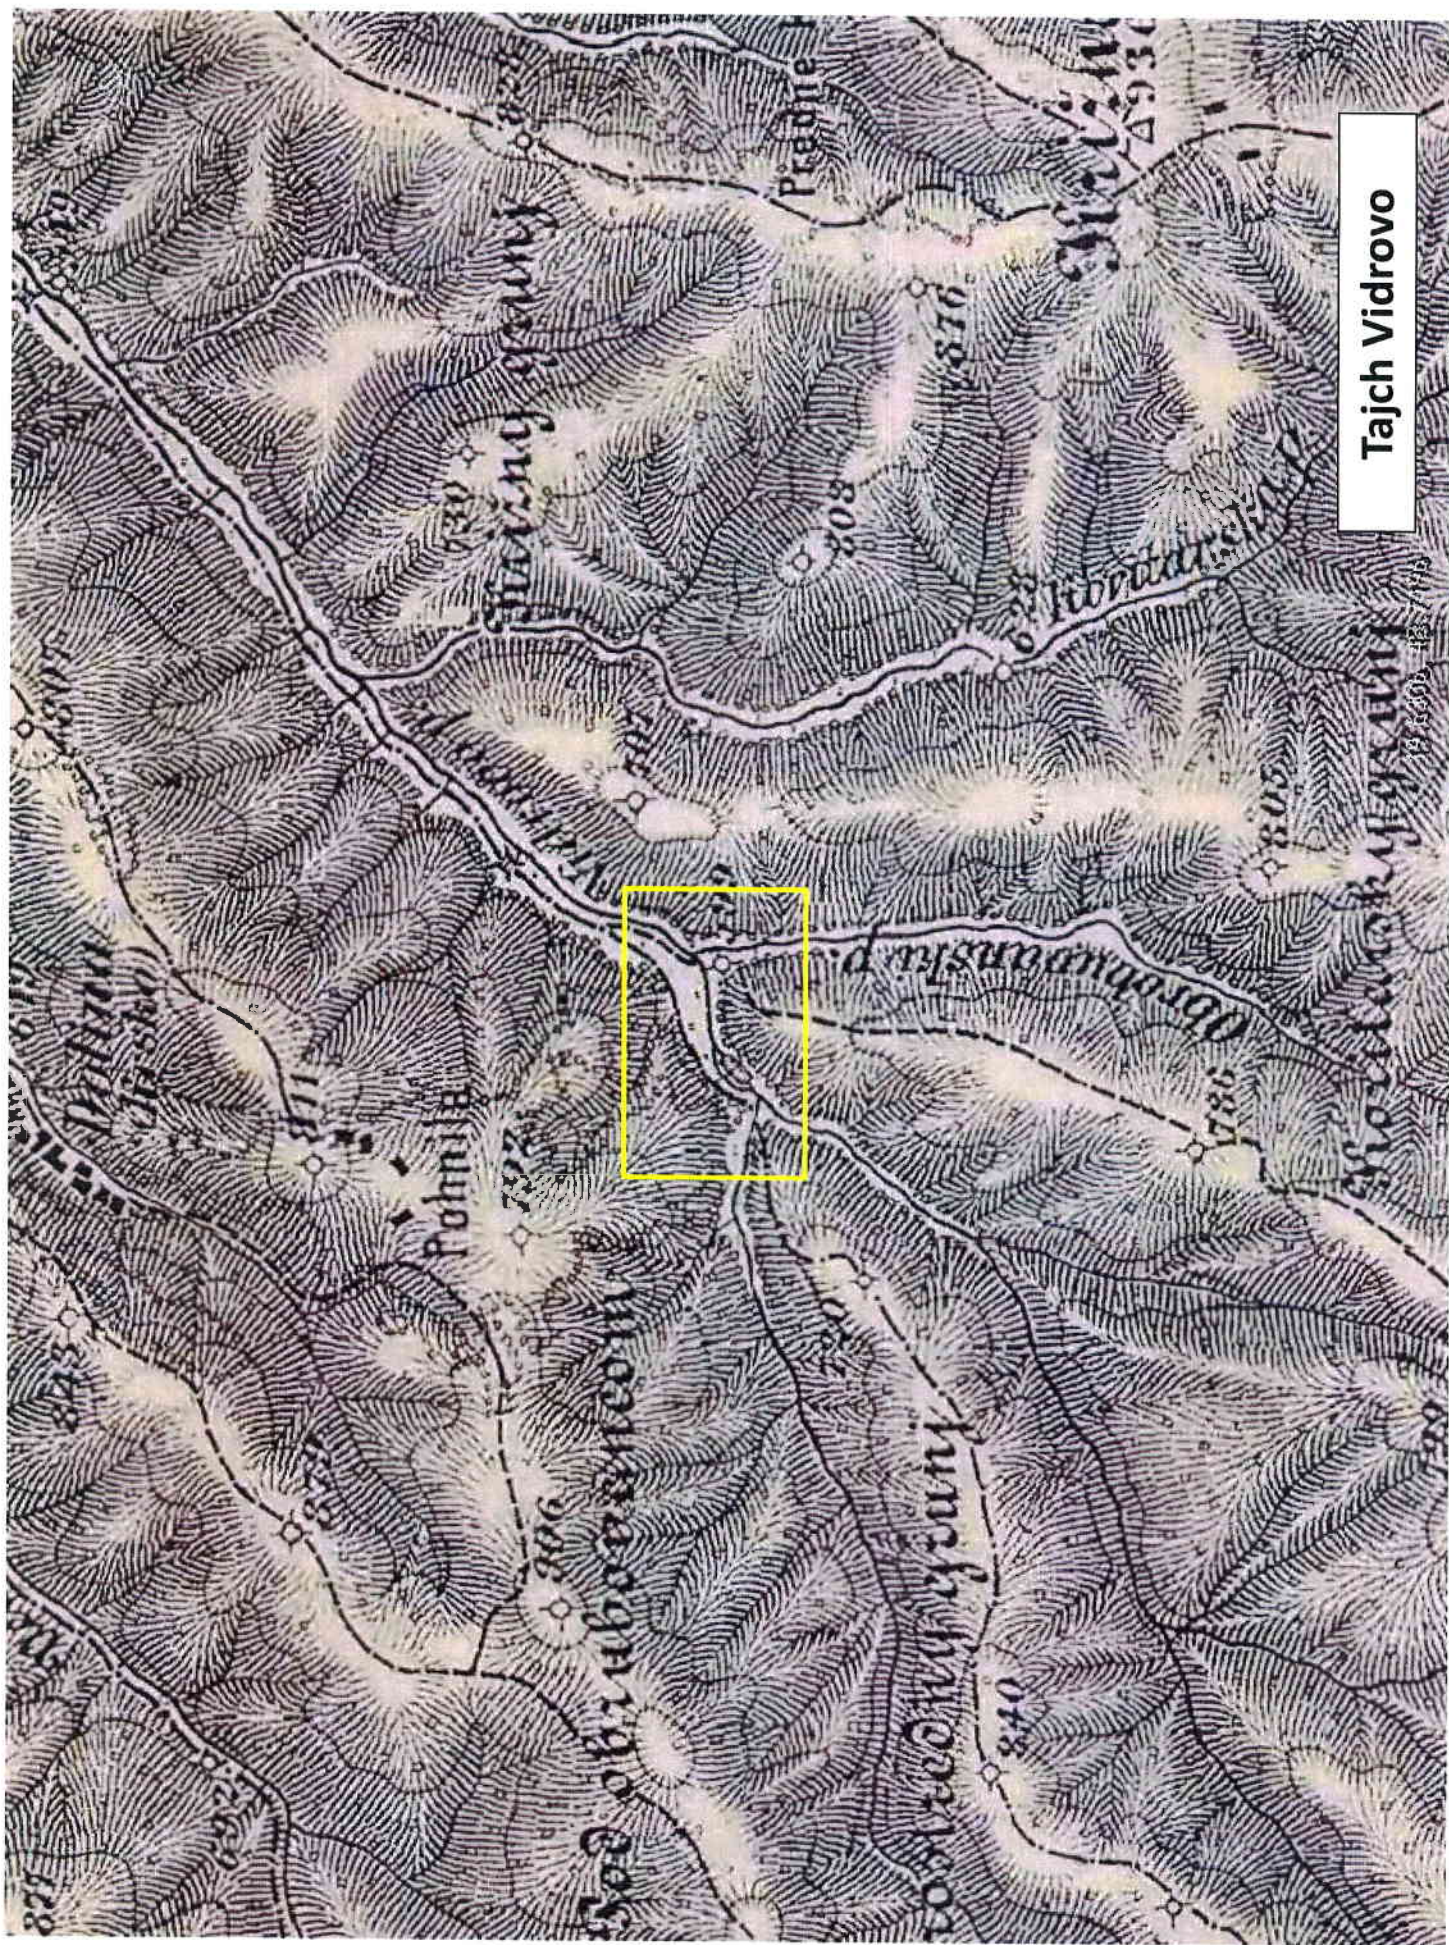


Tajch Vidrovo

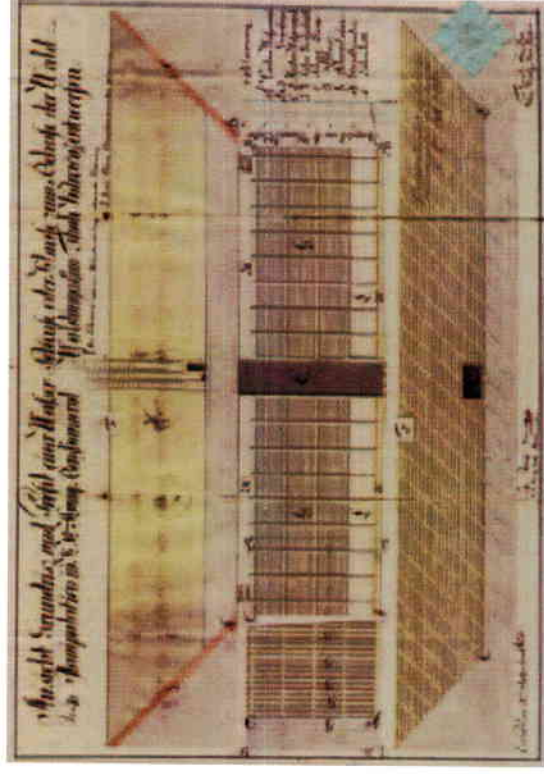


Výkres klauzúry vo Vydrowskej doline Fr. Štádler, 1825.

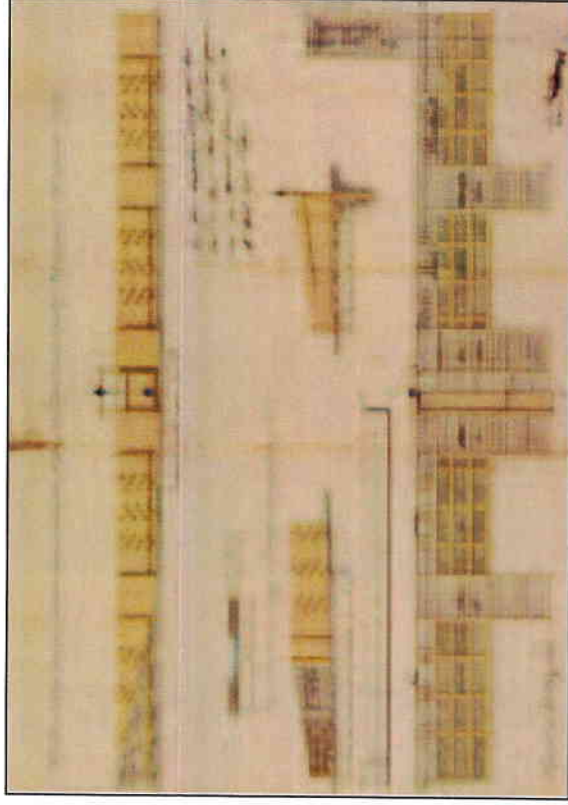


Výkres opravy poškodené hrádze vo Vydrovej doline. J. Kartner, 1842

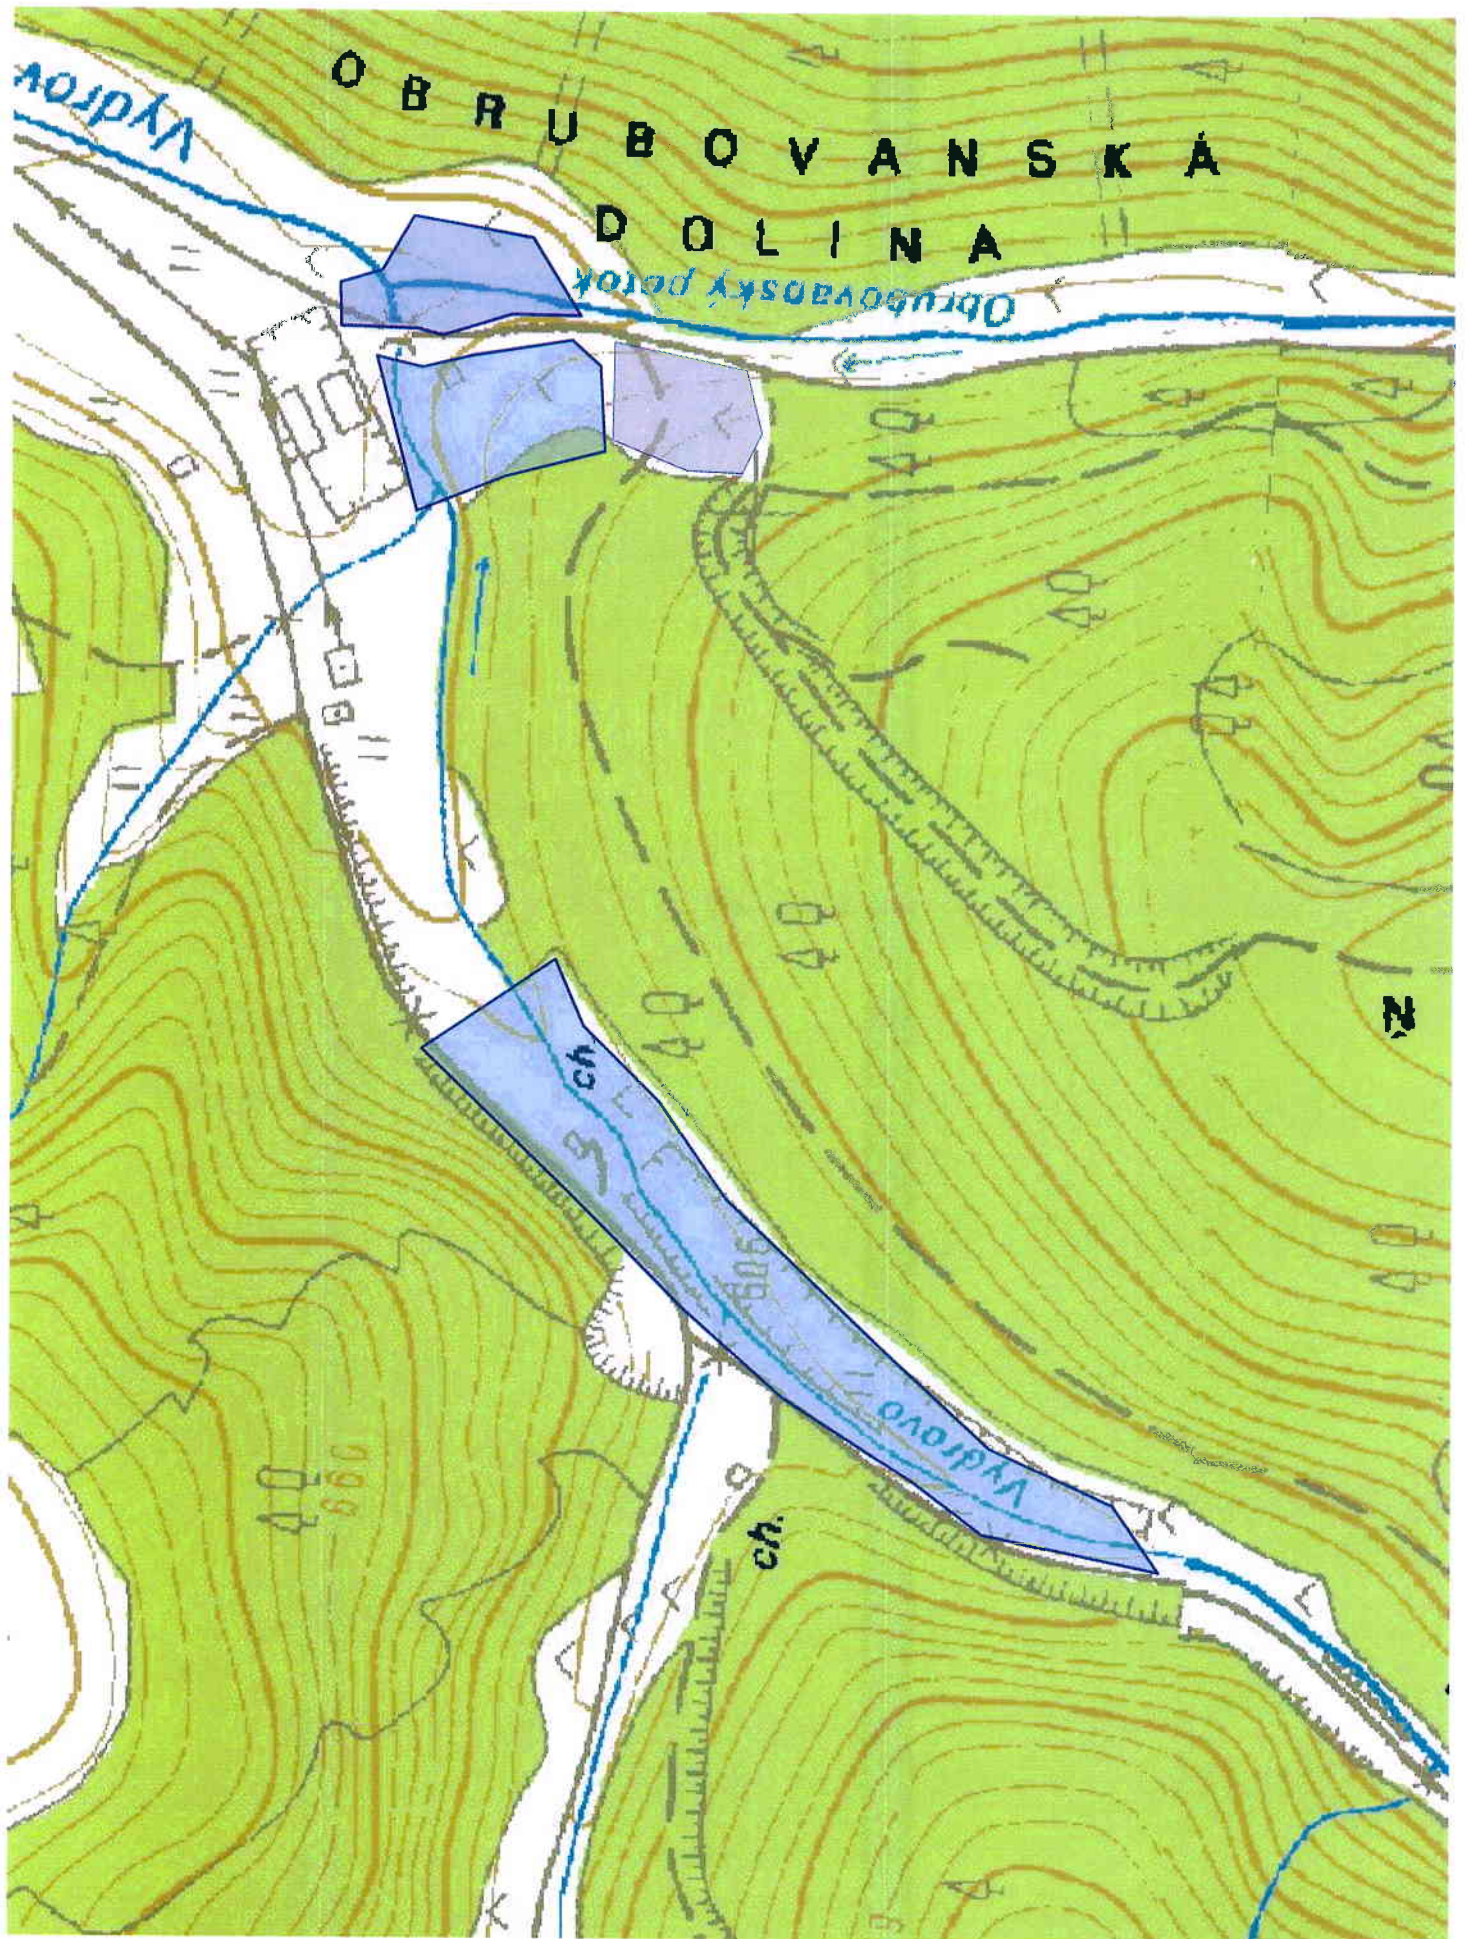

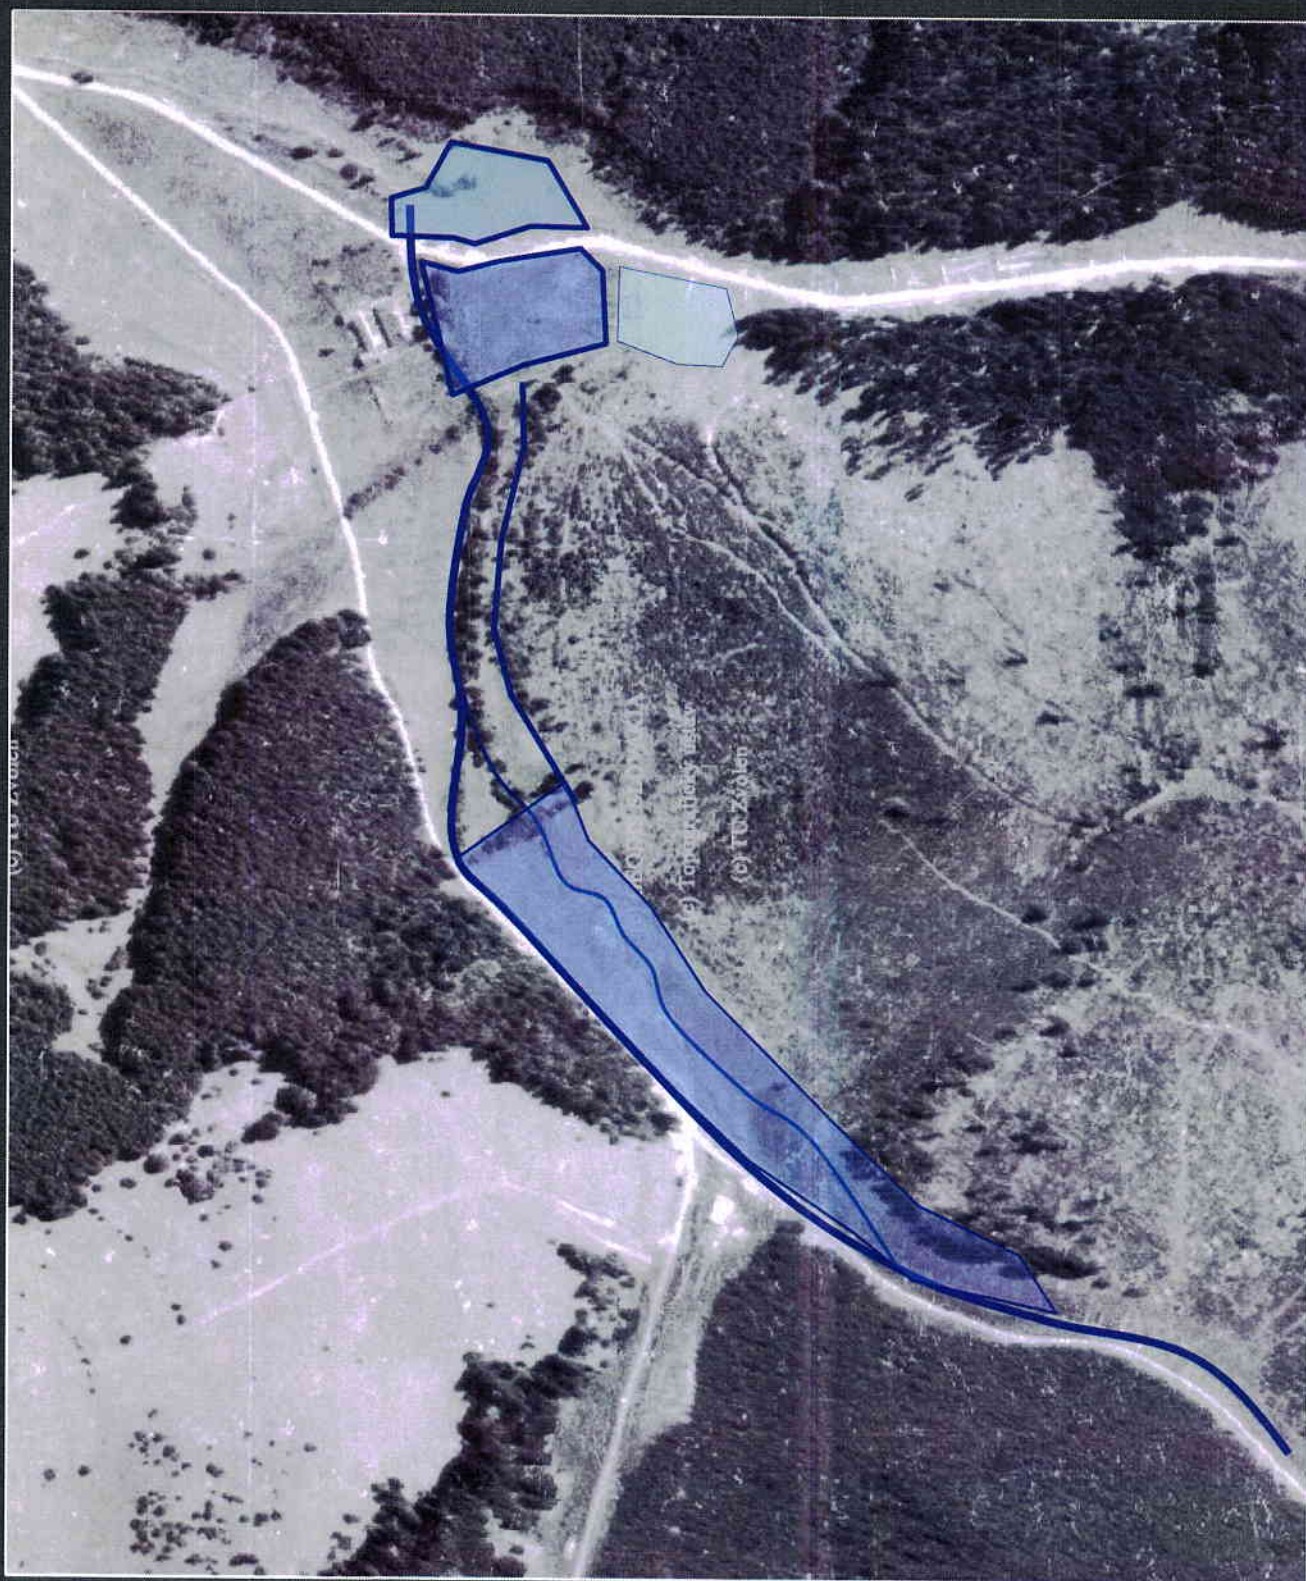

ŠTÚDIA UKONČENIA OBNOVY TRATE ČHŽ VO VYDROVSKEJ DOLINE V BÝVALEJ ODBOČKE „ POD OBRUBOVANCOM „


Obec: ČIERNY BALOG
Katastrálne územie: Čierny Balog

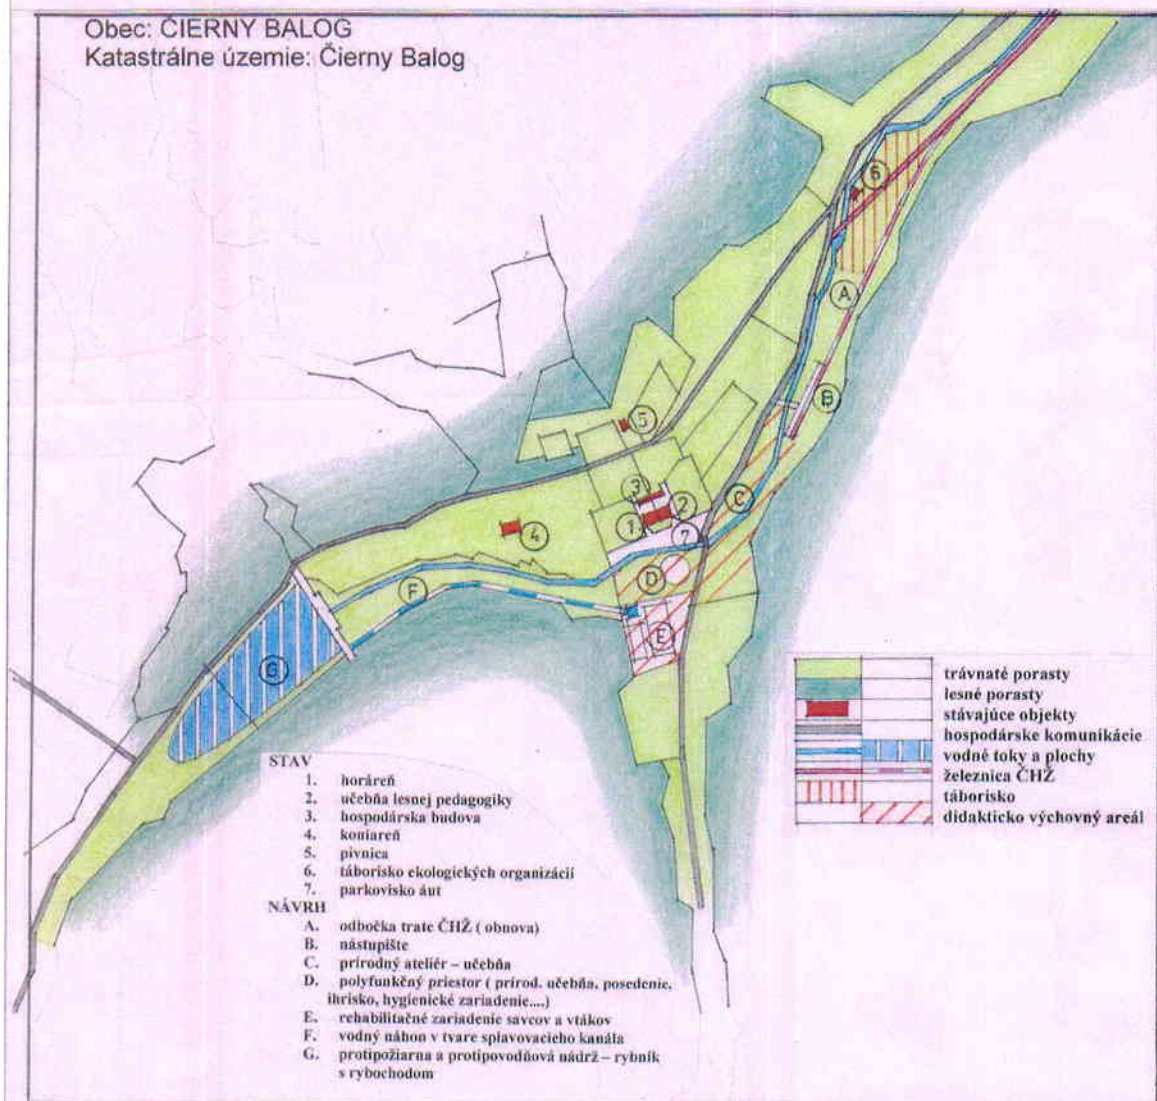


SCALE 1 : 5 000

100 0 100 200 300
METERS

MOŽNÉ DOTVORENIE OKOLIA DIDAKTICKEJ UČEBNE

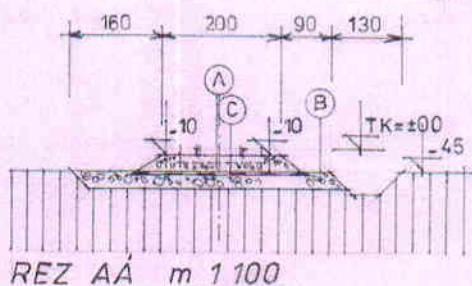


- A. štrk 8-12 cm – hutnený
- B. štrk 5-20 cm – hutnený
- C. geotextília

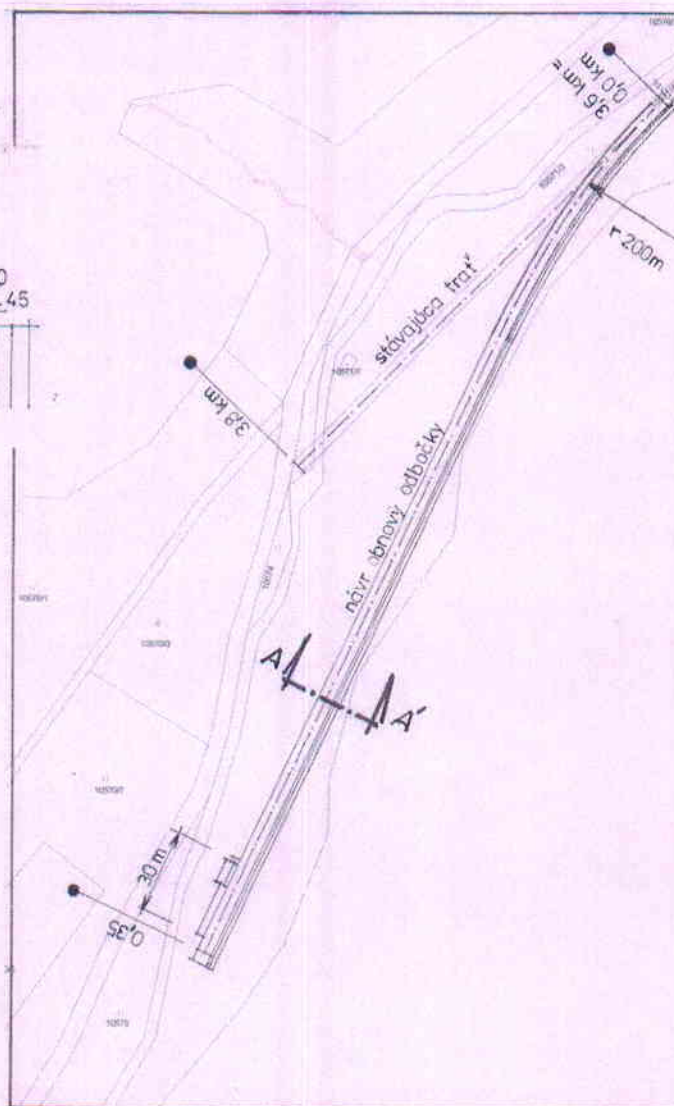

SCALE 1:2 000



**ŠTÚDIA UKONČENIA OBNOVY TRATE ČHŽ
VO VYDROVSKEJ DOLINE V BÝVALEJ ODBOČKE
„POD OBRUBOVANCOM „**

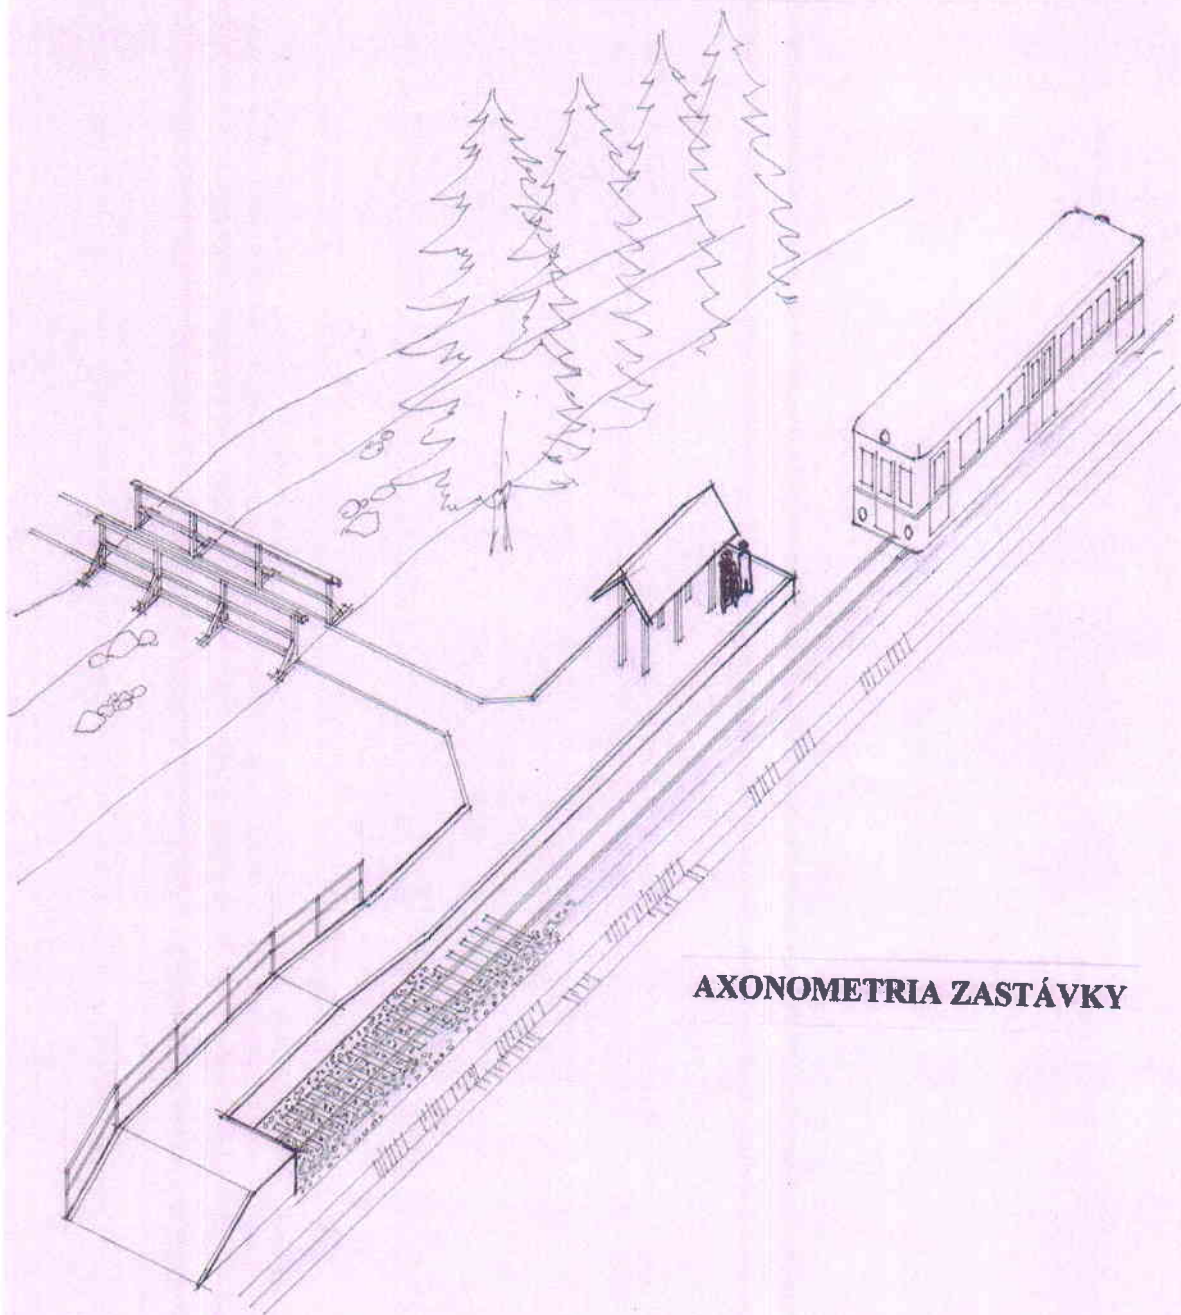

AXONOMETRIA ZASTÁVKY



PRIKLAD Z RAKÚSKA - OBEČ KRIEGLACH





