
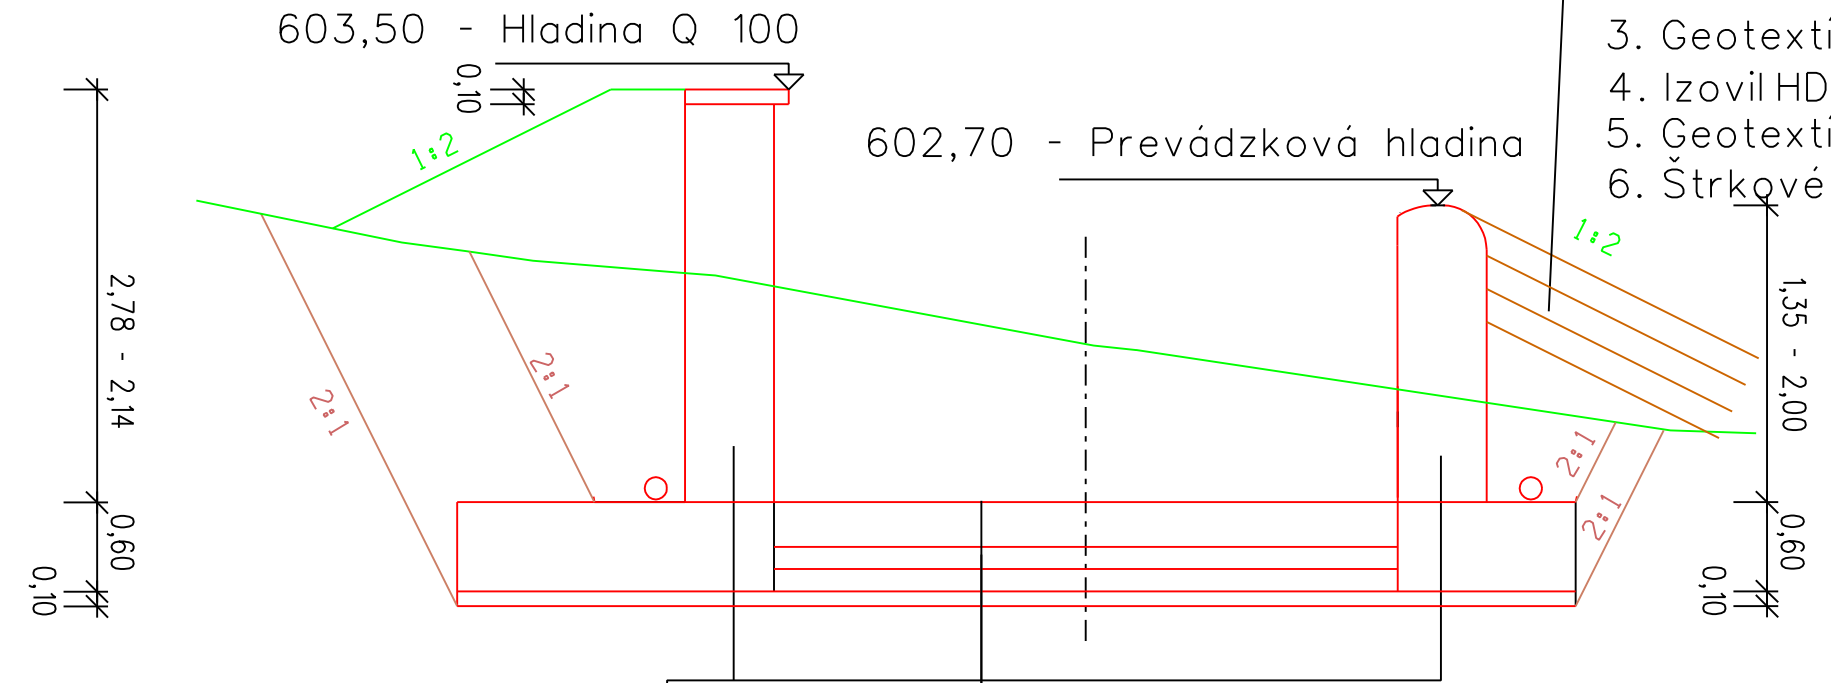


Čelný pohľad na oporný múr
km 0,093 66 - km 0,119 66

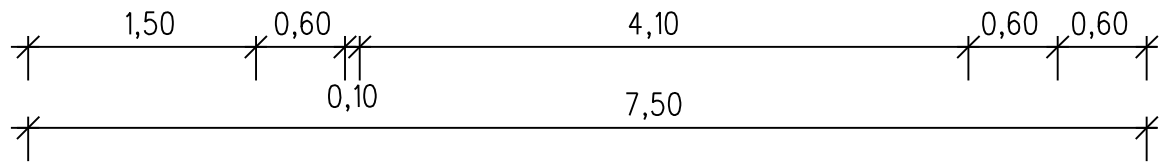


- 1.Betón STN 206+A2-C37/30-XC2,XF3
- 2.Podkladný betón C20/25
- 3.Zhutnená štrkodrava fr.0-32 hr. 100mm

- 1.Dlažba z lom. kameňa hr.300mm
vyškárovaná cem. maltou MC 25
2. Podklad pod dlažbu z bet. prost.
vodostavebného C25/30 hr.150mm
- 3.Zhutnená štrkodrava fr. 0-32 hr. 150mm

- 1.Rovnanina z lom. kameňa,frakcia 170-200mm,hr.200mm
- 2.Štrkové lôžko fr.16-22 mm hrúbky 200 mm
3. Geotextília Tatrutex 600g/m2
4. Izovil HDPE 1,50 mm
5. Geotextília Tatrutex 600g/m2
6. Štrkové lôžko fr.16-32mm hr. 200mm

km 0,000 00 - km 0,088 88

Výplňový klin za múrom z kam. drveného
hutneného po vrstvách
Drenážna rúrka plastová, perforovaná DN 150


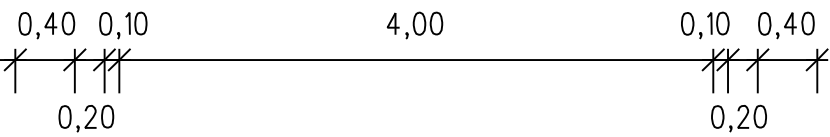


- 1.Betón STN 206+A2-C37/30-XC2,XF3
- 2.Podkladný betón C20/25
- 3.Zhutnená štrkodrava fr.0-32 hr. 100mm

- 1.Dlažba z lom. kameňa hr.300mm
vyškárovaná cem. maltou MC 25
2. Podklad pod dlažbu z bet. prost.
vodostavebného C25/30 hr.150mm
- 3.Zhutnená štrkodrava fr. 0-32 hr. 100mm


Murivo z lom. kameňa, nadzákladové, obklaové na cementovú maltu hr.200 mm

Betónový prah - pohľad

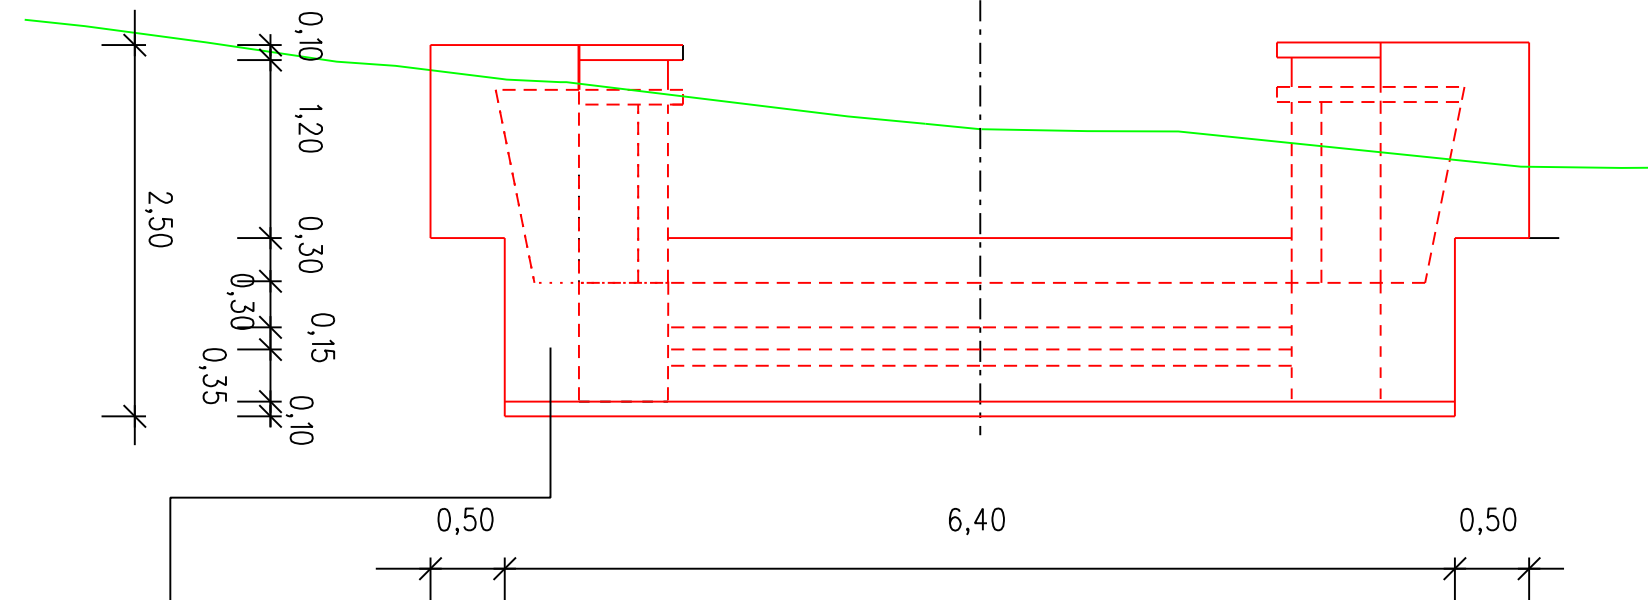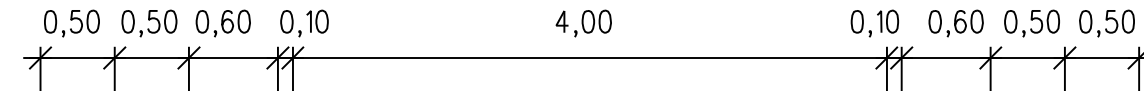


- 1.Betón STN 206+A2-C37/30-XC2,XF3
- 2.Podkladný betón C20/25
- 3.Zhutnená štrkodrava fr.0-32 hr. 100mm

Betónový prah-pôdorys

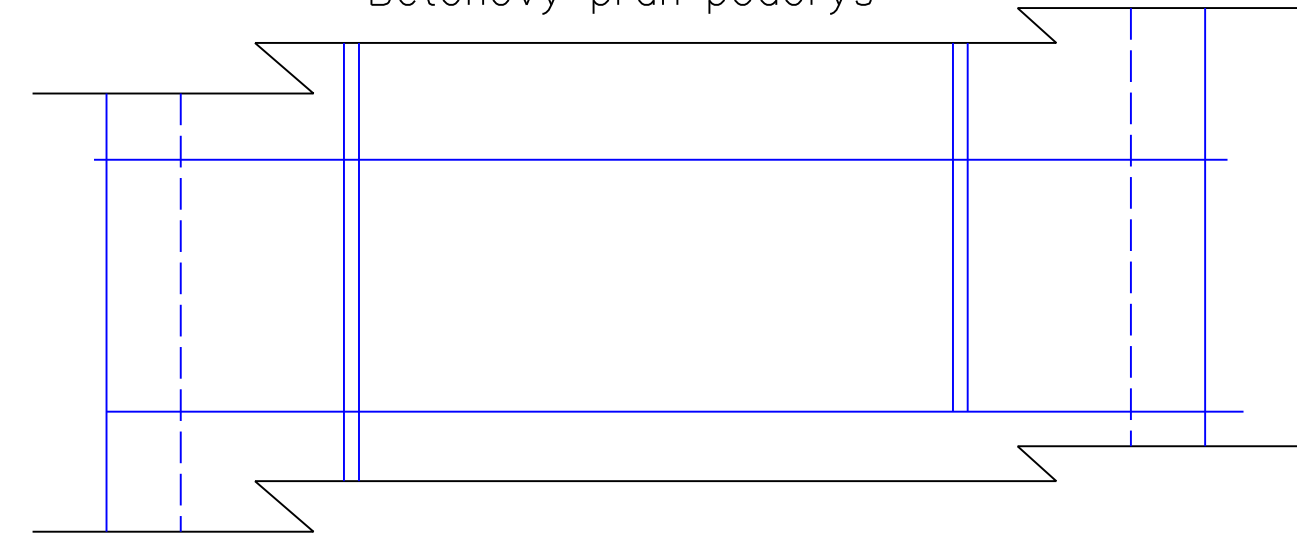

Betónový prah 1 - 4

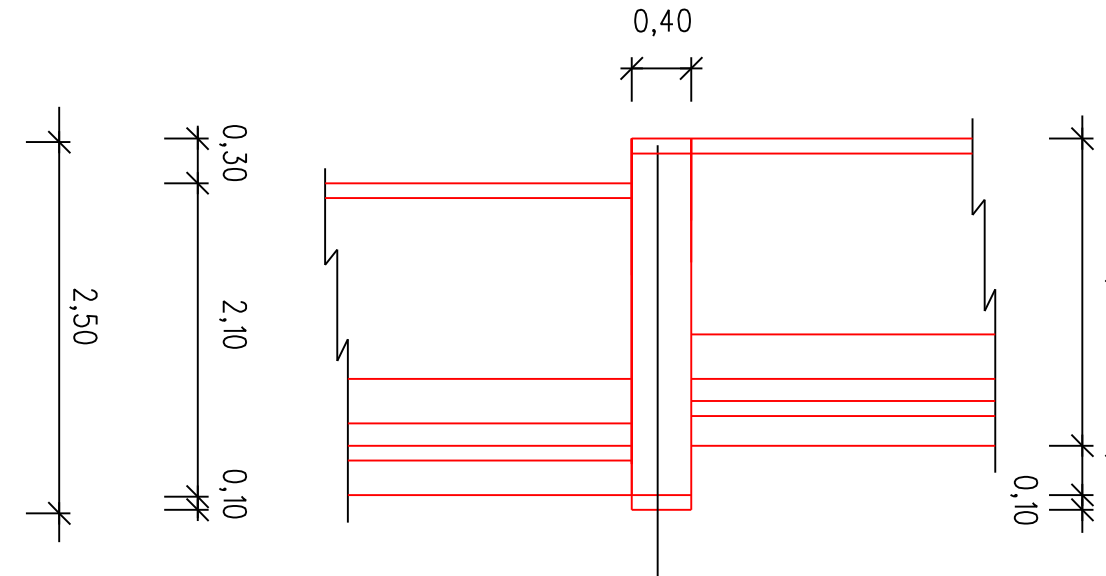

Staničenie betónových prahov

1 Betónový prah km 0,045 00
2 Betónový prah km 0,060 00
3 Betónový prah km 0,065 00
4 Betónový prah km 0,070 00

ZODP. PROJ.:	VYPRACOVAL:	KRESLIL:	 Poľna č. 102 974 05 Banská Bystrica	
Ing. Belic	Ing. Belic	Ing. Belic		
INVESTOR: Lesy SR, š.p. OZ Horehronie Čierny Balog			Projekt stavby	
AKCIA: Vodná nádrž Vydrovská dolina			Zák.č.04/2025	Mierka : 1:50
KÚ: Čierny Balog			Dátum : 07/2025	Počet A4: 6
OBSAH: Bezpečnostný prepad Vzorové priečne rezy			Číslo prílohy : D1.2.4	Číslo kópie :