
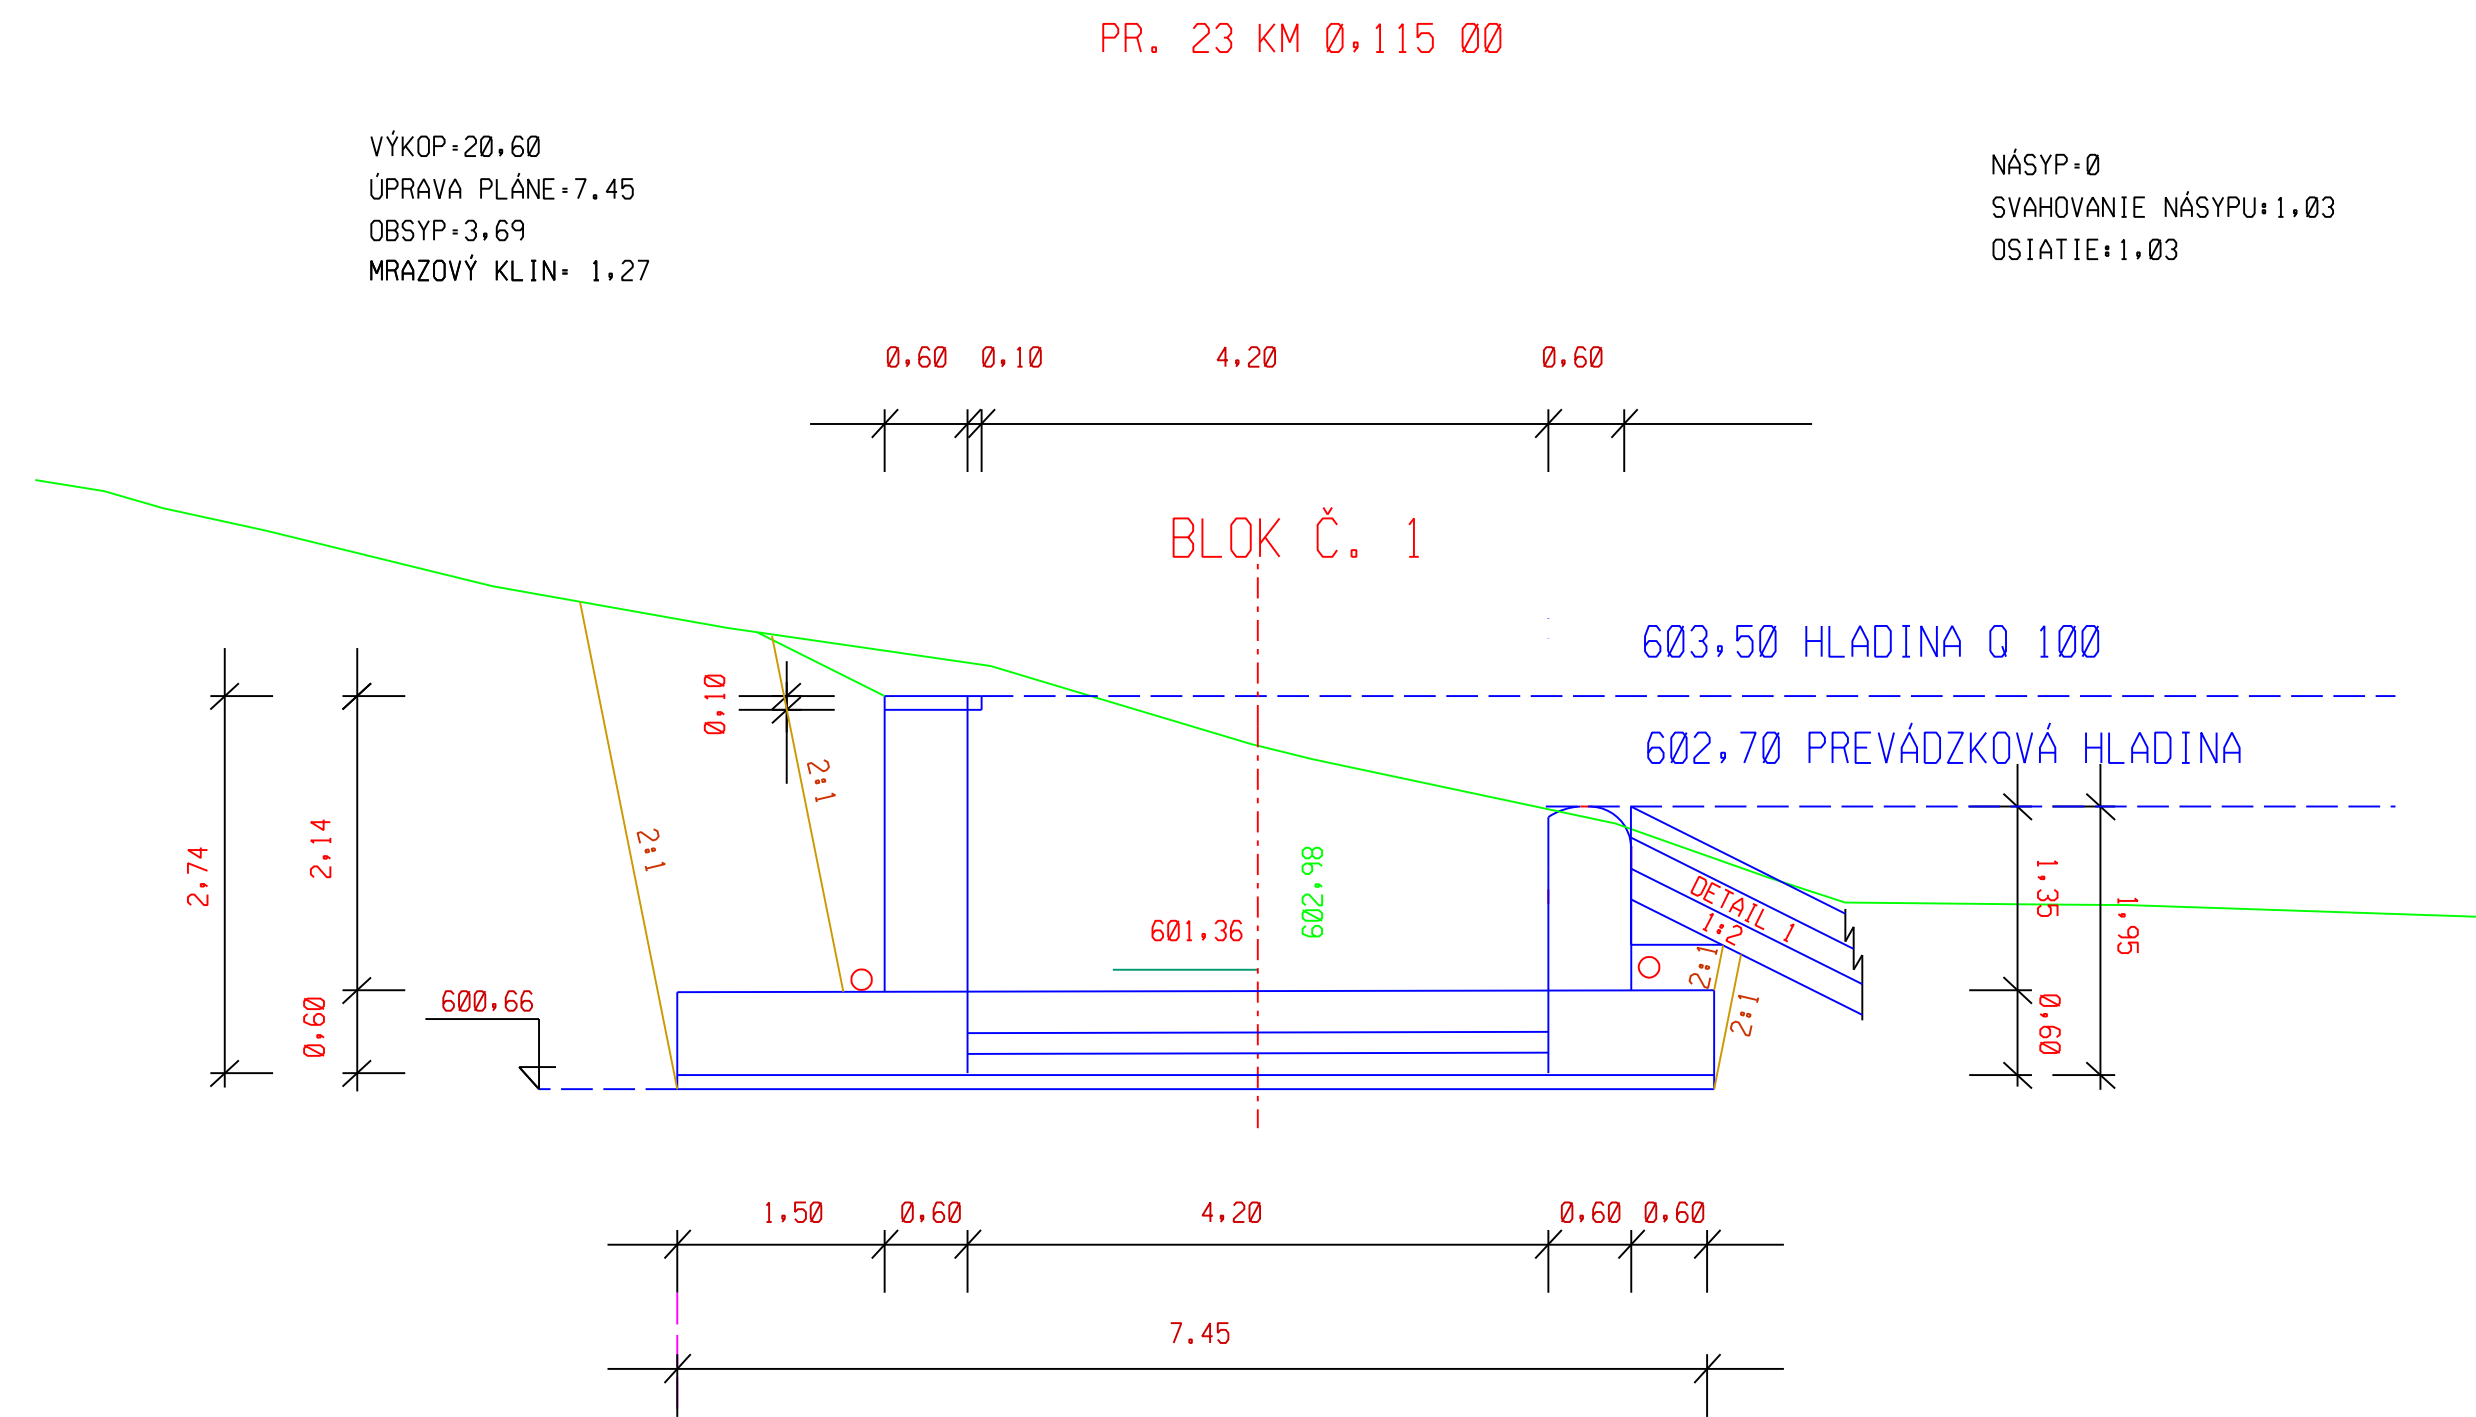
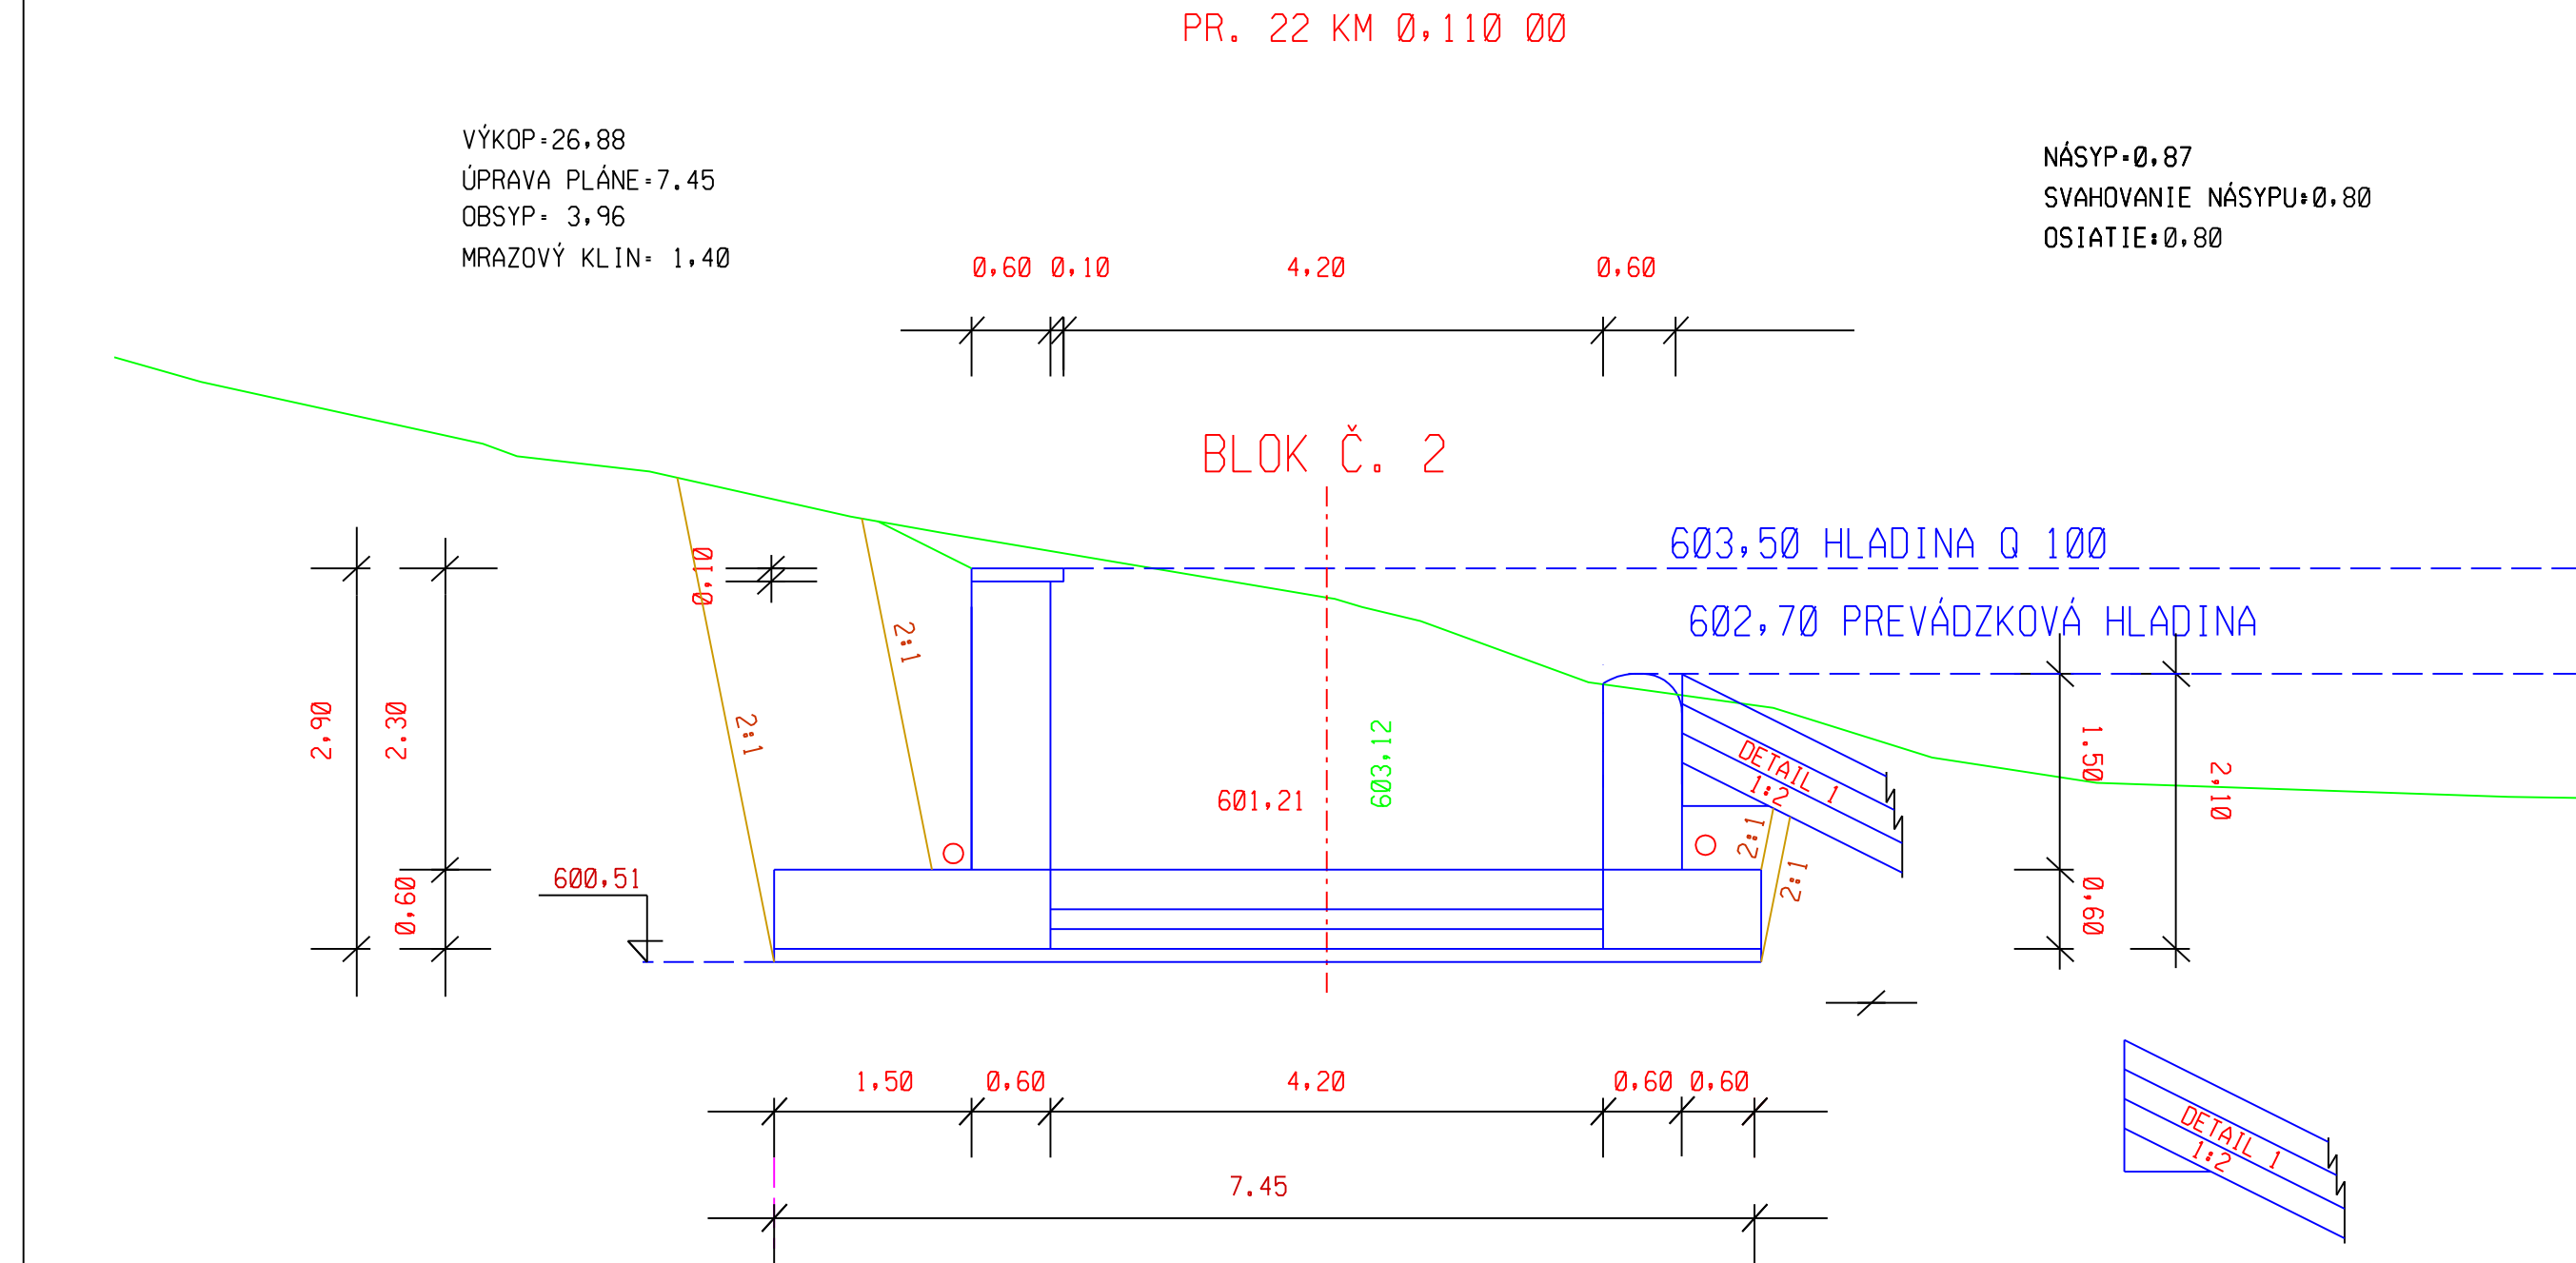


- 1 Rovnanina z lom. kameňa,frakcia 170 mm-200mm,hrúbky 200 mm  
2 Štrkové lôžko fr. 16-22 mm hrúbky 200 mm

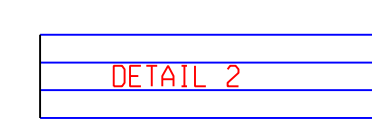

- 1 Rovnanina z lom. kameňa,frakcia 170 mm-200mm,hrúbky 200 mm  
2 Štrkové lôžko fr. 16-22 mm hrúbky 200 mm  
3 Geotextília Tatrax 600 g / m2  
4 IzovilHDPE 1,50mm  
5 Geotextília Tatrax 600 g / m2  
6 Štrkové lôžko fr. 16-22 mm hrúbky 200 mm  
Zhutnený násyp Edaf2/Edf1 < 2,5

|                                                                       |             |            |   |               |
|-----------------------------------------------------------------------|-------------|------------|---|---------------|
| ZODP. PROJ.:                                                          | VYPRACOVAL: | KRESLIL:   | <br>Poľná č. 102 974 05 Banská Bystrica |               |
| Ing. Belic                                                            | Ing. Belic  | Ing. Belic |   |               |
| INVESTOR:<br>Lesy SR, š.p. OZ Horehronie Čierny Balog                 |             |            |   |               |
| AKCIA:<br>Vodná nádrž Vydrovská dolina                                |             |            | Projekt stavby   |               |
| KÚ: Čierny Balog                                                      |             |            | Zák.č.04/2025   | Mierka : 1:50 |
| OBSAH:<br>Bezpečnostný prepad<br>Pričné rezy bezpečnostného prepadu 5 |             |            | Číslo prílohy :<br>D1.2.9                                                                                                  | Číslo kópie : |