
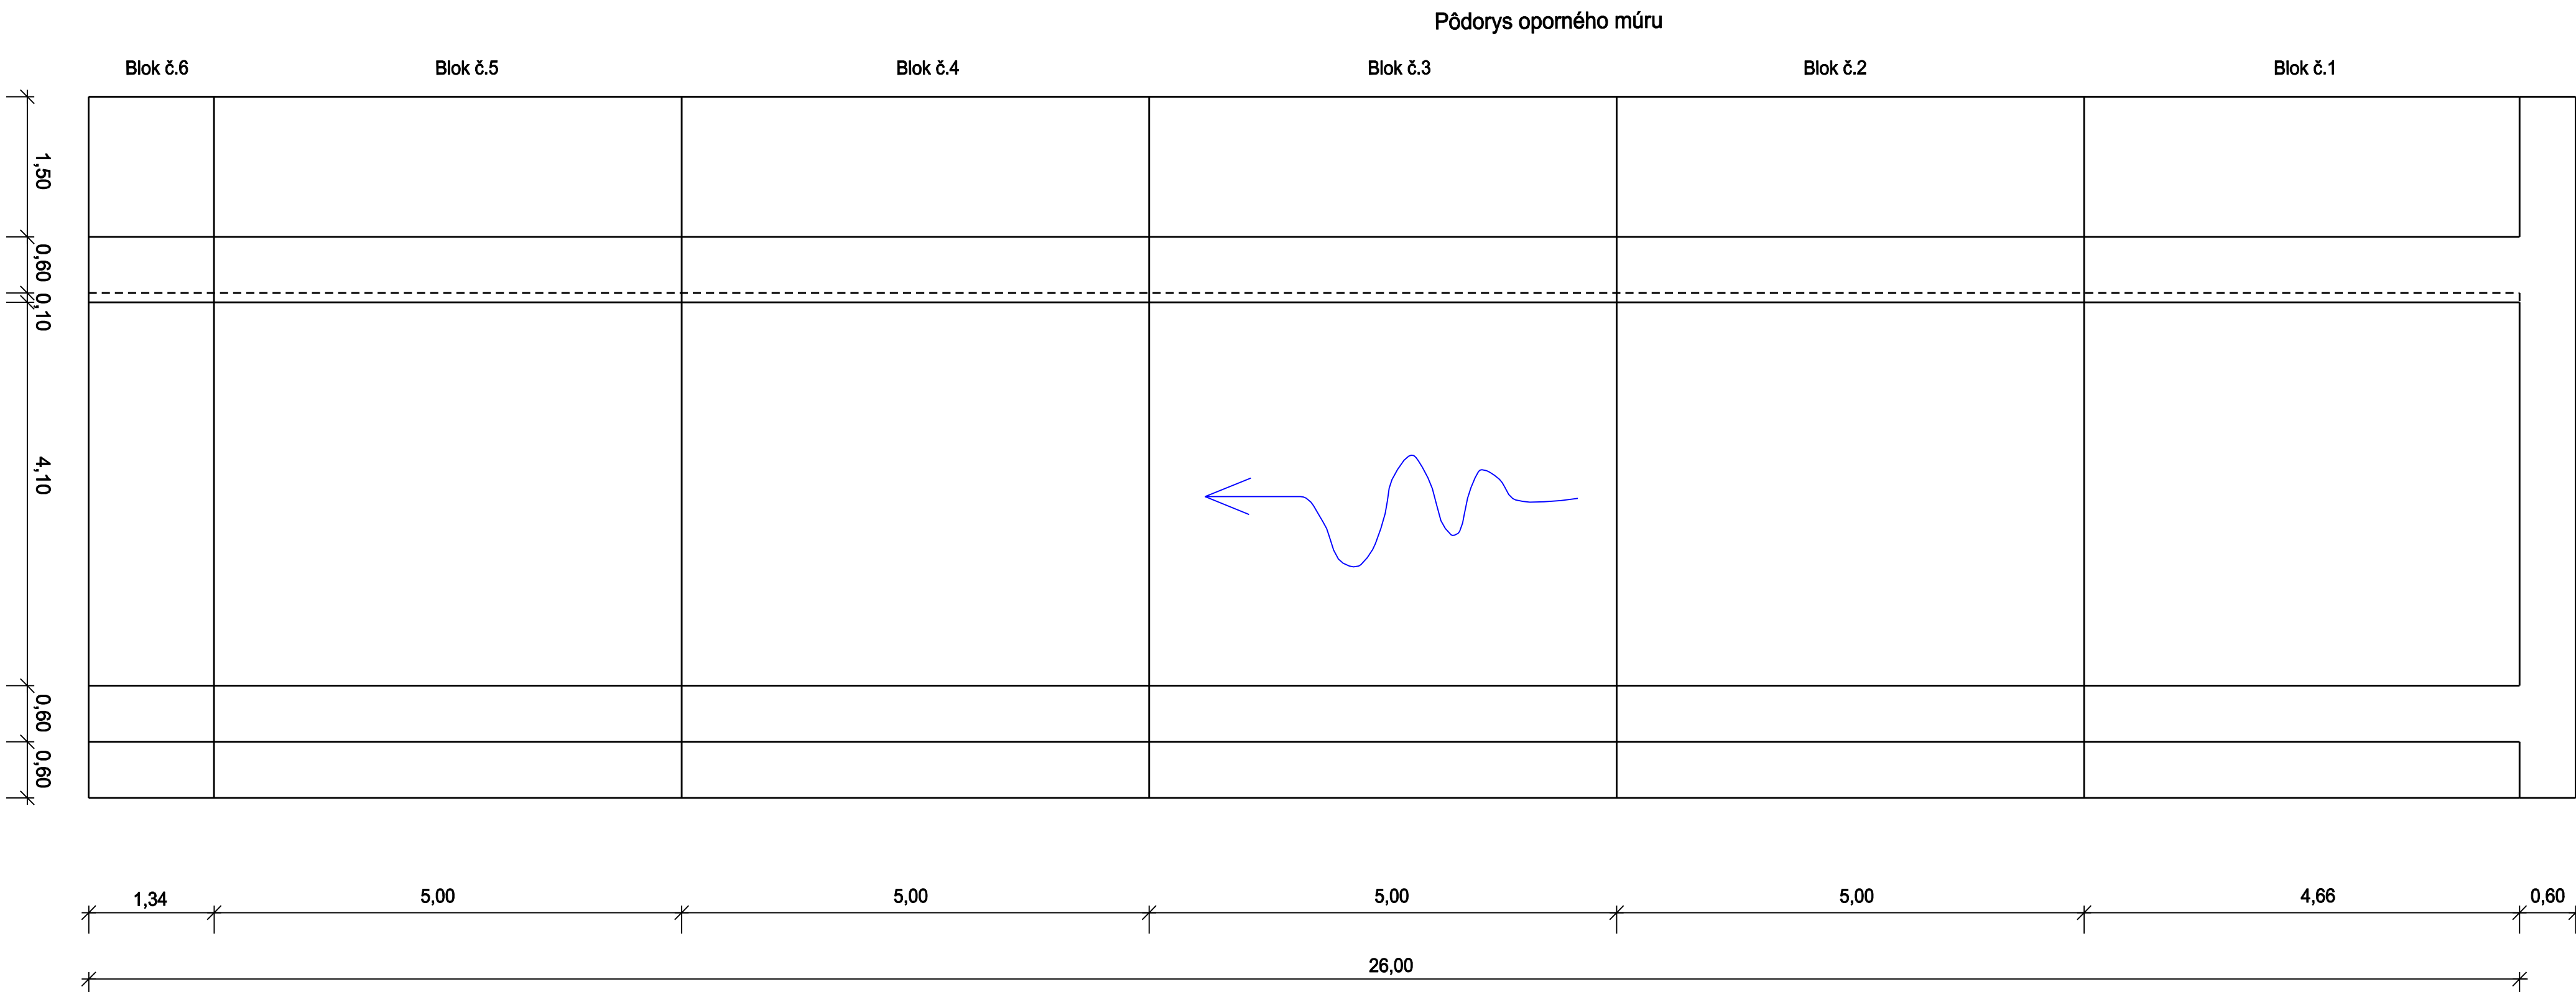
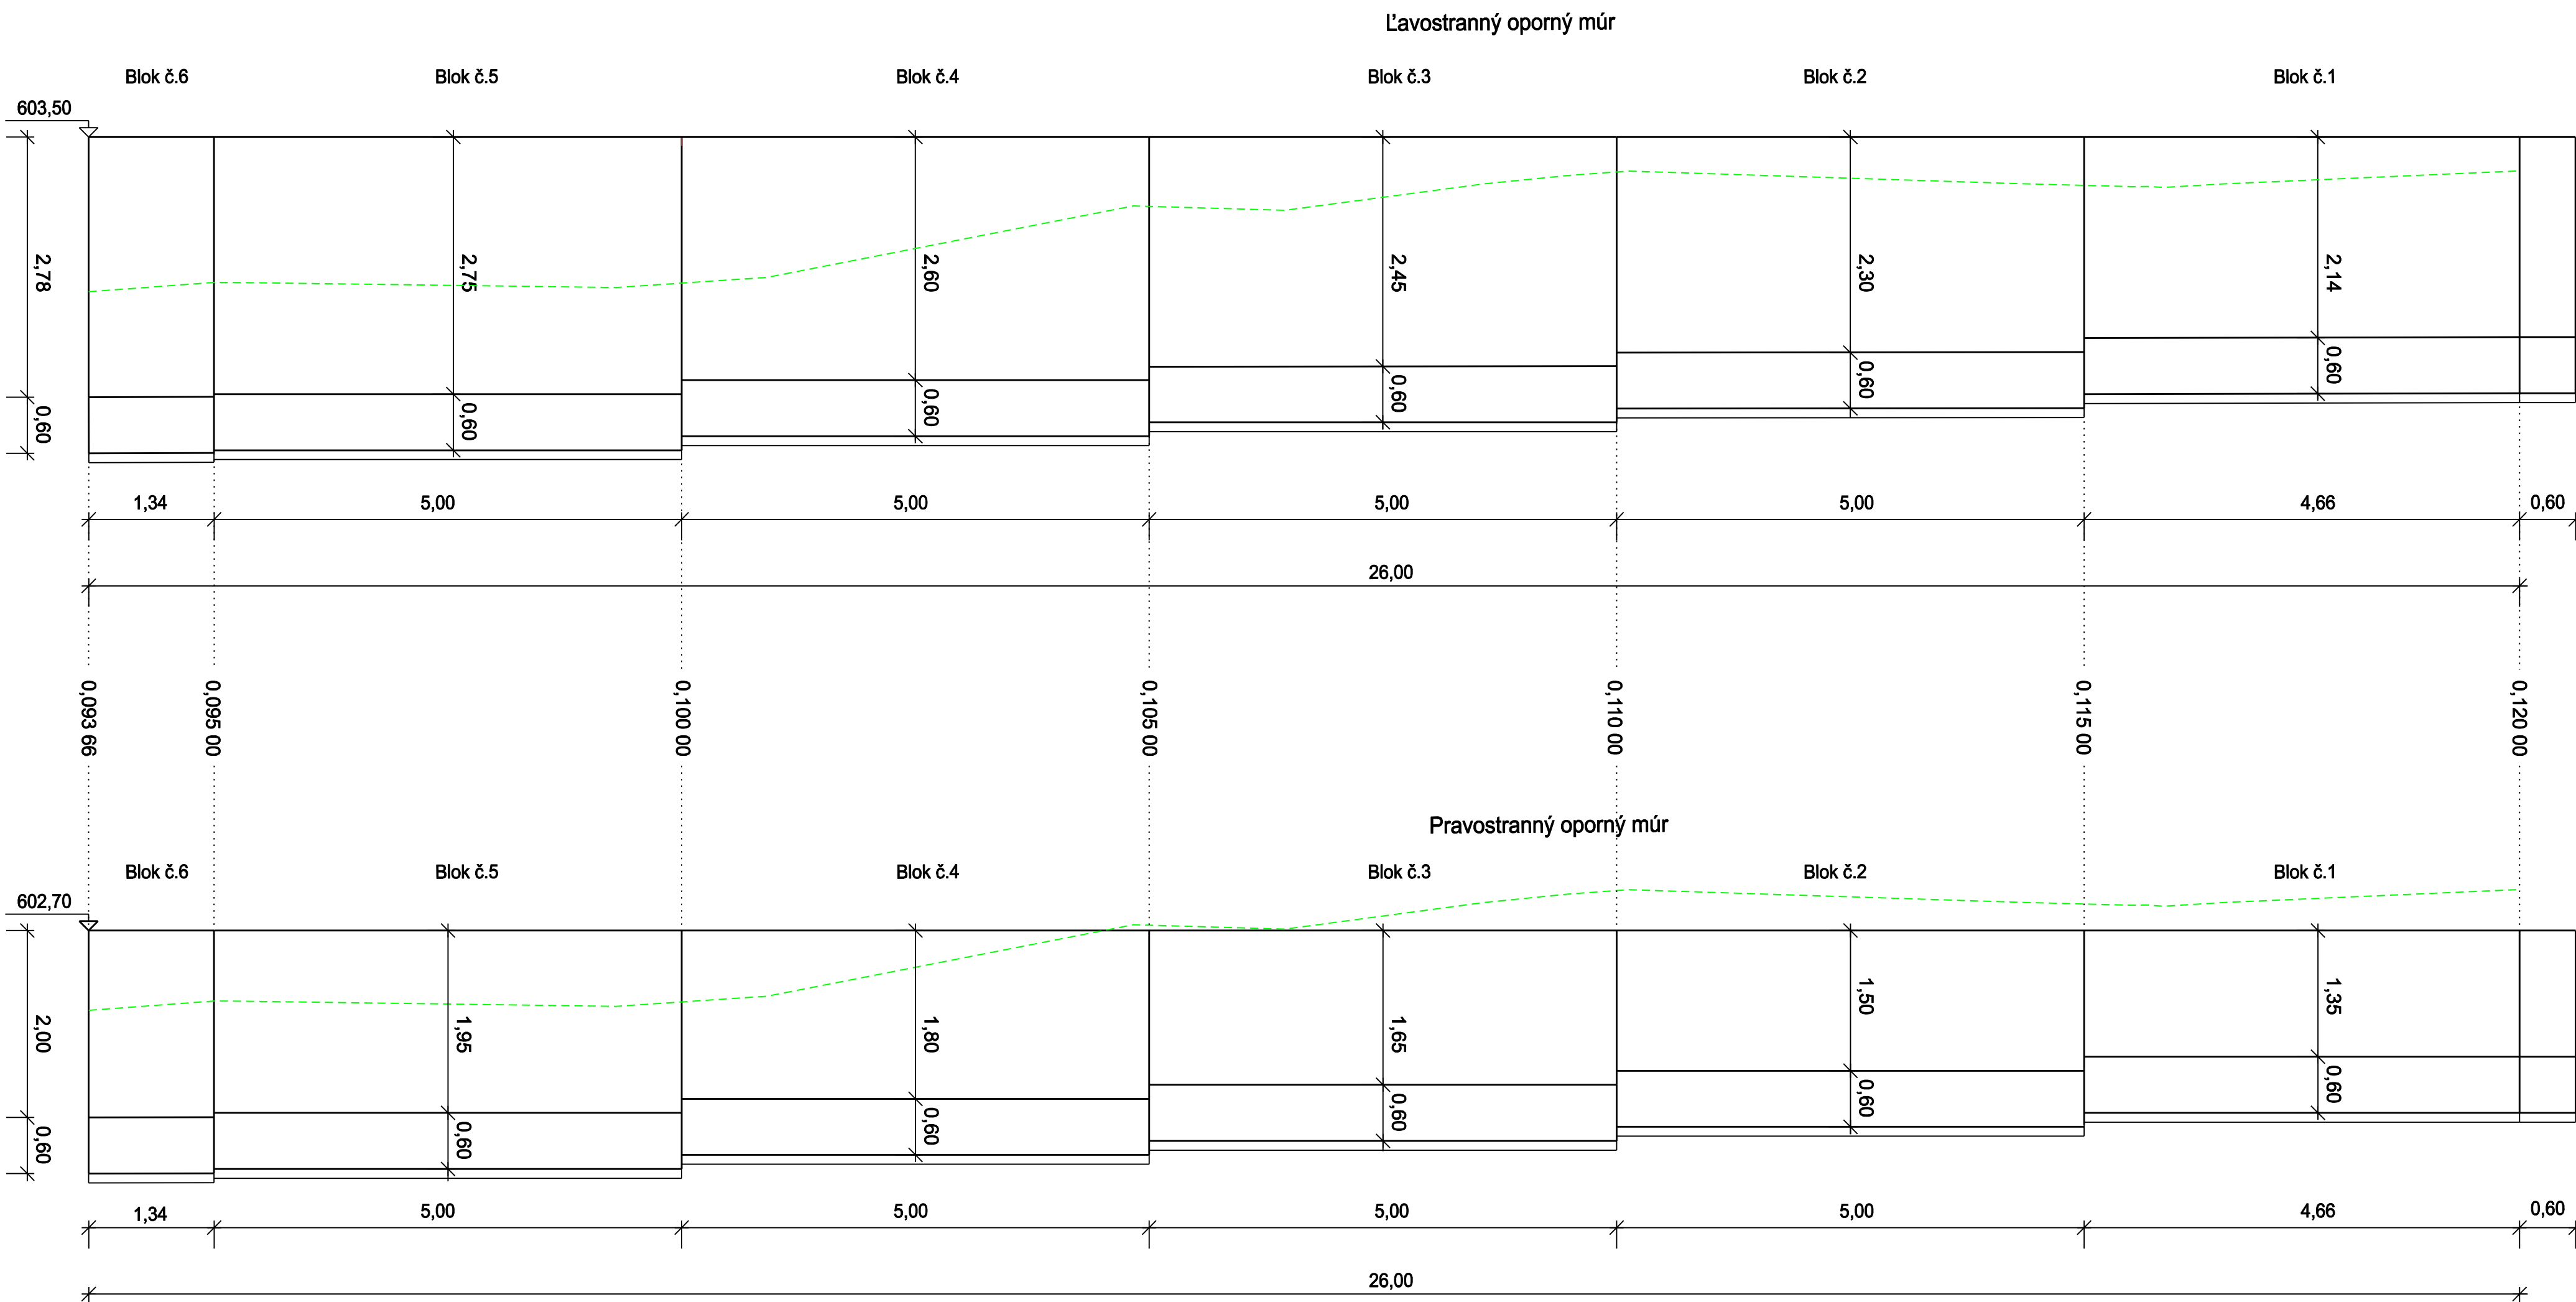
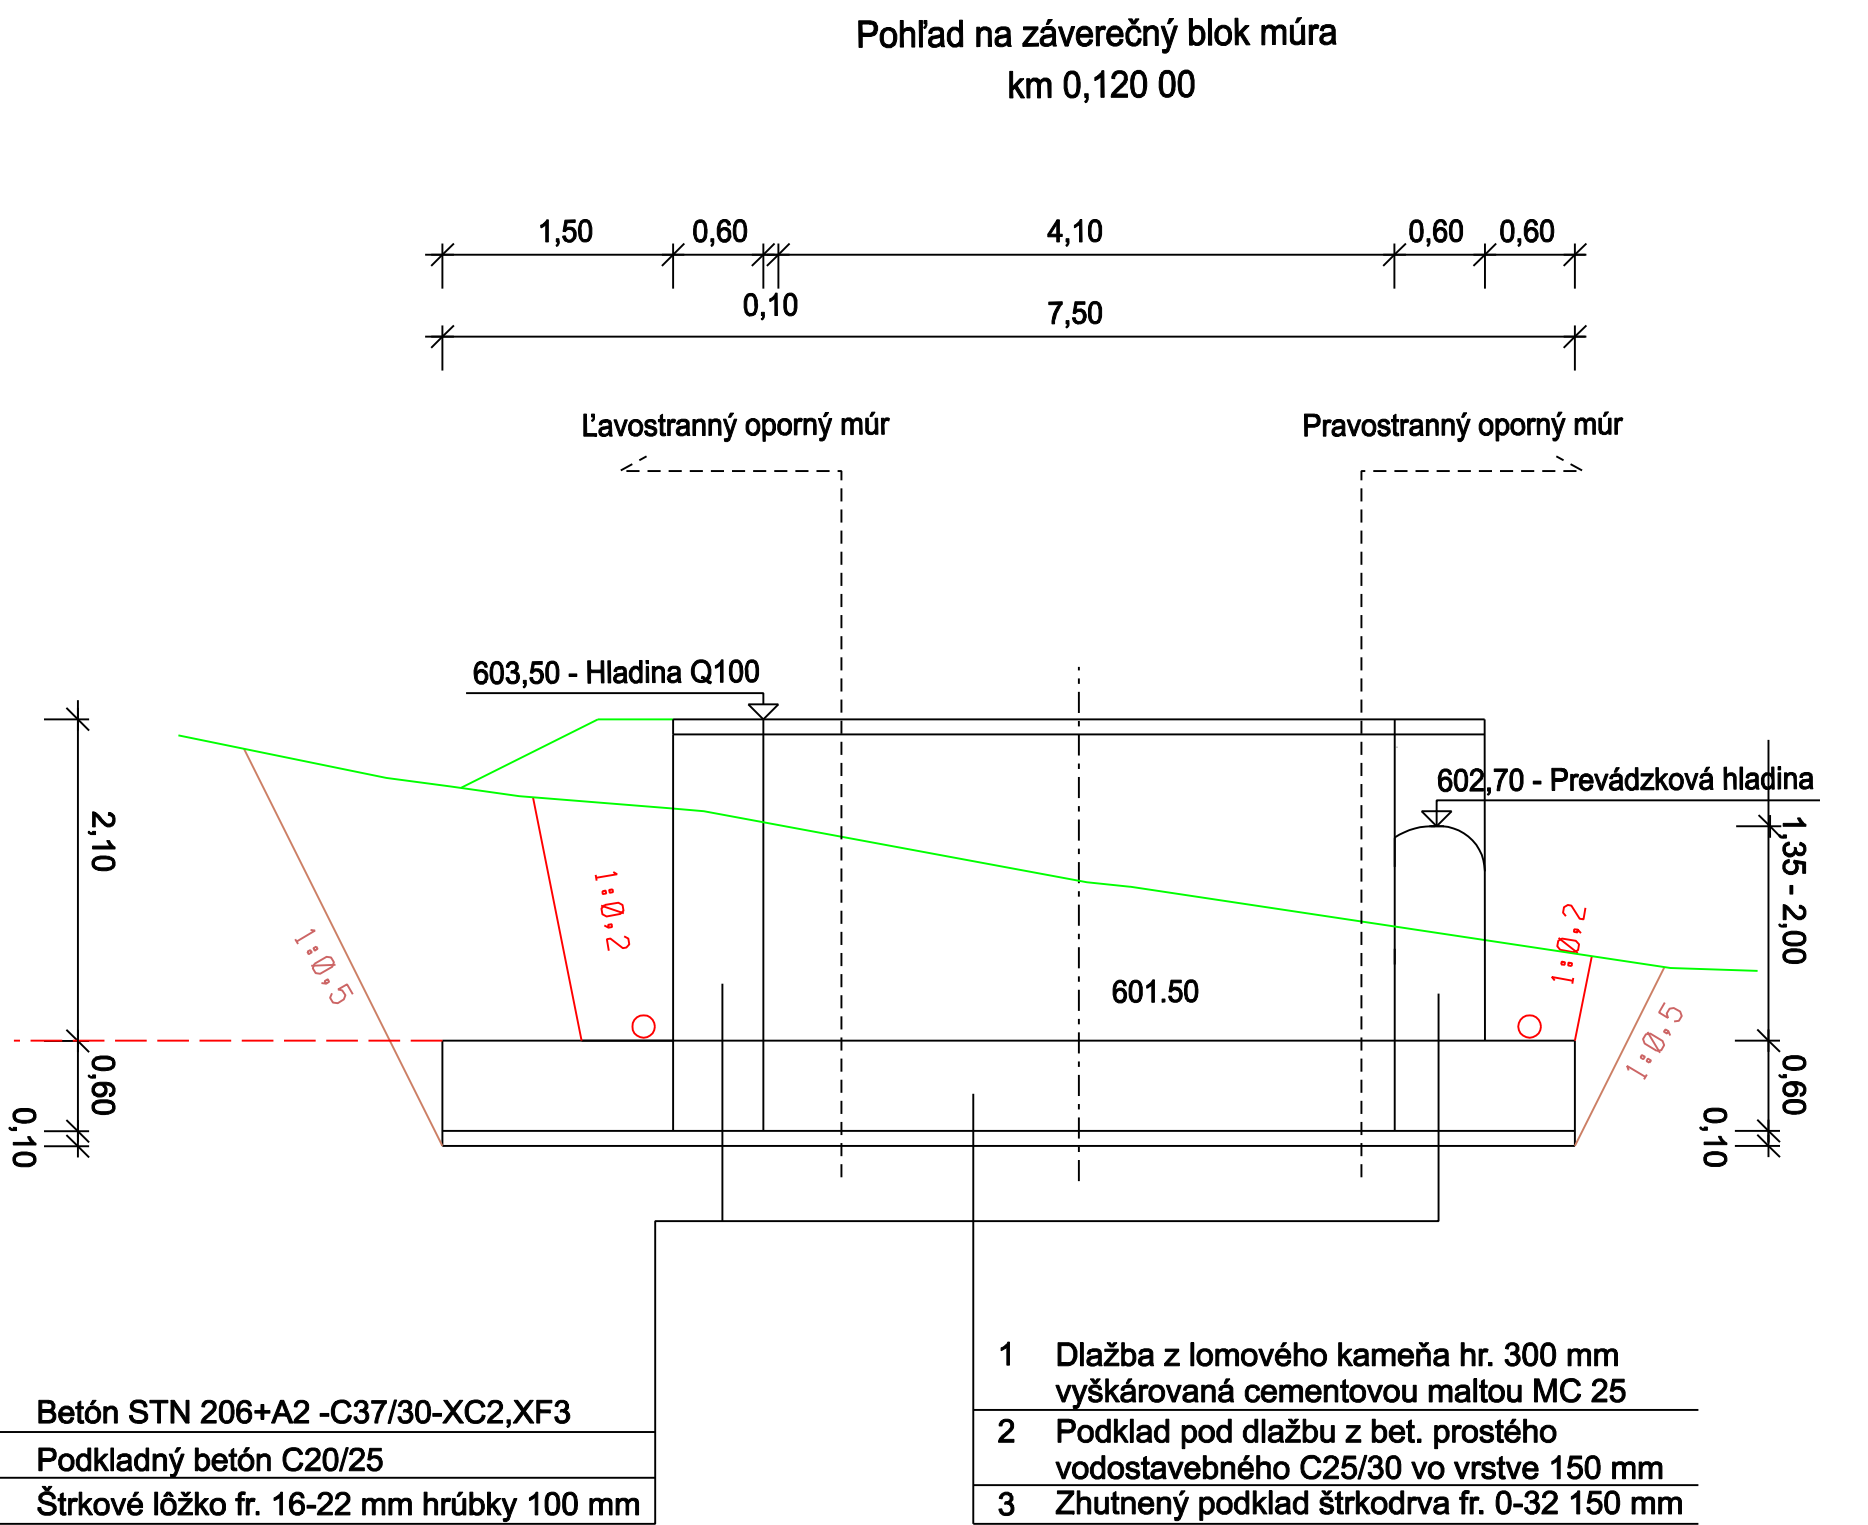


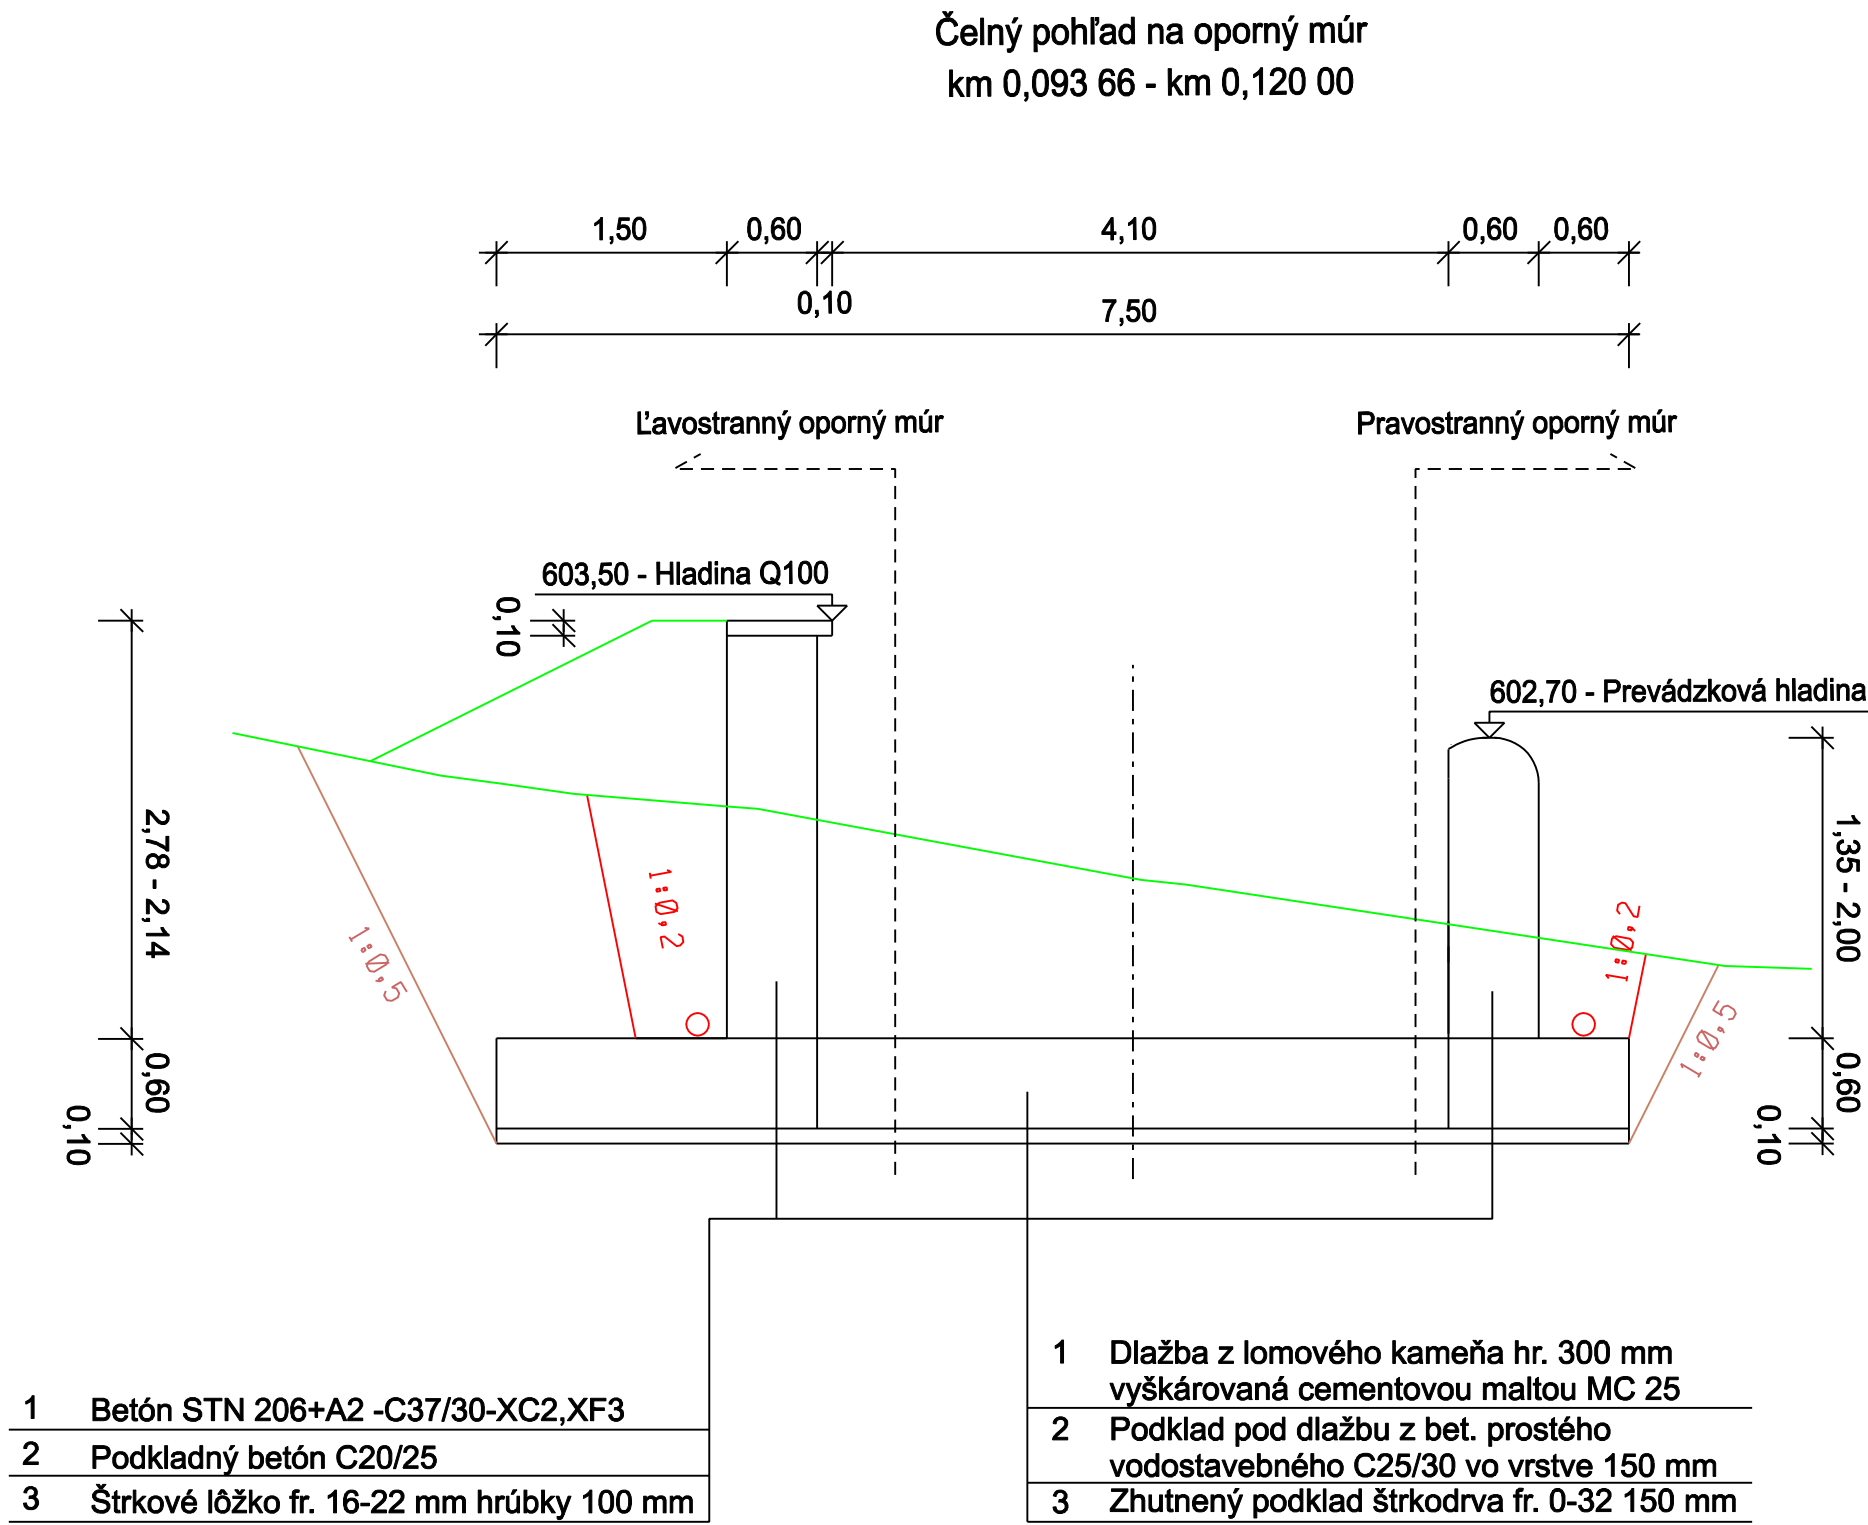

ZODP. PROJ.:	VYPRACOVAL:	KRESLIL:	 Poľná č. 102 974 05 Banská Bystrica	
Ing. Belic	Ing. Belic	Ing. Belic		
INVESTOR:			Lesy SR, š.p. OZ Horehronie Čierny Balog	
AKCIA:			Projekt stavby	
KÚ:			Zák.č.04/2025	Mierka : 1:50
OBSAH:			Dátum : 07/2025	Počet A4: 10
Bezpečnostný prepad Bloky oporného múru			Číslo prílohy : D1.2.10	Číslo kópie :