



DREVENÁ LÁVKA KM 0,090 00

Pohľad



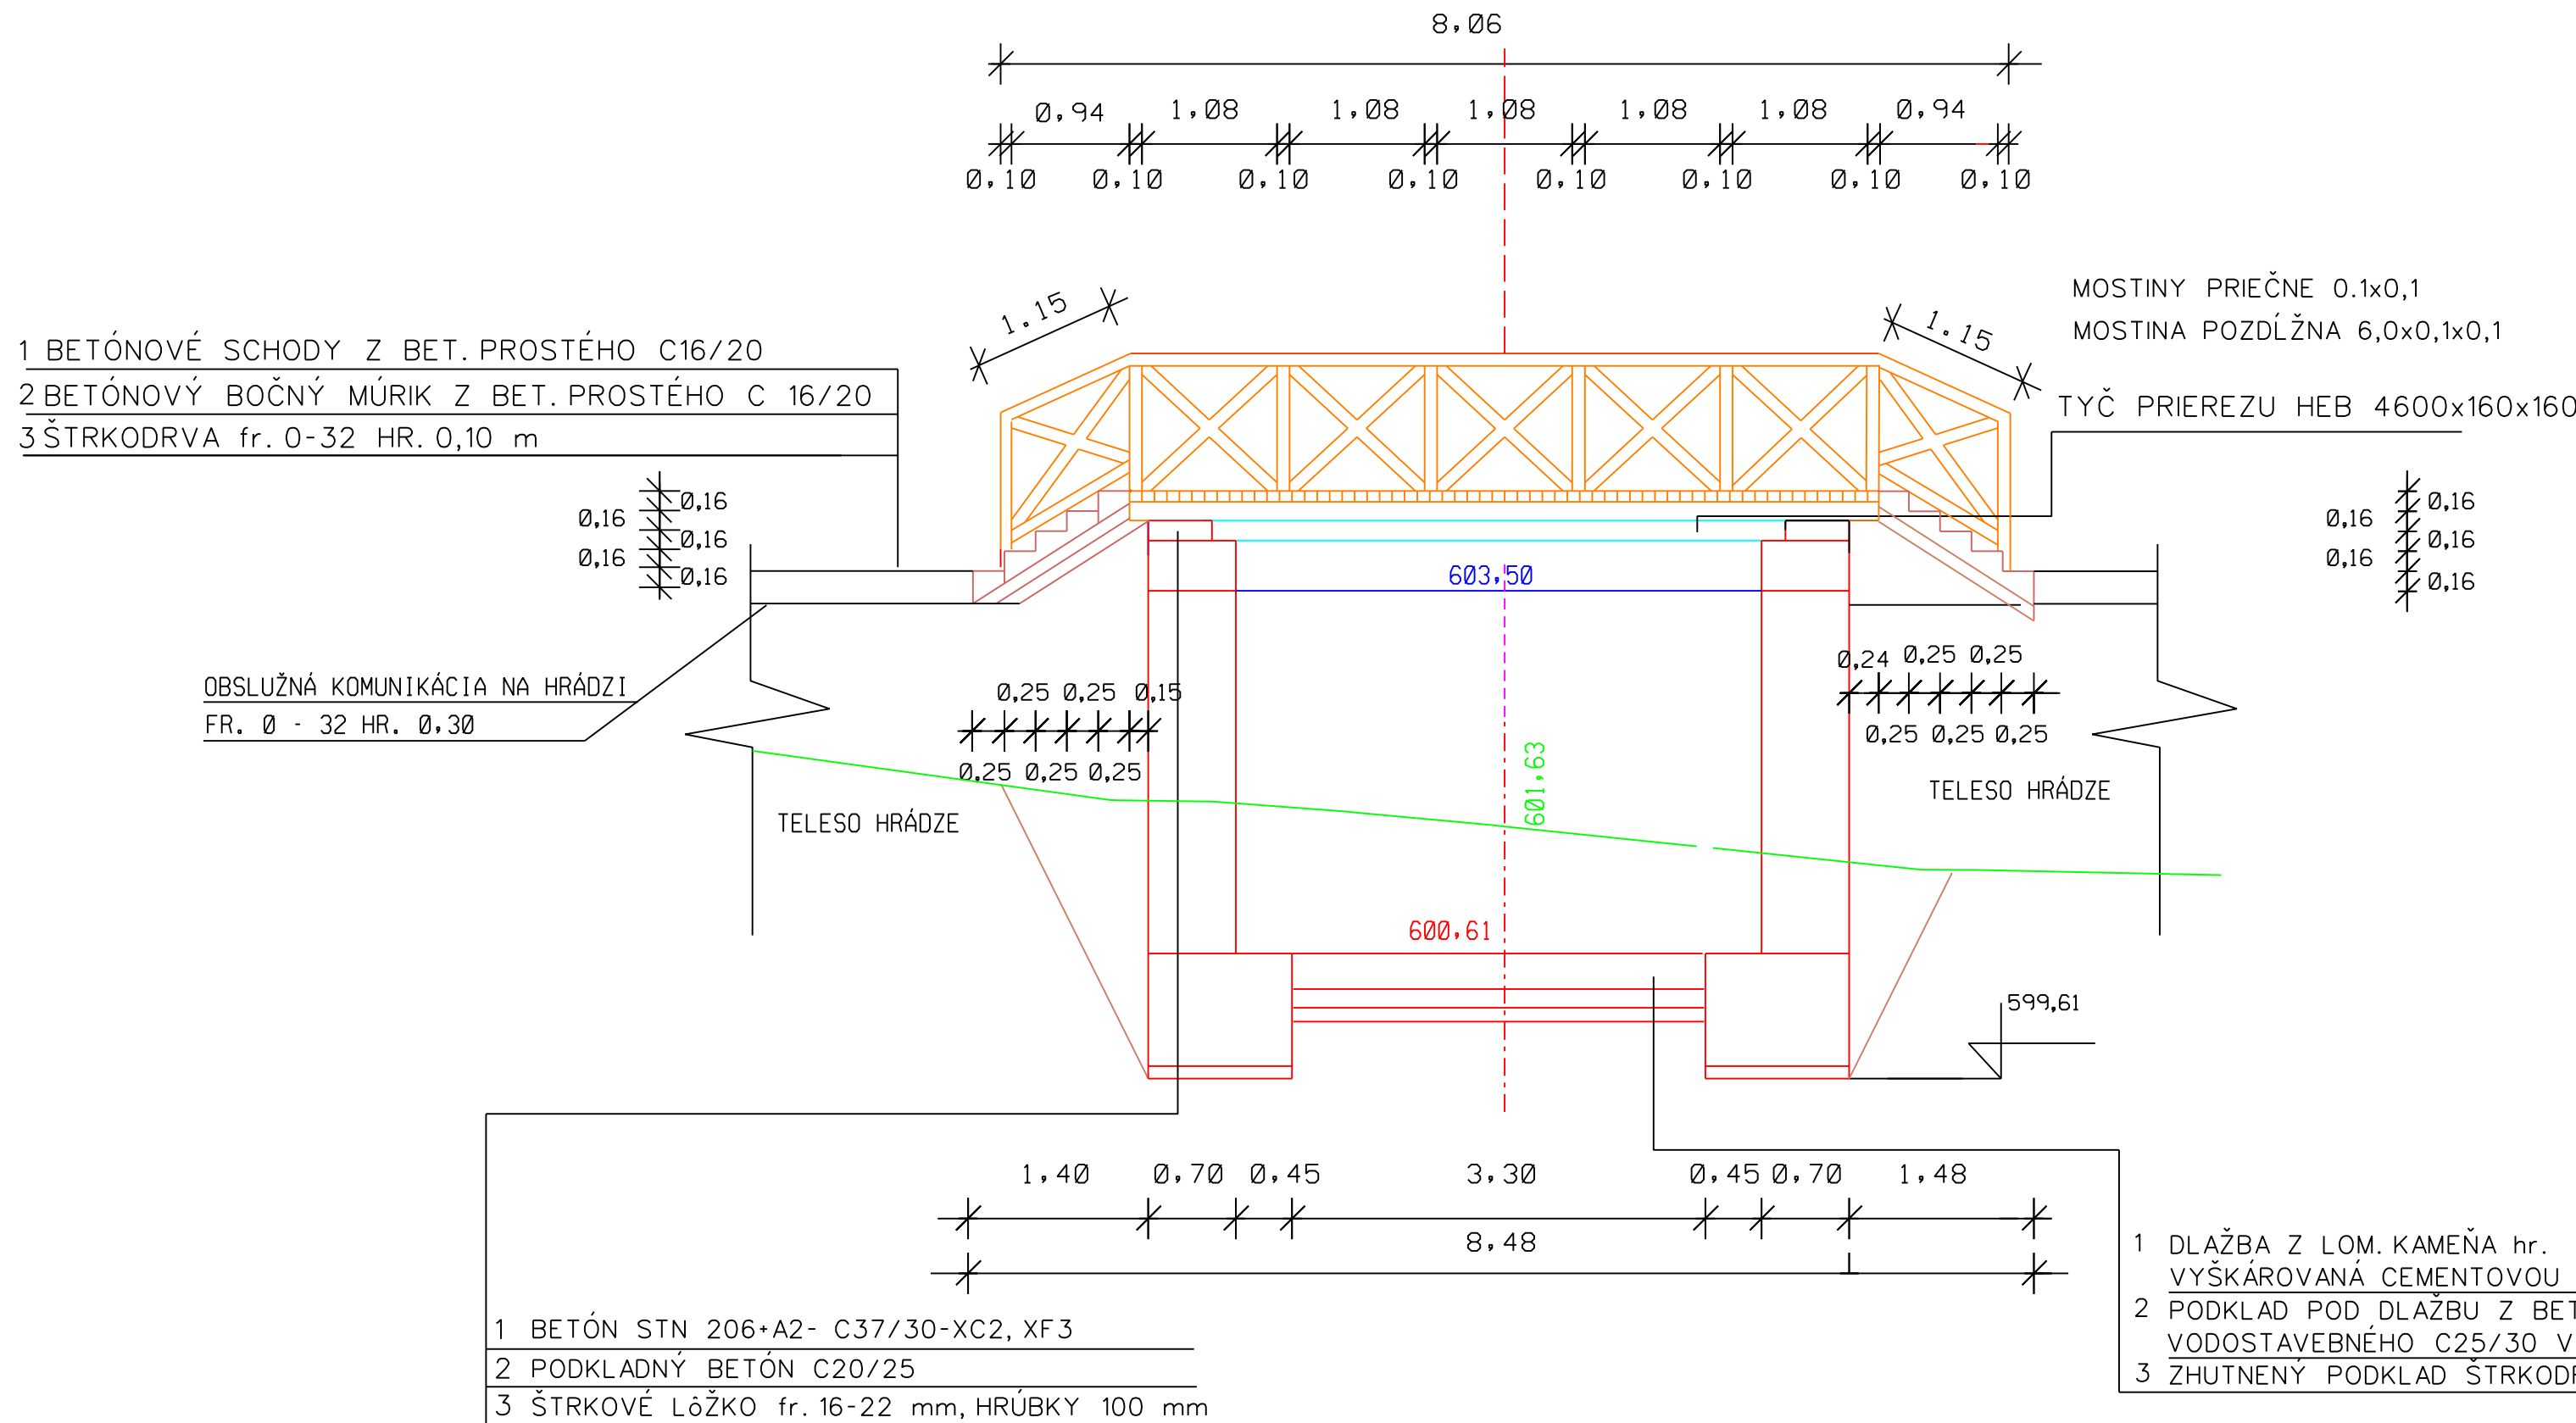


MOSTNÁ OPORTA

DUBOVÉ HRANOLY 0,87x0,87x0,87

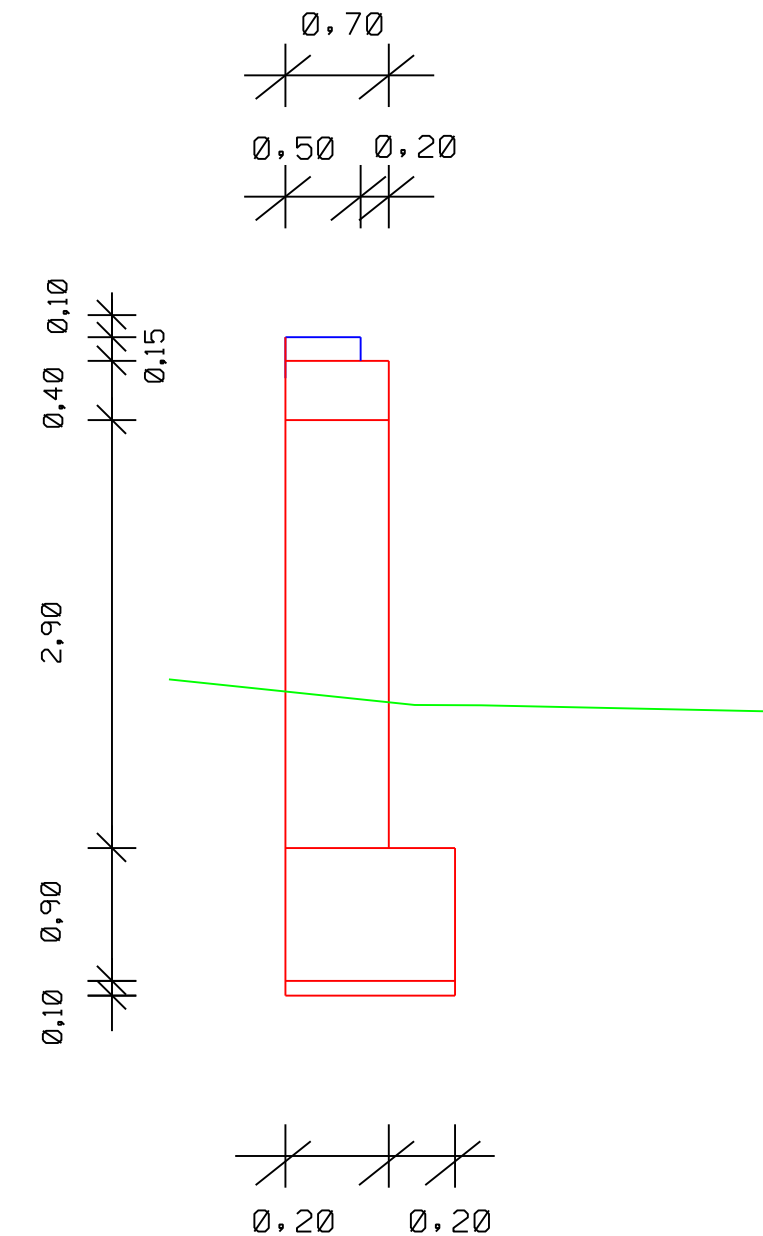

PRIEČNY REZ DREVEJ LÁVKY

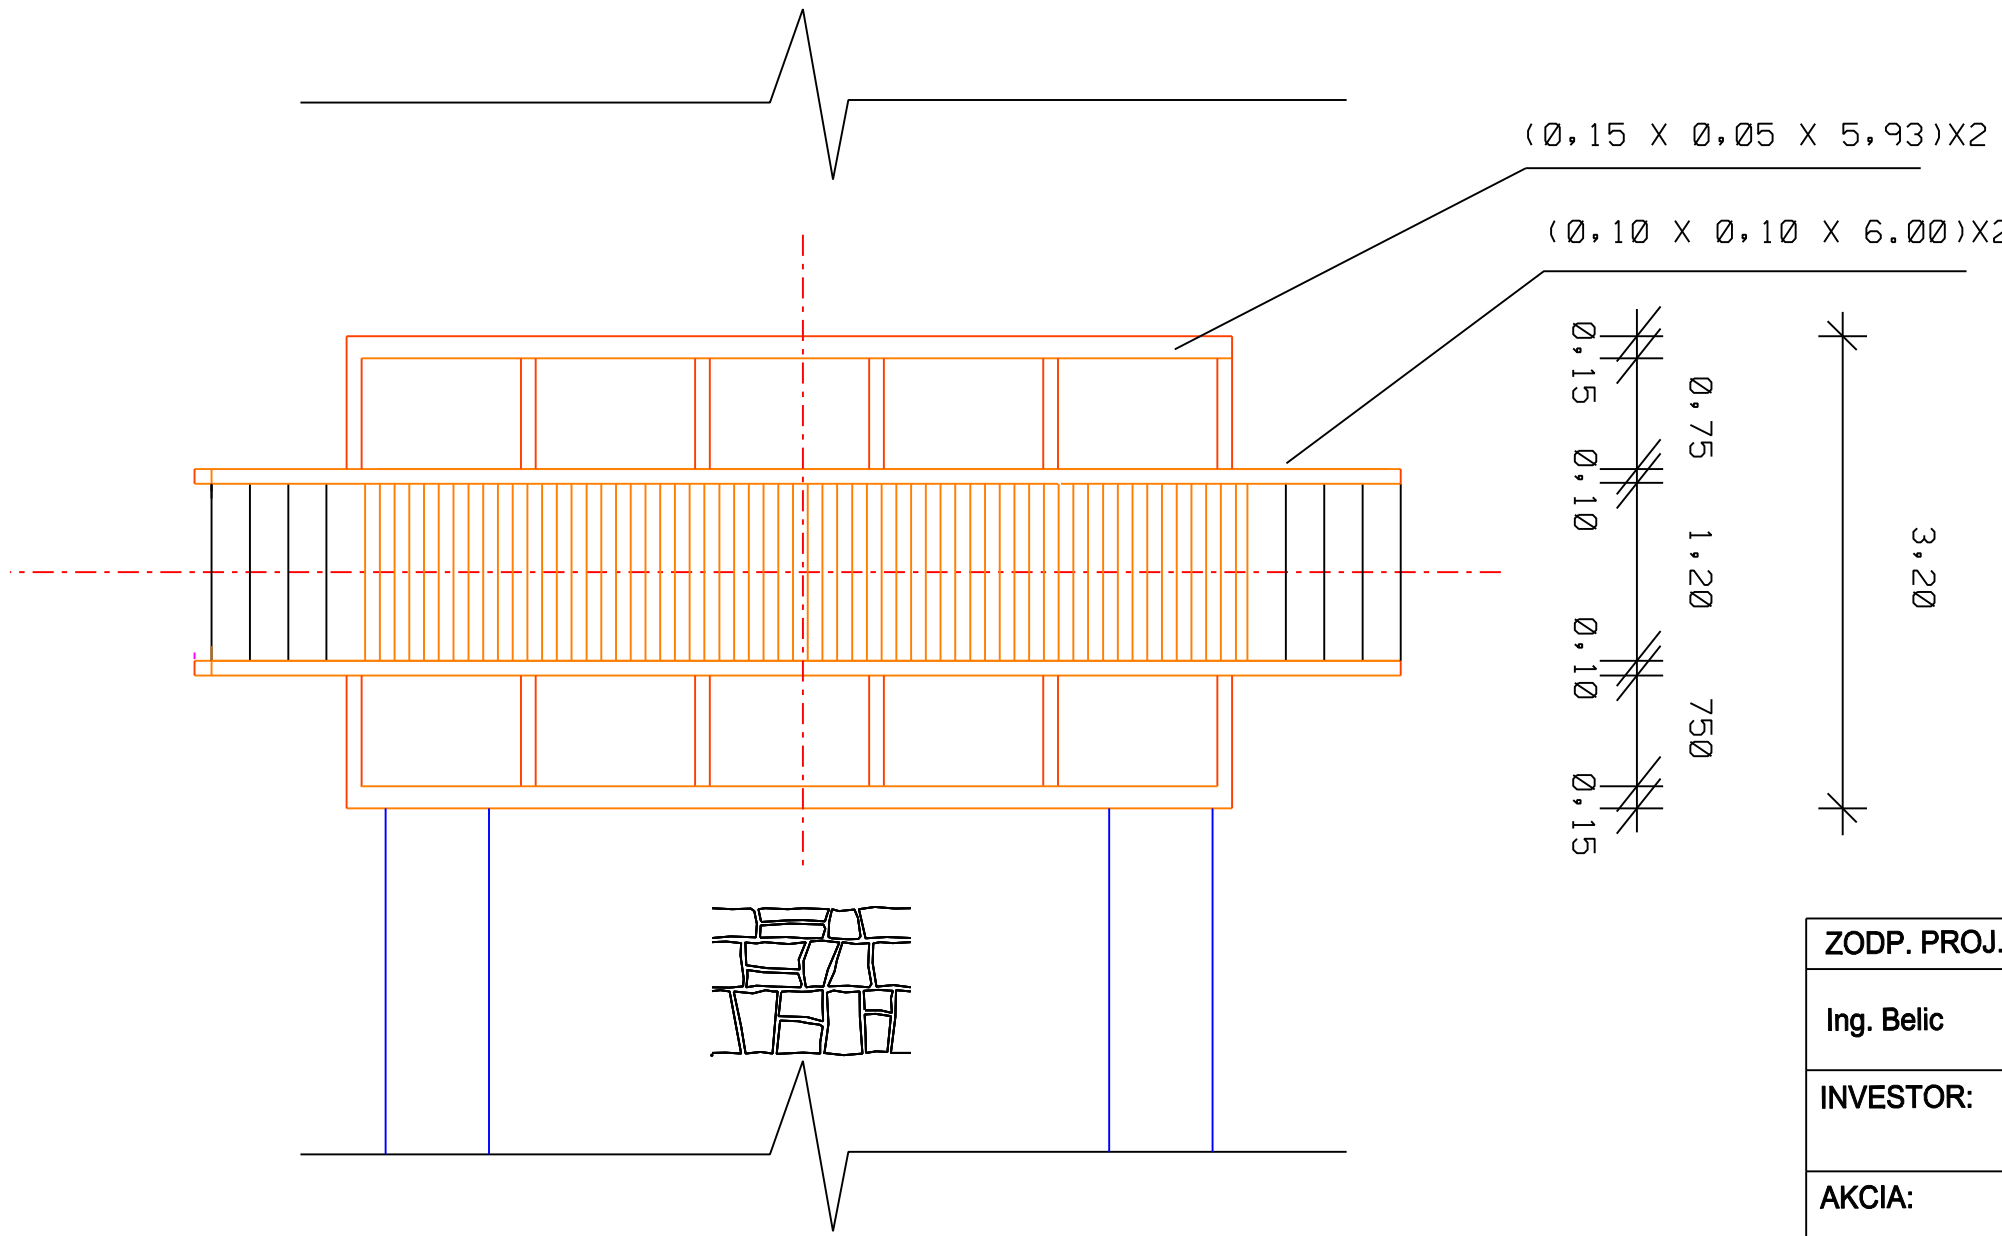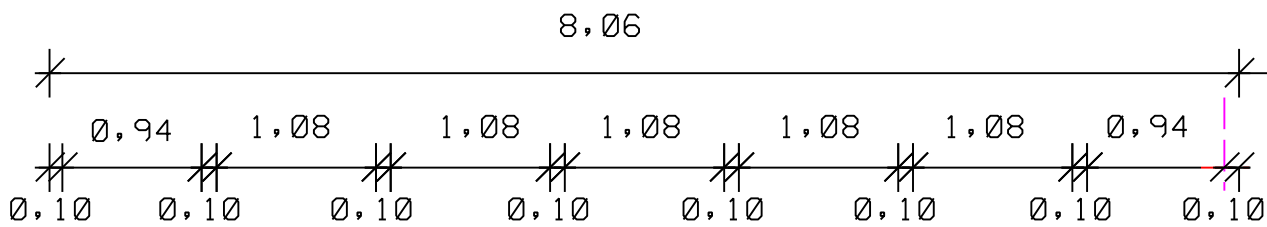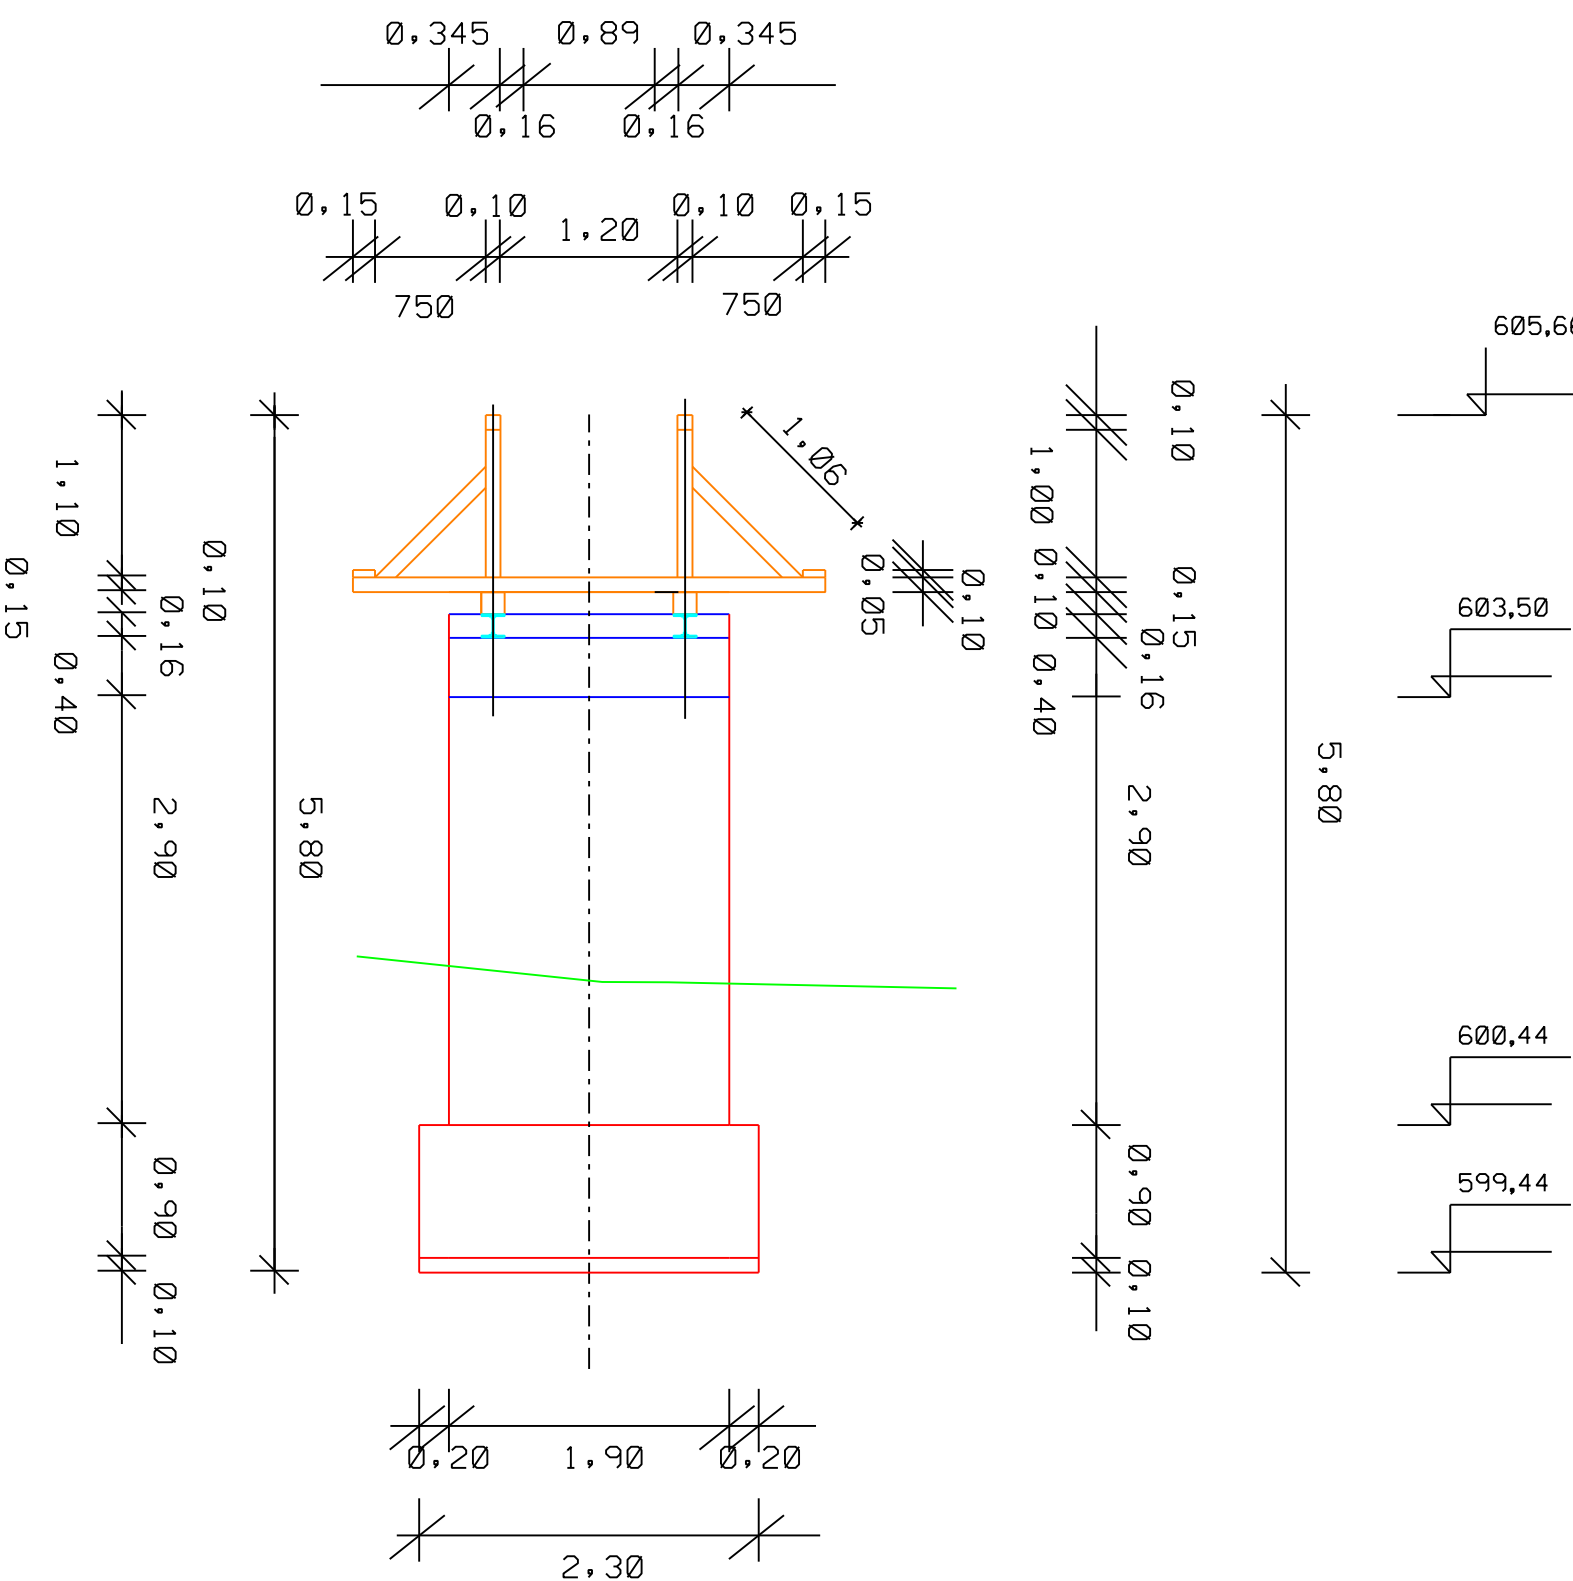

ZOZNAM MATERIÁLU NA LÁVKU

TYČ PRIEREZU HEB 4600x160x160	2 KS
MOSTINY PRIEČNE 0.1x0,1x3,20	60 KS
MOSTINA POZDLŽNA 6,0x0,1x0,1	2 KS
VZPERY ZAVETROVACIE 1,06x0,1x0,10	12 KS
MADLO ZÁBRADLIA (8,06+1,15+1,15) x 0,10x0,10	
ZAVETROVANIE ZÁBRADLIA V TVARE X (0,10x0,10x1,42 x14	2 KS
STLPIKY ZÁBRADLIA 0,x0,1x1,0	8 KS
HRANOLY OD PRIEČNYCH MOSTÍN 0,10x0,10x3,20	8 KS
ZAIŠŤOVACIE FOŠNE ŠIKMÝCH HRANOLOV 0,15x0,15x5,93	2 KS

ZODP. PROJ.:	VYPRACOVAL:	KRESLIL:	 Pohna č. 102 974 05 Banská Bystrica	
Ing. Belic	Ing. Belic	Ing. Belic		
INVESTOR:	Lesy SR, š.p. OZ Horehronie Čierny Balog		Projekt stavby	
AKCIA:	Vodná nádrž Vydrovská dolina		Zák.č.04/2025	Mierka : 1:50
KÚ:	Čierny Balog		Dátum : 07/2025	Počet A4: 6
OBSAH:	Bezpečnostný prepád Drevená lávka		Číslo prílohy : D1.2.11	Číslo kópie :