


VZOROVÝ PRIEČNY REZ NÁDRŽE

Výkop pre nádrž :	0,0 m3
Výkop pre tesnenie dna :	0,0 m3
Výkop pre konštrukčné vrstvy :	0,0 m3
Svahovanie ľavá strana :	0,0 m
Rovnanina ľavá strana:	0,0 m

Výkop pre konštrukčné vrstvy :	0,0 m3
Svahovanie pravá strana :	0,0 m
Rovnanina pravá strana:	0,0 m

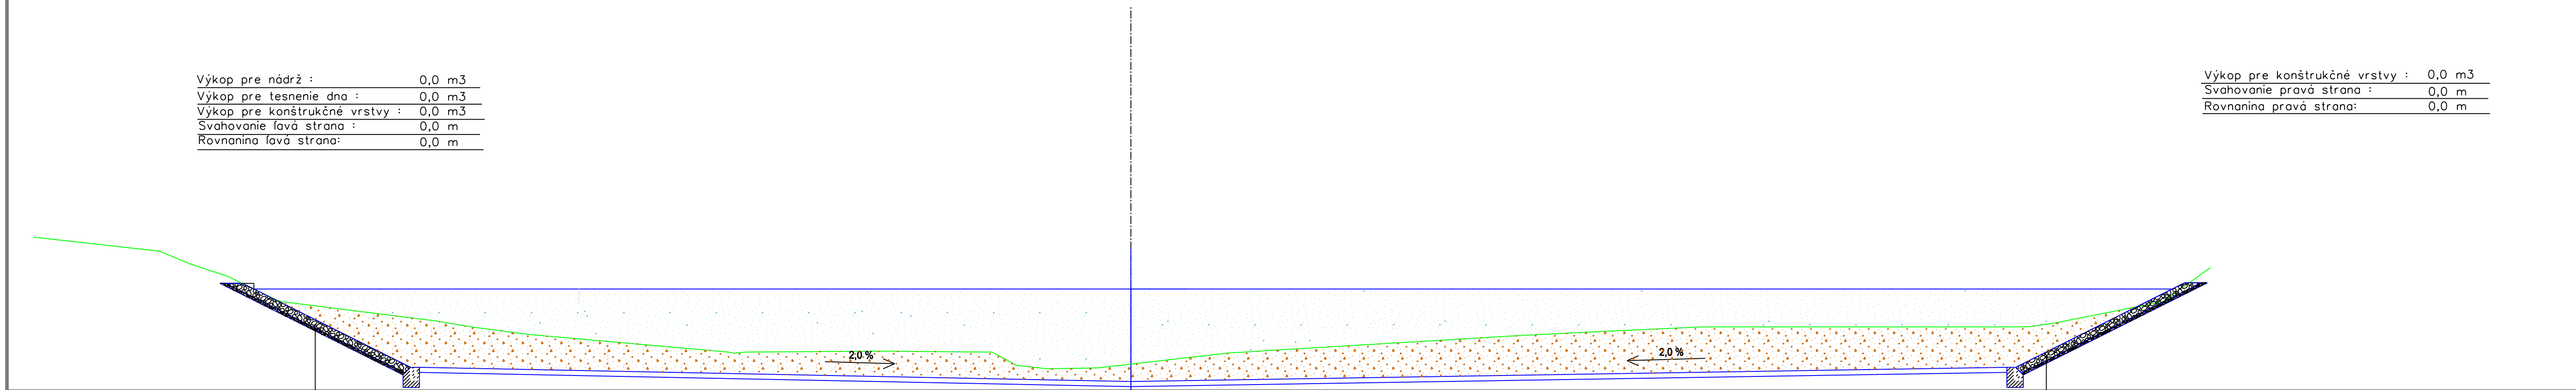

Rovnanina z lom. kameňa, frakcia 170 mm-200mm, hrúbky 300 mm
Štrkové lôžko fr. 16-22 mm hrúbky 100 mm
Betón základový vodostavebný C20/25 FX2 - Pätka

Rovnanina z lom. kameňa, frakcia 170 mm-200mm, hrúbky 300 mm
Štrkové lôžko fr. 16-22 mm hrúbky 100 mm
Betón základový vodostavebný C20/25 FX2 - Pätka

ZODP. PROJ.:	VYPRACOVAL:	KRESLIL:		
Ing. Belic	Ing. Belic	Ing. Belic		
INVESTOR:	Lesy SR, š.p. OZ Horehronie Čierny Balog		Poľná č. 102 974 05 Banská Bystrica	
AKCIA:	Vodná nádrž Vydrovská dolina		Projekt stavby	
KÚ:	Čierny Balog		Zák.č. 04/2025	Mierka : 1:100
OBSAH:	Nádrž pri zemnej hrádzi		Dátum : 07/2025	Počet A4: 6
	Vzorový priečny rez nádrže		Číslo prílohy : D1.3.4	Číslo kópie :