


PF 8 KM 0,160 00

Výkop pre nádrž :	86,15 m ³
Spevnenie dna ílovitou zeminou :	20,97 m ³
Výkop pre konštrukčné vrstvy :	3,42 m ³
Svahovanie ľavá strana :	7,76 m
Rovnanina ľavá strana:	7,76 m
Úprava pláne spolu :	69,90 m

Výkop pre konštrukčné vrstvy :	3,46 m ³
Svahovanie pravá strana :	7,84 m
Rovnanina pravá strana:	7,84 m

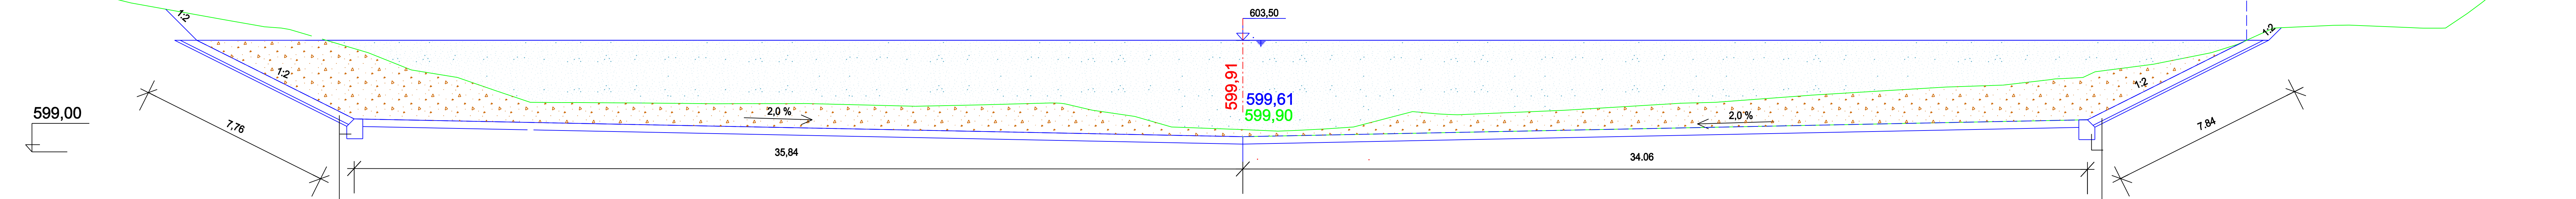

Rovnanina z lom. kameňa,frakcia 170 mm-200mm,hrúbky 300 mm
Štrkové lôžko fr. 16-22 mm hrúbky 100 mm
Betón základový vodostavebný C20/25 FX2 - Pätka

Rovnanina z lom. kameňa,frakcia 170 mm-200mm,hrúbky 300 mm
Štrkové lôžko fr. 16-22 mm hrúbky 100 mm
Betón základový vodostavebný C20/25 FX2 - Pätka

ZODP. PROJ.:	VYPRACOVAL:	KRESLIL:	 Pohna č. 102 974 05 Banská Bystrica	
Ing. Belic	Ing. Belic	Ing. Belic		
INVESTOR:	Lesy SR, š.p. OZ Horehronie Čierny Balog		Projekt stavby	
AKCIA:	Vodná nádrž Vydrovská dolina		Zák.č.04/2025	Mierka : 1:100
KÚ:	Čierny Balog		Dátum : 07/2025	Počet A4: 7
OBSAH:	Nádrž pri zemnej hrádzi Pričný profil nádrže PF 8 - KM 0,160 00		Číslo prílohy : D1.3.6	Číslo kópie :