
PF 12 KM 0,240 00

Výkop pre nádrž :	19,01 m3
Spevnenie dna ľavitou zeminou :	1,79 m3
Svahovanie ľavá strana :	5,43 m
Rovnanina ľavá strana:	5,43 m
Výkop pre tesnenie dna :	11,84 m3
Úprava plôch spolu :	59,21 m

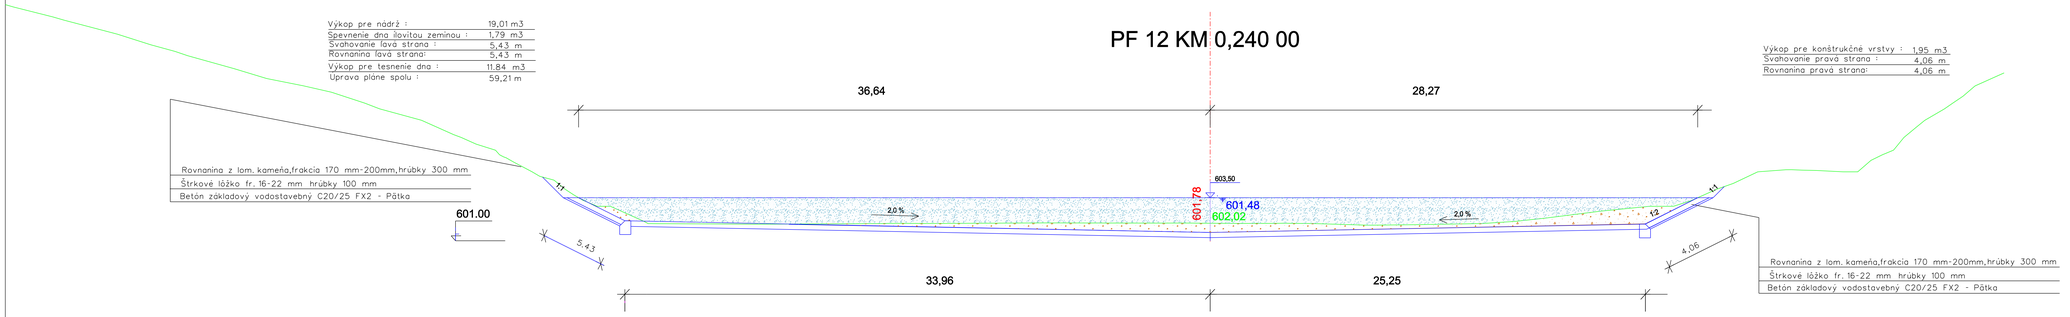

Rovnanina z lom. kameňa,frakcia 170 mm-200mm,hrúbky 300 mm
Štrkové lôžko fr. 16-22 mm hrúbky 100 mm
Betón základový vodostavebný C20/25 FX2 - Pätka

Výkop pre konštrukčné vrstvy :	1,95 m3
Svahovanie pravá strana :	4,06 m
Rovnanina pravá strana:	4,06 m

Rovnanina z lom. kameňa,frakcia 170 mm-200mm,hrúbky 300 mm
Štrkové lôžko fr. 16-22 mm hrúbky 100 mm
Betón základový vodostavebný C20/25 FX2 - Pätka

ZODP. PROJ.:	VYPRACOVAL:	KRESLIL:
Ing. Belic	Ing. Belic	Ing. Belic

EVIS-A s.r.o.
Poľná č. 102 974 05 Banská Bystrica

INVESTOR: Lesy SR, š.p. OZ Horehronie Čierny Balog

AKCIA: Vodná nádrž Vydrovská dolina

Projekt stavby

KÚ: Čierny Balog

Zák.č.04/2025 | Mierka : 1:100

Dátum : 07/2025 | Počet A4: 7

OBSAH: Nádrž pri zemnej hrádzi
Priečny profil nádrže PF 12 - KM 0,240 00

Číslo prílohy : D1.3.10

Číslo kópie :