


PF 14 KM 0,280 00

Výkop pre nádrž :	12,57 m ³
Spevnenie dna ílovitou zeminou:	10,00 m ³
Výkop pre konštrukčné vrstvy :	0,40 m ³
Svahovanie ľavá strana :	1,13 m
Rovnanina ľavá strana:	1,13 m
Úprava pláne spolu :	49,98 m

Výkop pre konštrukčné vrstvy :	1,24
Svahovanie pravá strana :	1,96
Rovnanina pravá strana:	1,96

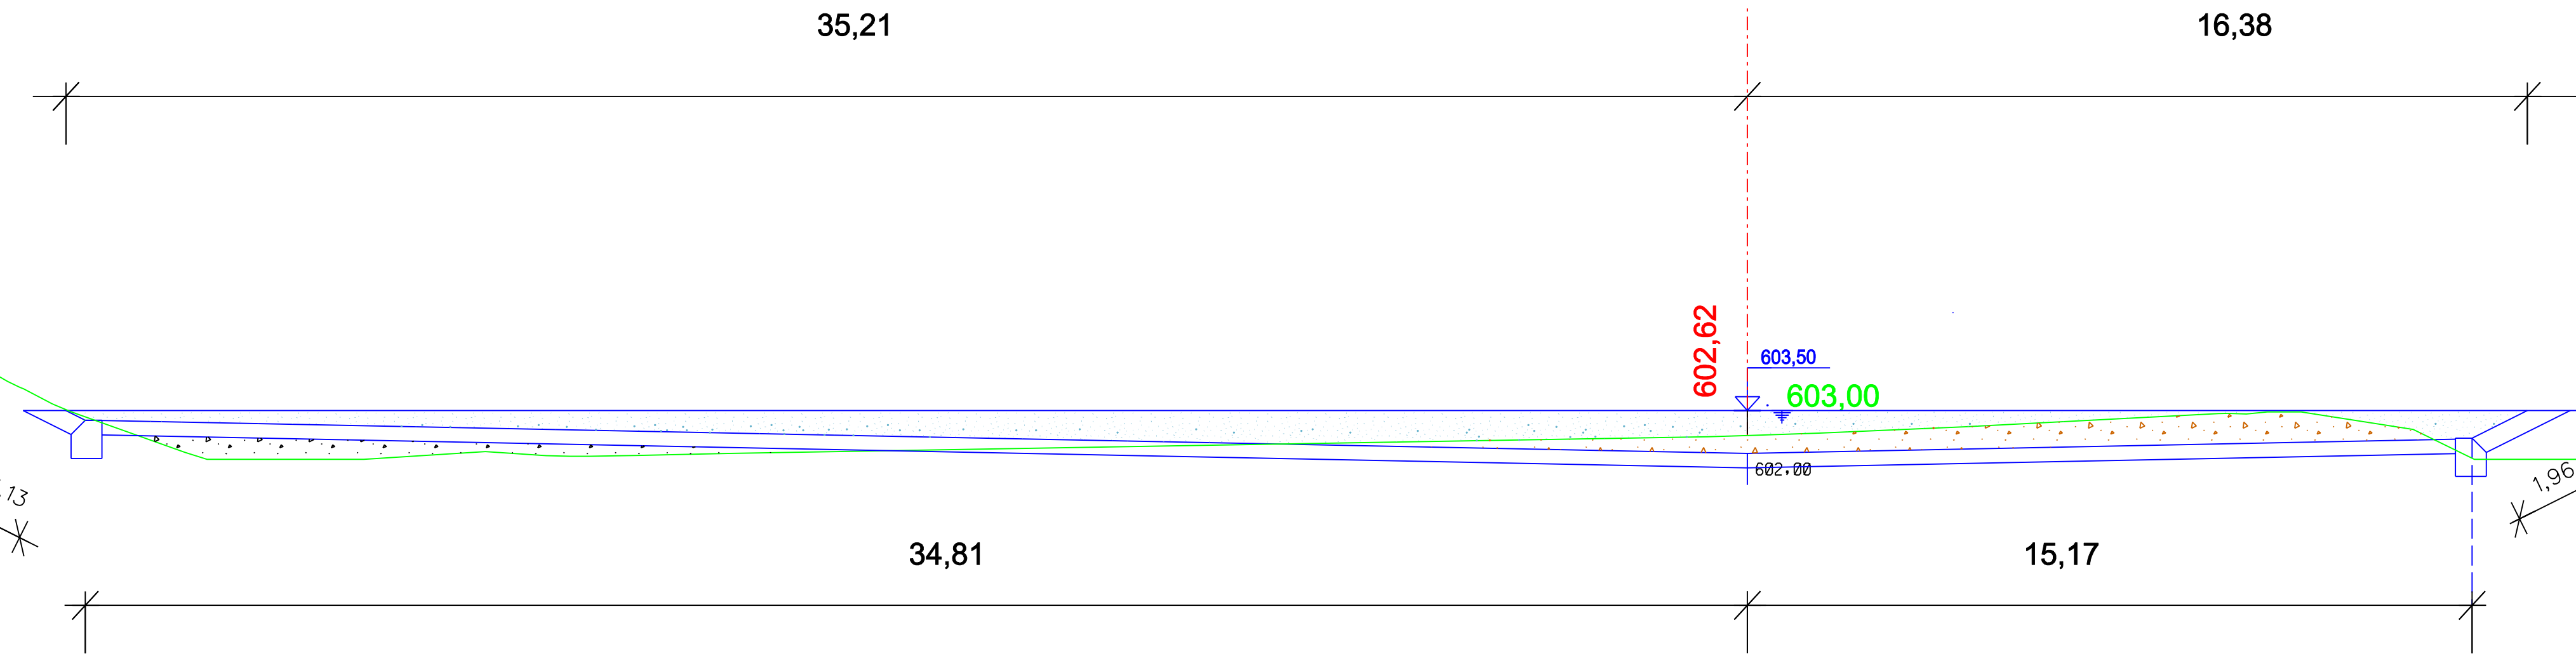

Rovnanina z lom. kameňa,frakcia 170 mm-200mm,hrúbky 300 mm
Štrkové lôžko fr.16-22 mm hrúbky 100 mm
Betón základový vodostavebný C20/25 FX2 - Päťka

Úprava pláne spolu :
Spevnenie dna ílovitou zeminou :

Rovnanina z lom. kameňa,frakcia 170 mm-200mm,hrúbky 300 mm
Štrkové lôžko fr.16-22 mm hrúbky 100 mm
Betón základový vodostavebný C20/25 FX2 - Päťka

ZODP. PROJ.:	VYPRACOVAL:	KRESLIL:	 Poľná č. 102 974 05 Banská Bystrica	
Ing. Belic	Ing. Belic	Ing. Belic		
INVESTOR:			Lesy SR, š.p. OZ Horehronie Čierny Balog	
AKCIA:			Projekt stavby	
KÚ:			Zák.č.04/2025	Mierka : 1:100
OBSAH:			Dátum : 07/2025	Počet A4: 7
Nádrž pri zemnej hrádzi			Číslo prílohy :	Číslo kópie :
Priečny profil nádrže PF 14 - KM 0,280 00			D1.3.12	