


PF 15 KM 0,300 00

V profile 15 Km 0,300 00 sa niveletou dostávame nad jestvujúce dno tajchu, preto z tohto dôvodu úrava brehu končív predošlom profile

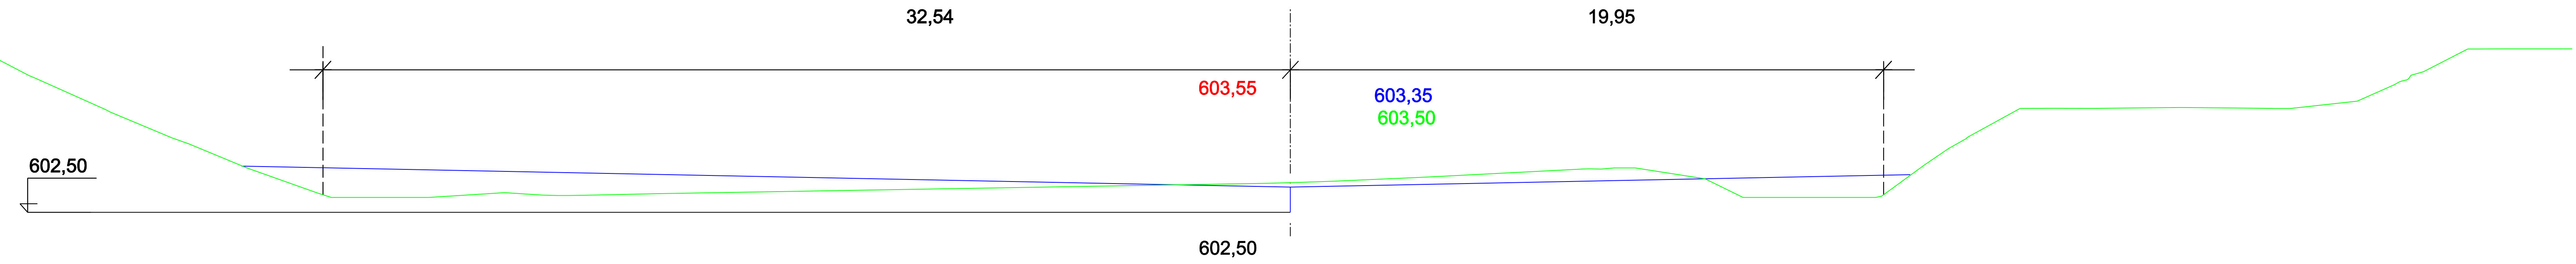

ZODP. PROJ.:	VYPRACOVAL:	KRESLIL:		
Ing. Belic	Ing. Belic	Ing. Belic		
INVESTOR:			Poľňa č. 102 974 05 Banská Bystrica	
AKCIA:			Projekt stavby	
KÚ:			Zák.č.04/2025	Mierka : 1:100
OBSAH:			Dátum : 07/2025	Počet A4: 7
Nádrž pri zemnej hrádzi			Číslo prílohy :	Číslo kópie :
Priechy profil nádrže PF 15 - KM 0,300 00			D1.3.13	