
DRUH POZEMKOV: LESNÝ POZEMOK
KATASTRÁLNE ÚZEMIE: ČIERNY BALOG
KRAJ: BANSKOBYSTRICKÝ
OKRES : BREZNO
OBEC : ČIERNY BALOG

M 1:100/100

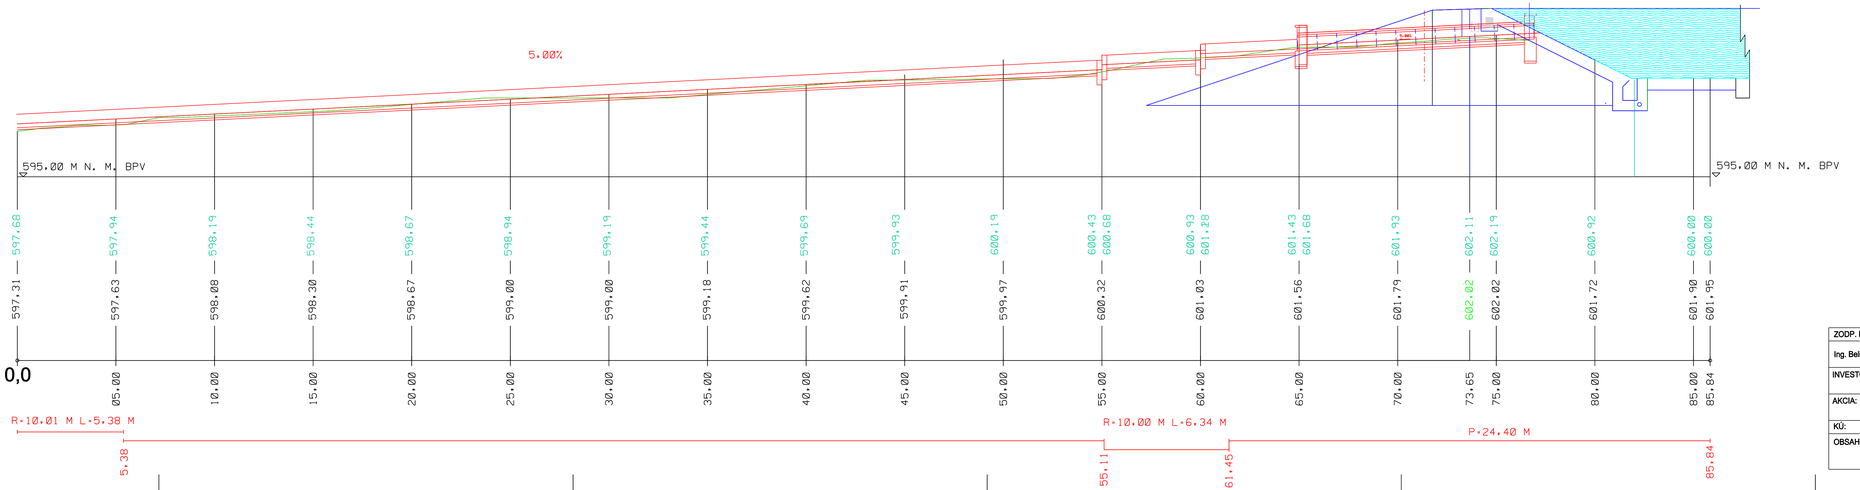

ZODP. PROJ.:	VYPRACOVAL:	KRESLIL:
Ing. Belic	Ing. Belic	Ing. Belic

EVIS-A spol. s r.o.
Poľná č. 102 974 05 Banská Bystrica

INVESTOR: Lesy SR, š.p. OZ Horehronie Čierny Balog

AKCIA: Vodná nádrž Vydrovská dolina

Projekt stavby

KÚ: Čierny Balog

Zák.č.04/2025 | Mierka : 1:500

Dátum : 07/2025 | Počet A4: 6

OBSAH: Rybovod
Pozdĺžny profil rybovodu

Číslo prílohy : D1.4.3

Číslo kópie :