

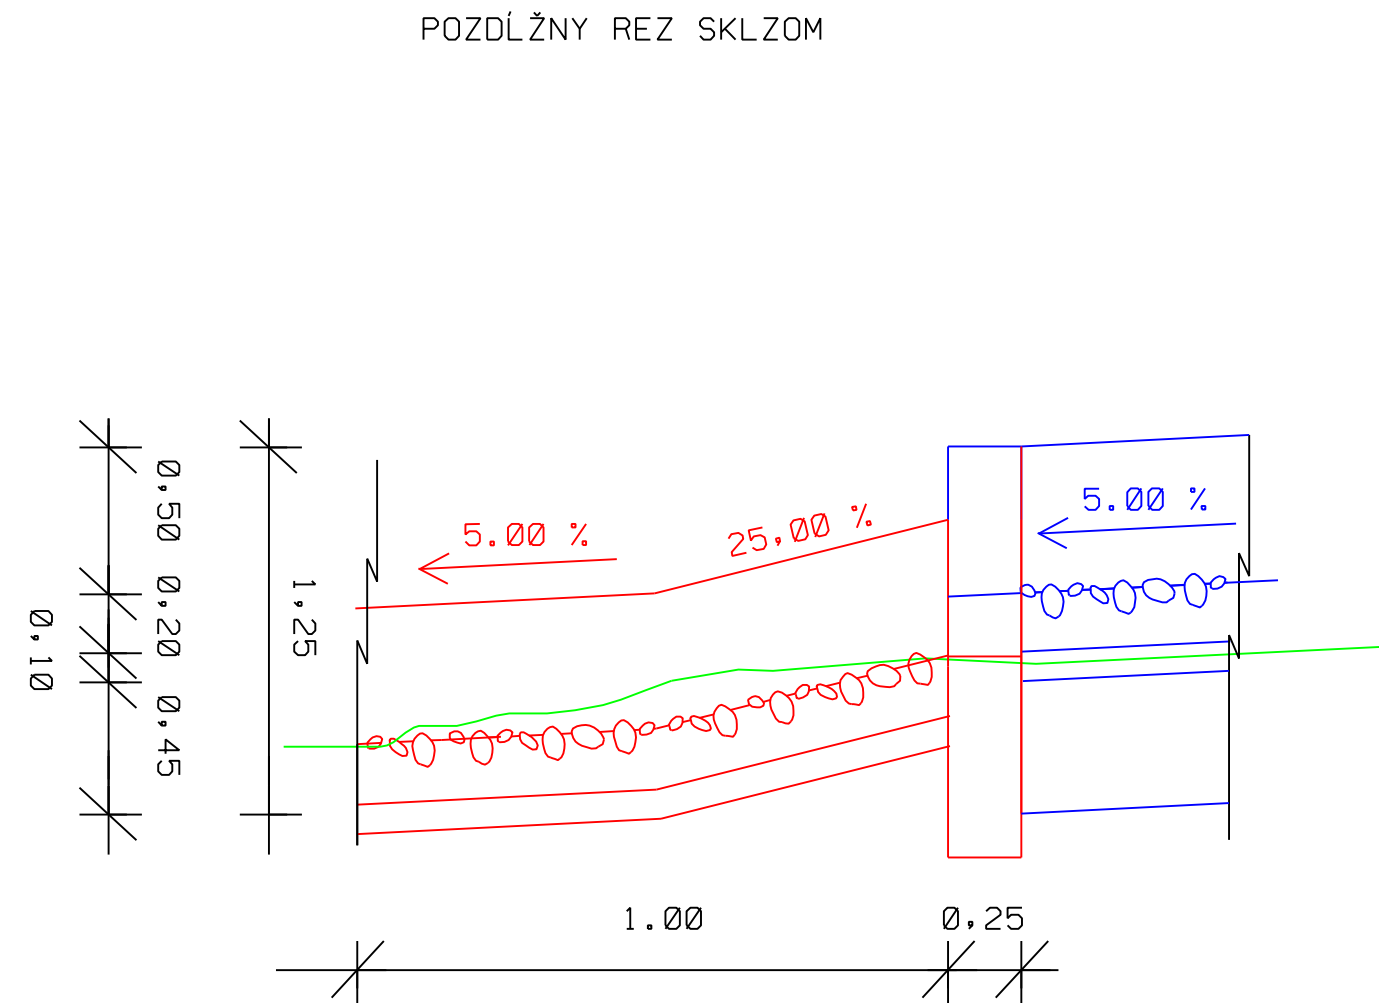
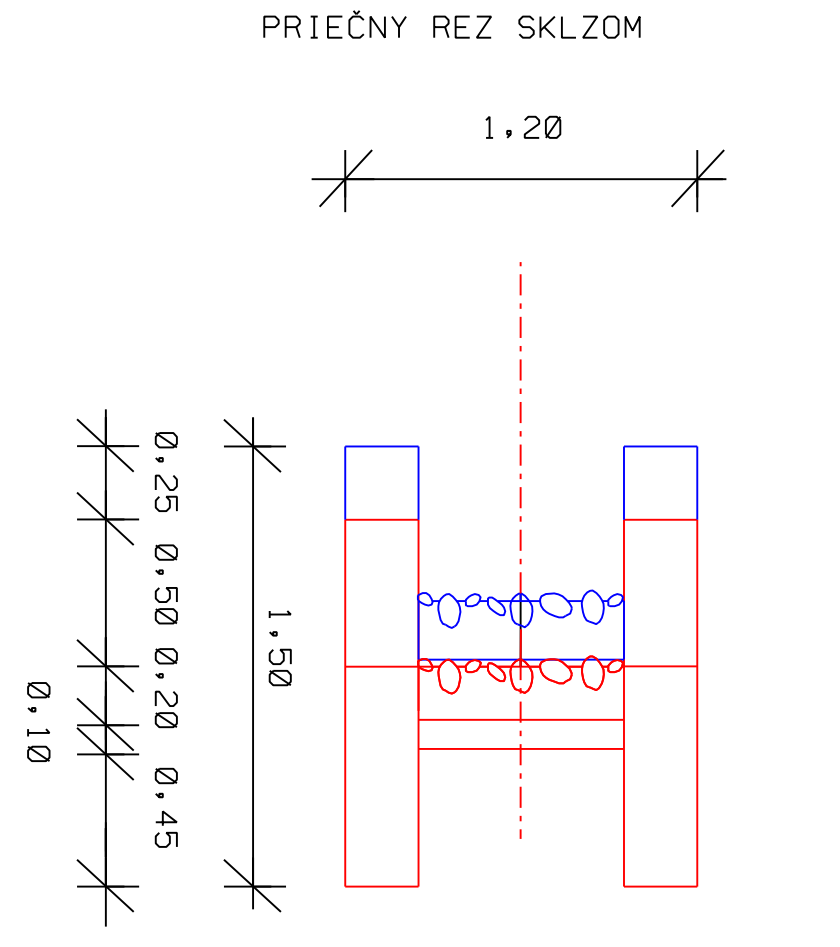
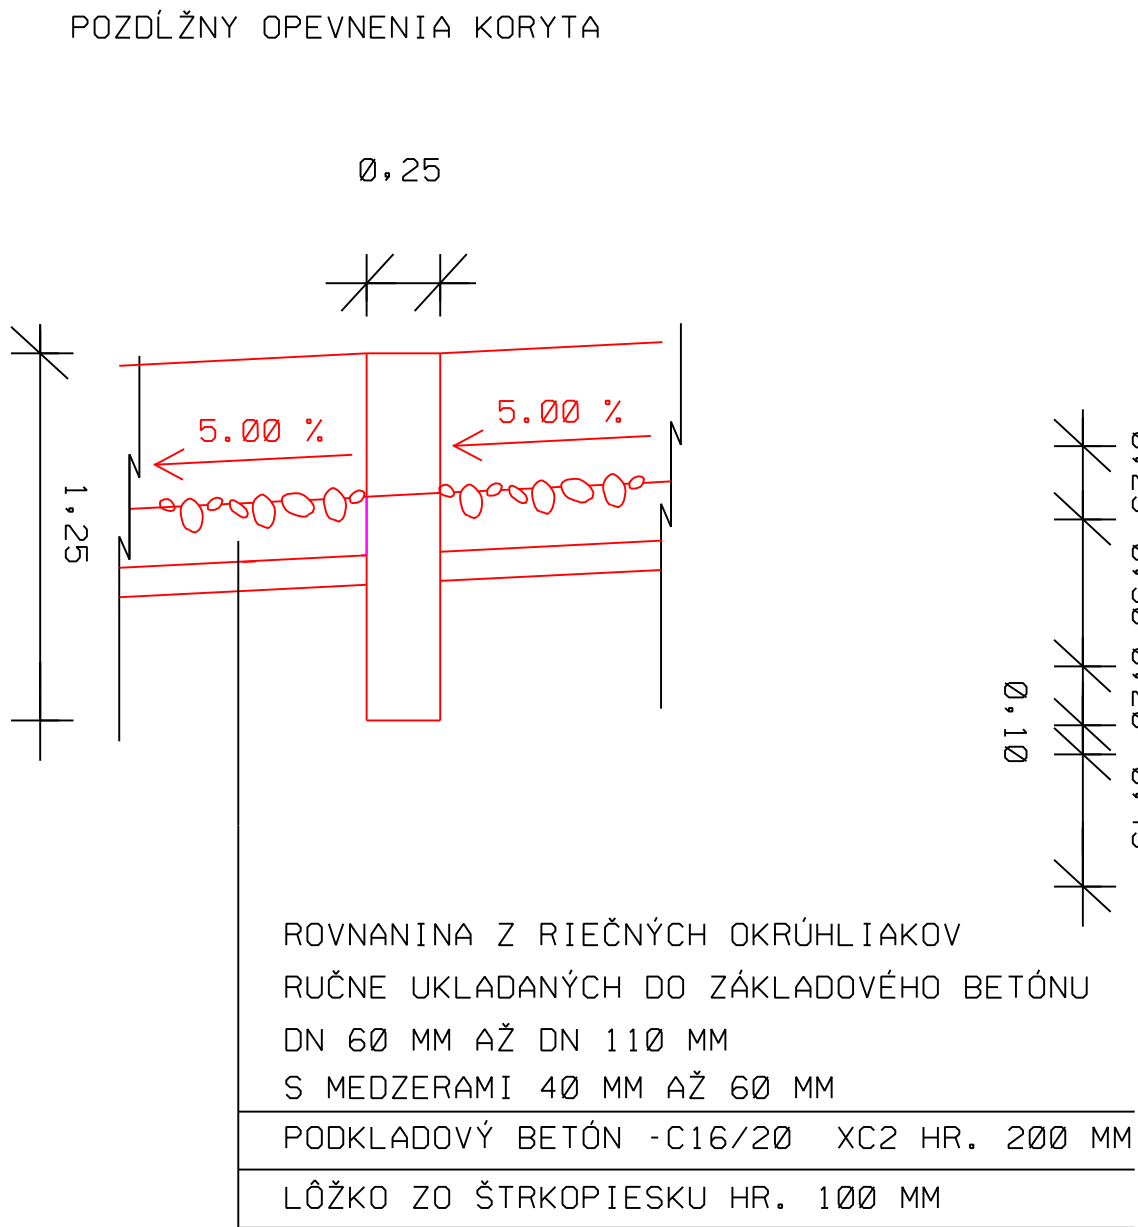


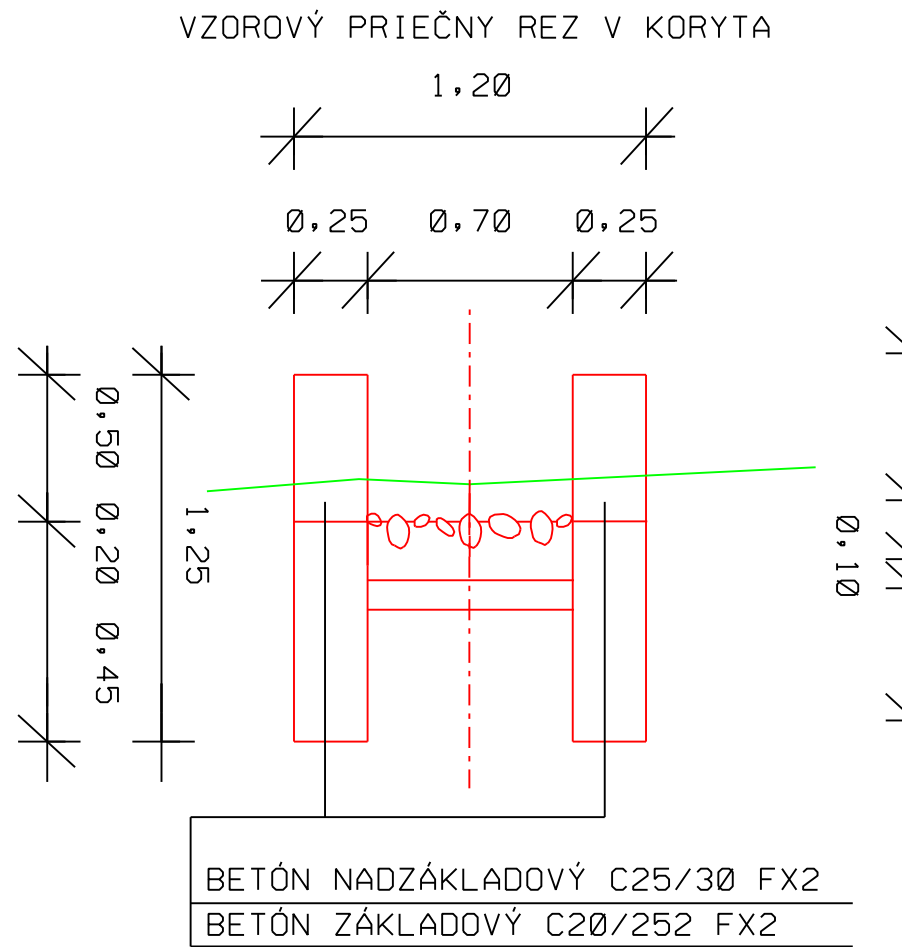


STANIČENIA SKLZOV

PÔDORYS OPEVNENIA KORYTA RYBOVODU

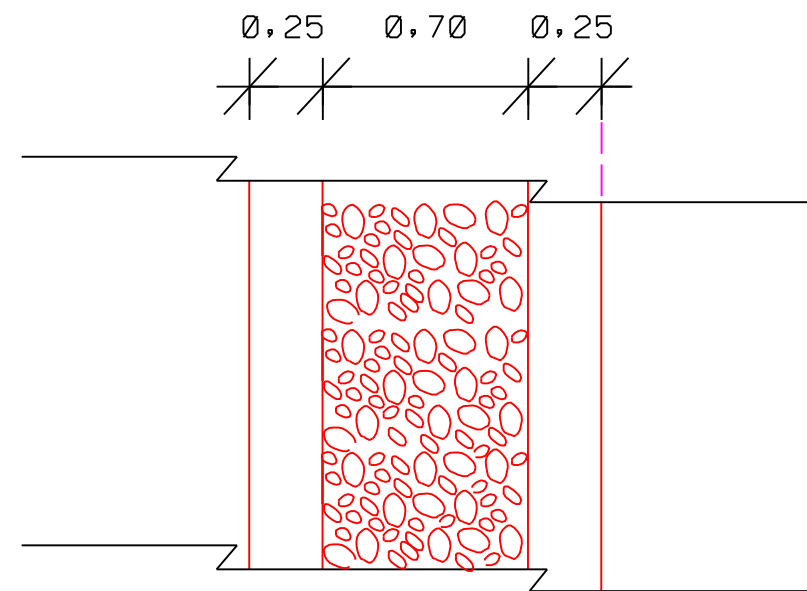

ROVNANINA Z RIEČNÝCH OKRÚHLIAKOV
RUČNE UKLADANÝCH DO ZÁKLADOVÉHO BETÓNU
DN 60 MM AŽ DN 110 MM
S MEDZERAMI 40 MM AŽ 60 MM
PODKLADOVÝ BETÓN -C16/20 XC2 HR. 200 MM
LÔŽKO ZO ŠTRKOPIESKU HR. 100 MM

PÔDORYS SKLZU

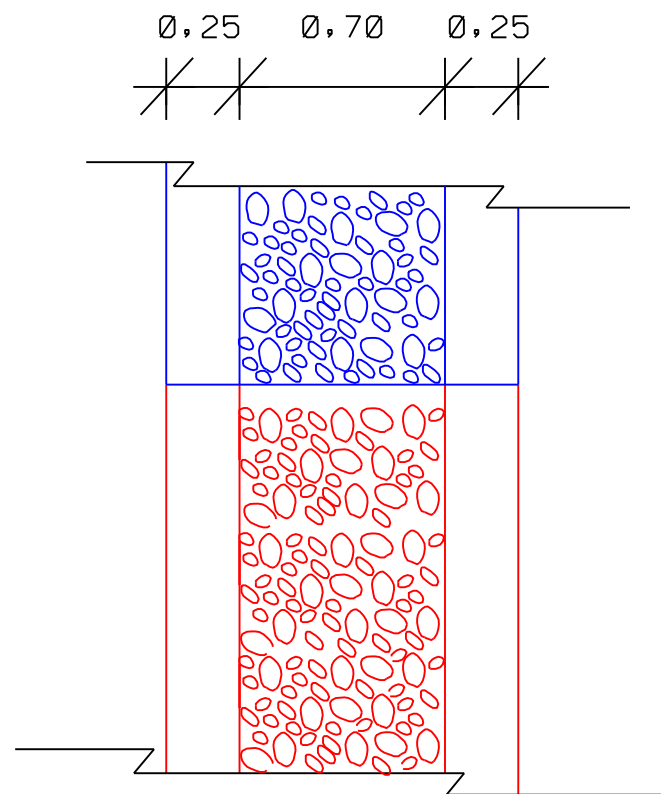

ZODP. PROJ.:	VYPRACOVAL:	KRESLIL:	 Poľna č. 102 974 05 Banská Bystrica	
Ing. Belic	Ing. Belic	Ing. Belic		
INVESTOR:			Lesy SR, š.p. OZ Horehronie Čierny Balog	
AKCIA:			Vodná nádrž Vydrovská dolina	
KÚ:			Čierny Balog	
OBSAH:			Rybovod Vzorové rezy rybovodu	
			Projekt stavby	
			Zák.č.04/2025	Mierka : 1:25
			Dátum : 07/2025	Počet A4: 4
			Číslo prílohy : D1.4.4	Číslo kópie :