
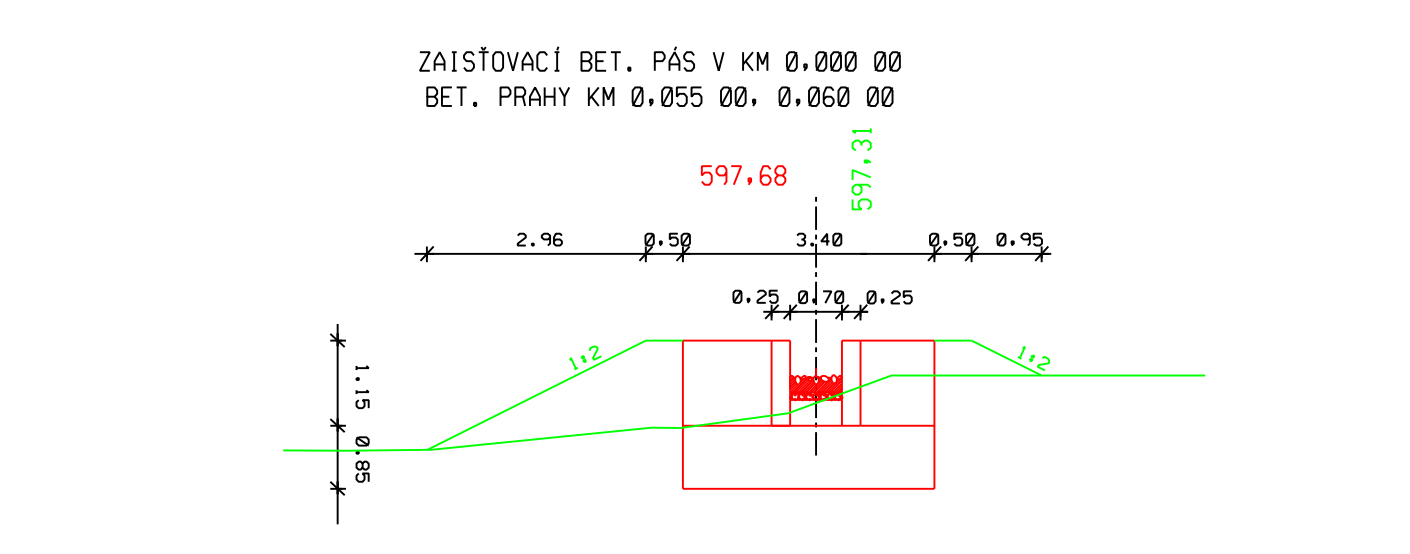
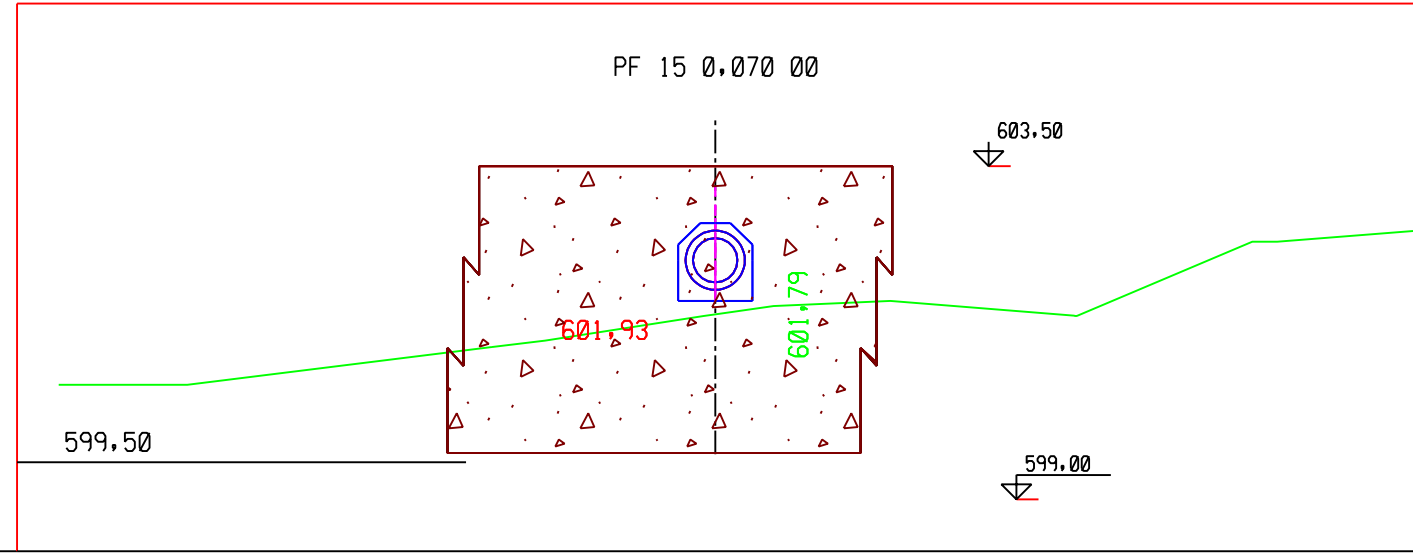
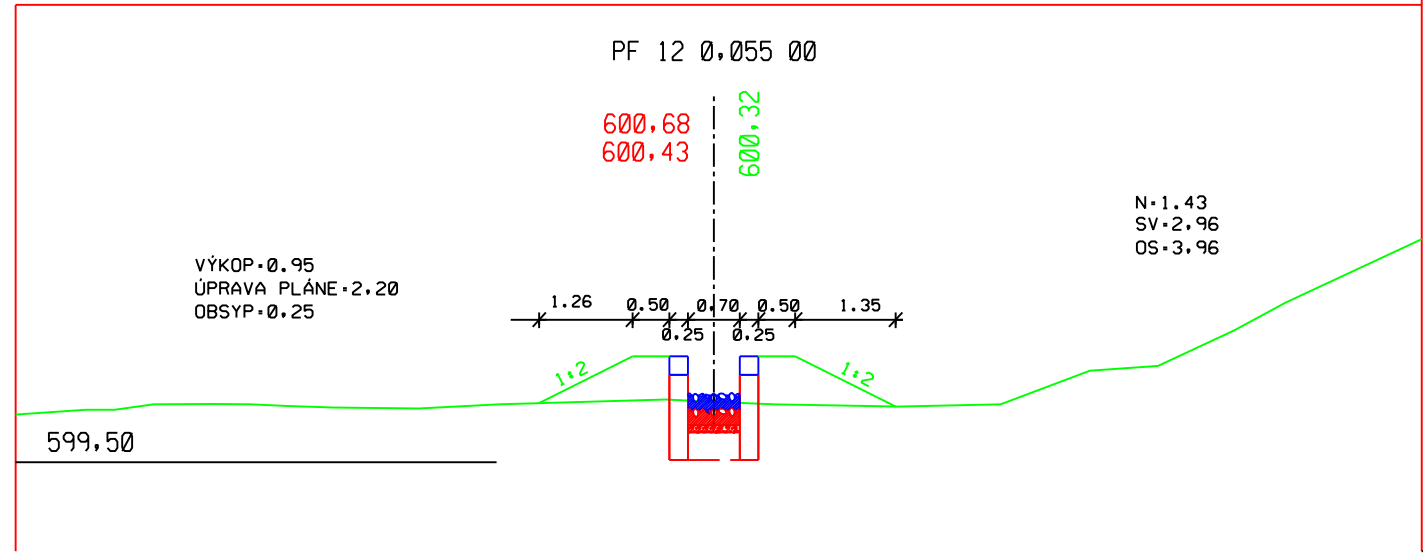
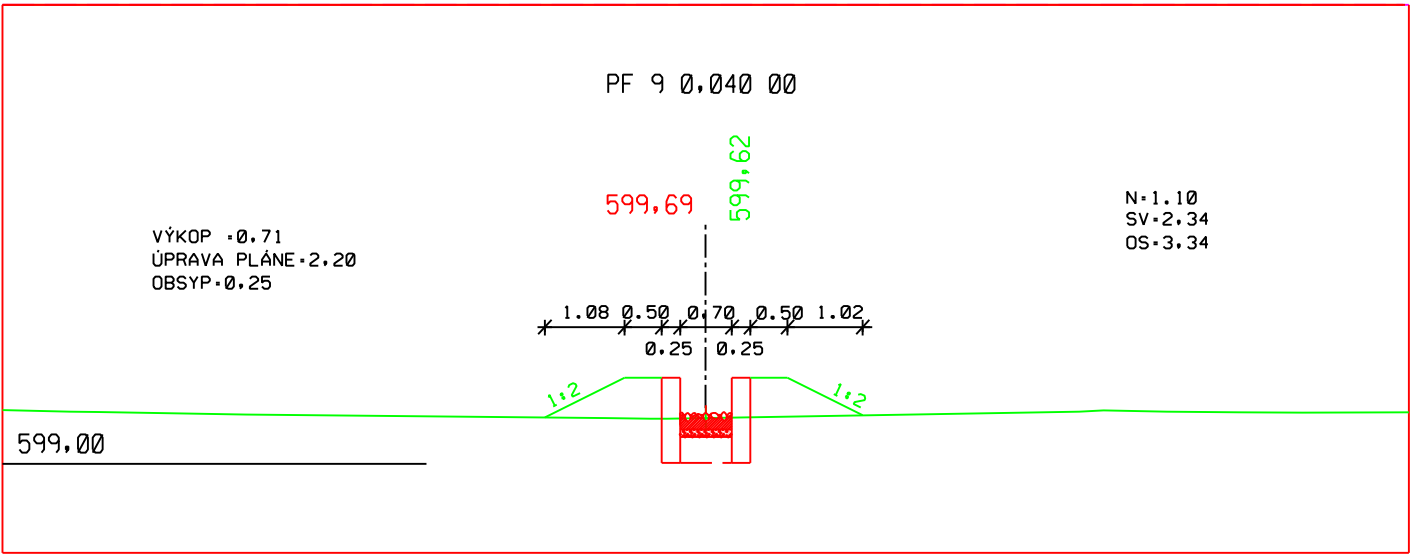
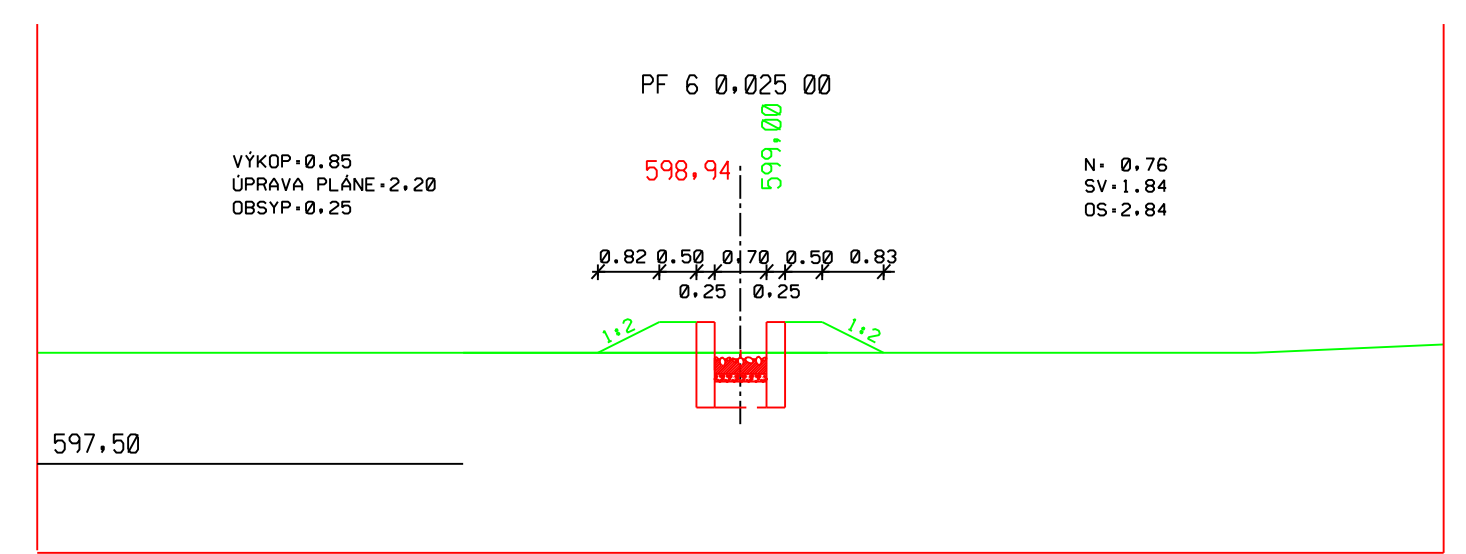
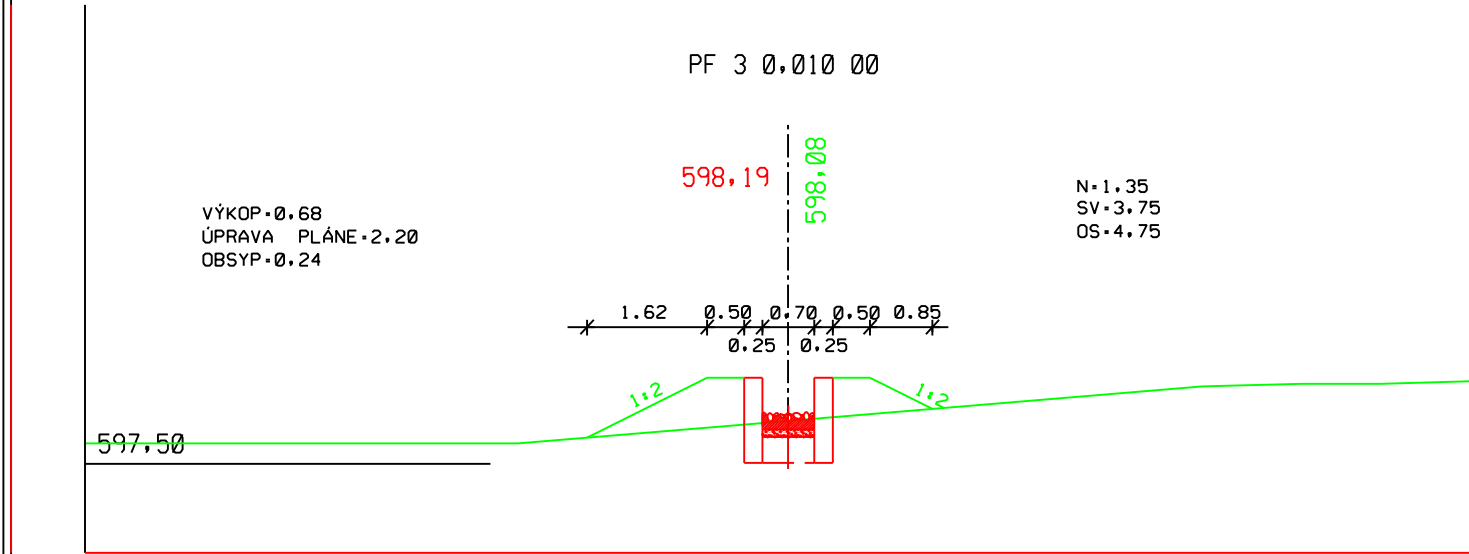
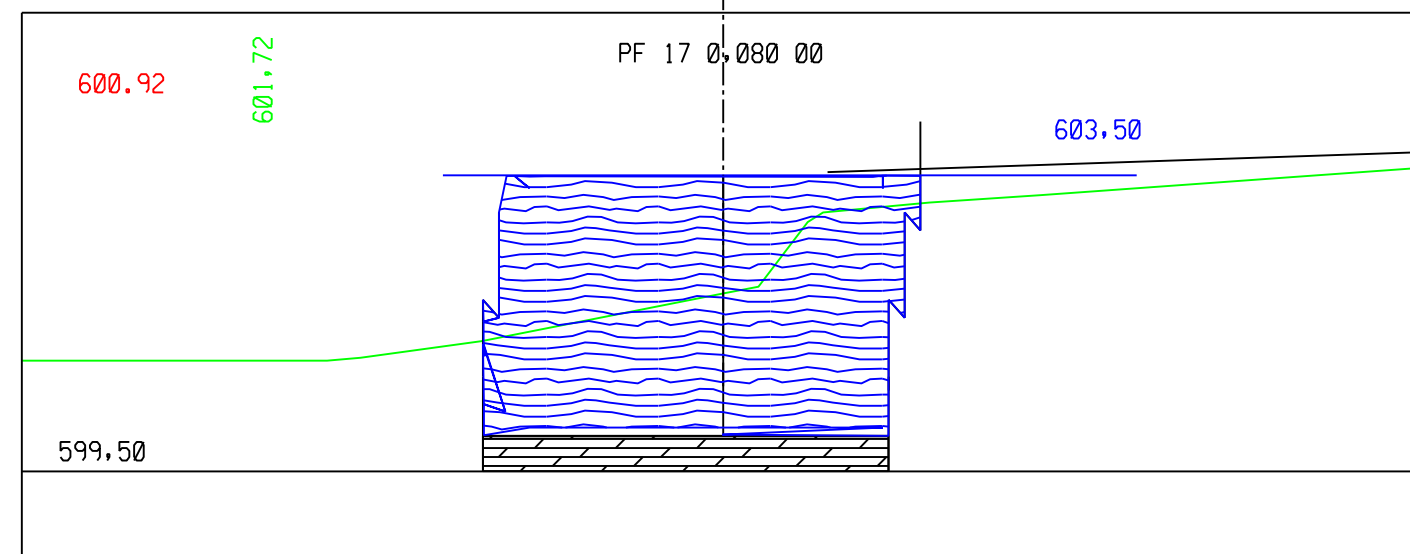
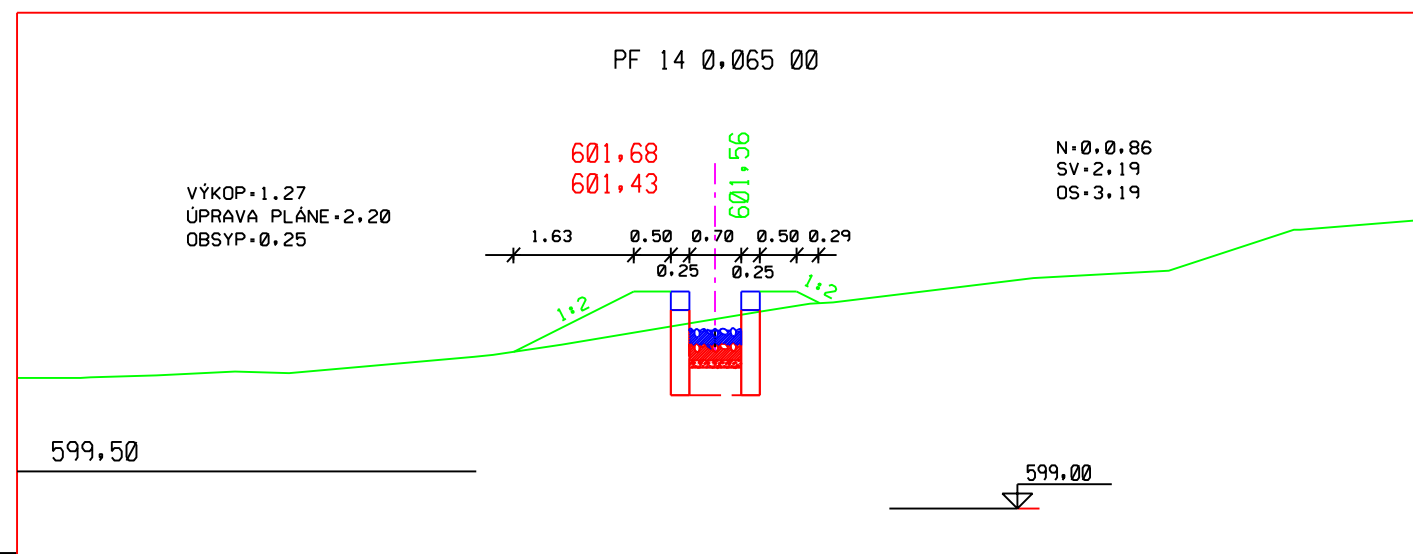
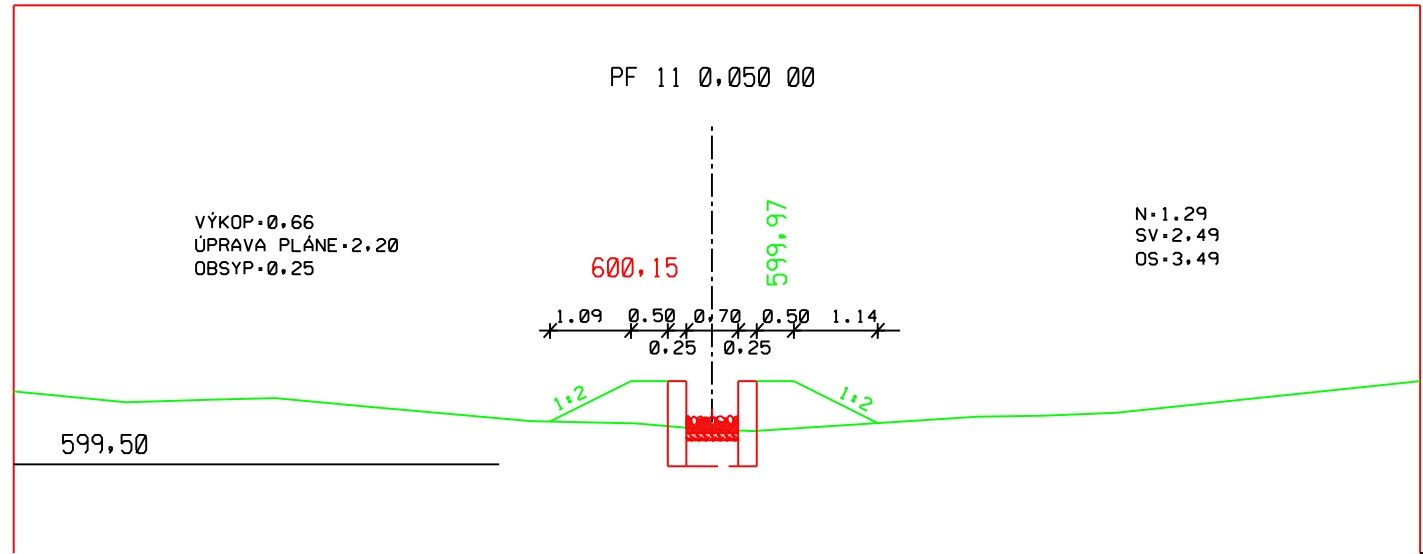
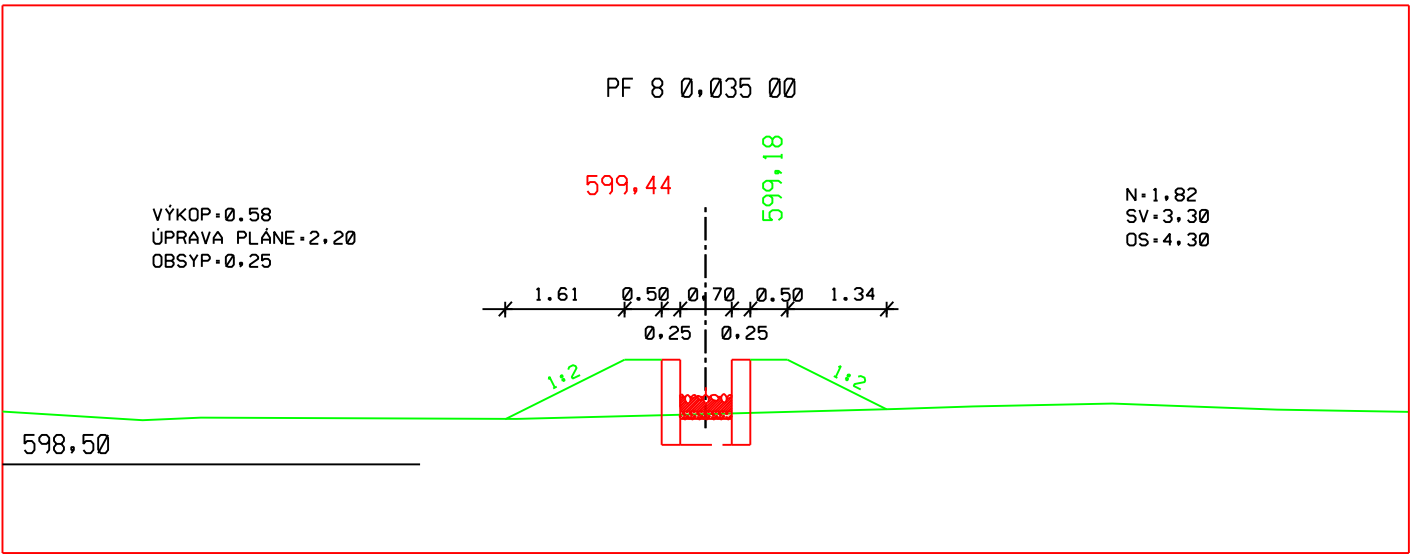
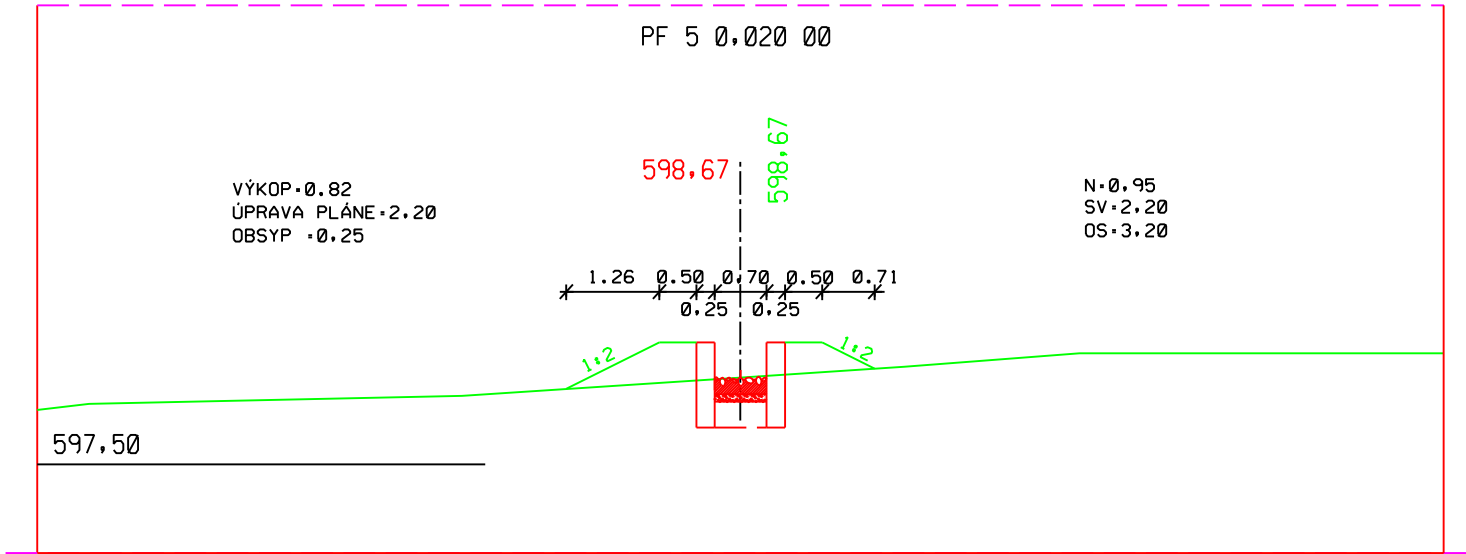
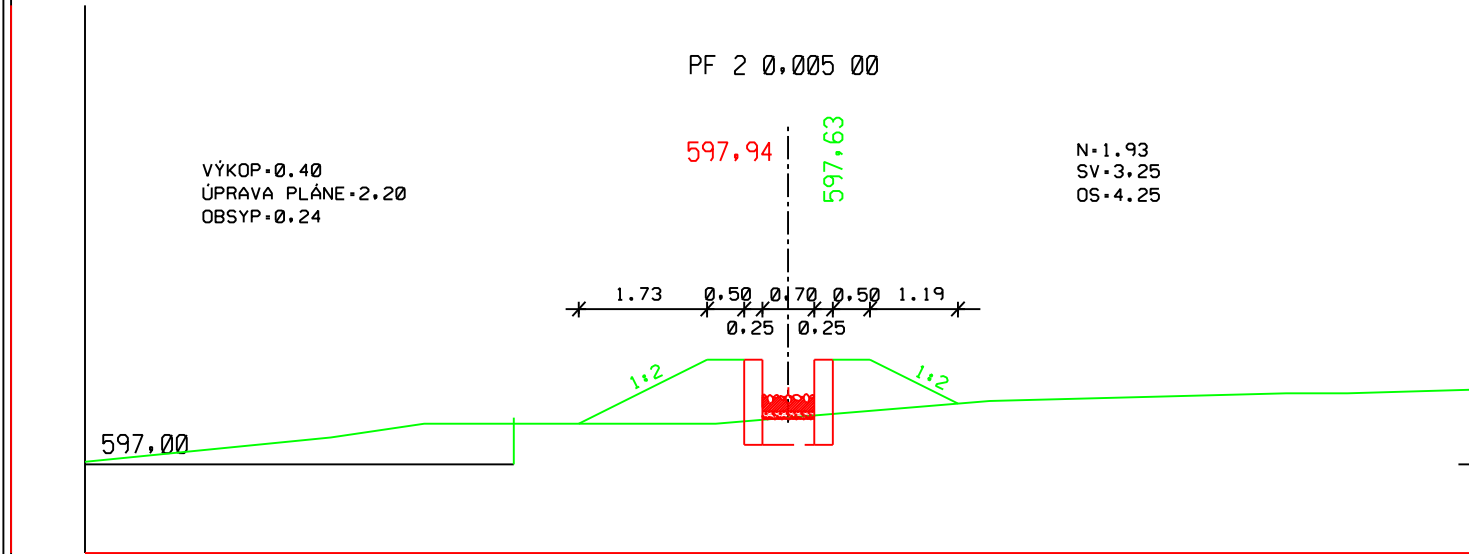
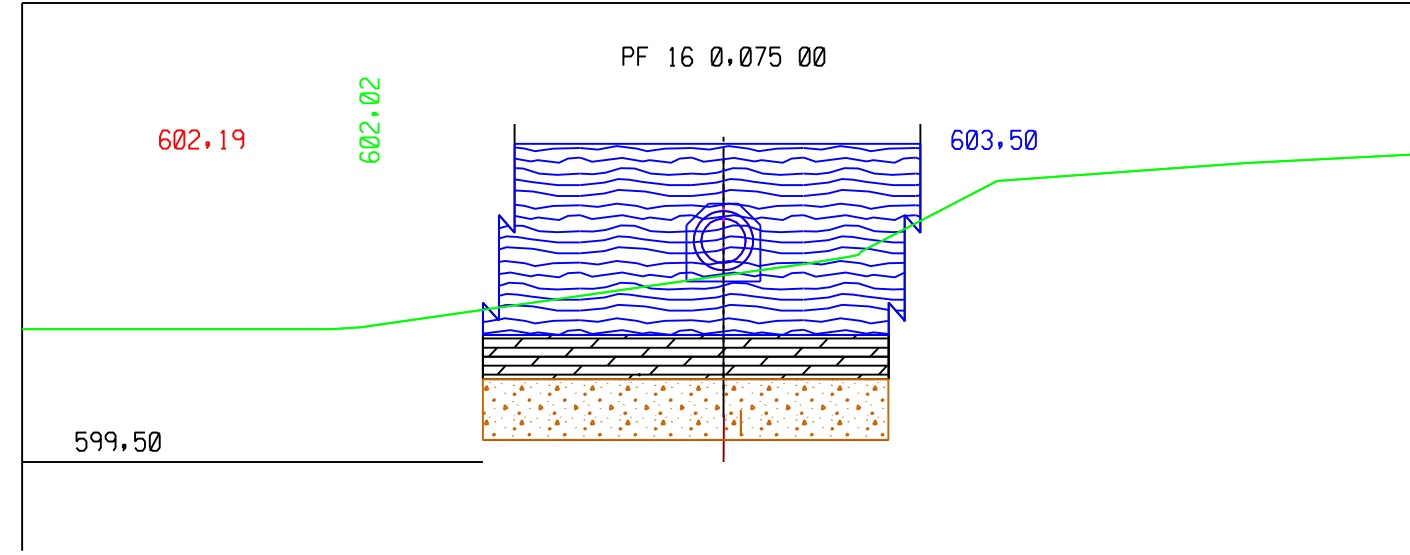
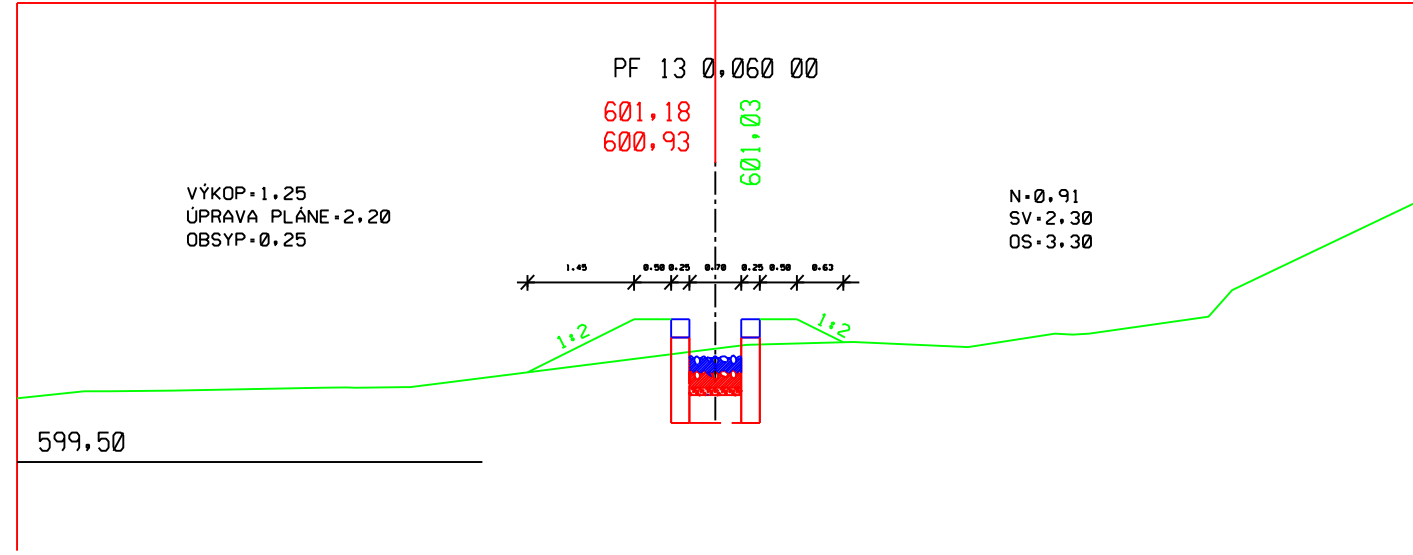
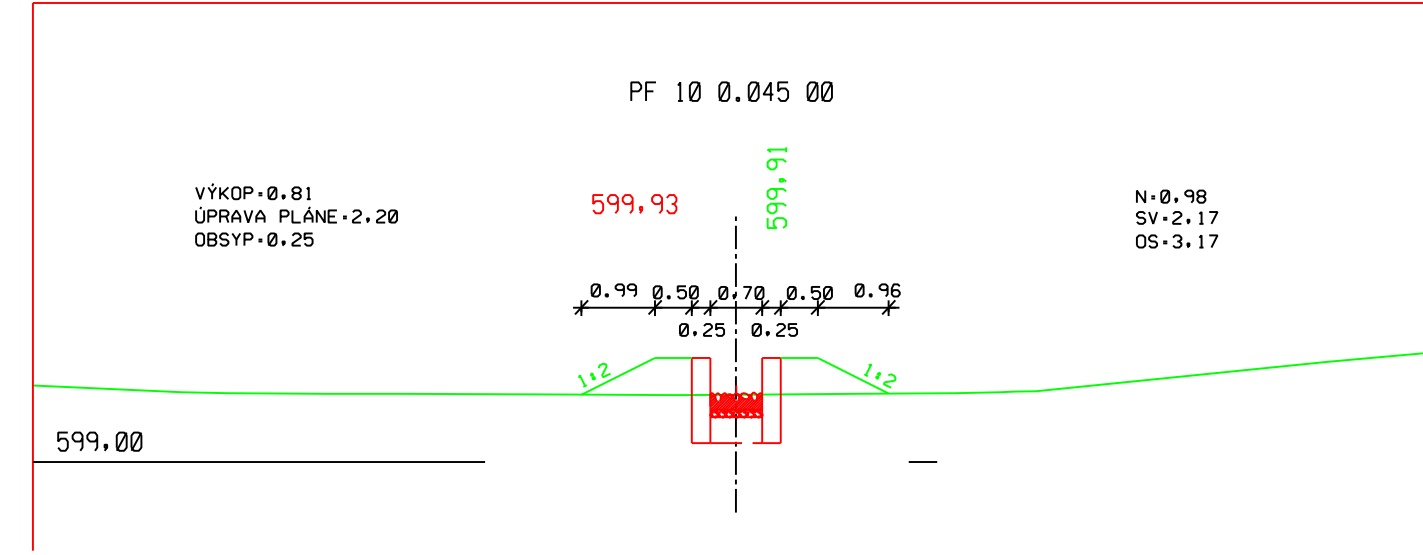
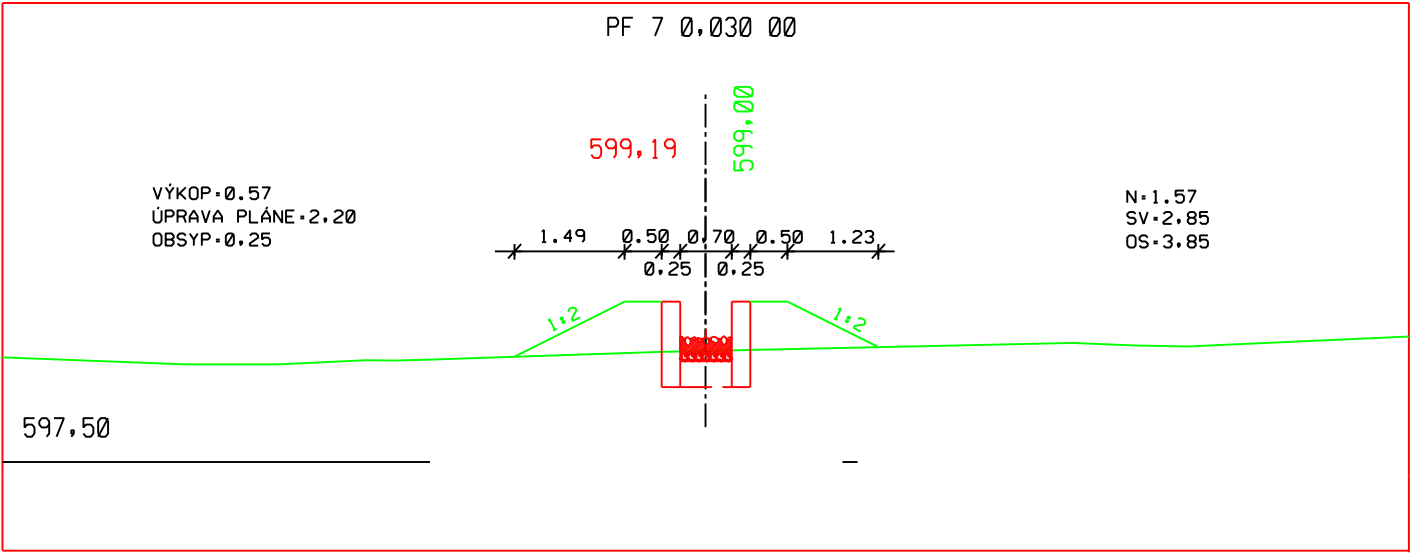
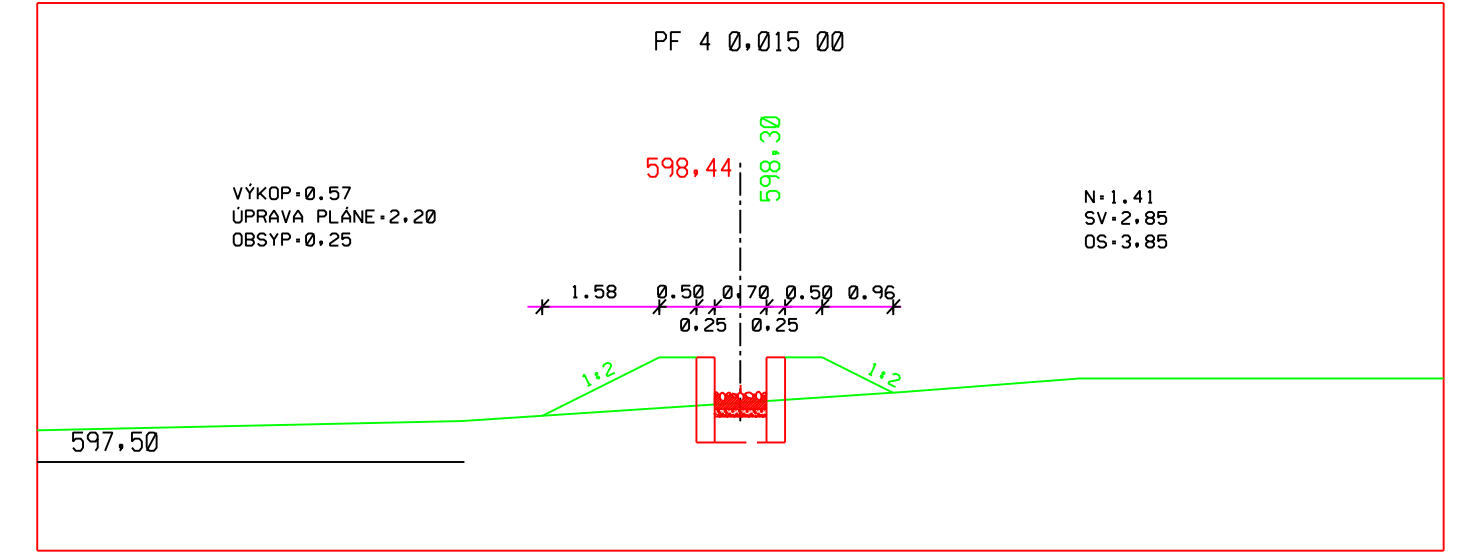


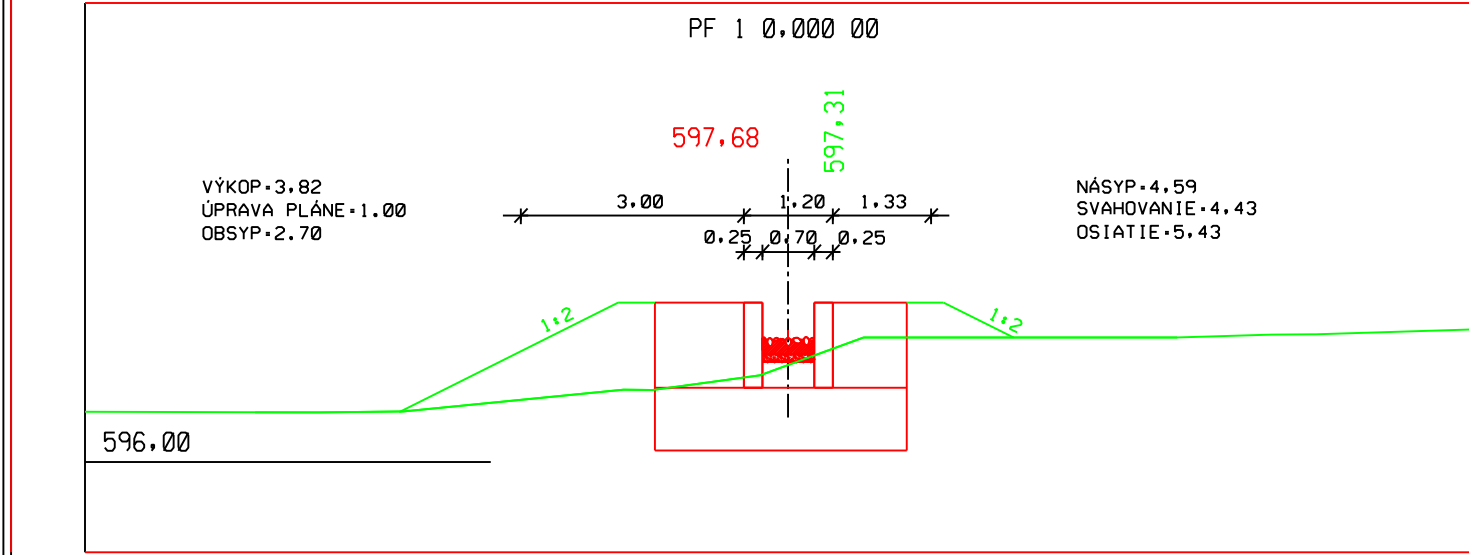

ZODP. PROJ.:	VYPRACOVAL:	KRESLIL:	 Pofna č. 102 974 05 Banská Bystrica	
Ing. Belic	Ing. Belic	Ing. Belic		
INVESTOR:			Lesy SR, š.p. OZ Horehronie Čierny Balog	
AKCIA:			Vodná nádrž Vydrovská dolina	
KÚ:			Čierny Balog	Projekt stavby Zák.č.04/2025 Dátum : 07/2025 Mierka : 1:25 Počet A4: 7
OBSAH:			Rybovod Priečne rezy	Číslo prílohy : D1.4.5 Číslo kópie :