POZDĹŽNY REZ PRIEPUSTOM RYBOVODU

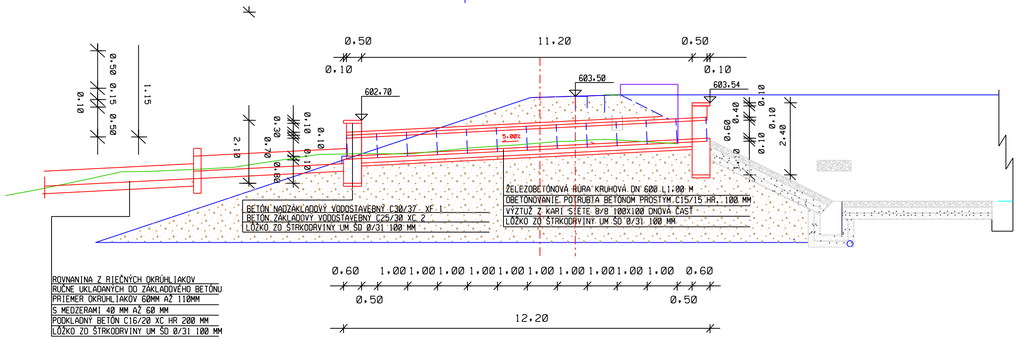

POHLAD NA VTOK DO PRIEPUSTU

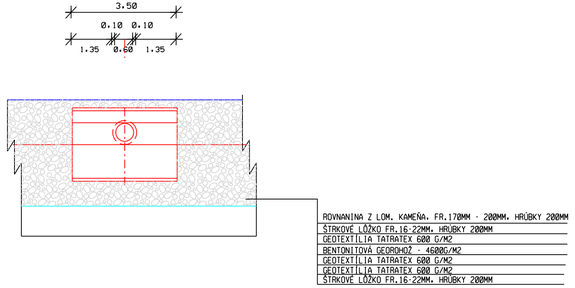

PÔDORYS PRIEPUSTOM RYBOVODU

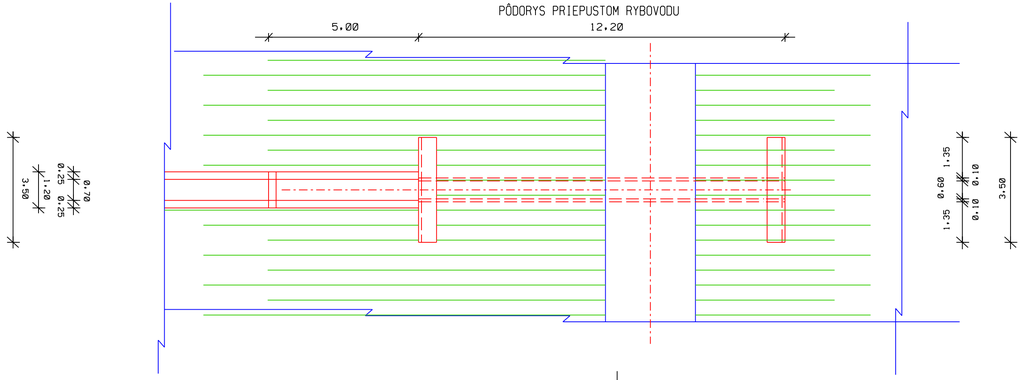

POHLAD NA VÝTOK Z PRIEPUSTU

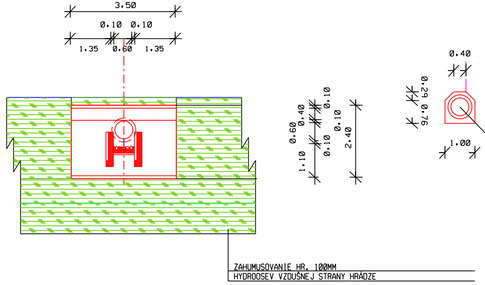

OBETÓNOVANIE PRIEPUSTU

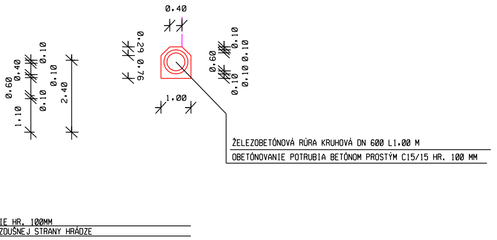

ZODP. PROJ.:	VYPRACOVAL:	KRESLIL:	EVIS-A spol. s r. o. Poľna č. 102 974 05 Banská Bystrica
Ing. Belic	Ing. Belic	Ing. Belic	
INVESTOR: Lesy SR, š.p. OZ Horehronie Čierny Balog			
AKCIA: Vodná nádrž Vydrovská dolina			Projekt stavby
KÚ: Čierny Balog			Zák.č.04/2025 / Mierka : 1:100
OBSAH: Rybovod Rúrový priepust v hrádzi			Dátum : 07/2025 / Počet A4: 4
			Číslo prílohy : D1.4.6 / Číslo kópie :