

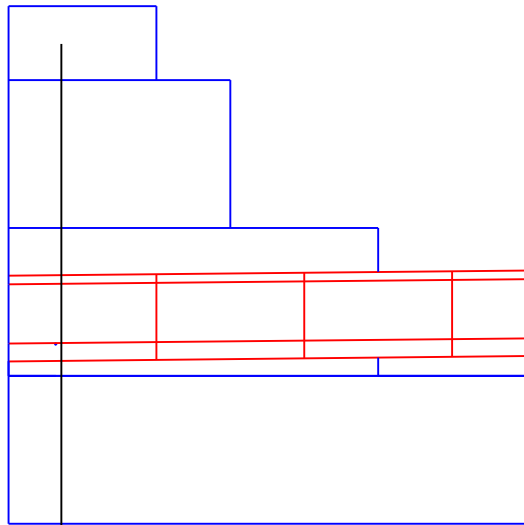
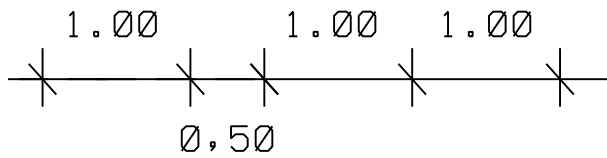
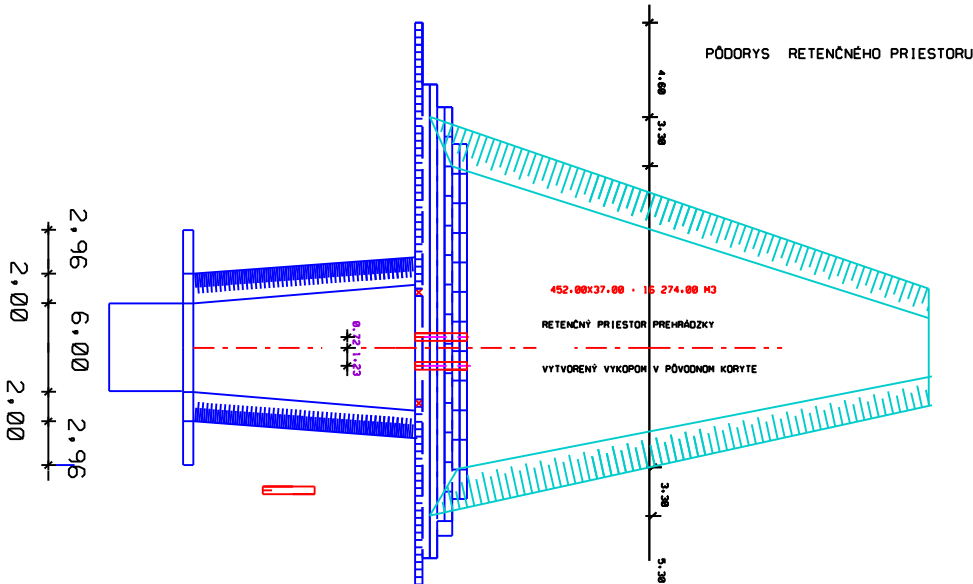


PRIEČNY REZ PREHRÁDZKOU

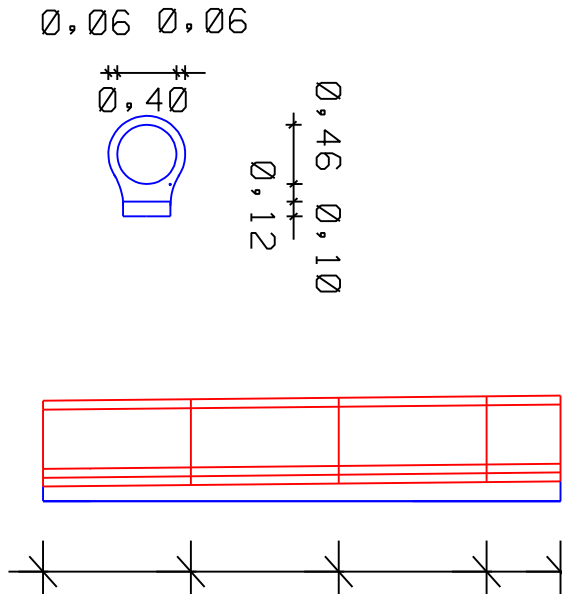

MURIVO Z LOM. KAMEŇA NA SUCHO
S UROVNAMÍM DO DRÔTENÝCH KOŠOV
RÚRA ŽELEZOBETÓNOVÁ S PÄTKOU DN400
PODKLADNÝ BETÓN C16/20 CX2 HR.100 MM

MIGRAČNÝ PRVOK
RÚRA ŽELEZOBETÓNOVÁ S PÄTKOU
L 1000 DN 400

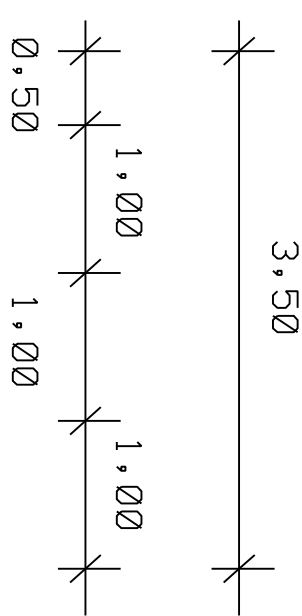

ZODP. PROJ.:	VYPRACOVAL:	KRESLIL:	 Poľna č. 102 974 05 Banská Bystrica	
Ing. Belic	Ing. Belic	Ing. Belic		
INVESTOR: Lesy SR, š.p. OZ Horehronie Čierny Balog			Projekt stavby	
AKCIA: Vodná nádrž Vydrovská dolina			Zák.č.04/2025	Mierka : 1:50
KÚ: Čierny Balog			Dátum : 07/2025	Počet A4: 3
OBSAH: Drôtokamenná prehrádzka na Vydrovskom potoku Rezy migračným prvkom			Číslo prílohy : D2.1.7	Číslo kópie :