

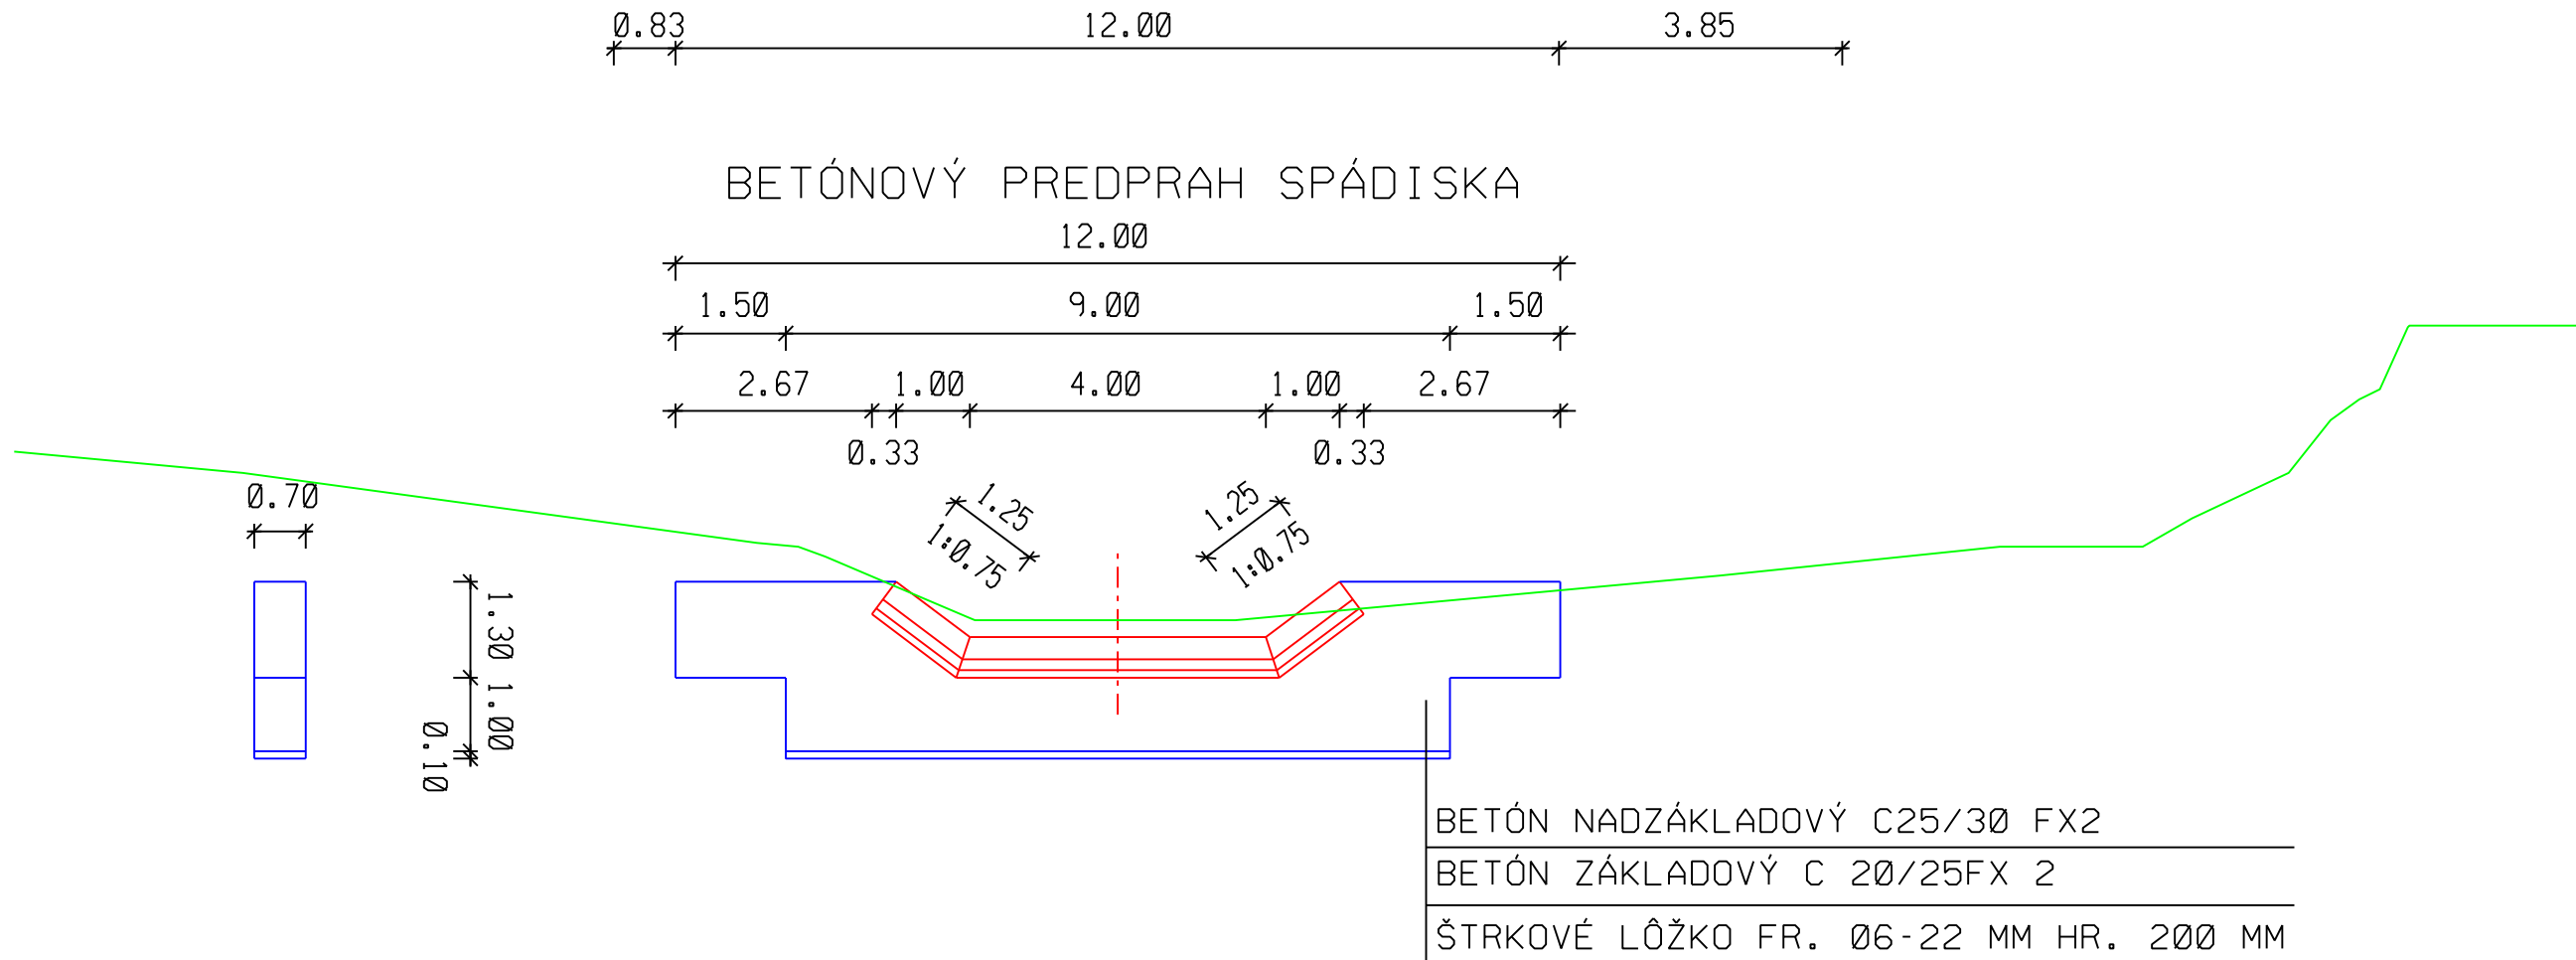
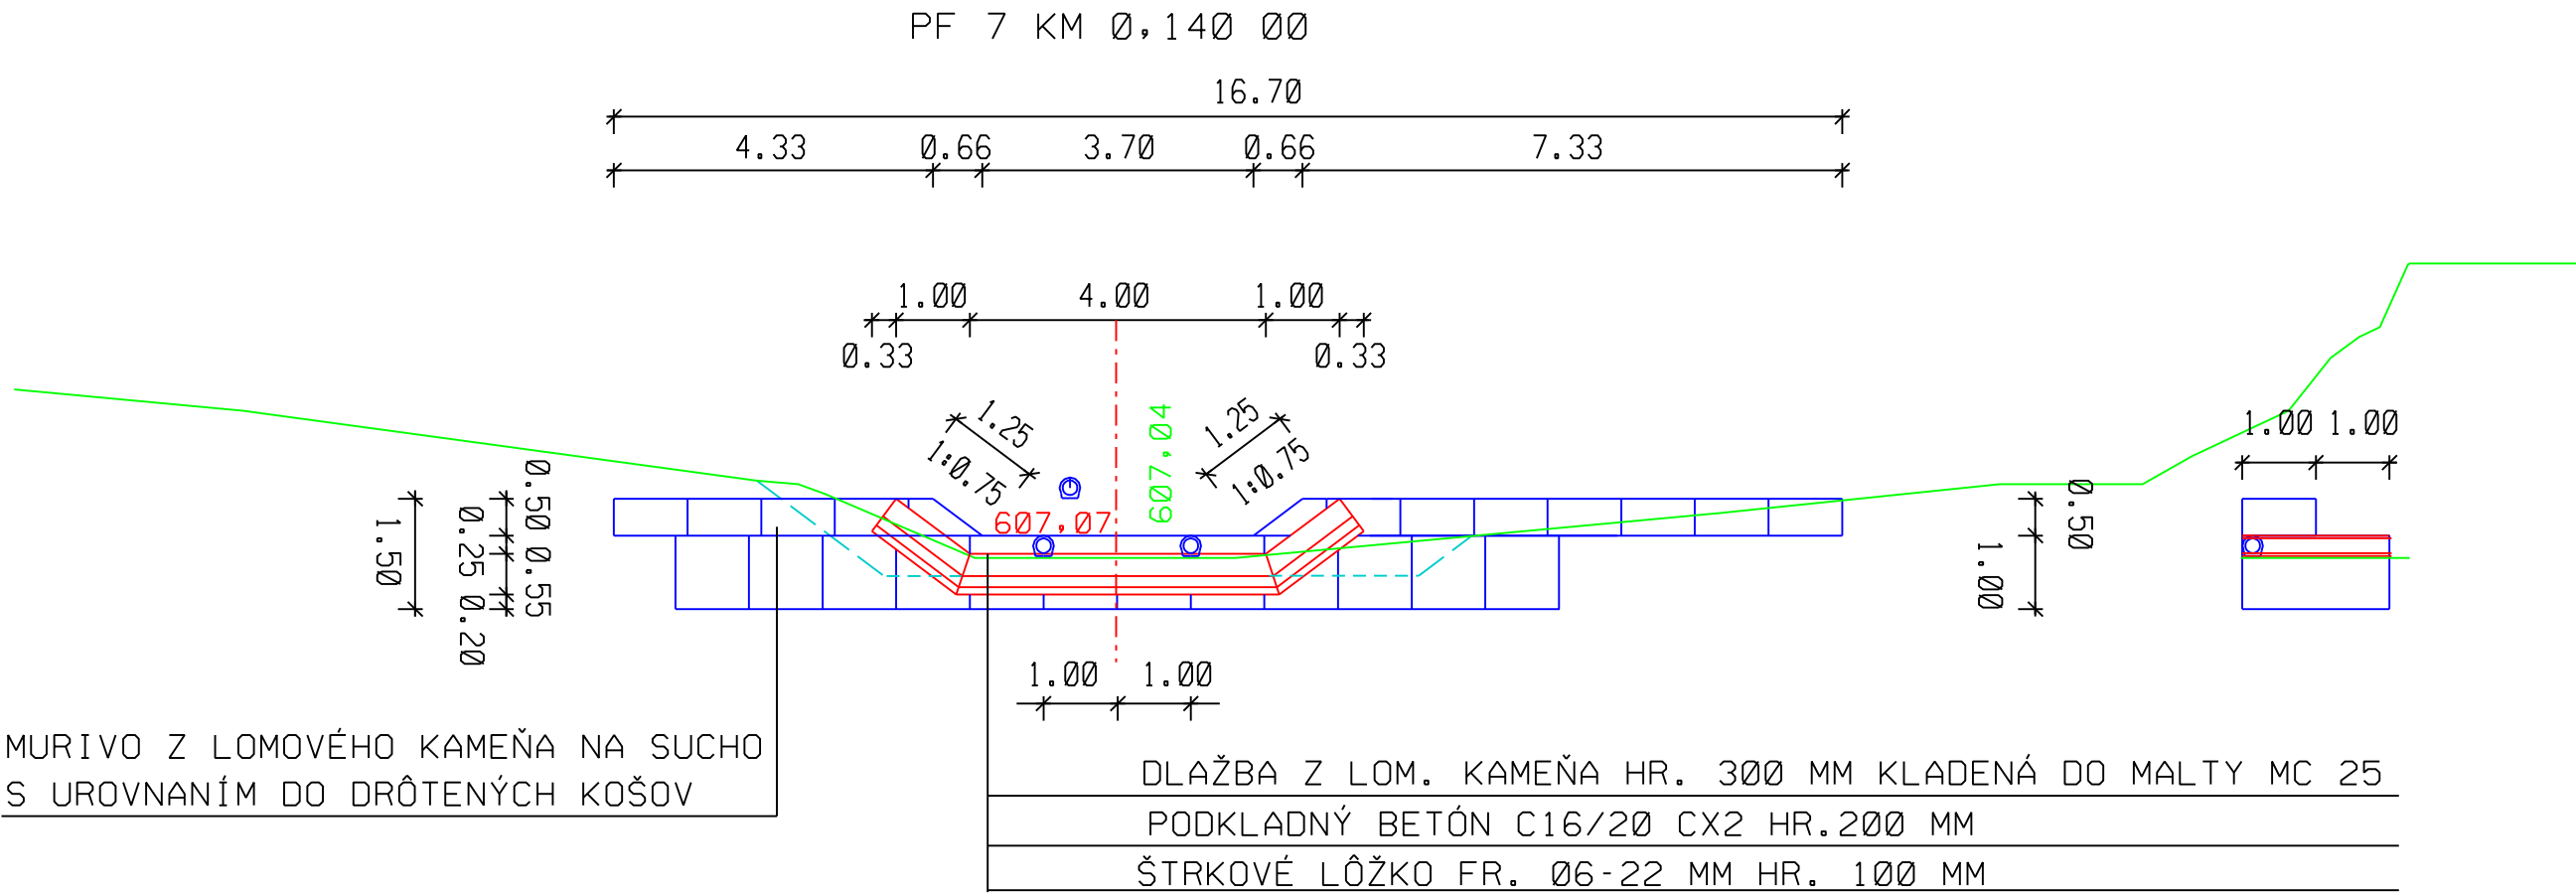


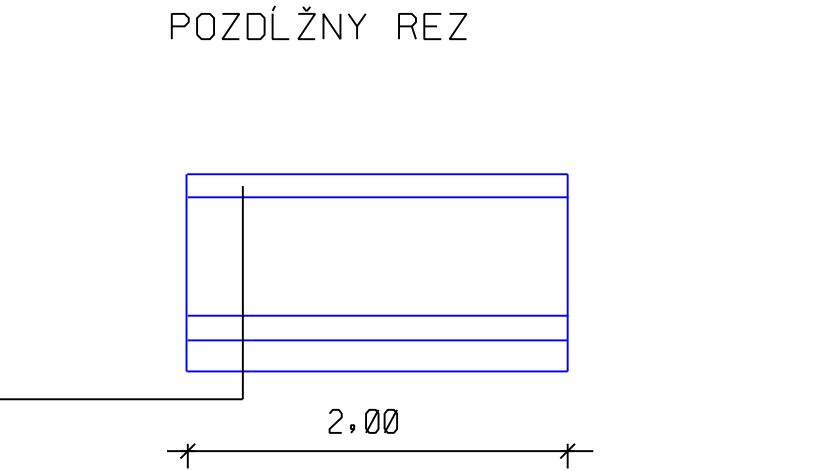

MIGRAČNÝ PRVOK

PRIEČNY REZ
ŽEL. BETÓNOVÁ RÚRA S PÄTKOU
DN 300 L 1000
PODKLADNÝ BETÓN C16/20 CX2 HR.100 MM

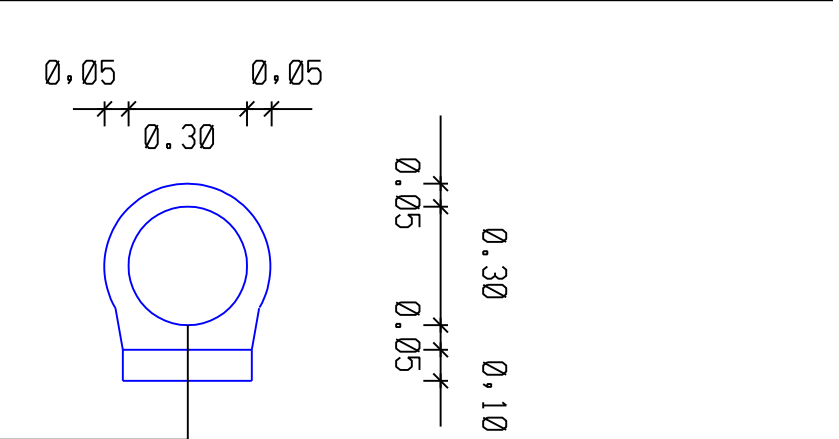

ZODP. PROJ.:	VYPRACOVAL:	KRESLIL:	 Poľna č. 102 974 05 Baňská Bystrica	
Ing. Belic	Ing. Belic	Ing. Belic		
INVESTOR: Lesy SR, š.p. OZ Horehronie Čierny Balog			Projekt stavby	
AKCIA: Vodná nádrž Vydrovská dolina			Zák.č.04/2025	Mierka: 1:100
KÚ: Čierny Balog			Dátum : 05/2025	Počet A4: 3
OBSAH: Drôtokamená prehrádzka na Podtajchovskom potoku Čelný pohľad			Číslo prílohy : D2.2.3	Číslo kópie :