


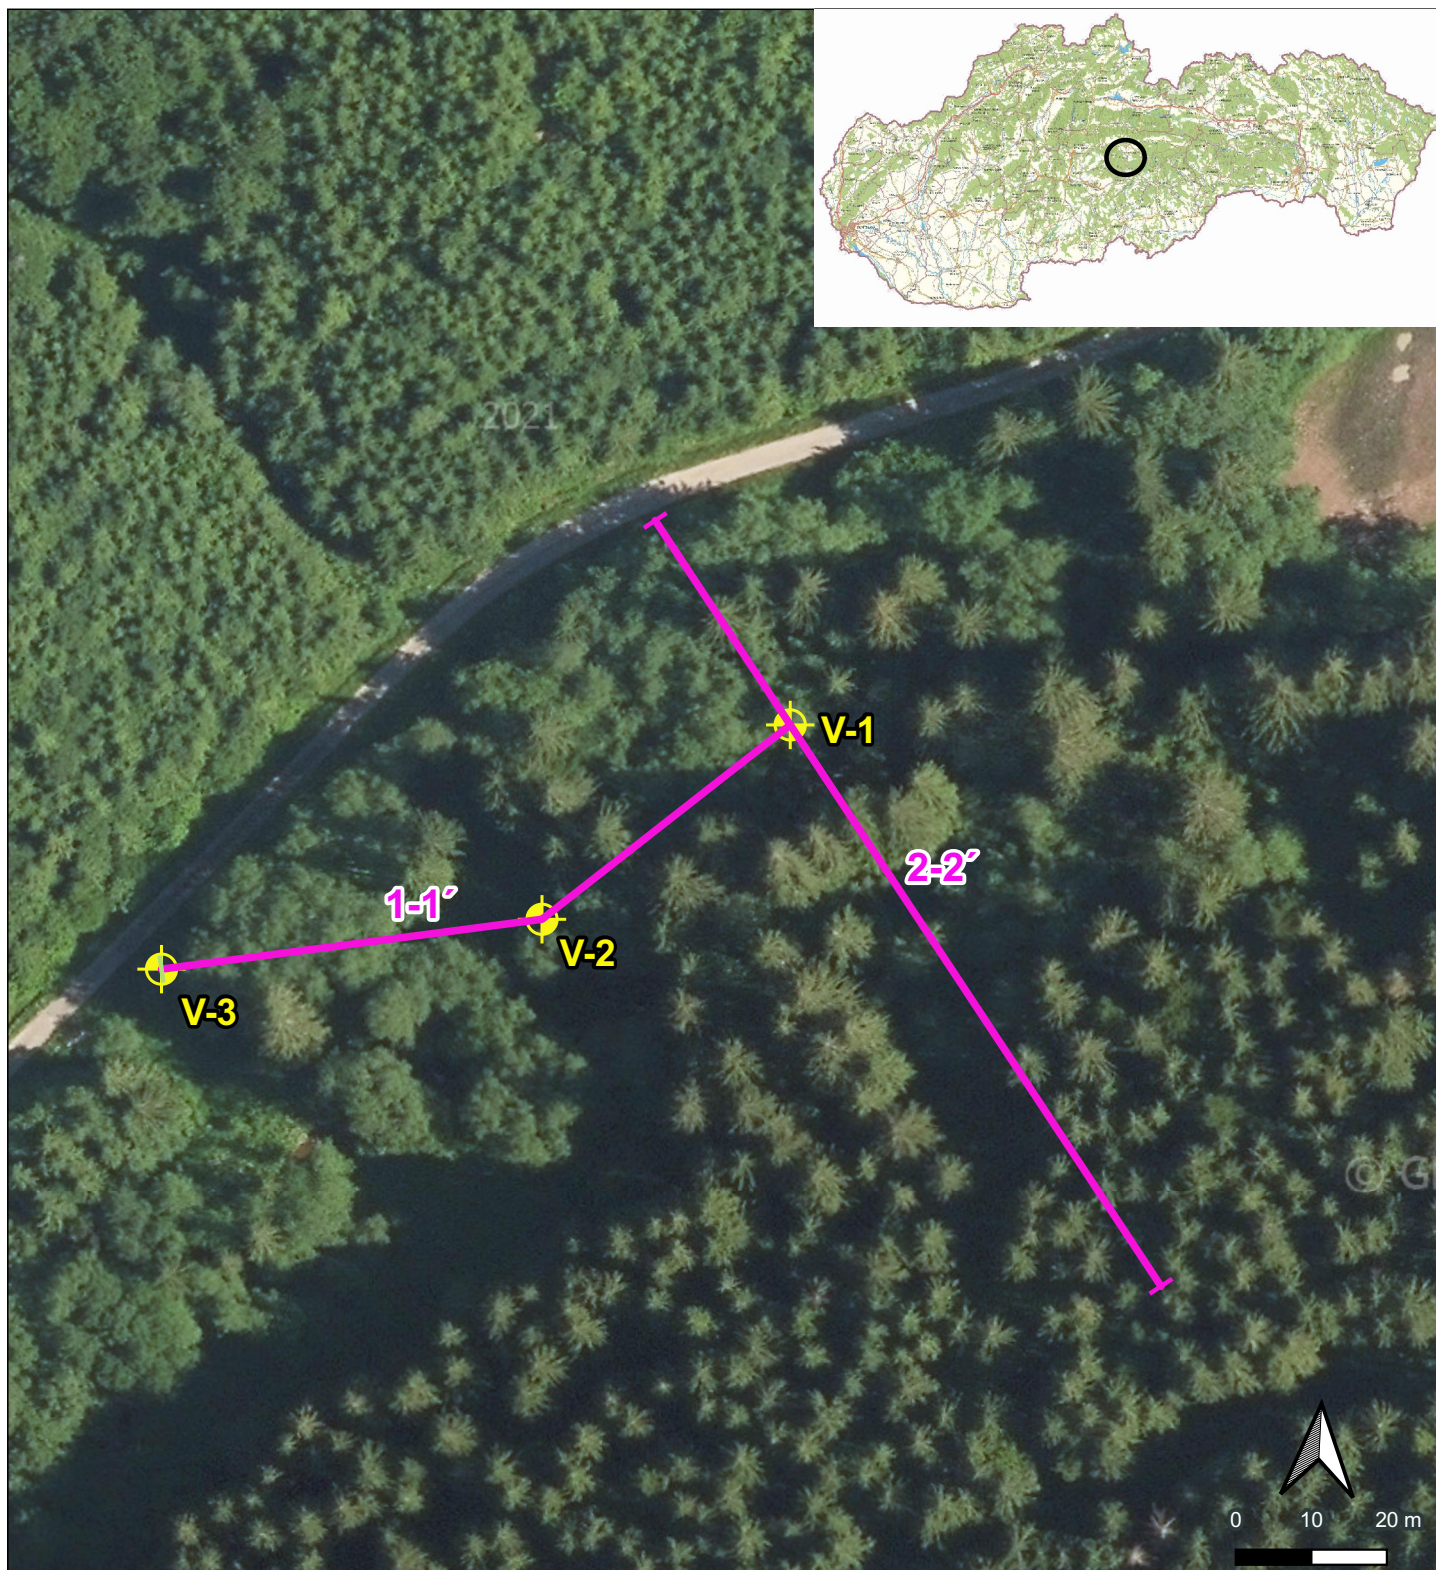

Legenda

 kopané sondy

 inžinierskogeologický rez

Názov úlohy:	Čierny Balog – VN Vydrovská dolina		
Objednávateľ:	Lesy SR, š.p., OZ Horehronie, Hlavná 245/72, 976 52 Čierny Balog		
Zhotoviteľ:	HES - COMGEO, a.s., Medený Hámor 25, 974 01 Banská Bystrica		
Dokument:	Záverečná správa	Číslo úlohy:	130/2025
Zodpovedný riešiteľ:	Mgr. Kristián Ingár	Mierka:	1: 1 000
Spracoval:	Mgr. Linda Fekete	Dátum:	III/2025
Názov prílohy:	MAPA DOKUMENTAČNÝCH BODOV		
Zdroj/podklad:	ZBGIS®, Úrad geodézie, kartografie a katastra Slovenskej republiky, ©GKÚ, NLC; r.2023	Číslo prílohy:	3