


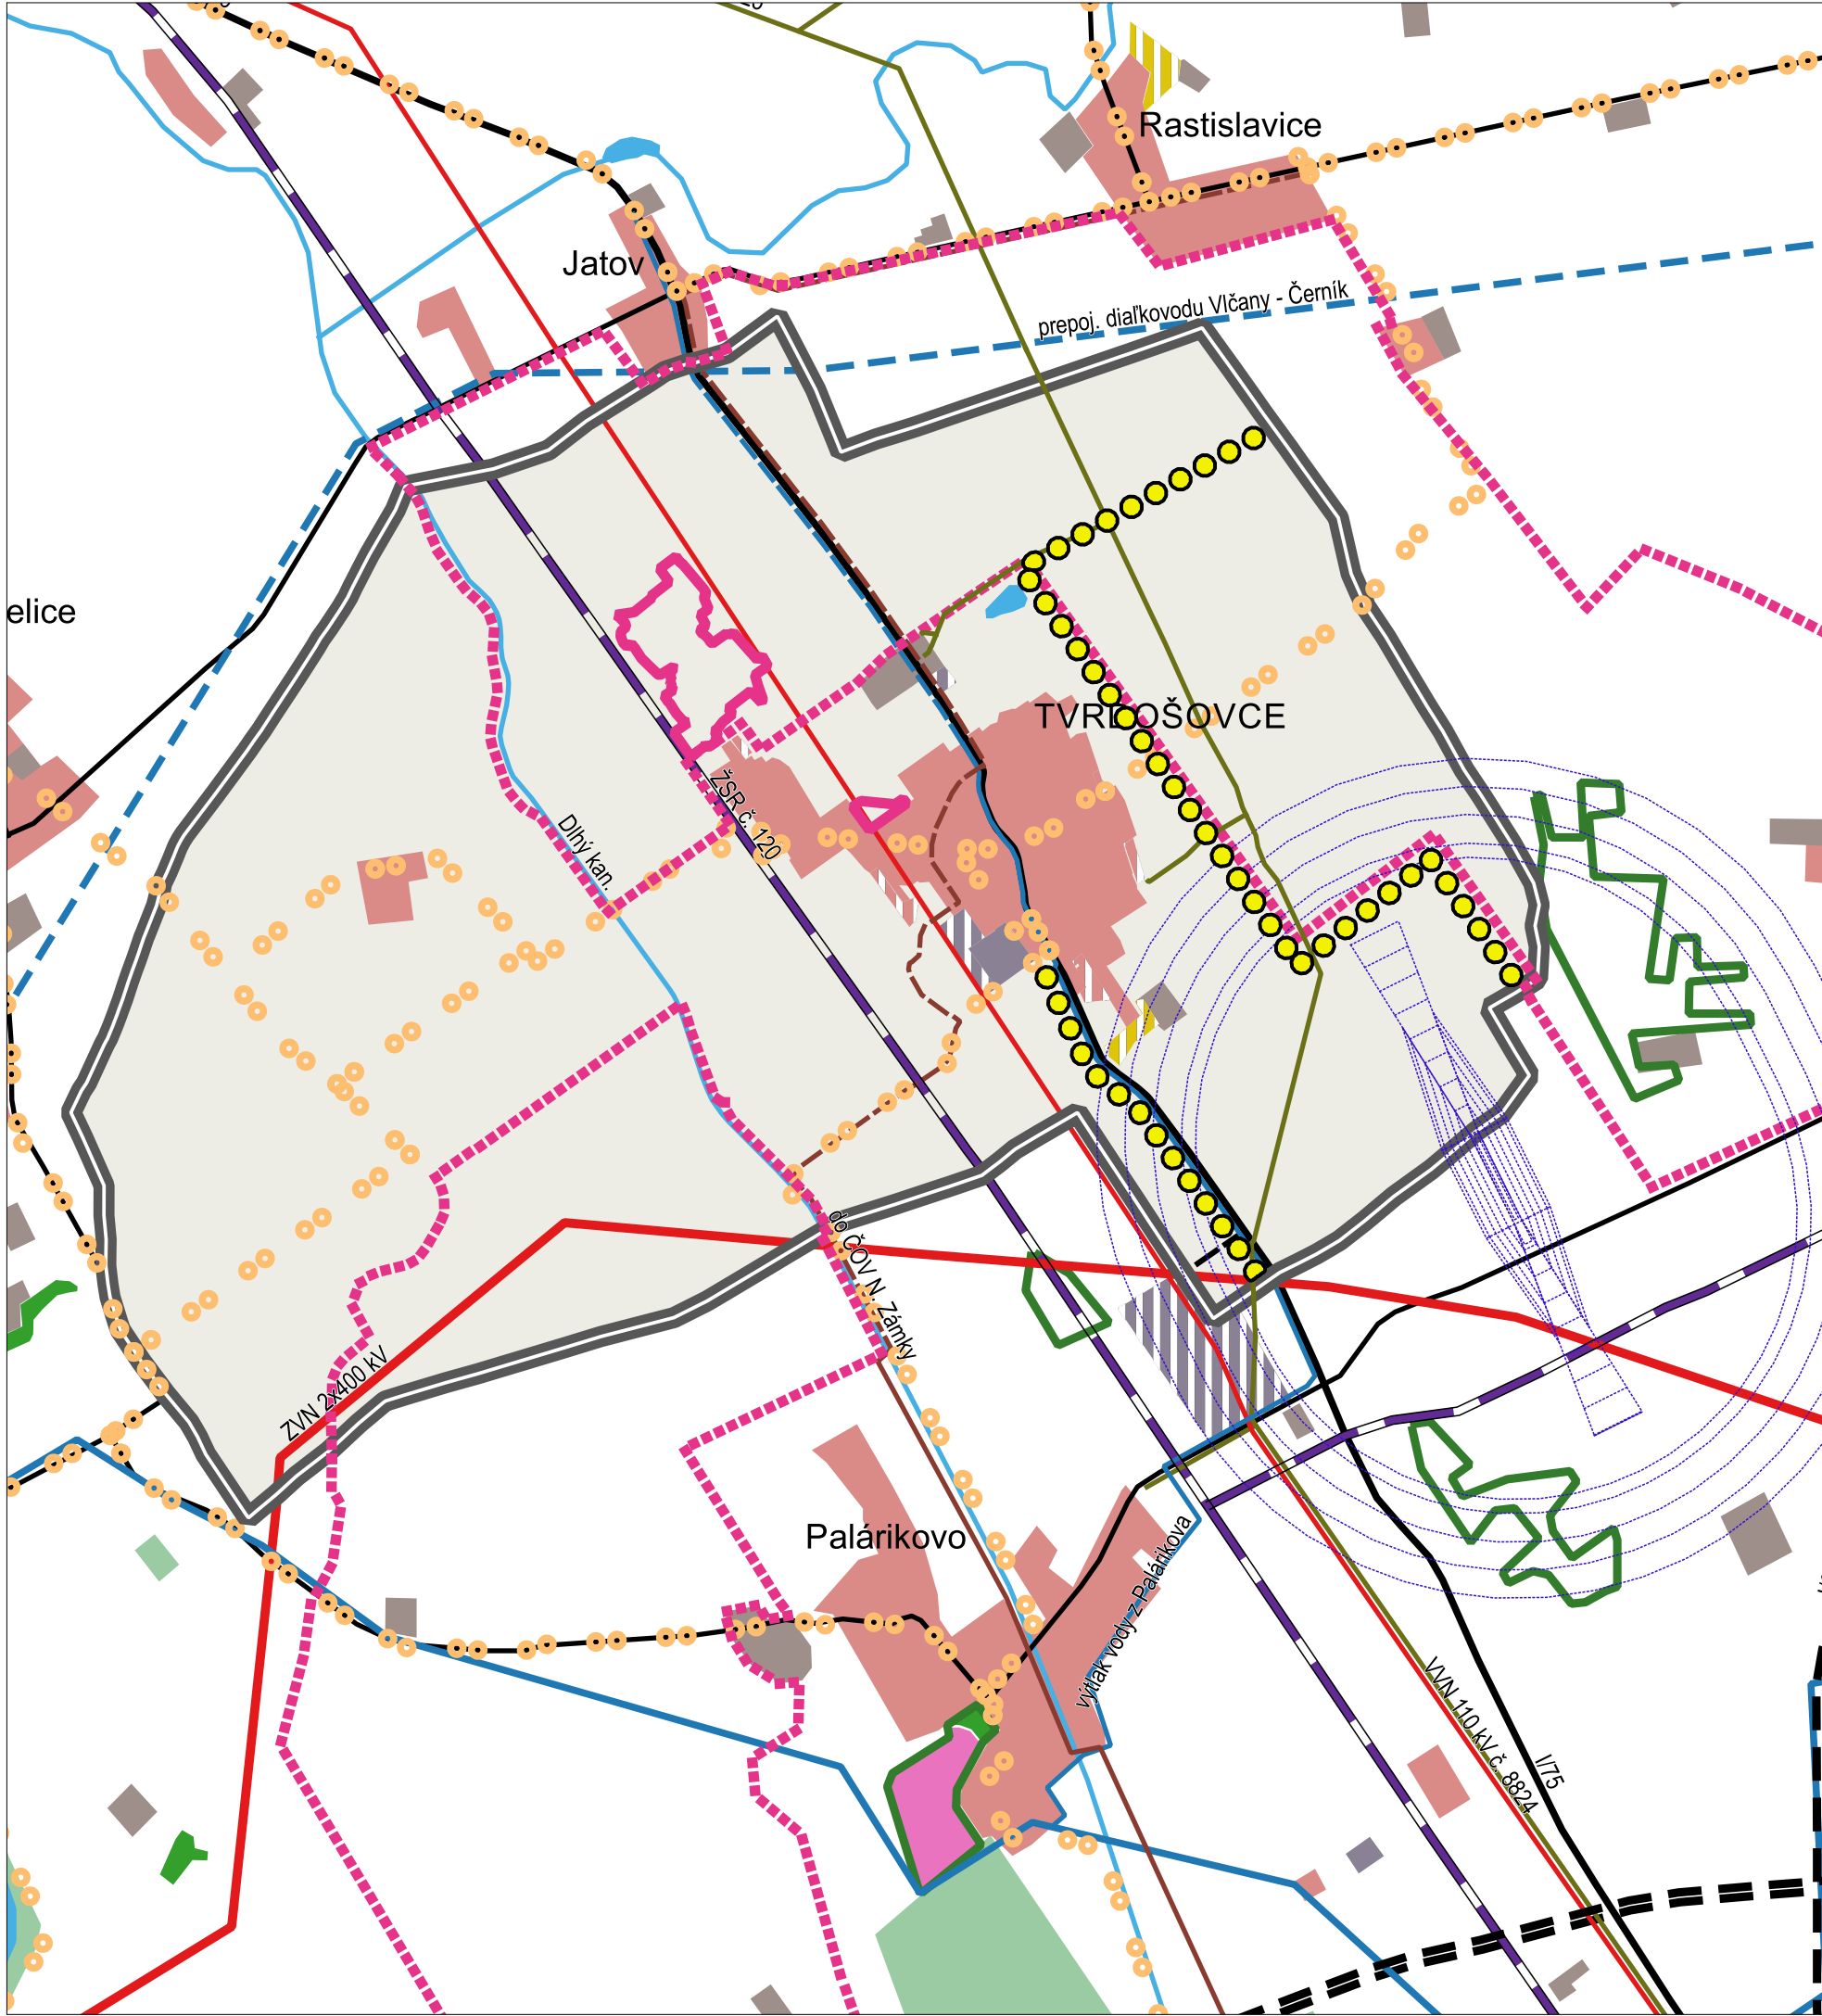

Legenda

hranica riešeného územia (= k.ú. Tvrdosovce)

územie európskeho významu (ÚEV)

chránené vtáčie územie (CHVÚ)

maloplošné chránené územia

vodné toky

rýchlostná cesta - NÁVRH

cesty I.-III. triedy

cesty I.-III. triedy - NÁVRH

železnica

železnica - NÁVRH

cyklotrasa - NÁVRH

vysokotlakové plynovody

elektrické vedenie ZVN 400 kV

elektrické vedenie VN 110 kV

diaľkový vodovod

diaľkový vodovod - NÁVRH

vodovod

vodovod - NÁVRH

splašková kanalizácia

splašková kanalizácia - NÁVRH

ochranné pásma (prekážkové roviny) letiska

plochy obč. vybavenia nadreg. a reg. význ.

plochy bývania

plochy bývania - NÁVRH

plochy lesa

plochy poľnohospodárskej výroby

plochy priemyselnej výroby

plochy priemyselnej výroby - NÁVRH

plochy rekreácie

plochy rekreácie - NÁVRH

plochy špecifickej zelene

vodné plochy

cyklotrasa návrh zmena 1/2024

NÁVRH

ÚZEMNÝ PLÁN OBCE TVRDOŠOVCE

ZMENA 1/2024

OBSTARÁVATEĽ : TVRDOŠOVCE

SPRACOVATEĽ : A5 ATELIÉR ARCHITEKTÚRY A URBANIZMU TRNAVA


ŠIRŠIE VZŤAHY

ING.ARCH. PETER ODNAGA; ING.ARCH. TAMARA ČENDULOVÁ


1:50 000

1

05/2026

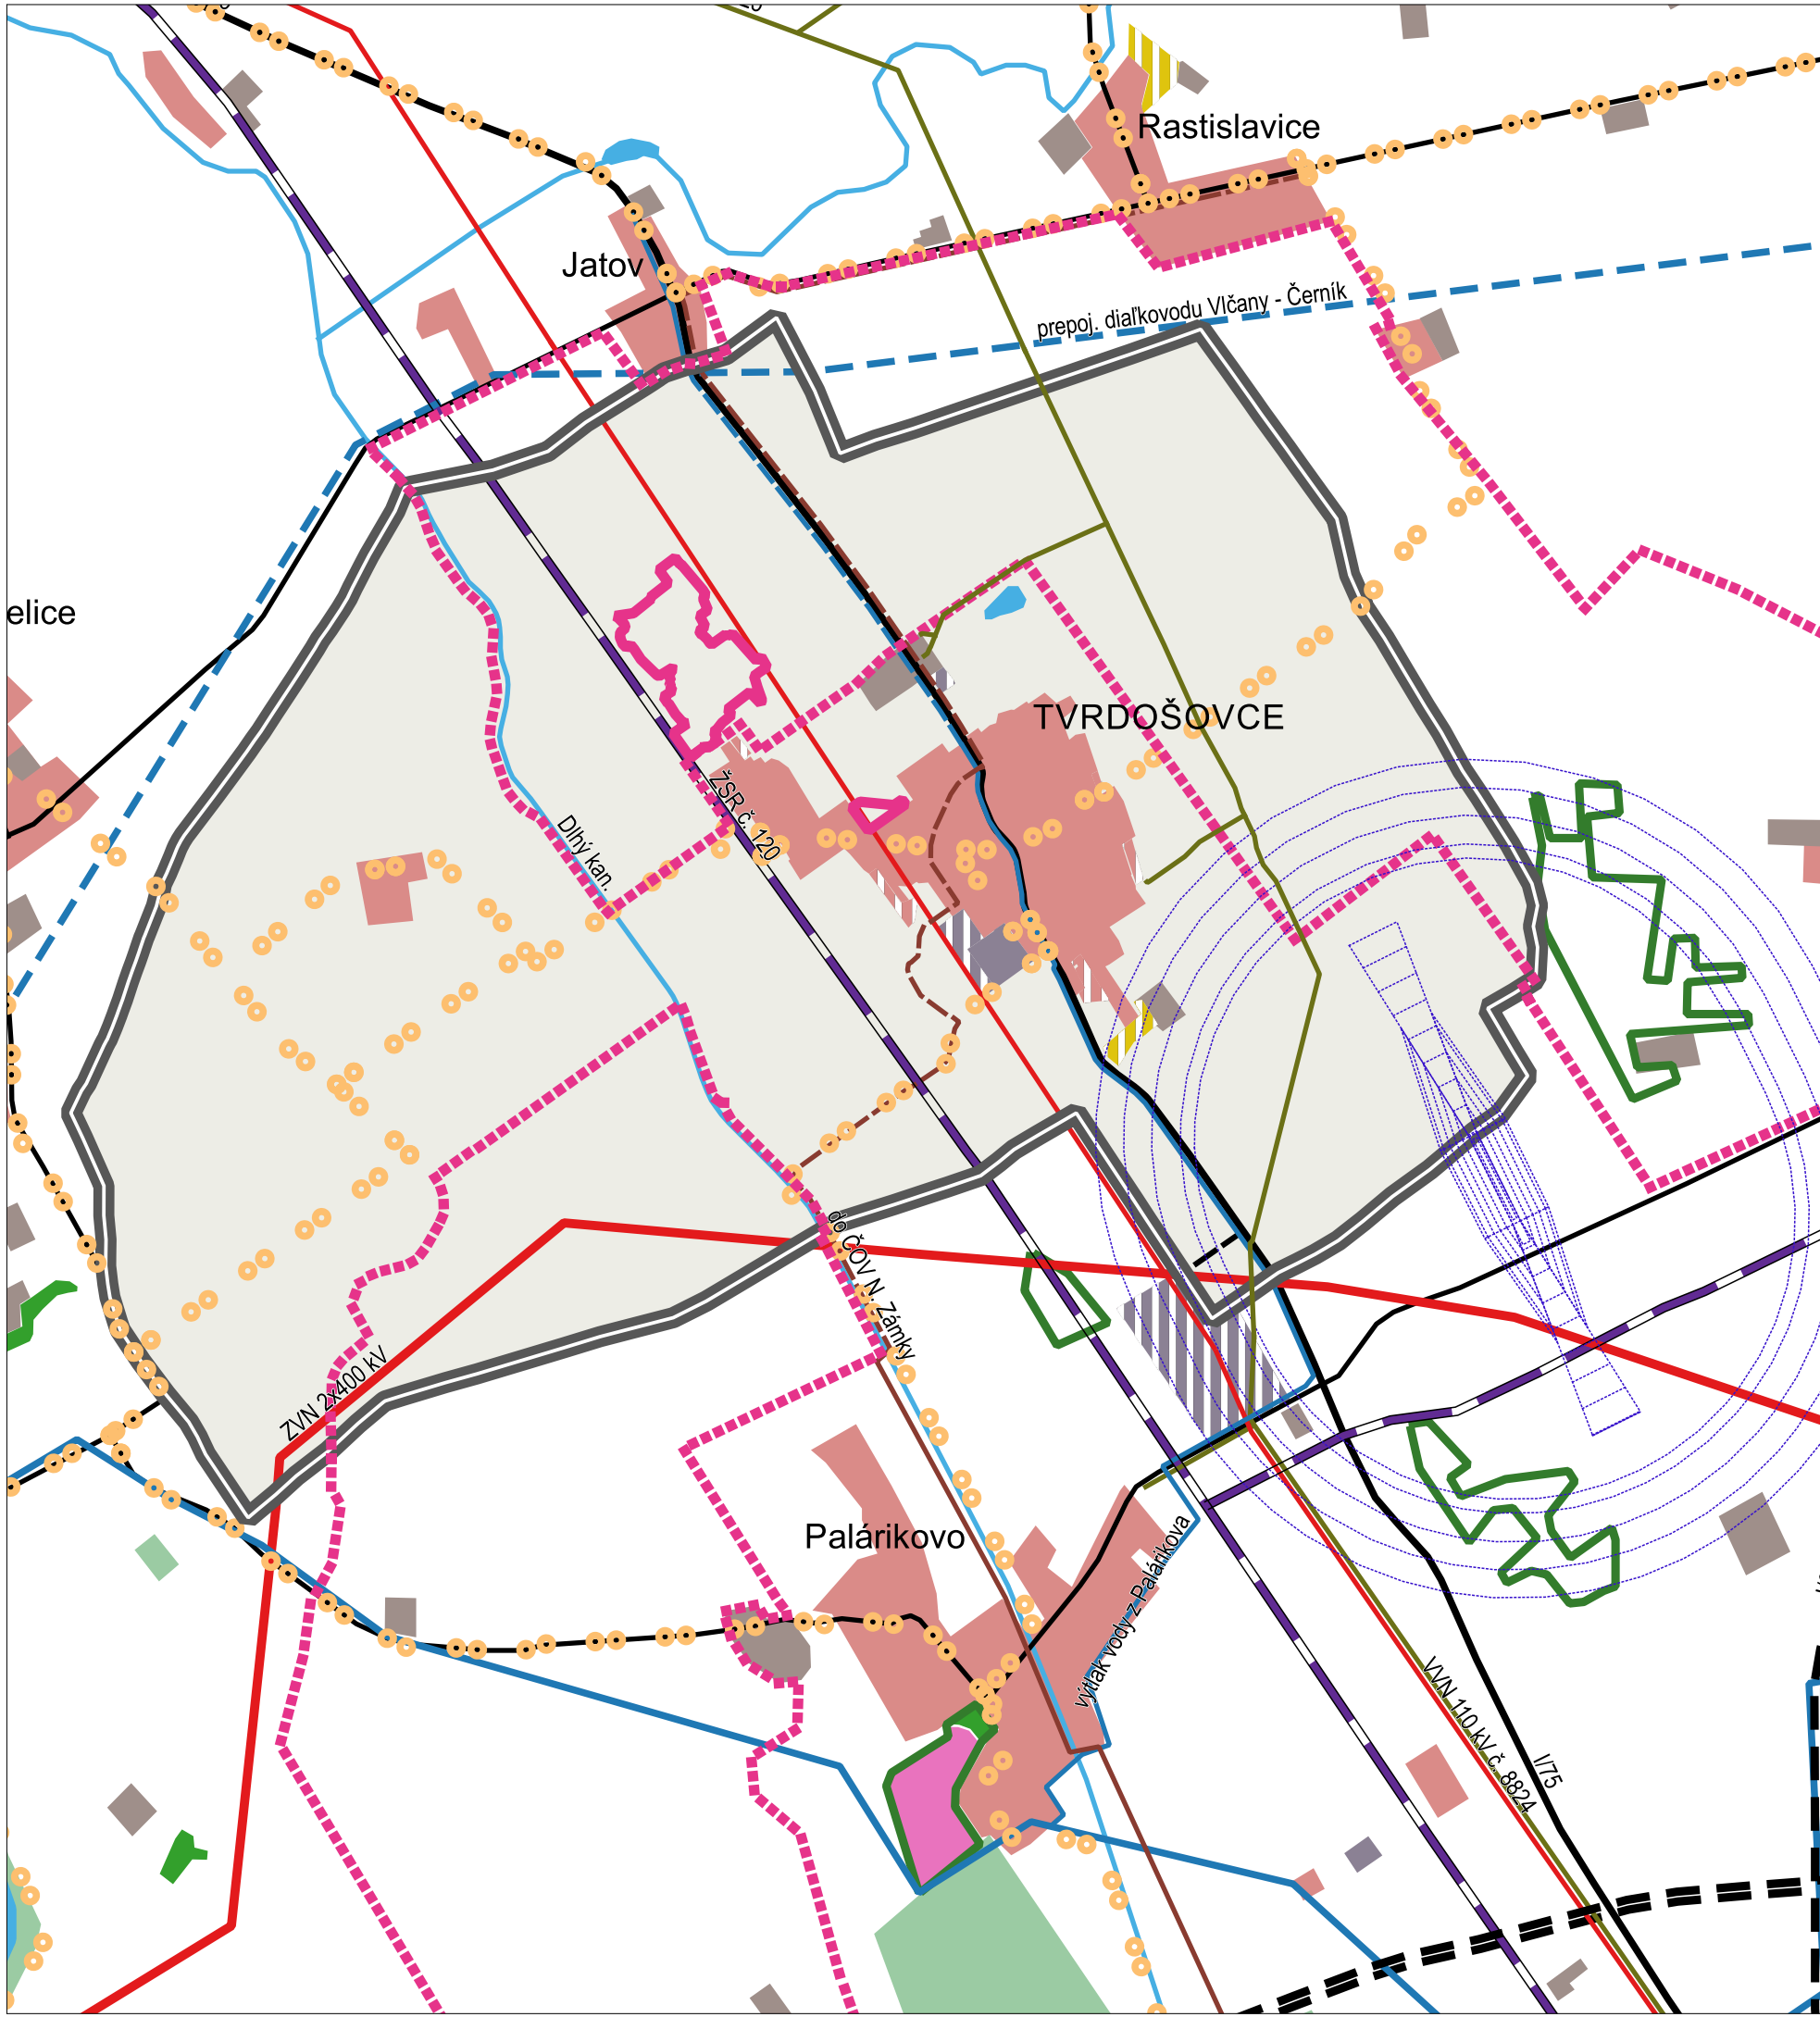

- Legenda
- hranica riešeného územia (= k.ú. Tvrdosovce)
 - územie európskeho významu (ÚEV)
 - chránené vtáčie územie (CHVÚ)
 - maloplošné chránené územia
 - vodné toky
 - rýchlostná cesta - NÁVRH
 - cesty I.-III. triedy
 - cesty I.-III. triedy - NÁVRH
 - železnica
 - železnica - NÁVRH
 - cyklotrasa - NÁVRH
 - vysokotlakové plynovody
 - elektrické vedenie ZVN 400 kV
 - elektrické vedenie VN 110 kV
 - diaľkový vodovod
 - diaľkový vodovod - NÁVRH
 - vodovod
 - vodovod - NÁVRH
 - splašková kanalizácia
 - splašková kanalizácia - NÁVRH
 - ochranné pásma (prekážkové roviny) letiska
 - plochy obč. vybavenia nadreg. a reg. význ.
 - plochy bývania
 - plochy bývania - NÁVRH
 - plochy lesa
 - plochy poľnohospodárskej výroby
 - plochy priemyselnej výroby
 - plochy priemyselnej výroby - NÁVRH
 - plochy rekreácie
 - plochy rekreácie - NÁVRH
 - plochy špecifickej zelene
 - vodné plochy

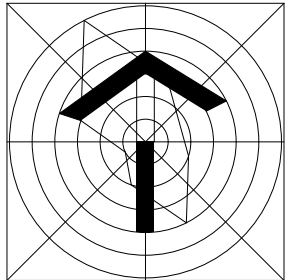

NÁVRH

ÚZEMNÝ PLÁN OBCE TVRDOŠOVCE
ZMENA 1/2024

OBSTARÁVATEĽ : TVRDOŠOVCE
SPRACOVATEĽ : A5 ATELIÉR ARCHITEKTÚRY A URBANIZMU TRNAVA


ŠIRŠIE VZŤAHY

ING.ARCH. PETER ODNOGA; ING.ARCH. TAMARA ČENDULOVÁ

1:50 000

1

05/2026

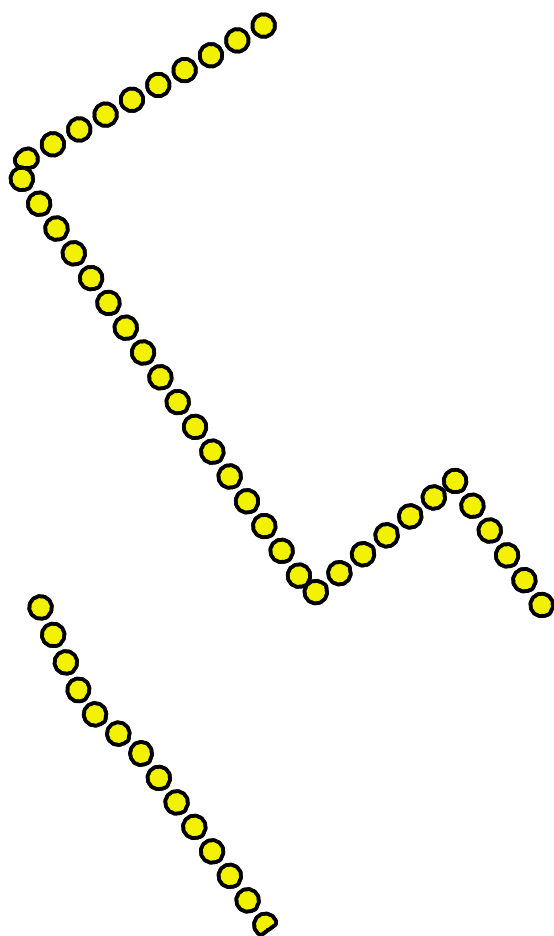

●●●●●● cyklotrasa návrh zmena 1/2024