
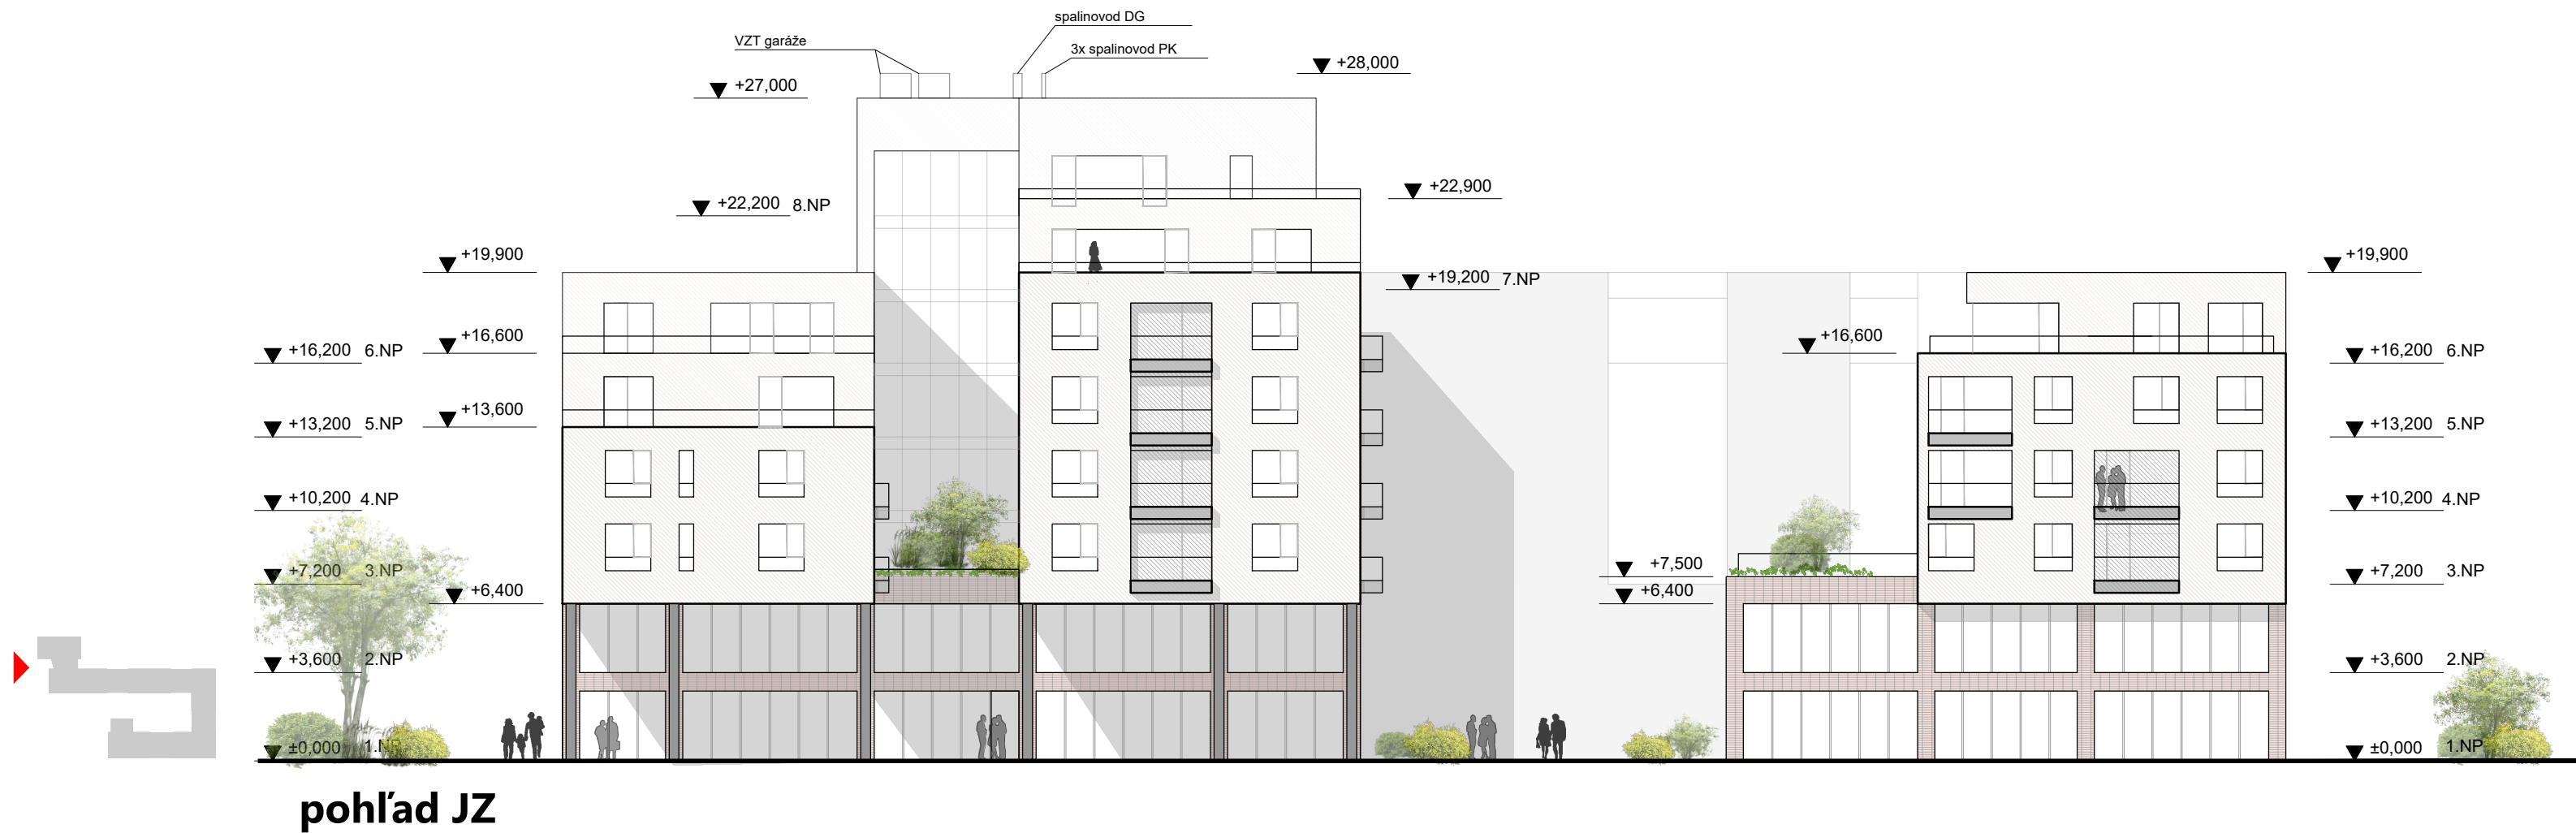
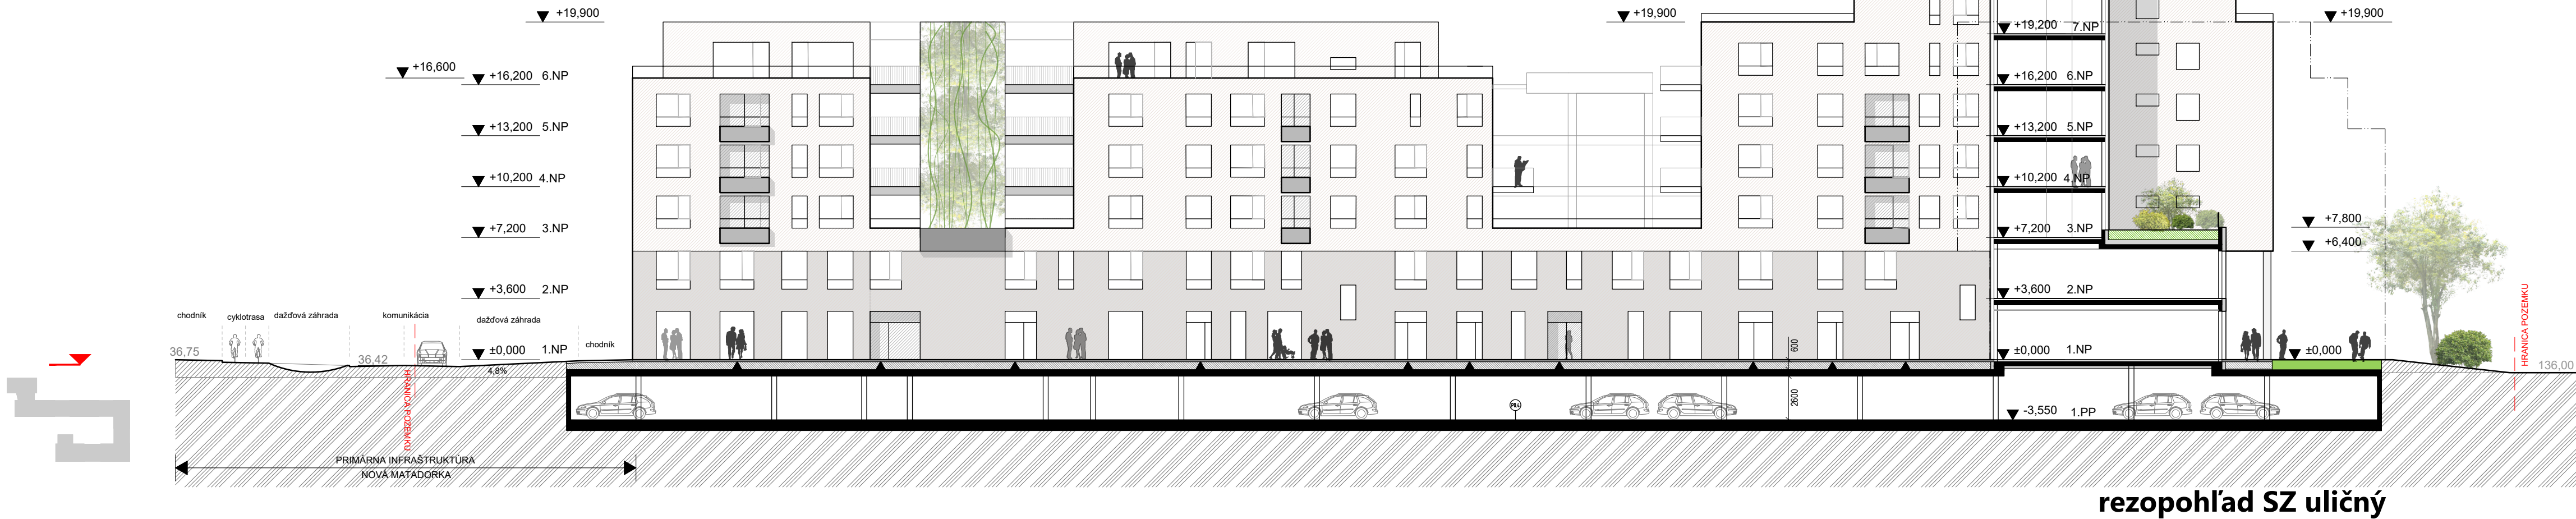
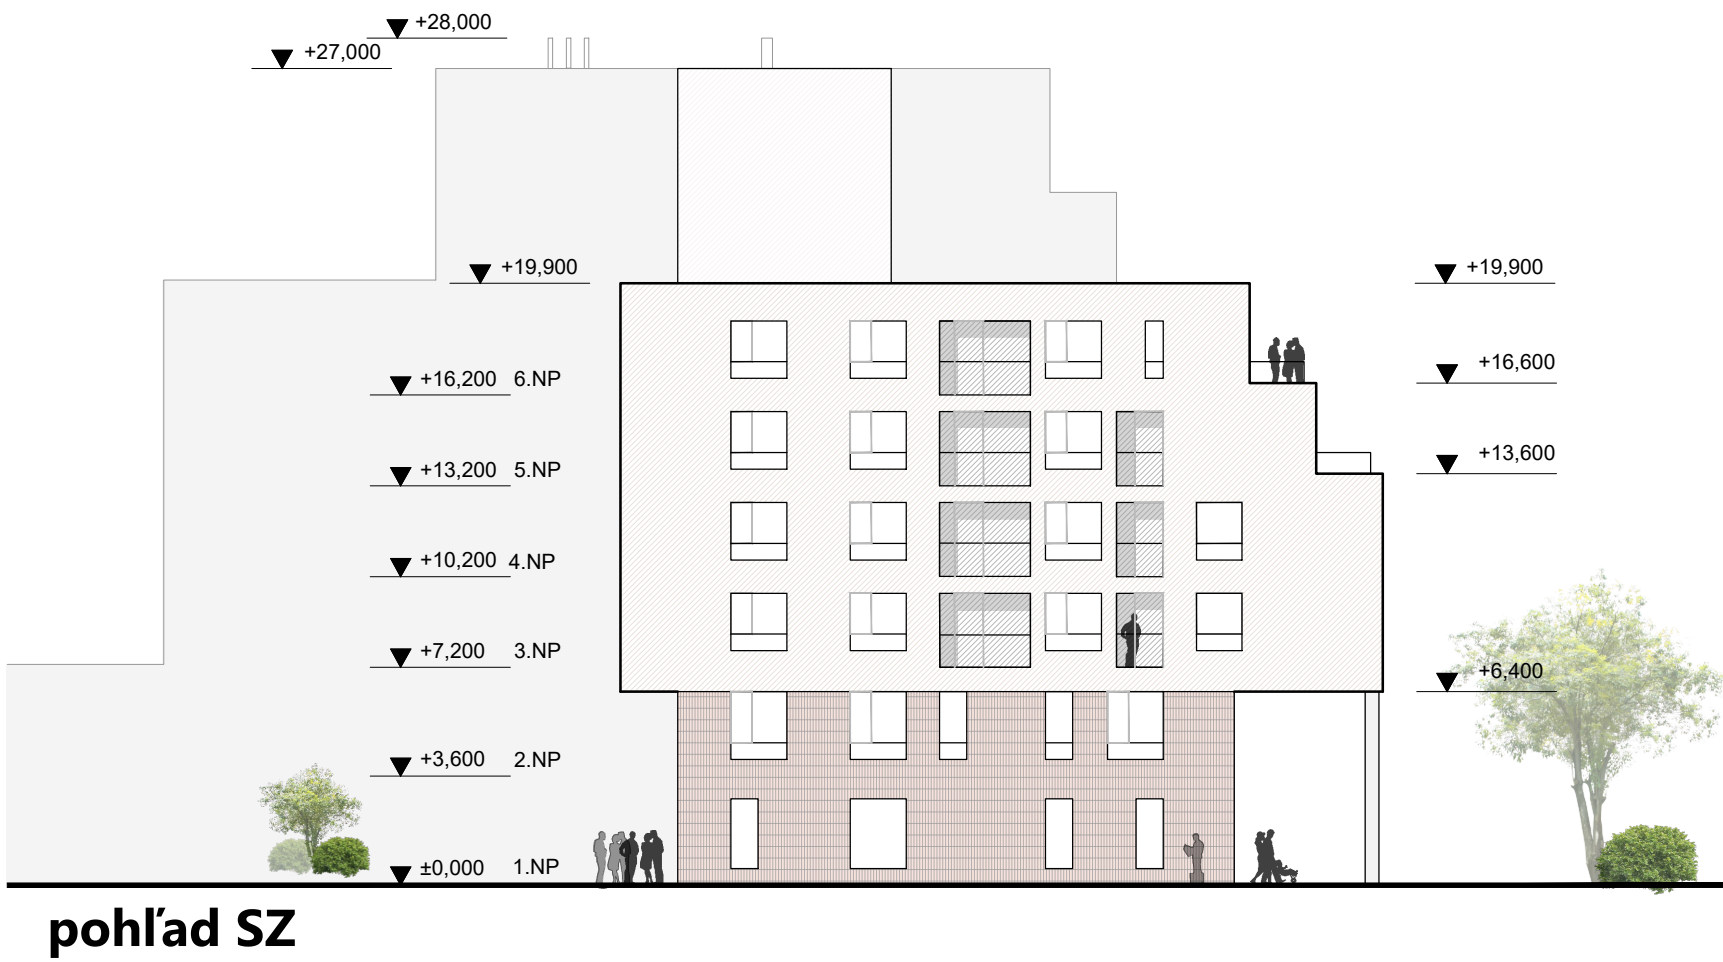


Pohľady

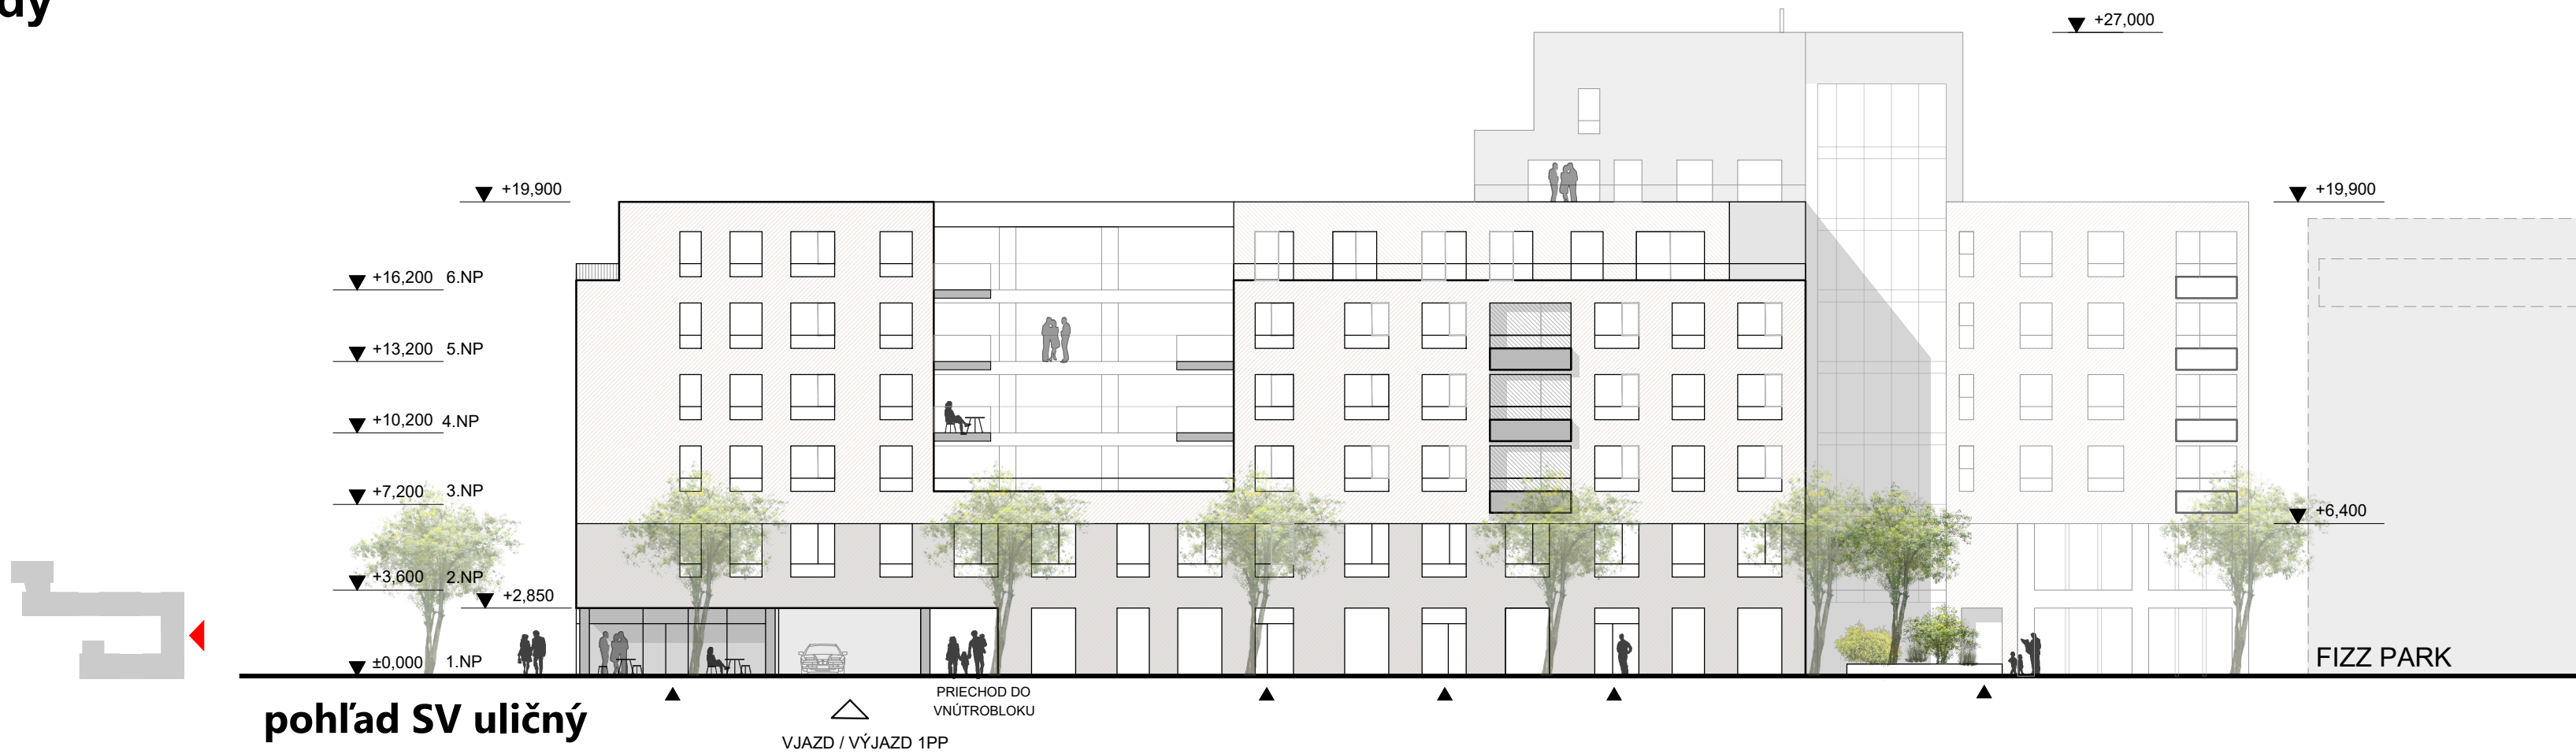

- LEGENDA MATERIÁLOV
- FASÁDNA OMIETKA VÁPENNO-CEMENTOVÁ, HR. ZRŇA 1MM
 - FASÁDNA HRUBOZRNÁ OMIETKA VÁPENNO-CEMENTOVÁ, HR. ZRŇA 3-5MM
 - TEĽOVÝ OBLAD, KLADENÝ POOLA POHRAZU
 - BETONOVÝ POVRCH
 - ZASKLENÉ STENY A OKNA

NÁZOV PROJEKTU					±0,000=136,75 m.n.m. Bpiv				
Bytový komplex Green Yards Bratislava Petržalka					collégium				
STAVEBNÍK		Imbrolia Investments, s.r.o. Zahradnícka 172, 821 08 Bratislava		MIESTO STAVBY Antoni Duvvaya Bratislava Petržalka OKRES/OBEC Petržalka		PEČATKA A PODPIS			
AUTORI		GENERALNÝ PROJEKTANT		KAT.ÚZEMIE					
Ing. arch. Peter Brezina Ing. arch. Mária Orman Ing. arch. Katarína Lupáková Ing. arch. Peter Suchánsky		Architektonická dielňa COLLEGIUM, s.r.o. Mierová 161 821 08 Bratislava, SR +421 855 328 405 www.collegium.sk arch@collegium.sk Ing. arch. Peter Suchánsky		ZOPOVEŇNÝ PROJEKTANT ČASŤI Architektonická dielňa COLLEGIUM, s.r.o. Ing. arch. Peter Suchánsky					
HFP		PROJEKTOVÝ TIM		Ing. arch. Peter Brezina Ing. arch. Katarína Lupáková Ing. arch. Mária Orman Ing. arch. Peter Suchánsky Ing. arch. Daria Populavová					
STUPEŇ DOKUMENTÁCIE		STAVEBNÝ ZÁMER			OZN. STUPŇA PD				
ČASŤ PROJEKTU		D - DOKUMENTÁCIA STAVEBNÝCH OBJEKTŮV			SZP				
		D.1.1 ARCHITEKTONICKO - STAVEBNÉ RIEŠENIE			PROFESIA				
					ASR				
					STAVEBNÝ OBJEKT				
					SO 03				
NÁZOV VÝKRESU		POHLADY			REVÍZIA				
ČÍSLO VÝKRESU		xxx SZP 01 1120 S03 ASR 013 POH 00			SADA				
ARCH.ČÍSLO		ZÁKAZKA ČÍSLO		FORMÁT		MIERKA		DÁTUM	
_ARCH_2026		xxxx-PS		x A4		1:250		01/2026	