


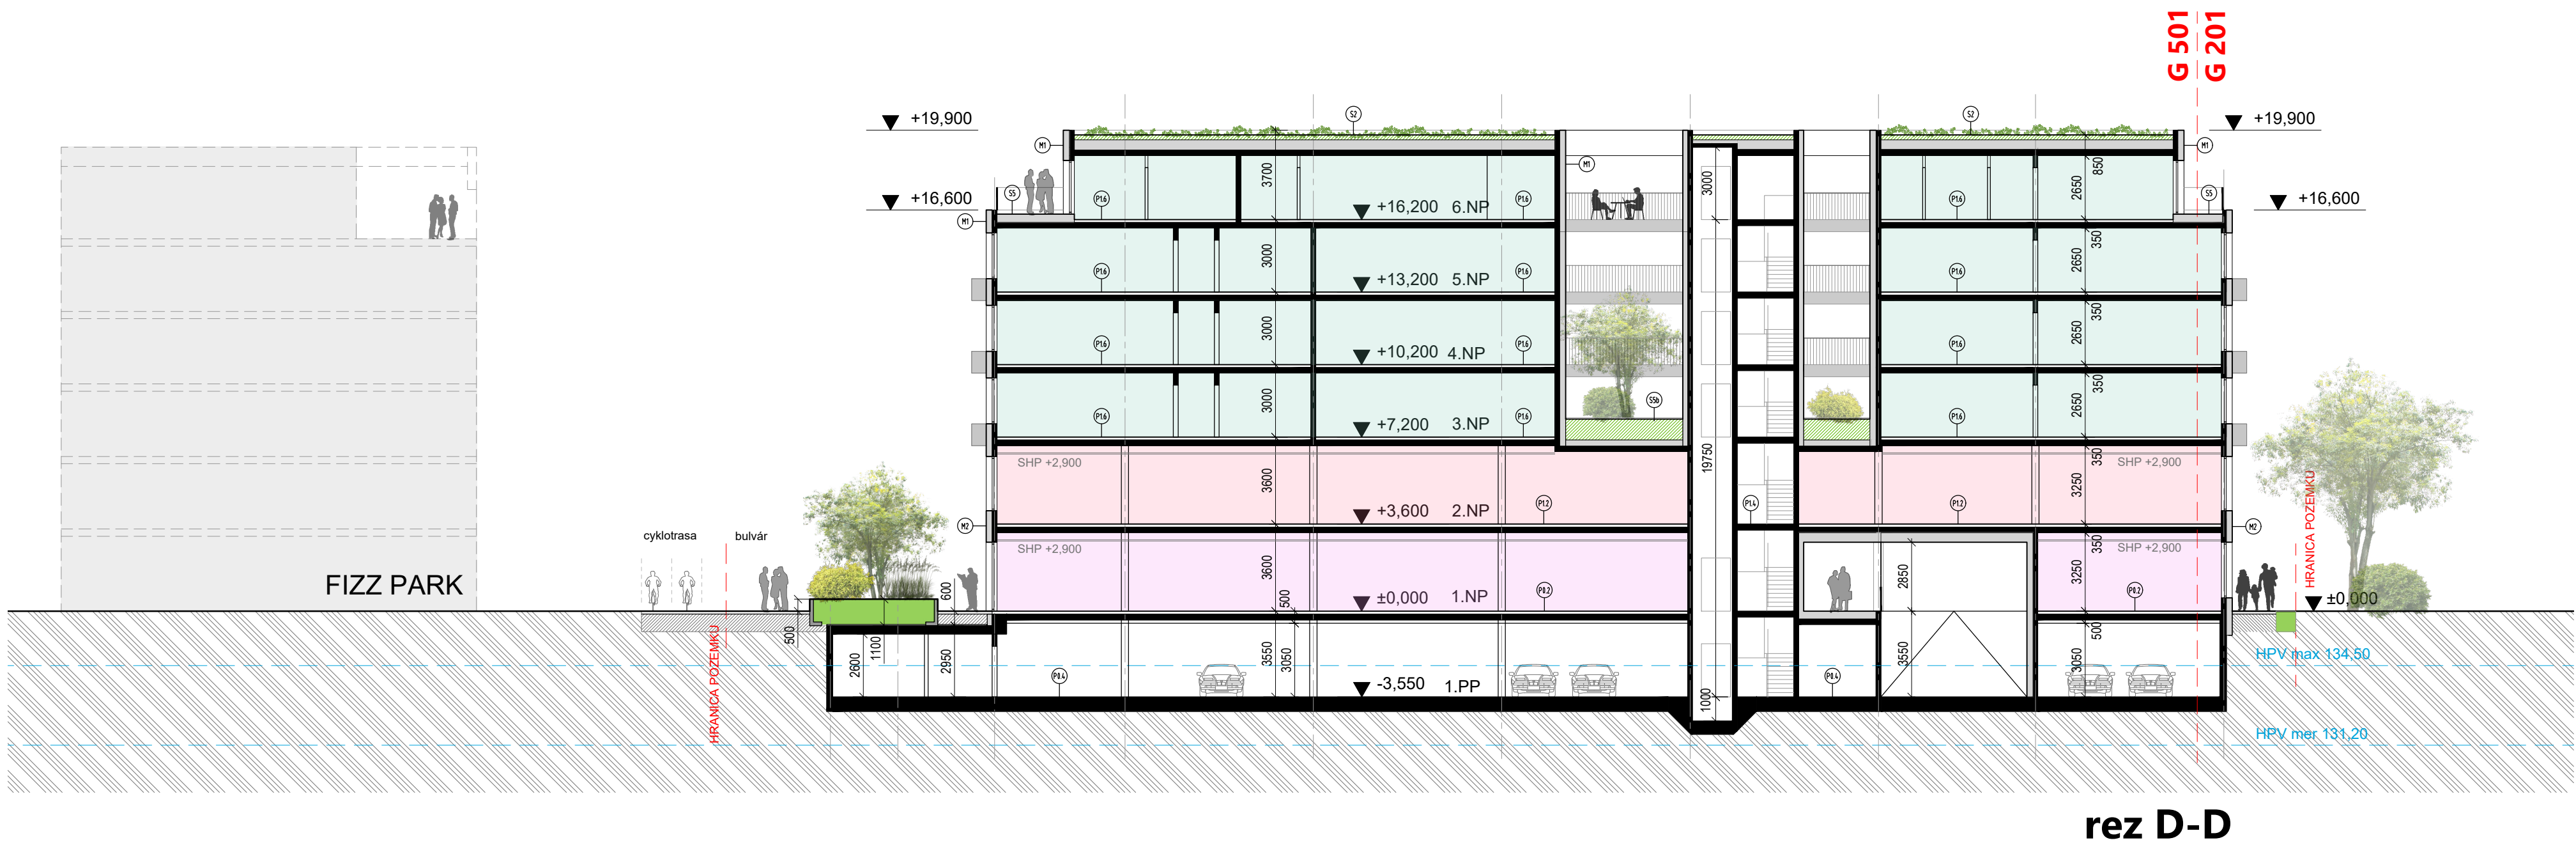

rez D-D




rezopohľad E-E



rez F-F

- LEGENDA**
- OBČIANSKA VYBAVENOSŤ - PRIESTORY NA PRENÁJOM OBČIANSKEJ SLUŽBY
 - OBČIANSKA VYBAVENOSŤ - ATELIERY, KANCELARIE
 - BYTY
 - SPOLOČNÉ PRIESTORY - BYTOVÝ DOM
 - SUBSTRÁT NAD KONŠTRUKCIAMI POČESNÉHO POHLADA
 - SUBSTRÁT VEGETAČNÝCH STRECH
 - SKLADBA SPEVNENEJ PLOCHY NAD KONŠTRUKCIU 1PP
 - POVODNÝ TERÉN
 - UPRAVENÝ TERÉN
 - NOŠNÉ ŽELEZOBETONOVÉ KONŠTRUKCIE
 - AKUSTICKÉ MUROVANE DELICE KONŠTRUKCIE H=200, 250mm
 - SKLADBA FASÁDNEHO SYSTÉMU
 - konštrukcia základy max. šírka 14-220mm, základna omešča / TEPELNÁ ZOLÁČKA V KONŠTRUKCII STRECHY

- LEGENDA MATERIÁLOV**
- FASÁDNA OMEŠKA VAPENO-CEMENTOVÁ, HR. ŽRNA 1MM
 - FASÁDNA HRUBOZRNATÁ OMEŠKA VAPENO-CEMENTOVÁ, HR. ŽRNA 2-3MM
 - TEHLŔOVÝ OBLKAD. KLADENÝ POOLÁ POHLADU
 - BETÓNŔOVÝ POVRCH
 - ZASKLENÉ STĚNY A OKNA

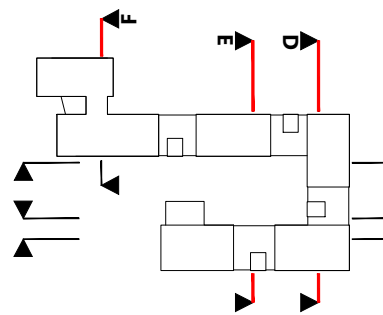

±0,000=136,75 m.n.m. BpV

NÁZOV PROJEKTU				Bytový komplex Green Yards Bratislava Petržalka		collégium	
STAVEBNÍK	Imbrolia Investments, s.r.o. Záhradnícka 72, 821 08 Bratislava		Miesto STAVBY	Antonia Dunajská Bratislava Petržalka		PEČATKA A PODPIS	
			OKRES/OBEC	Bratislava V			
			KAT. ÚZEMIE	Petržalka			
AUTORI	GENERALNÝ PROJEKTANT Architektonická dielňa COLLEGIUM, s.r.o. Mierová 161 821 05 Bratislava, SR +421 905 328 409 www.collegium.sk arch@collegium.sk Ing. arch. Peter Suchančík		ZOPOVEŇNÝ PROJEKTANT ČASŤI	Architektonická dielňa COLLEGIUM, s.r.o. Ing. arch. Peter Suchančík			
	HP		PROJEKTOVÝ TÍM	Ing. arch. Peter Brezina Ing. arch. Katarína Luptáková Ing. arch. Miroslav Goman Ing. arch. Peter Suchančík Ing. arch. Dana Procházková			
STUPEŇ DOKUMENTÁCIE	STAVEBNÝ ZÁMER				OZN. STUPŇA PD	SZP	
ČASŤ PROJEKTU	D - DOKUMENTÁCIA STAVEBNÝCH OBJEKTŮV D.1.1 ARCHITEKTONICKO - STAVEBNÉ RIEŠENIE				PROFESIA	ASR	
					STAVEBNÝ OBJEKT	SO 03	
NÁZOV VÝKRESU	REZY DD, EE, FF				REVÍZIA		
ČÍSLO VÝKRESU	xxx SZP 01 1120 S03 ASR 012 REZ 00				SADA		
ARCH.ČÍSLO	ZÁKAZKA ČÍSLO	FORMÁT	MIERKA	DÁTUM			
_ARCH_2026	xxxx PS	x A4	1 : 200	01/2026			