


ÚPN VÚC Trenčianskeho kraja v znení zmien a doplnkov č.3
Komplexný urbanistický návrh v úplnom znení

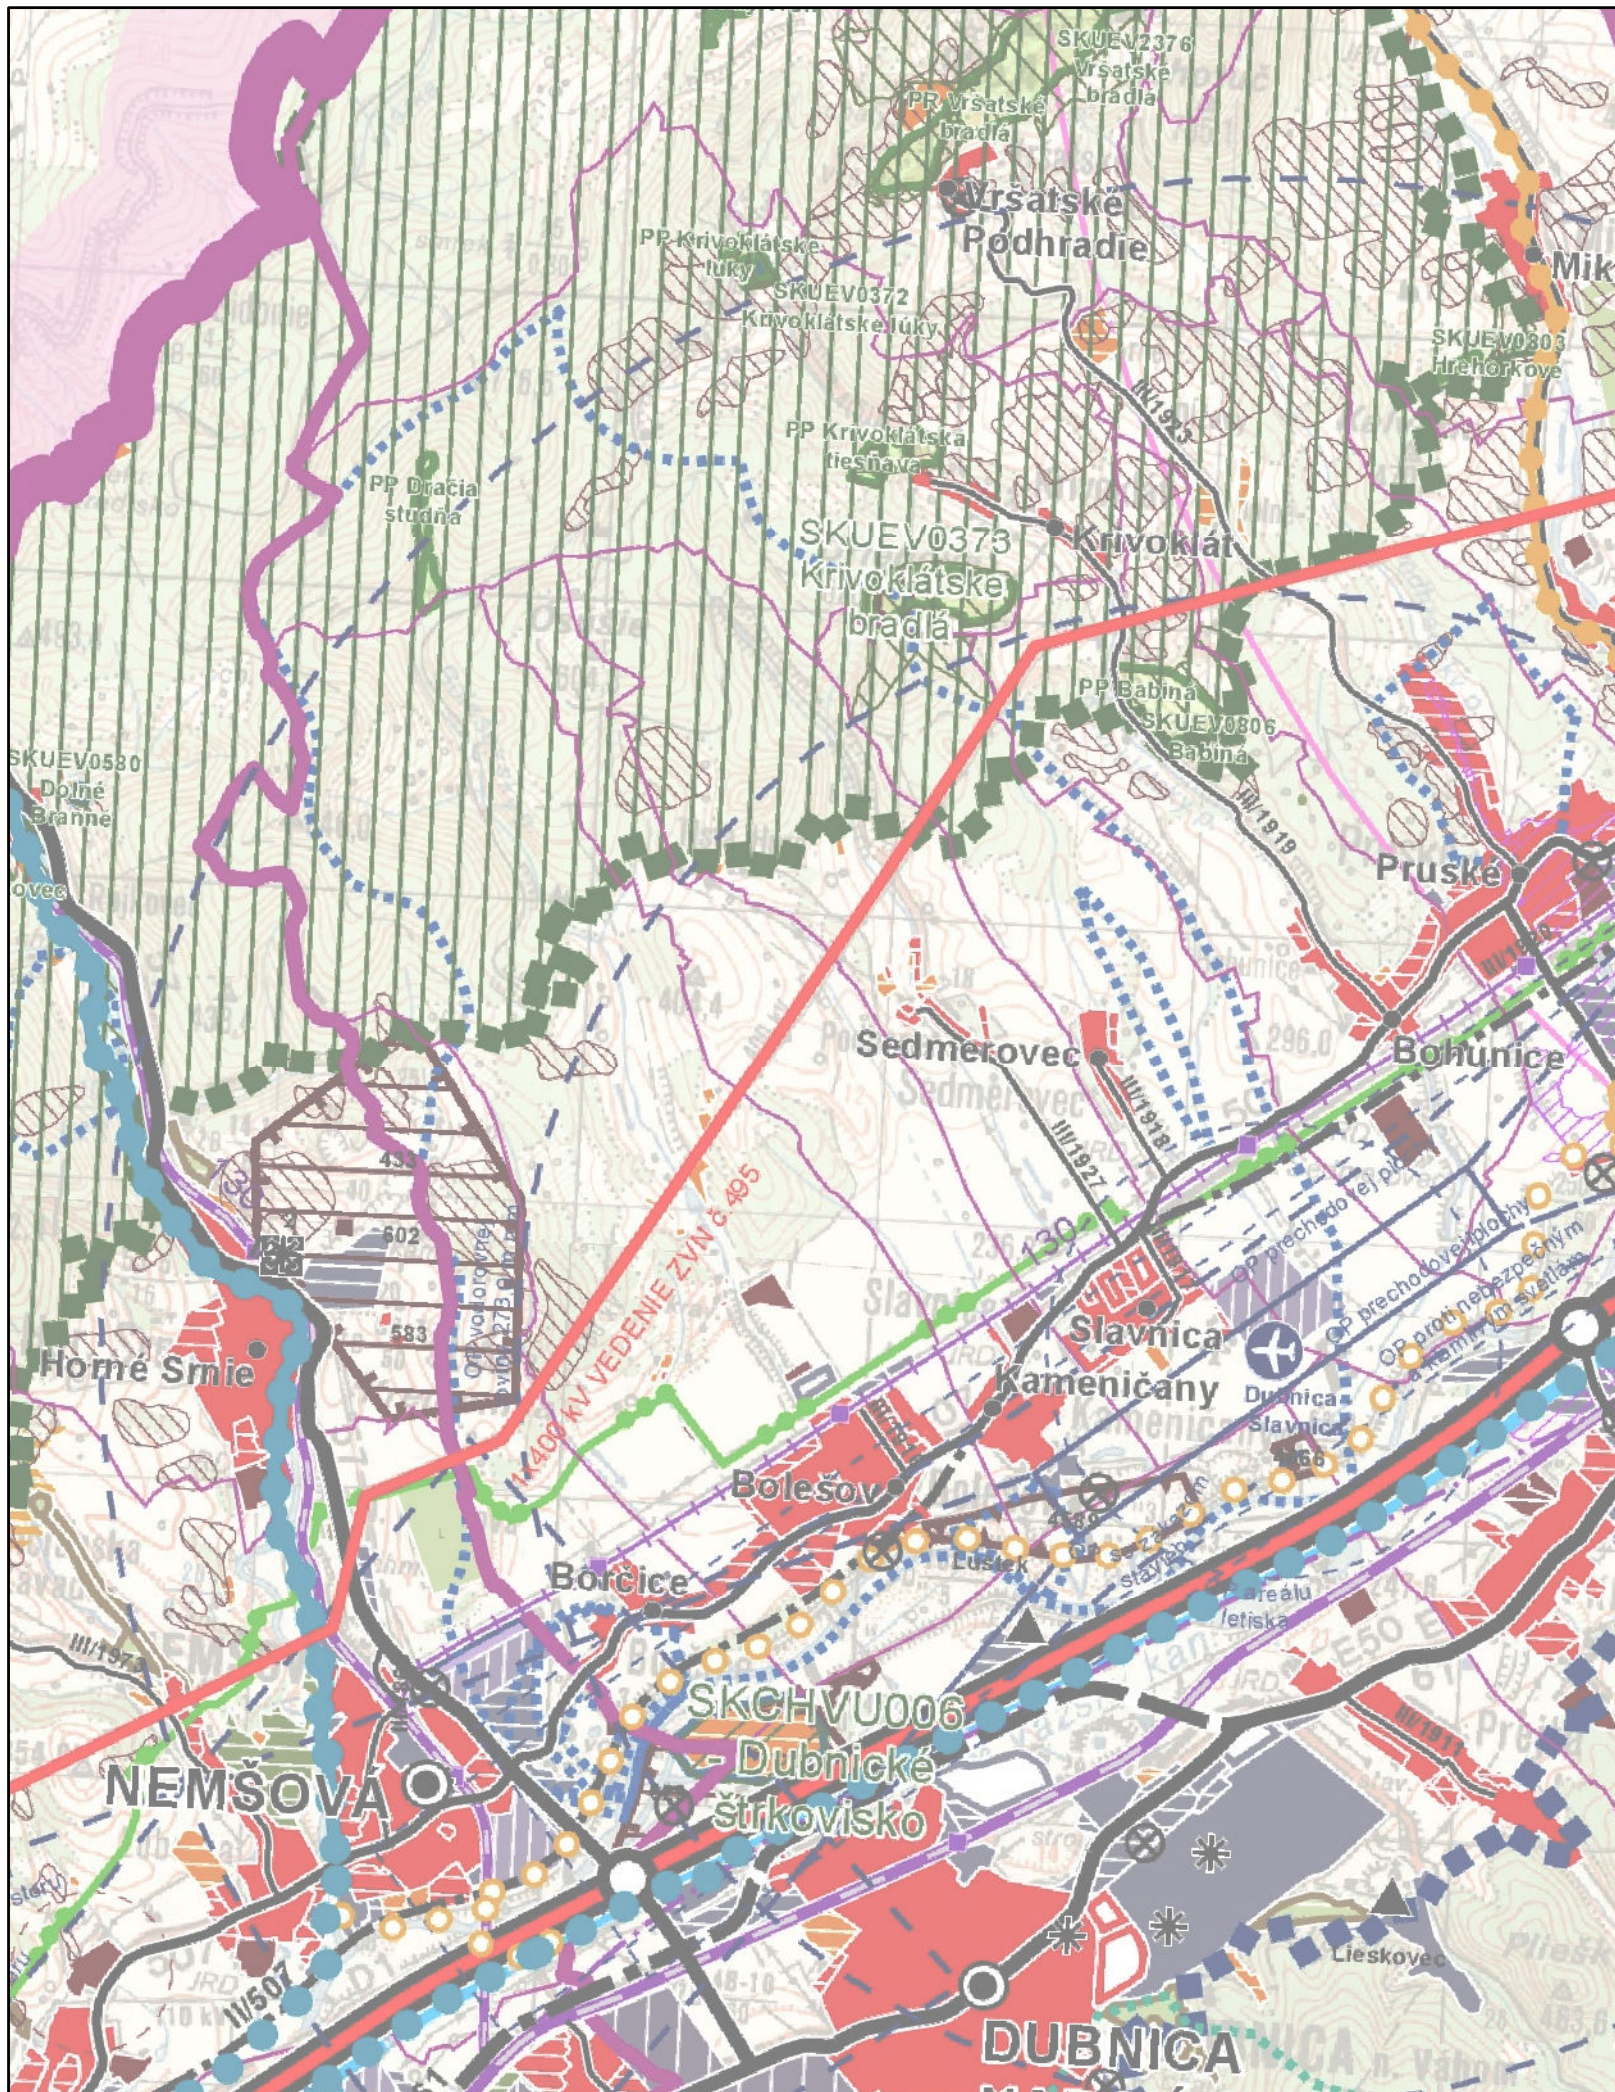

diaľnice
 stav
 rýchlostné cesty
 stav
 návrh
 výřad
 diaľničný privádzač
 stav
 návrh
 výřad
 cesty I. triedy
 stav
 návrh
 výřad
 cesty II. triedy
 stav
 návrh
 výřad
 cesty III. triedy
 stav
 návrh
 výřad
 mimodimenzionálne križovatky
 diaľnic a rýchlostných ciest
 stav
 návrh
 výřad

	hranica kraja		cyklistická a cykloturistická sieť
	hranica okresu		cyk. etická komunikácia - stav
	hranica obce		cyk. etická komunikácia - návrh
	nádso		koridor cyklistickej komun. siete a výhled
	obec		cyklocesta - stav
	ochranné pásmo NKP		cyklocesta - návrh
	priemyselné parky		cyklocesta - výhled
	obdobzárneho významu - návrh		ochranné pásmo lesísk
	región alebo významu - návrh		so zákazom stavieb, stav
	mimodrovoťové križovatky		s výškovým obmedzením, stav
	diaľnica a rýchlostných ciest		celistvá sieť
	stav		veľkoplošne chránené územie
	návrh		chránené krajinné oblasť - stav
	výhled		NATURA 2000
	ciest I. triedy		územie európskeho významu - návrh
	stav		mokrade
	návrh		mokrade národneho významu - stav
	výhled		mokrade regionálneho významu - plánová - stav
	cestná sieť		bežovú - návrh
	diaľnica		chránené kozískové územie (CHLU)
	stav		stav
	rýchlostných ciest		loziská nevyťažovaných nerastov (LNN)
	stav		stav
	návrh		stav
	výhled		stav
	diaľnicový prívádzací		stav
	stav		stav
	návrh		stav
	výhled		stav
	ciest I. triedy		stav
	stav		stav
	návrh		stav
	výhled		stav
	ciest II. triedy		stav
	stav		stav
	návrh		stav
	výhled		stav
	ciest III. triedy		stav
	stav		stav
	návrh		stav
	výhled		stav
	železničné trate medzinárodné		stav
	stav		stav
	návrh		

ZMENY A DOPLNKY Č. 1 - NÁVRH

OBSTARÁVATEL : OBEC KAMENIČANY OSO S2 SZ : ING. MARTA SLÁMKOVÁ	SPRACOVATEL : URBIZ s.r.o. ZODPOVEDNÝ RIEŠITEĽ ING: ARCH: ZDENA BRŽÁ	GRAFICKÉ SPRACOVANIE : ING. MILAN HODAS	MIERKA : 1 : 50 000 DÁTUM : JÚN 2026
NÁZOV VÝKRESU : ŠIRŠIE VZŤAHY			1

Použitý podklad: ÚPN VÚC Trenčianskeho kraja v znení zmien a doplnkov č.3 - výrez