


etapa: NÁVRH

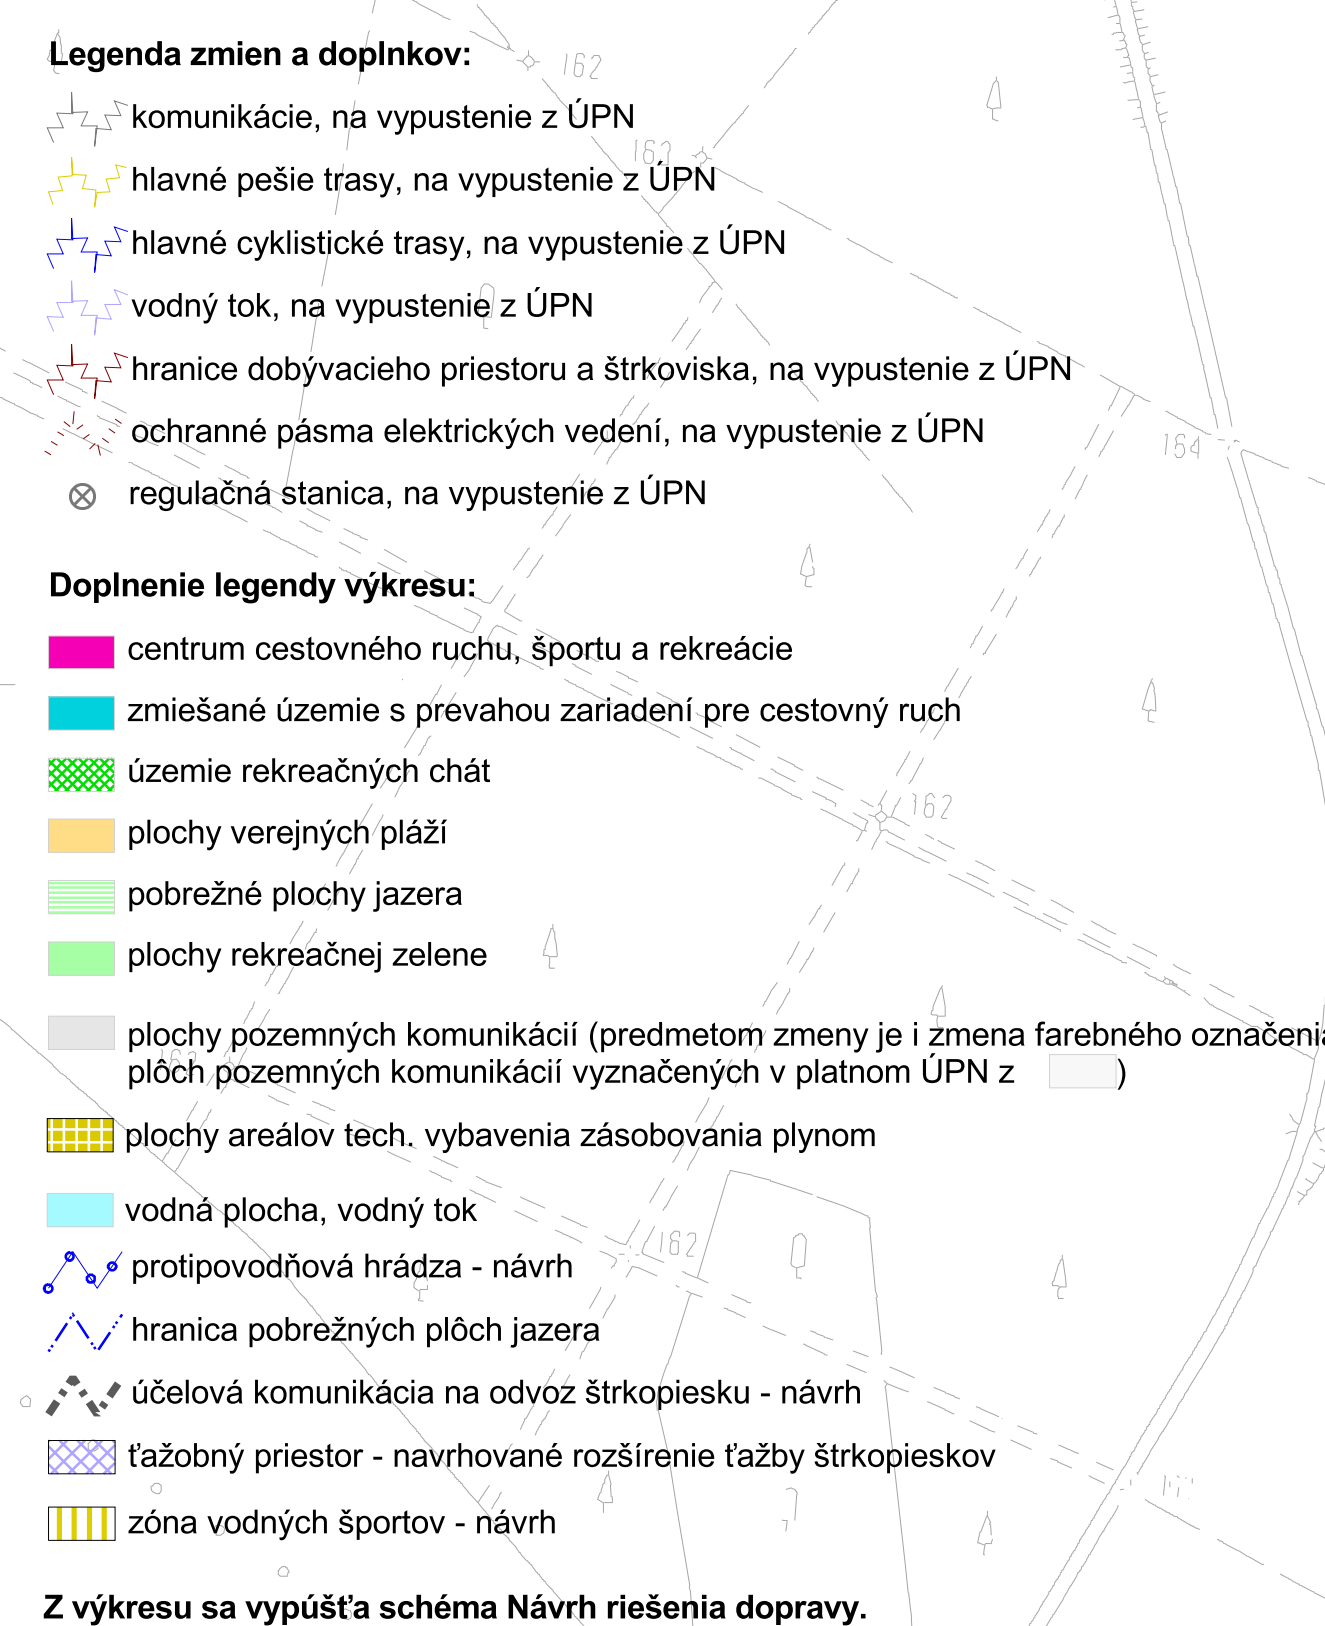

Z výkresu sa vypúšťa schéma Návrh riešenia dopravy

Komplexný urbanistický návrh M 1 : 5 000

M 1 : 5 000

2b

Obstarávateľ: Mesto Gbely
Hlavný riešiteľ: Ing. arch. Petra Adamczaková

jún 2026