
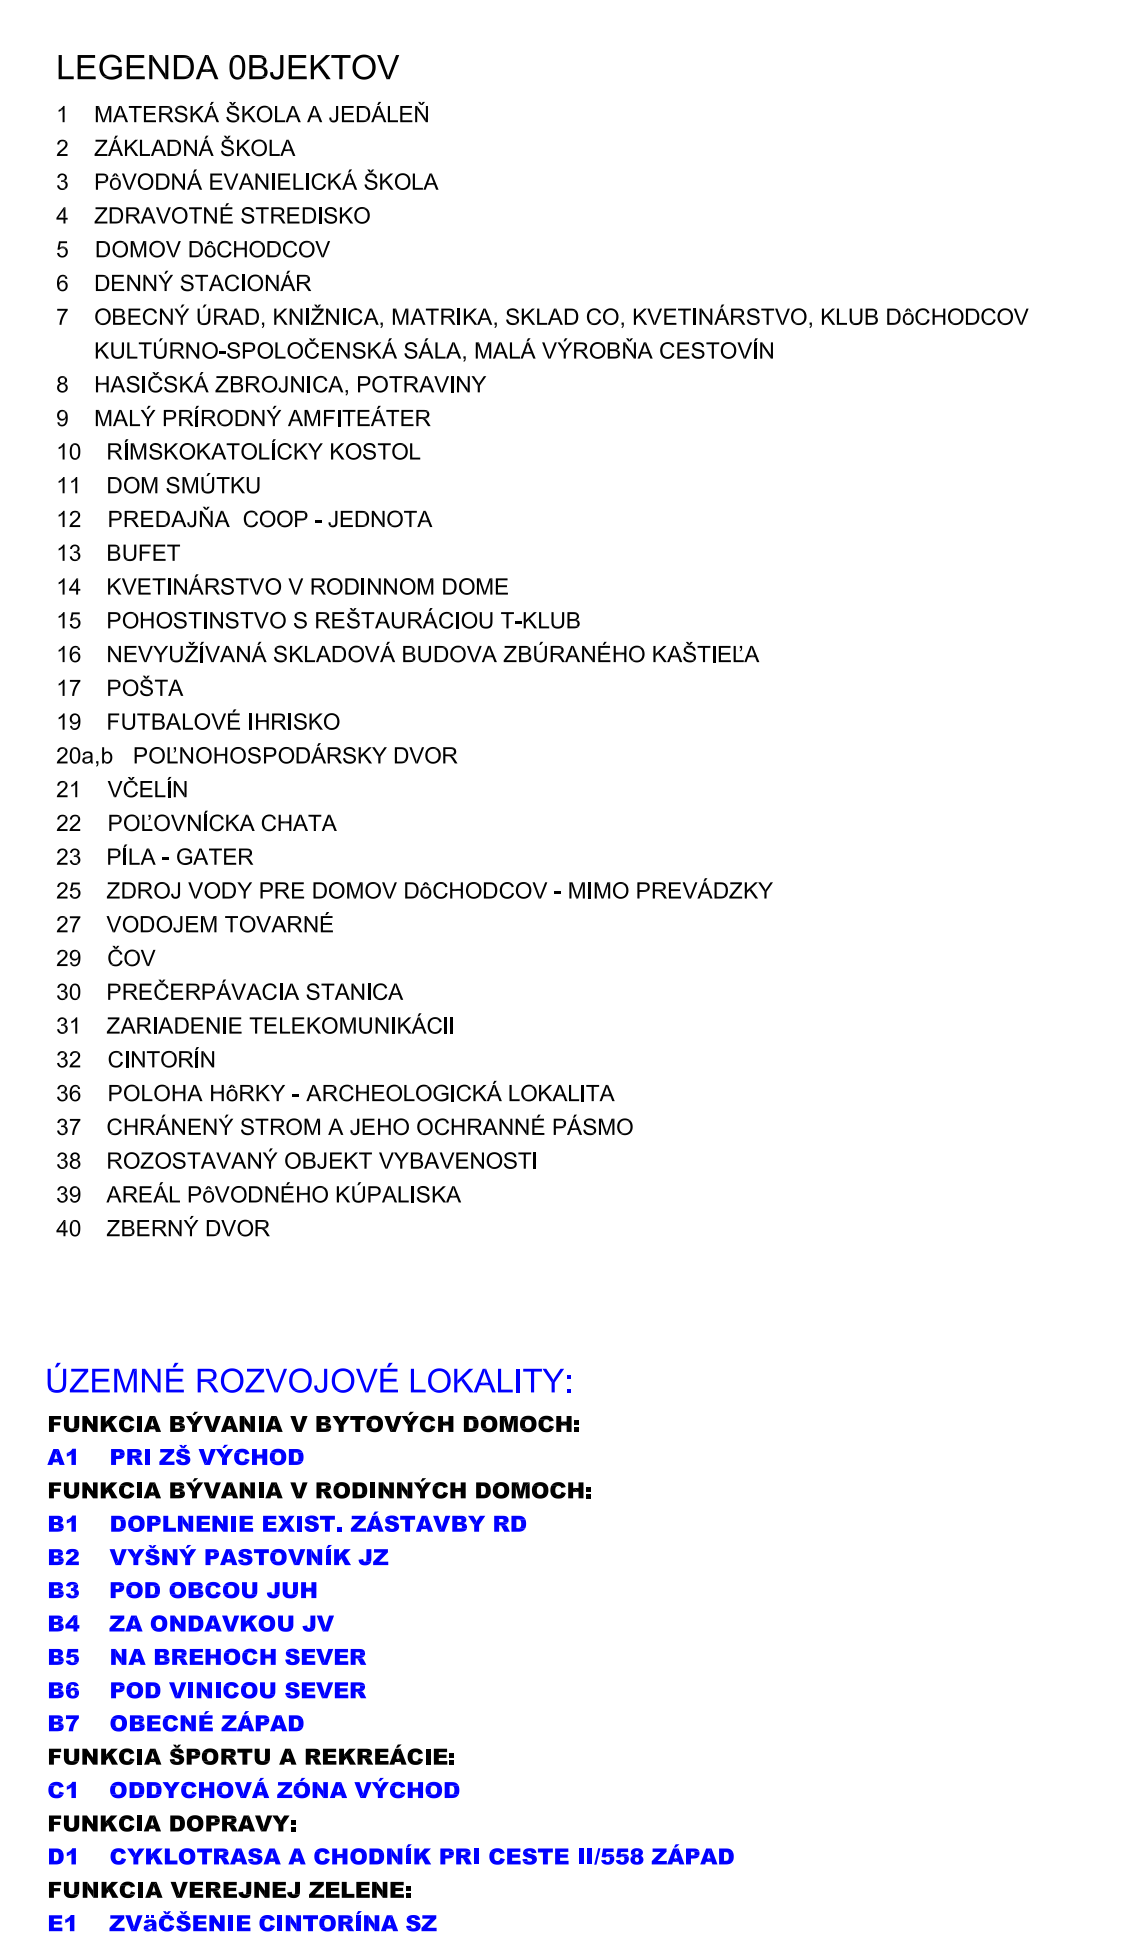


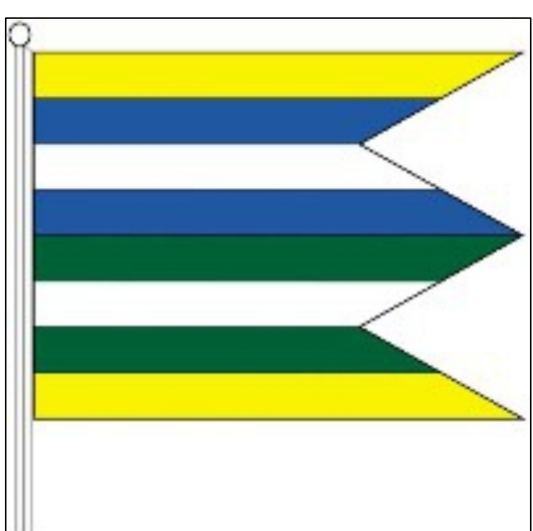

STAV	NÁVRH	VÝKAD
		HRANICA KATASTRÁLNEHO ÚZEMIA A SÚČASNE RIEŠENÉHO ÚZEMIA
		HRANICA ZASTAVANÉHO ÚZEMIA OBCE K 1.1.1990
		HRANICA OCHRANNÝCH PÁSIEM VŠETKYCH DRUHOV
		MIESTNE BIKODRIDORY
		REGIONÁLNE BIKODRIDORY
		ZAREGISTROVANÉ ZOSUVY
		RADÓNÓVE RIZIKO NÍZKE
		RADÓNÓVE RIZIKO STREDNÉ
		PLOCHY RODINNÝCH DOMOV
		PLOCHY BYTOVÝCH DOMOV
		FUNKČNÉ ZMIEŠANÉ PLOCHY-BÝVANIE A VYBAVENOSŤ
		FUNKČNÉ ZMIEŠANÉ PLOCHY-POĽNOHOSP. A PRIEM. VÝROBY
		PLOCHY OBČANSKEJ VYBAVENOSTI A SOCIÁLNEJ INFRAŠTRUKTÚRY
		PLOCHY ŠPORTU
		PLOCHY REKREAČIE
		PLOCHY V LESOPARKU - ZMIEŠANÉ PLOCHY ŠPORTU A REKREAČIE
		PLOCHY VÝROBY A SKLADOV
		PLOCHY ZARIADENÍ TECHNICKEJ VYBAVENOSTI
		PLOCHY ZARIADENÍ POĽNOHOSPODÁRSKEJ VÝROBY - AREÁLY
		PLOCHY CINTORÍNA
		PLOCHY AREÁLOVÝ ZELENE S OBMEDZENÝM PRÍSTUPOM
		PLOCHY VEREJNEJ ZELENE PARKOVOU UPRAVENEJ
		PLOCHY OBYTNÉJ ZELENE PRI ROD.DOMOCH
		PLOCHY SPRÍEJ.VODNEJ ZELENE
		PLOCHY NELESENÉJ DREVINEJ A KROVNOVEJ ZELENE
		PLOCHY LEŠOV
		PLOCHY LESOPARKU
		PLOCHY LUK A PÁSIEKOV
		PLOCHY ORNEJ PŮDY
		PLOCHY SADOV A ZÁHRAD
		VODNÉ PLOCHY A TOKY
		REGULÁCIA ÚSEKOV TOKOV
		PLOCHY DOPRAVNÝCH ZÁKAD
		CESTY II. TREDY
		CESTY III. TREDY
		MIESTNE KOMUNIKÁCIE SPEVNENE
		MIESTNE ÚČELOVE ČIASŤONÉ SPEV. A NESPEV. KOMUNIKÁCIE
		CYKLISTICKE KOMUNIKÁCIE
		PEŠIE PLOCHY A KOMUNIKÁCIE
		VEREJNÉ PARKOVANIE
		PODOZNÉ VEDENIE ELEKTRICKEJ ENERGIE (22 kV)
		VZDUSNÉ VEDENIE ELEKTRICKEJ ENERGIE (22 kV)
		TRAFOSTANICA
		PREMOSTENIA
		AUTOBUSOVÁ ZASTÁVKA
		CHRÁNENÝ STROM A JEHO OCHRANÉ PÁŠMO
		PRIESTOROVÁ DOMINANTA
		HISTORICKE JADRO OBCE - ARCHEOLOGICKÁ LOKALITA
		VYMEZENIE CENTRÁLNEJ ČÁSTI OBCE

TOVARNÉ

ÚZEMNÝ PLÁN OBCE - NÁVRH

KOMPLEXNÉ PRIESTOROVÉ USPORIADANIE A FUNKČNÉ VYUŽITIE ŤZISKOVÉHO ÚZEMIA OBCE S VÝZNACENÍM ŤPAS

Riešiteľ: Ing. arch. Jozef Bednár, Ing. arch. Jozef Los-Chovanec
april 2018 M 1 : 2000 ě.výkr.

7