
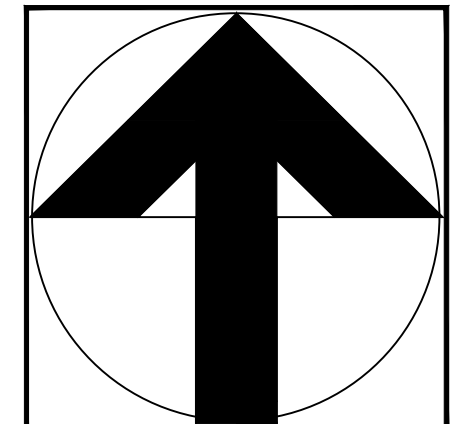
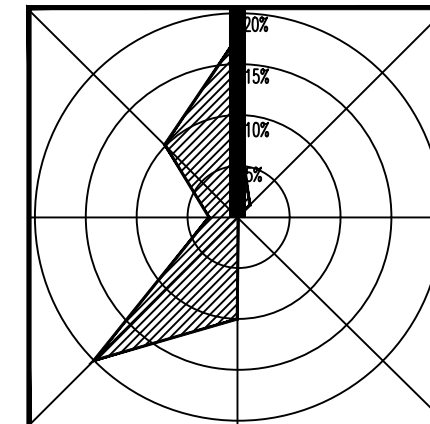
 


ÚZEMNÝ PLÁN OBCE NIŽNÁ

ZMENY A DOPLNKY č.2/2026

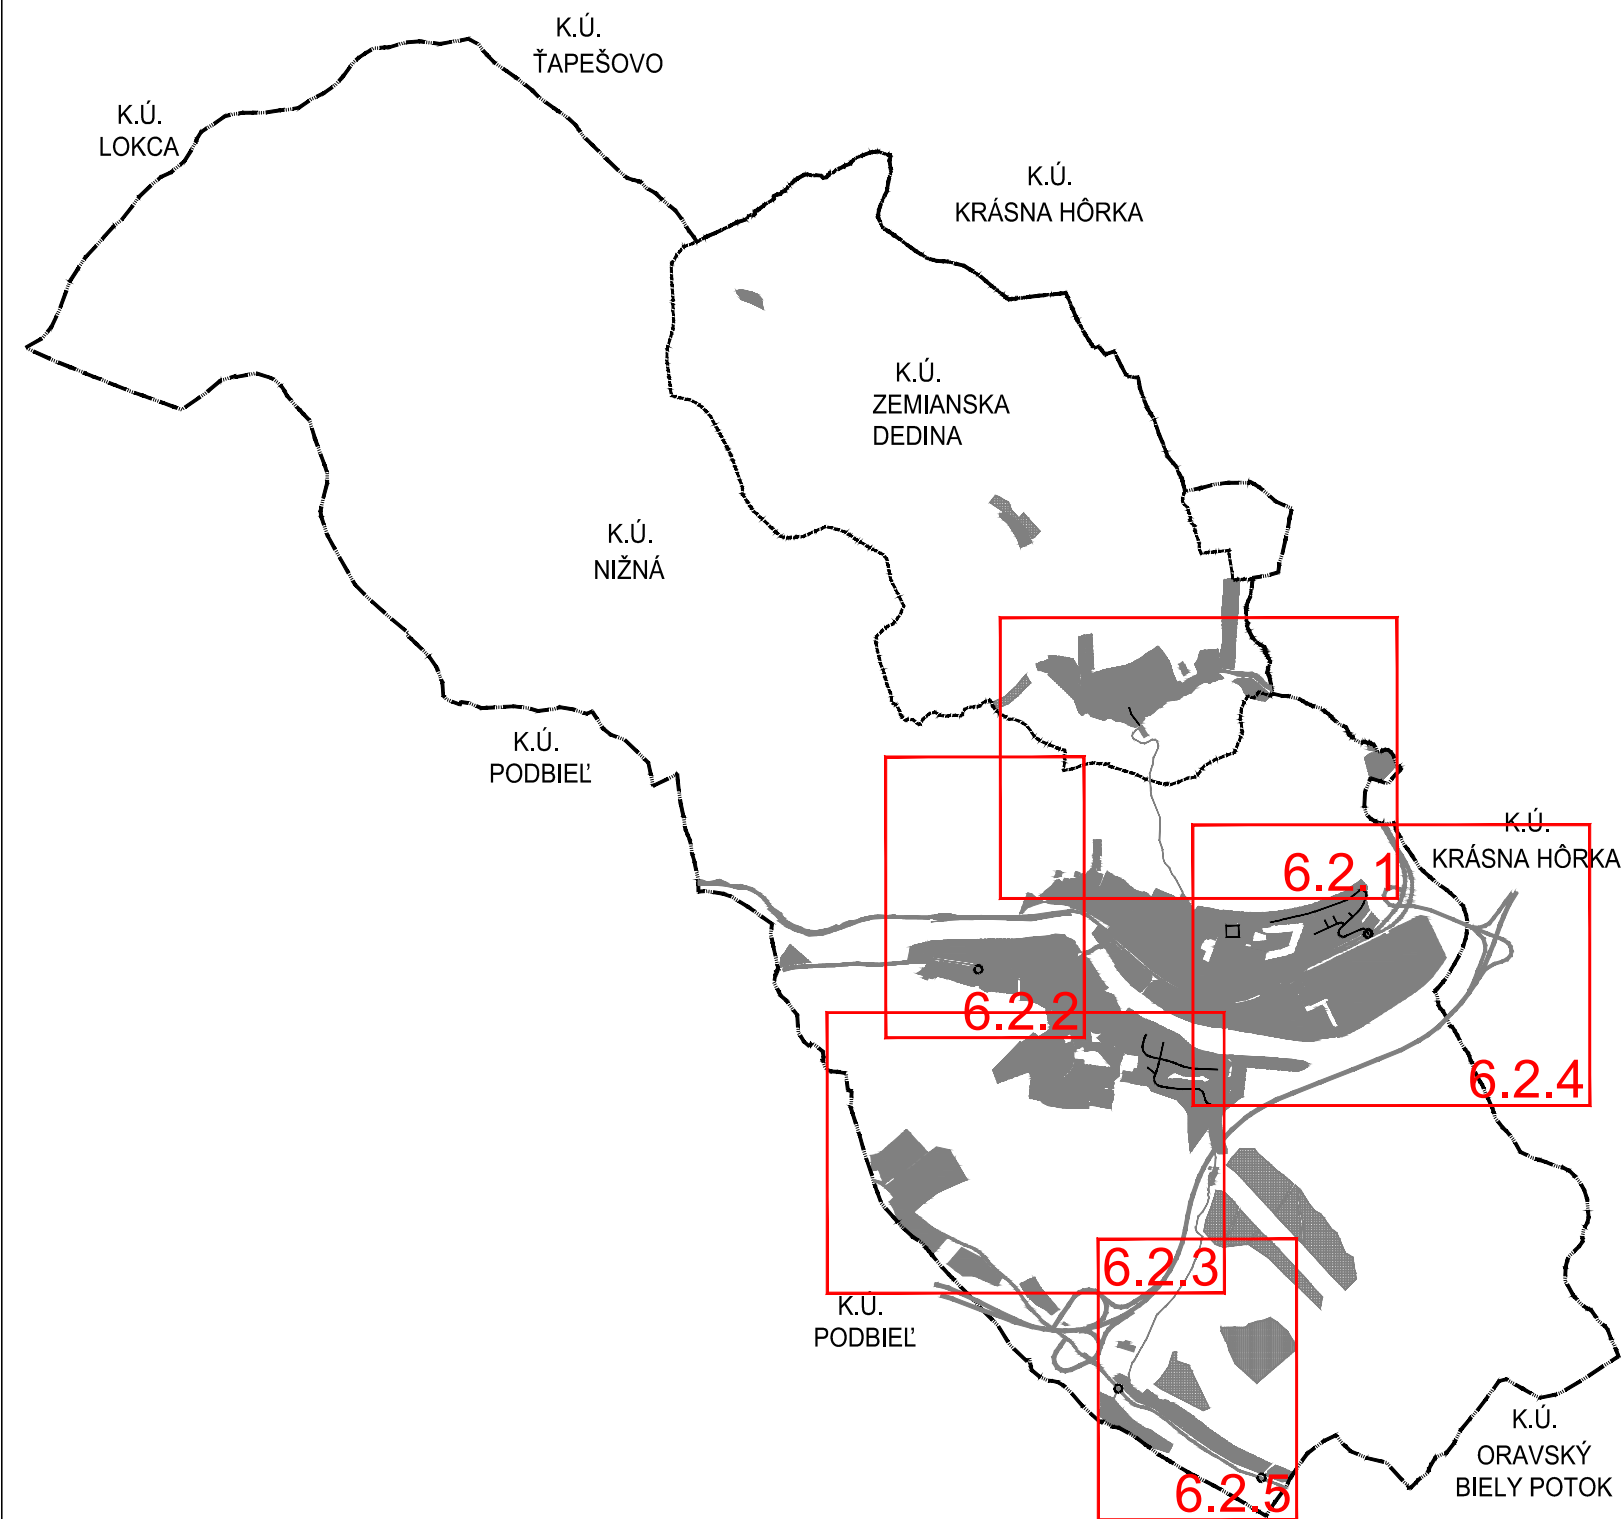

AKRA STUDIO s.r.o. Jarková 31, 080 01 Prešov, akrastudio.po@gmail.com		STAVBA: NIŽNÁ - ÚZEMNÝ PLÁN OBCE ZMENY A DOPLNKY č.2/2026	 ČÍSLO VÝKRESU: 6.2
ZODPOVEDNÝ PROJEKTANT: ING. ARCH. JÁN KRASNAY		OBSTARÁVATEĽ: OBEC NIŽNÁ, NOVÁ DOBA 506, 027 43 NIŽNÁ	
SPRACOVATEĽ: ING. ARCH. JÁN KRASNAY		SPRACOVATEĽ: AKRA STUDIO s.r.o., JARKOVÁ 31, 080 01 PREŠOV	
OSOBA ODBORNE SPÔSOBILÁ PRE OBSTARÁVANIE: ING. ARCH. EVA ZAŤKOVÁ		STUPEŇ: NÁVRH	
MIERKA: 1 : 5 000	FORMÁT: 2xA4	OBSAH: VÝKRES RIEŠENIA VEREJNÉHO TECHNICKÉHO VYBAVENIA OBCE NÁVRH RIEŠENIA ENERGETIKY A TELEKOMUNIKÁCIÍ	
DÁTUM: 06.2026	Č. ZÁK.: 25 058		

LEGENDA:

STAV	NÁVRH	VÝHLAD	
			HRANICA RIEŠENÉHO ÚZEMIA
			HRANICA KATASTRÁLNEHO ÚZEMIA
			HRANICA ZASTAVANÉHO ÚZEMIA K 1.1.1990
			HRANICA SKUTOČNÉHO ZASTAVANÉHO ÚZEMIA
			PLOCHY ZASTAVANÉHO ÚZEMIA
			OZNAČENIE REGULOVANÝCH PLÔCH
			VODNÉ PLOCHY
			OCHRANNÉ PÁSMO
			BEZPEČNOSTNÉ PÁSMO

ZÁSOBOVANIE PLYNOM

STAV	NÁVRH	VÝHLAD	
			VTL ORAVSKÝ PLYNOVOD
			REGULAČNÁ STANICA PLYNU
			STL PLYNOVOD

ZÁSOBOVANIE ELEKTRICKOU ENERGIOU

STAV	NÁVRH	VÝHLAD	
			VVN VEDENIE VZDUŠNÉ
			VVN VEDENIE VZDUŠNÉ NA ZRUŠENIE
			VN VEDENIE VZDUŠNÉ
			VN VEDENIE VZDUŠNÉ NA ZRUŠENIE
			VN VEDENIE KÁBLOVÉ
			TRAFOSTANICA STOŽIAROVÁ
			TRAFOSTANICA MUROVANÁ, KIOSKOVÁ
			110 / 22 kV ROZVODŇA

TELEKOMUNIKÁCIE

STAV	NÁVRH	VÝHLAD	
			TELEKOMUNIKAČNÉ VEDENIE
			TELEFÓNNA ÚSTREDŇA
			STOŽIAR TELEKOMU PRE MOBILNÚ SIEŤ
			ROZHLASOVÁ ÚSTREDŇA PRE OBECNÝ ROZHLAS

ZÁSOBOVANIE TEPLOM

STAV	NÁVRH	VÝHLAD	
			TEPELNÝ ZDROJ - TEPLÁREŇ
			TEPELNÝ ZDROJ - KOTOLŇA
			PRIMÁRNY ROZVOD - PODZEMNÝ
			PRIMÁRNY ROZVOD - NADZEMNÝ
			ODOVZDÁVACIA STANICA

LEGENDA:

BI 01

HRANICA SKUTOČNÉHO ZASTAVANÉHO ÚZEMIA

PLOCHY ZASTAVANÉHO ÚZEMIA

OZNAČENIE REGULOVANÝCH PLÔCH

G

VYUŽITIE ÚZEMIA PODMIENENÉ GEOLOGICKÝM POSUDKOM

ZÁSOBOVANIE PLYNOM

STL PLYNOVOD

REGULATÍVY ÚZEMNÉHO ROZVOJA:

BI. 01

OZNAČENIE REGULOVANÝCH PLÔCH

ČÍSLO PLOCHY

FUNKCIA

- AG - PLOCHA AGROTURISTIKY
- BI - BÝVANIE V RODINNÝCH DOMOCH
- D - DOPRAVNÉ PLOCHY
- OV - OBČIANSKA BYBAVENOSŤ
- V - PLOCHA VÝROBY A SKLADOV
- Z - PLOCHY VEREJNEJ A PARKOVEJ ZELENÉ
- ZÚ - ZMIEŠANÉ ÚZEMIE

ZOZNAM VEREJNOPROSPEŠNÝCH STAVIEB

- 1

OZNAČENIE VEREJNOPROSPEŠNEJ STAVBY
- 8

MIESTNE CESTY
- 12

ROZŠÍRENIE CINTORÍNA NIŽNÁ
- 48

ZBERNÝ DVOR, KOMPOSTOVISKO A SKLAD KOMUNÁLNEJ TECHNIKY
- 49

DOM SOCIÁLNYCH SLUŽIEB
- 50

KULTURNO SPOLOČENSKÁ A ŠPORTOVÁ VYBAVENOSŤ

VEREJNOPROSPEŠNÝMI STAVBAMI ĎALEJ SÚ AJ PLOCHY VŠETKÝCH LÍNIOVÝCH VEDENÍ A OBJEKTOV TECHNICKEJ INFRAŠTRUKTÚRY (ELEKTRICKÉ VEDENIA, PLYNOVODY, VODOVODY, KANALIZÁCIE , TELEKOMUNIKAČNÉ VEDENIA, DIALKOVÉ KÁBLE A POD) VRÁTANE ICH OCHRANNÝCH PÁSIEM, ZARIADENIA TE CHNICKEJ INFRAŠTRUKTÚRY (ČERPACIE STANICE VODY A KANALIZÁCIE , REGULAČNÉ STANICE , VYSIELAČE A PODOBNE) VRÁTANE ICH OCHRANNÝCH PÁSIEM, VEREJNÉ AUTOMOBILOVÉ, CYKLISTICKÉ A PEŠIE KOMUNIKÁCIE , VRÁTANE MOSTNÝCH OBJEKTOV, PLOCHY ZASTÁVOK HROMADNEJ DOPRAVY, VRÁTANE ZASTÁVKOVÝCH PRUHOV, PLOCHY VEREJNÝCH PARKOVÍSK , PLOCHY A STAVBY PROTIPOVODŇOVEJ OCHRANY

OZNAČENIE VÝKRESOV

ÚPN-O NIŽNÁ v znení ZaD č.1, UPN-O NIŽNÁ ZaD č.2 - návrh
Výkres riešenia verejného technického vybavenia obce návrh riešenia energetiky a telekomunikácií


6.2.1

ČÍSLO VÝREZU

ČÍSLO ZaD

ČÍSLO VÝKRESU

OBSAH VÝKRESU

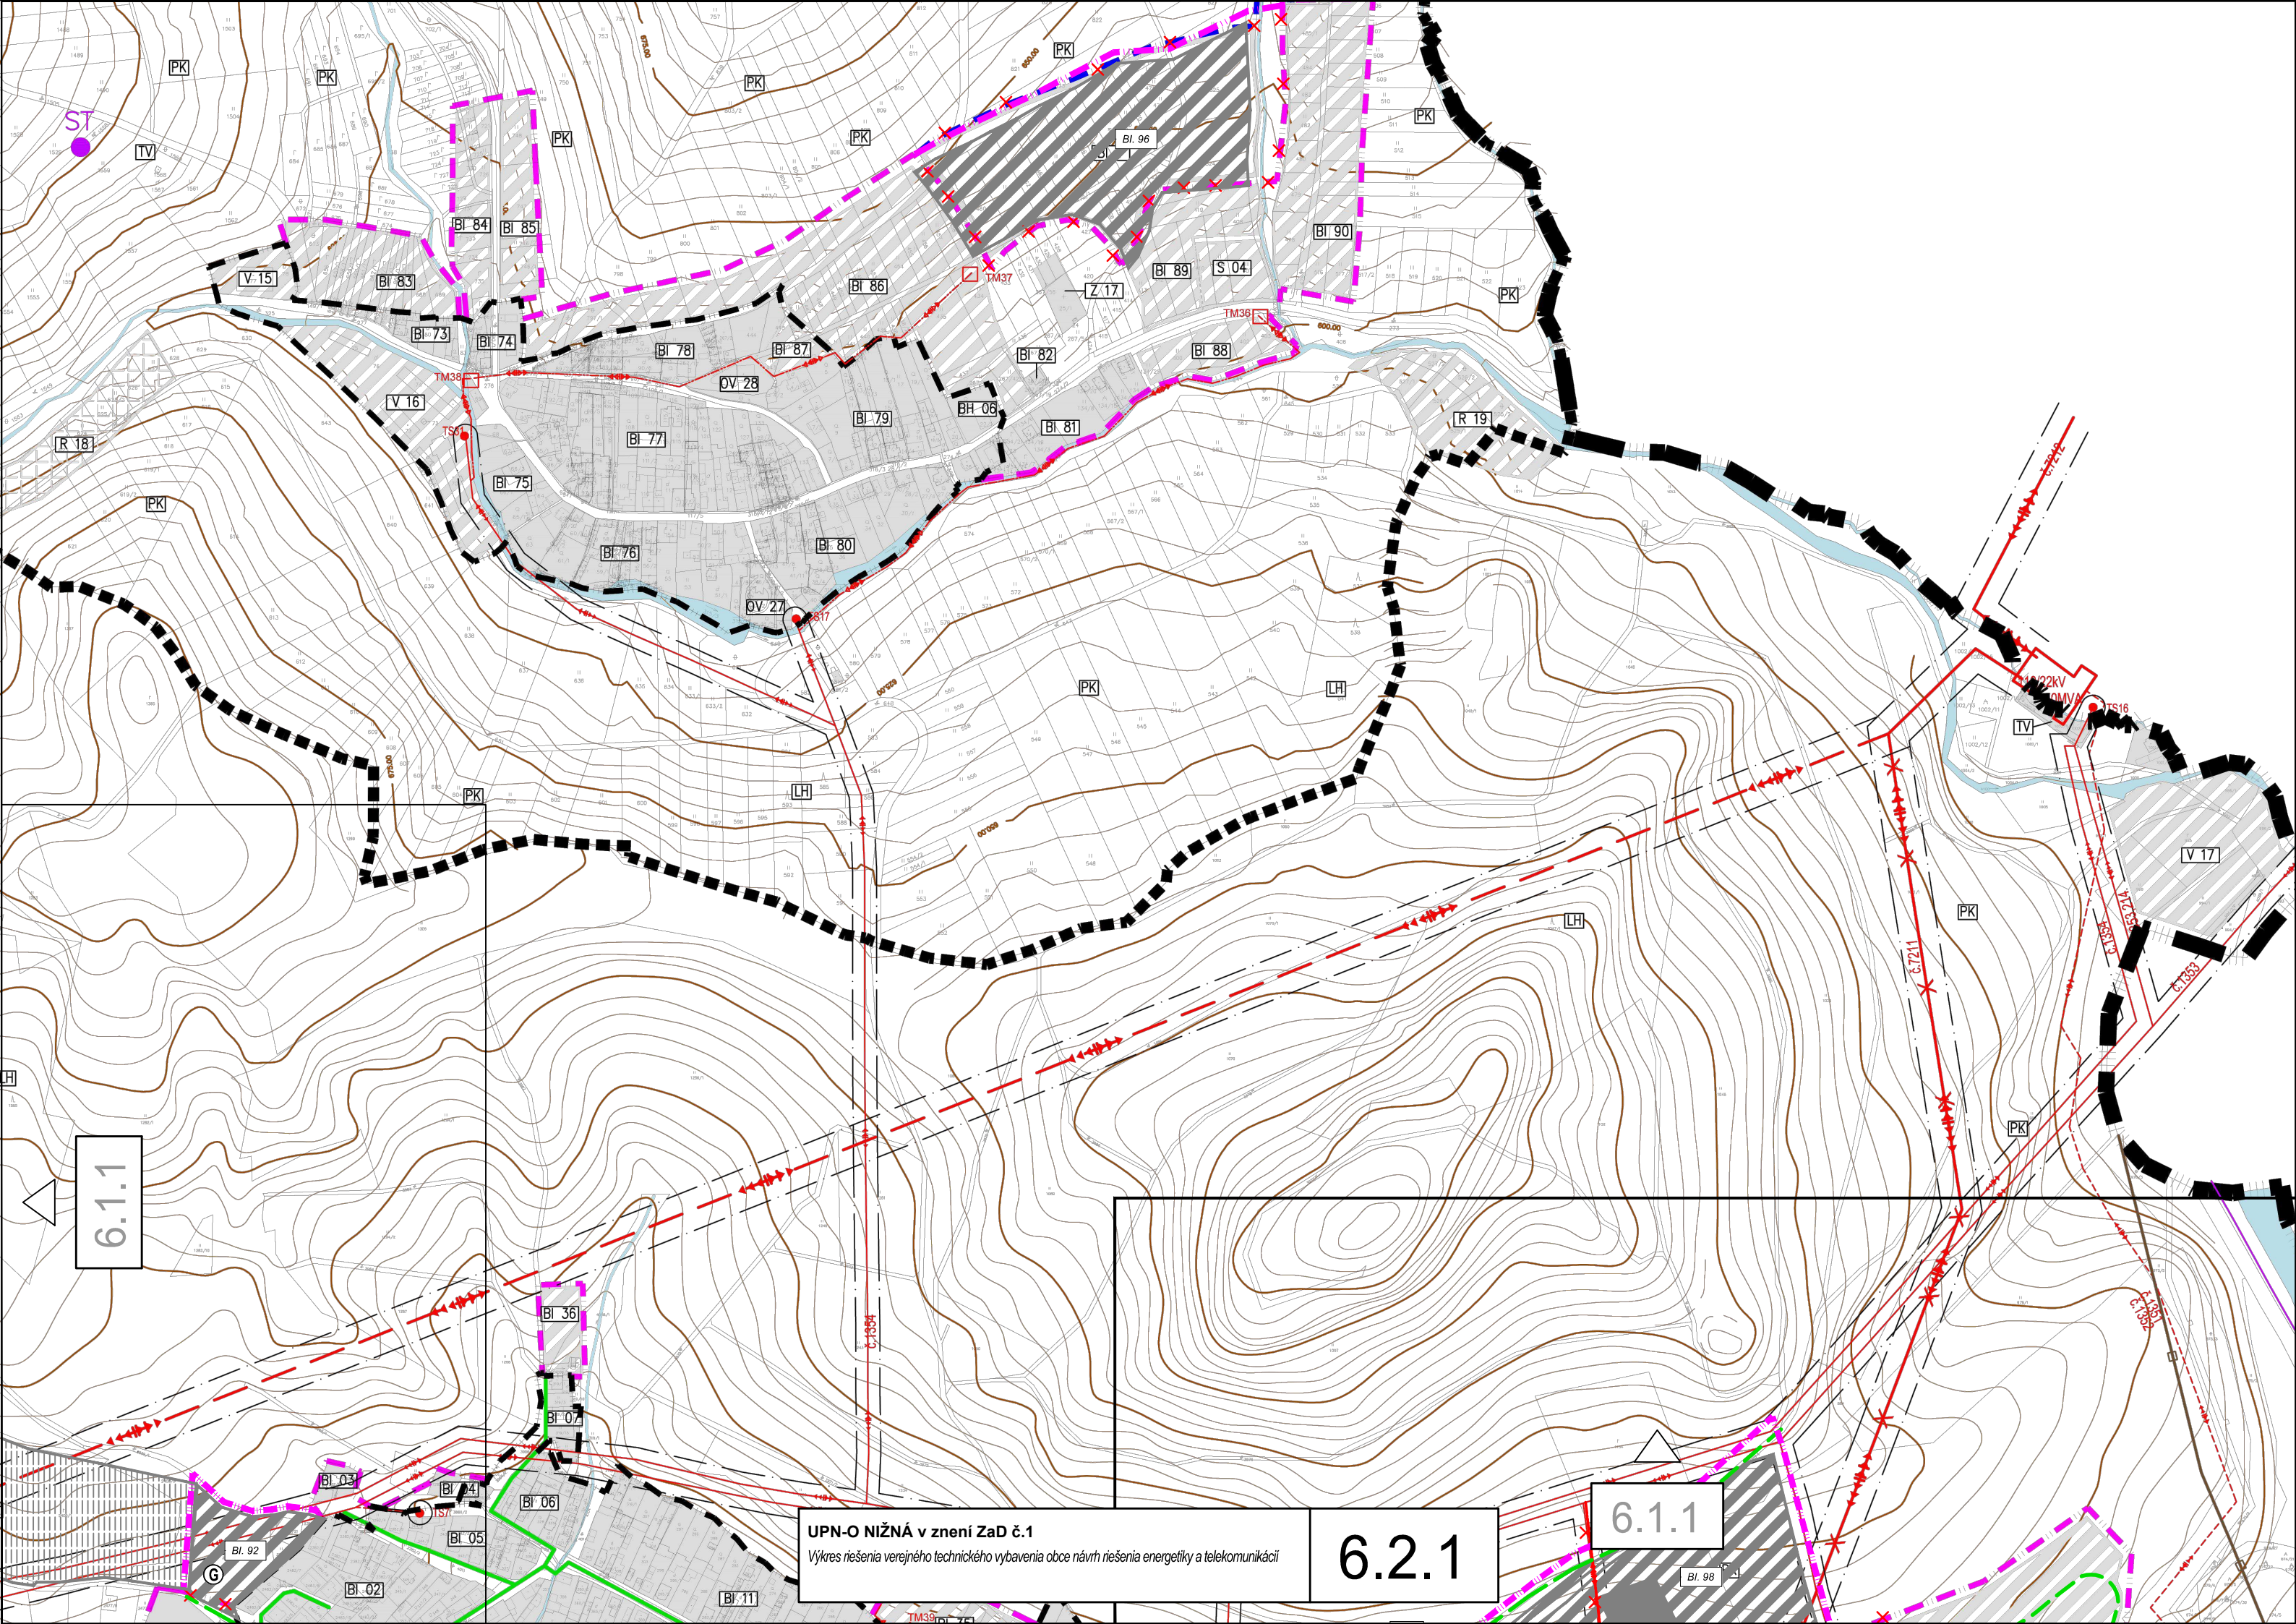


6.1.1


UPN-O NIŽNÁ v znení ZaD č.1
Výkres riešenia verejného technického vybavenia obce návrh riešenia energetiky a telekomunikácií

6.2.1

6.1.1

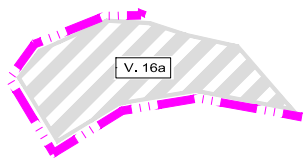

V. 16a

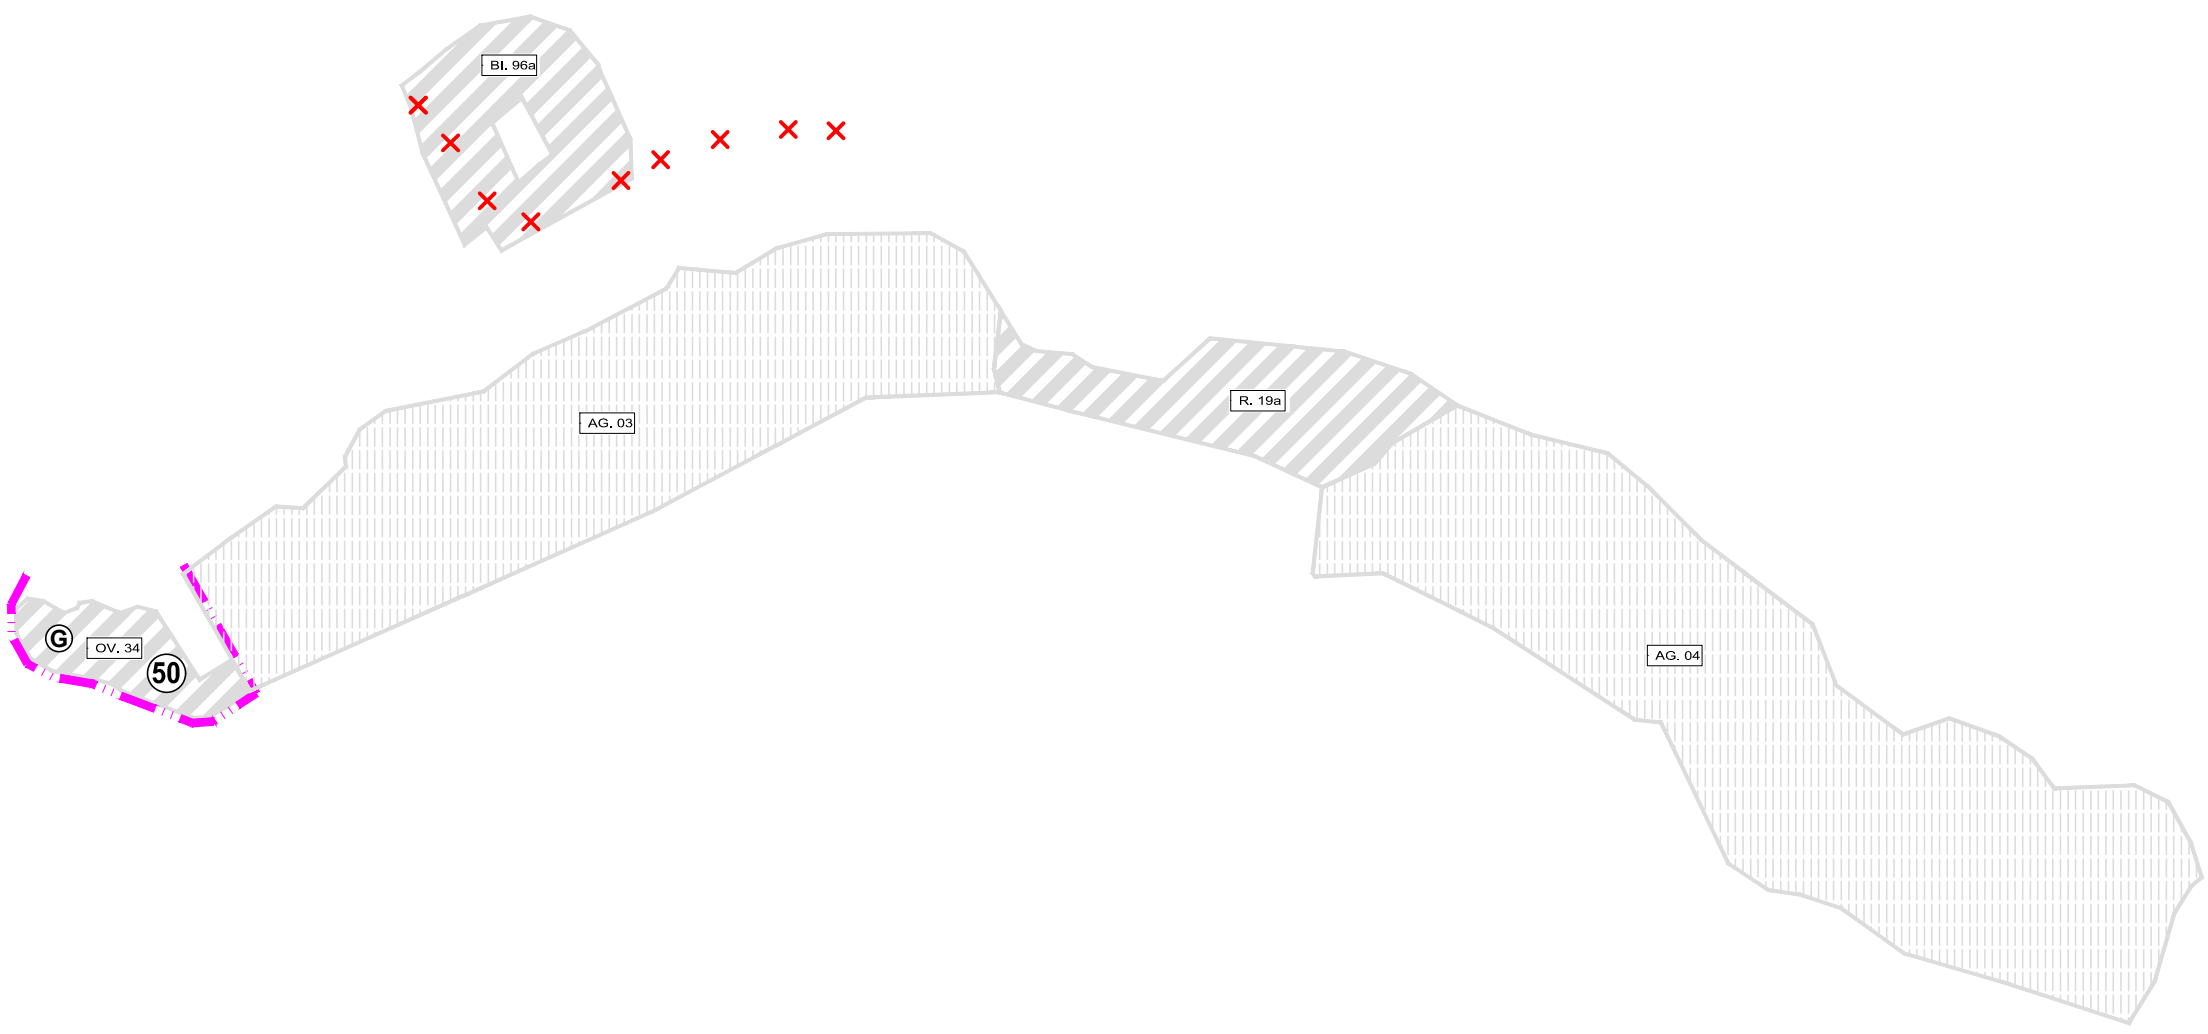

BI. 96a

AG. 03


R. 19a

AG. 04

OV. 34


50

G

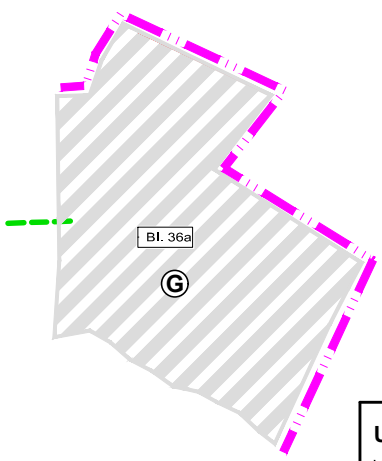

BI. 36a

G

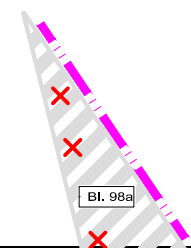

BI. 98a


UPN-O NIŽNÁ ZaD č.2 - návrh

Výkres riešenia verejného technického vybavenia obce návrh riešenia energetiky a telekomunikácií

6.2.1

6.2.2

6.2.4

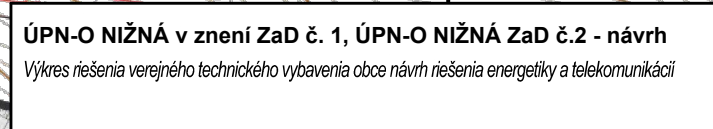

6.2.4

6.2.2

LH

H

AG. 02

井

BI 03

BI 04

BI 01

4077

Bl. 92

BI 02

BI 01

Z 15

ZÚ. 16

V 08

OV 26

V 04

V 05

V/O

V 07

ZÚ. 17

10V 25

V 03

1

4444

2010/14

BI 36

BI 42

BI 4

2813/1

BI 43

BI 45

BI 46

BI 4

\boxed{B} 4

BI 5


20

Výkres riešenia verejného technického vybavenia obce návrh riešenia energetiky a telekomunikácií

6.2.2




6.2.1

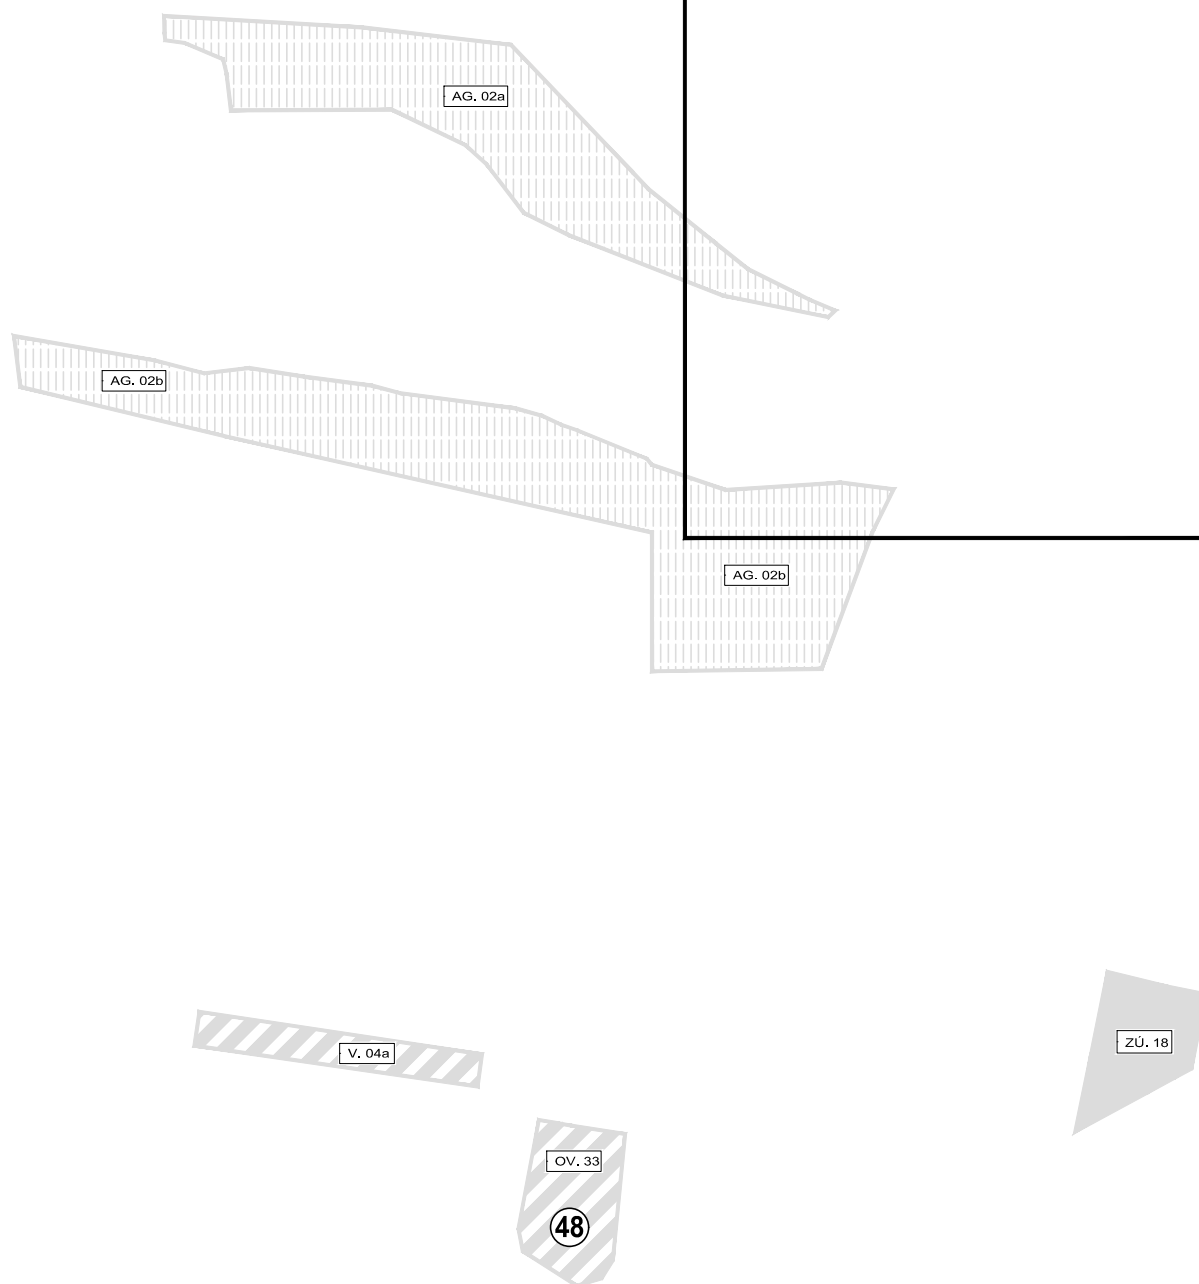


UPN-O NIŽNÁ ZaD č.2 - návrh

Výkres riešenia verejného technického vybavenia obce návrh riešenia energetiky a telekomunikácií


6.2.2

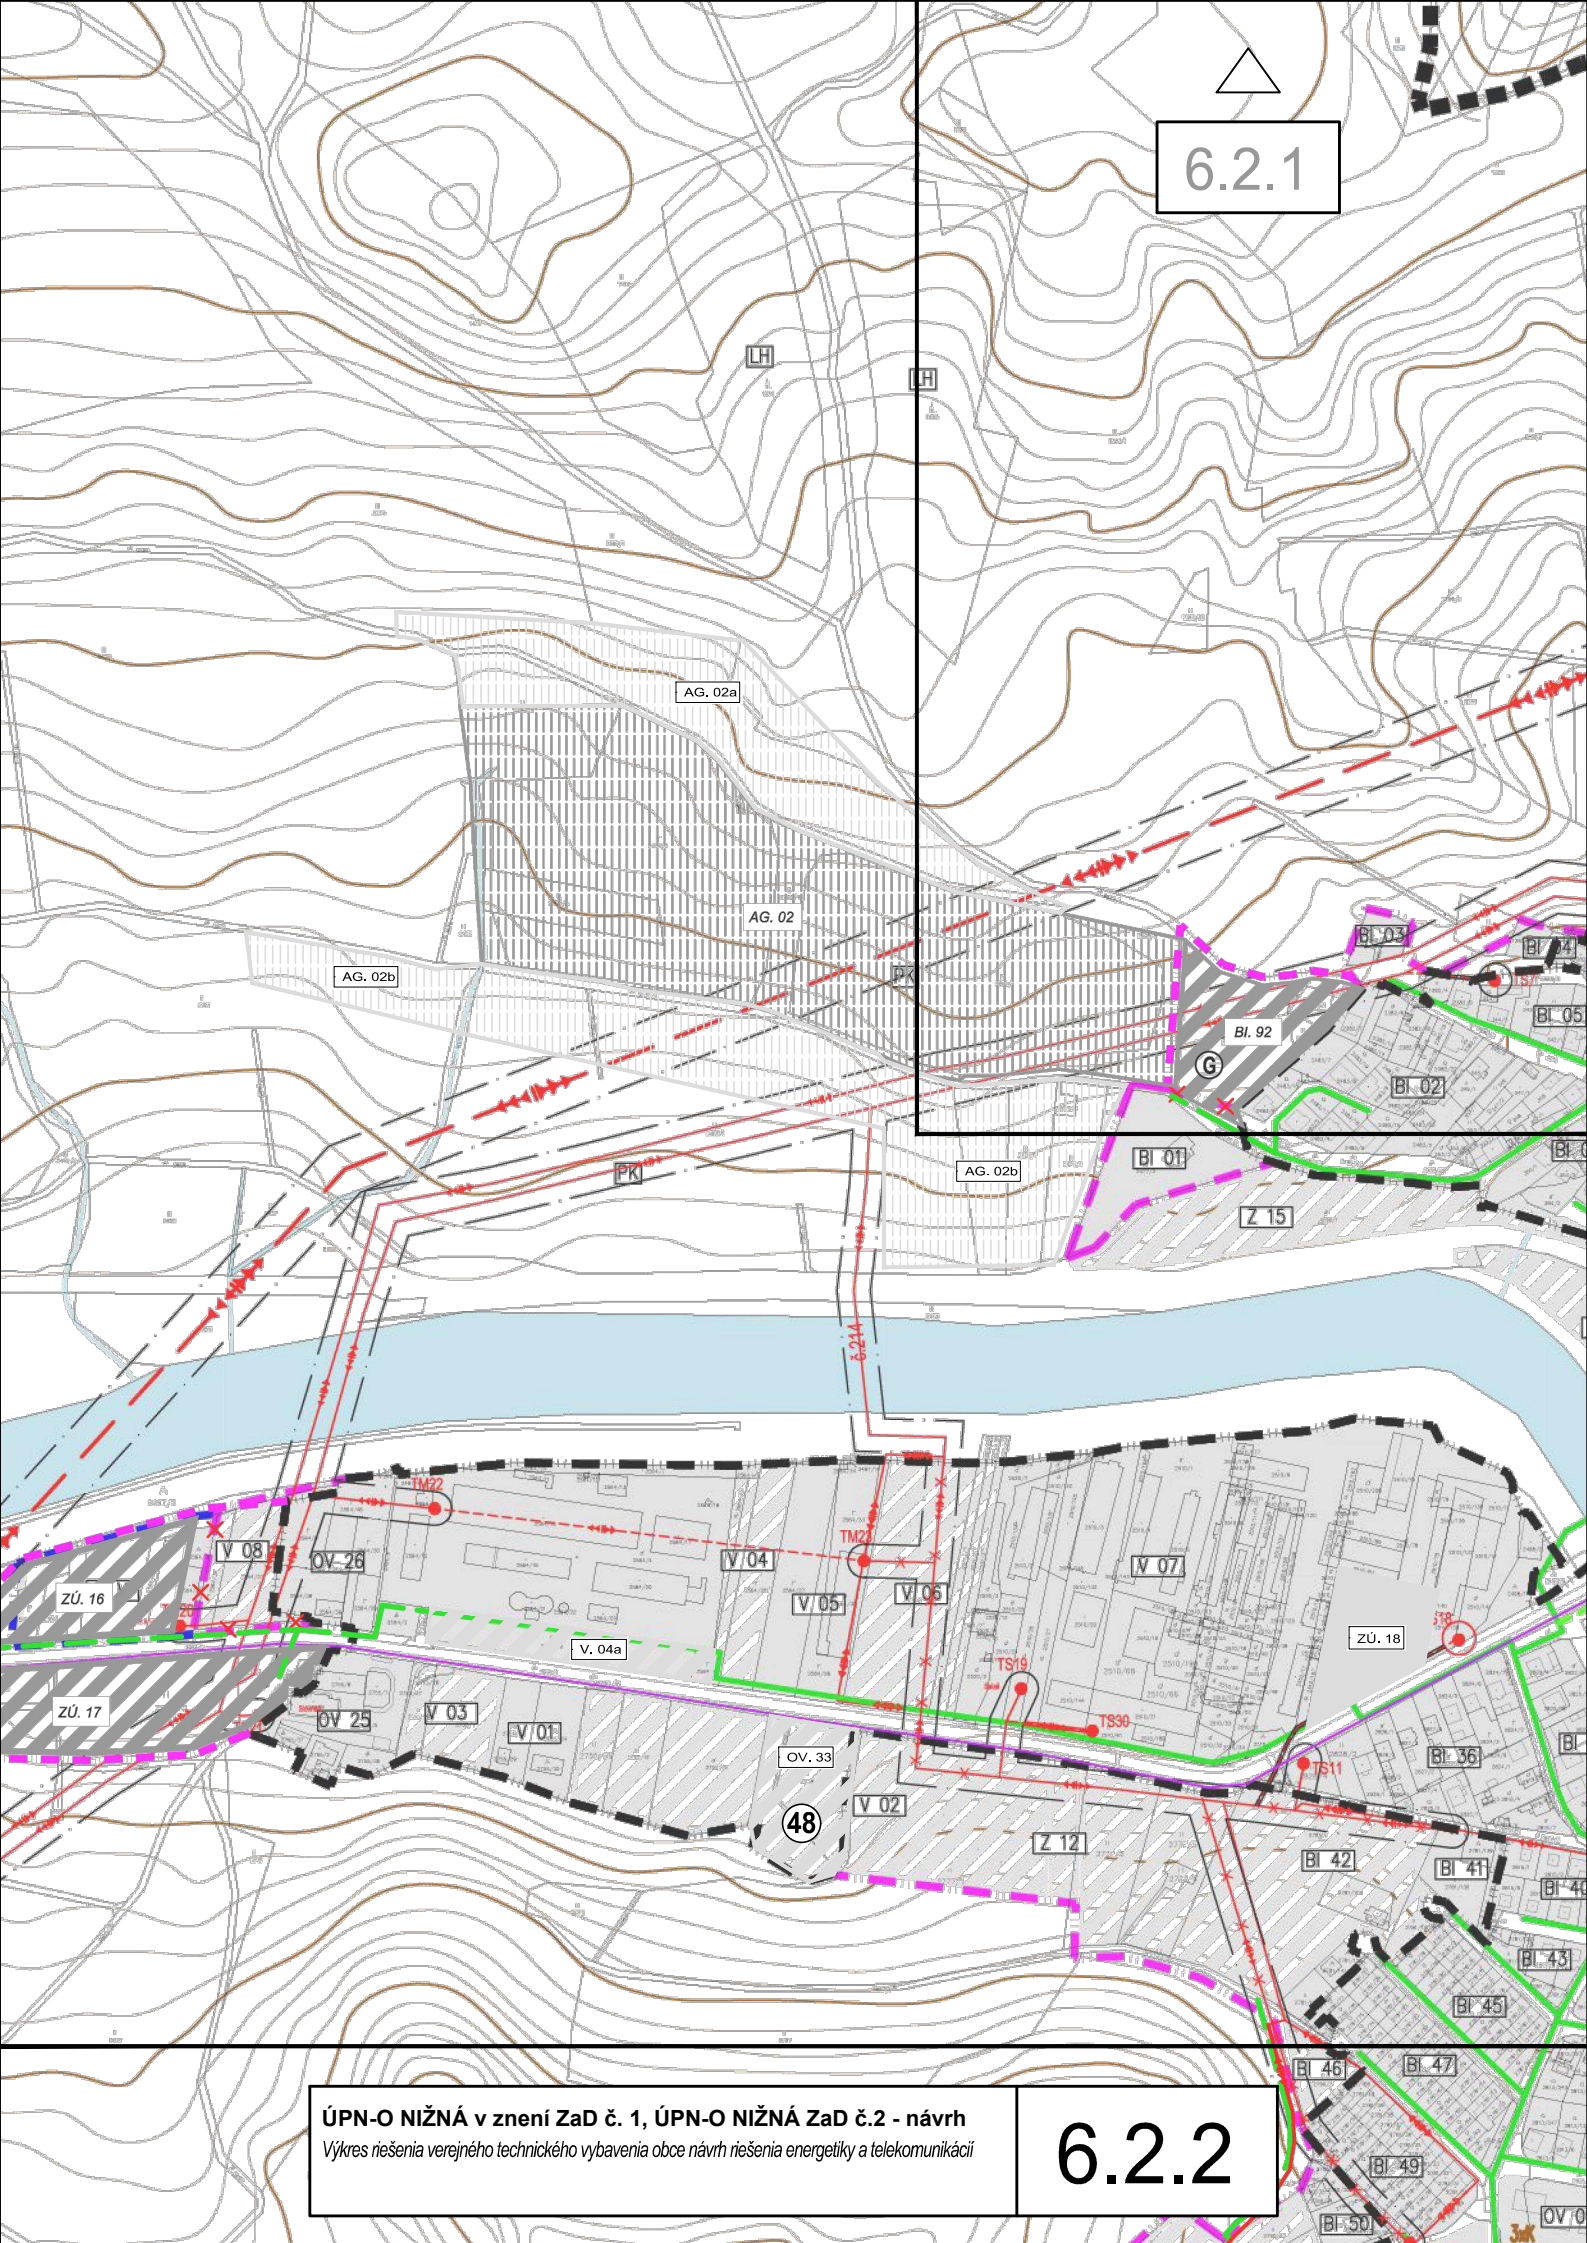

6.2.2

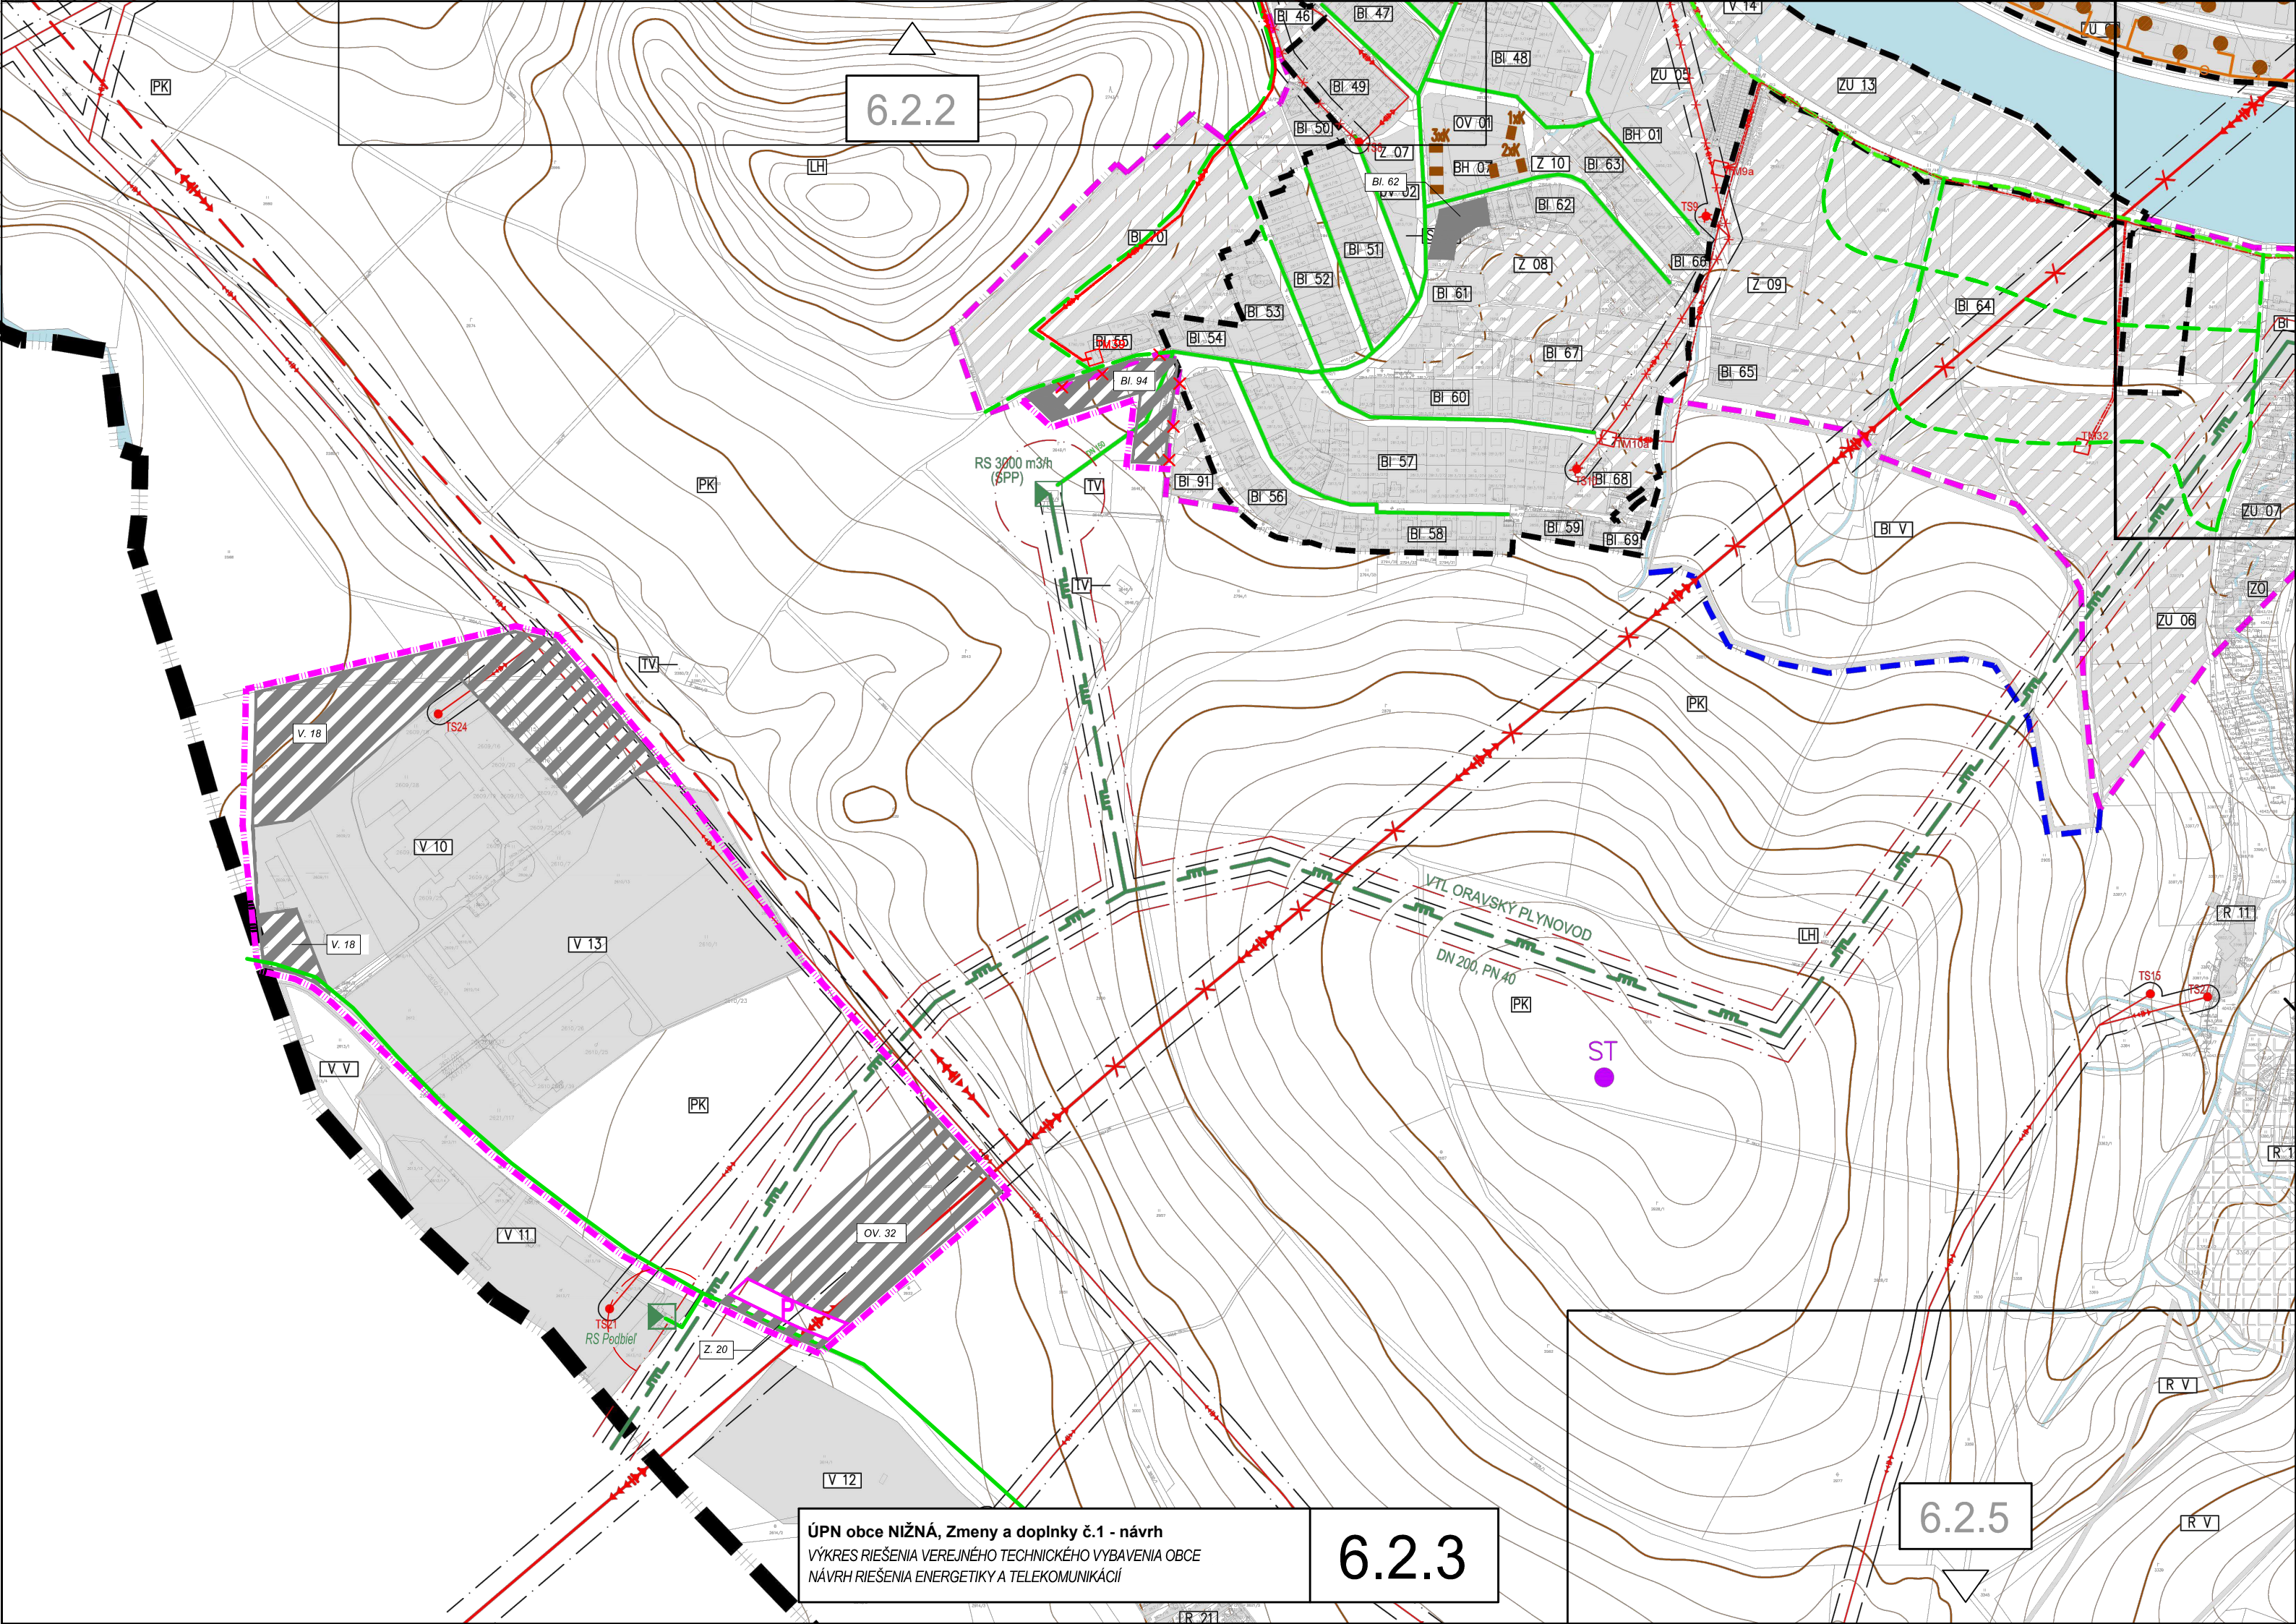


6.2.2

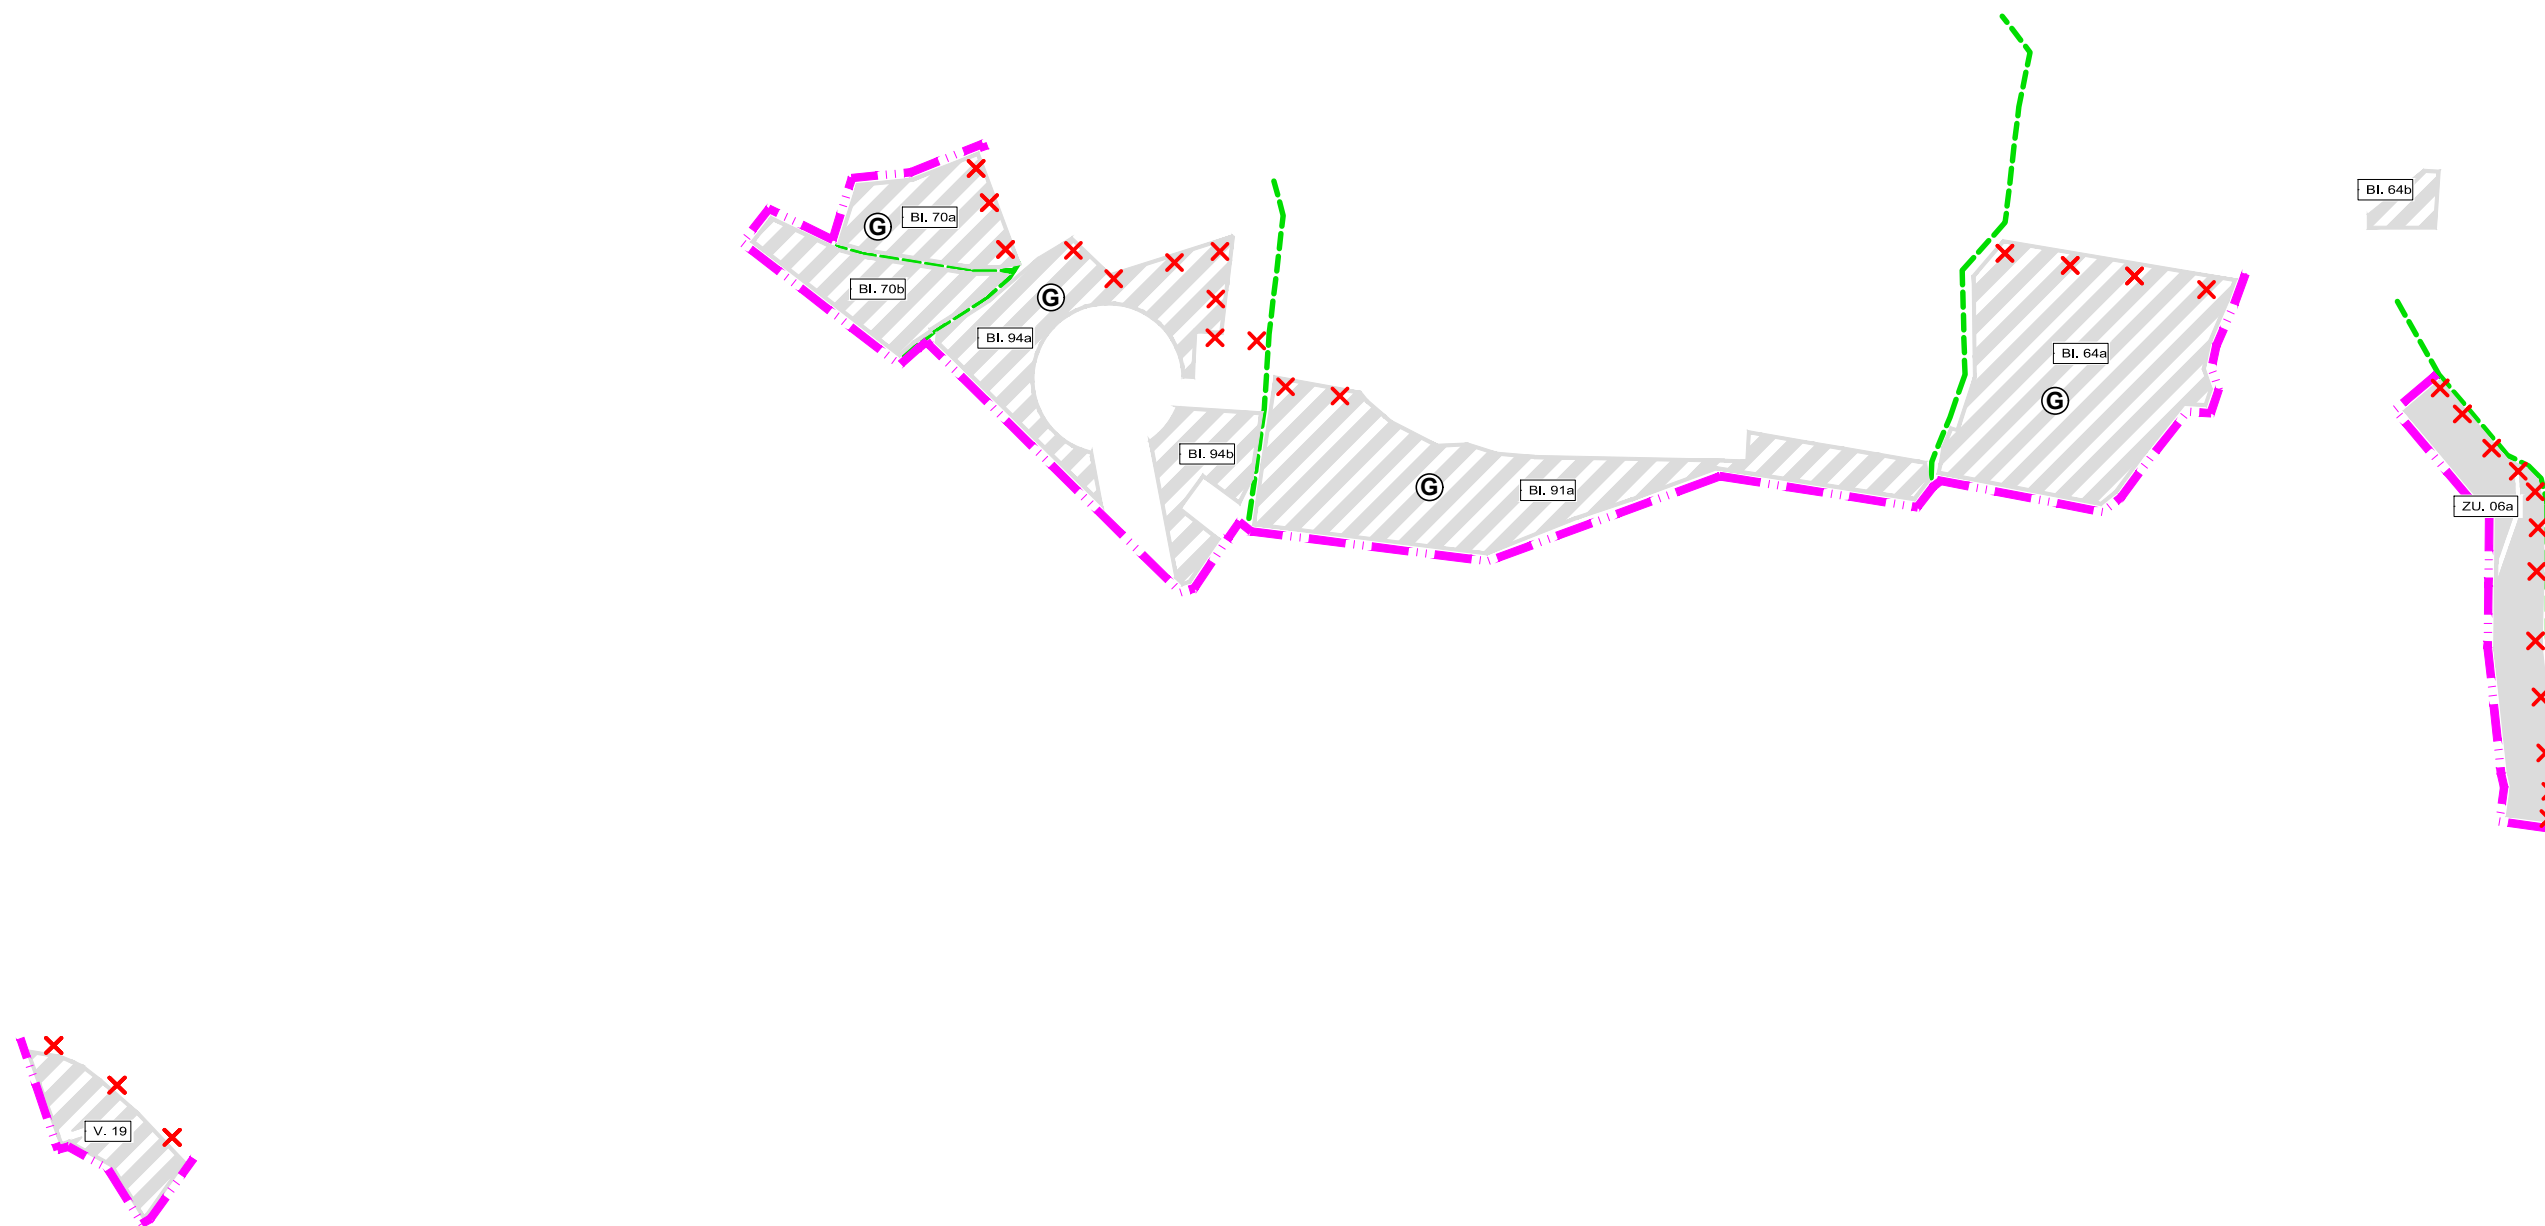


UPN-O NIŽNÁ ZaD č.2 - návrh
Výkres riešenia verejného technického vybavenia obce návrh riešenia energetiky a telekomunikácií

6.2.3




6.2.5

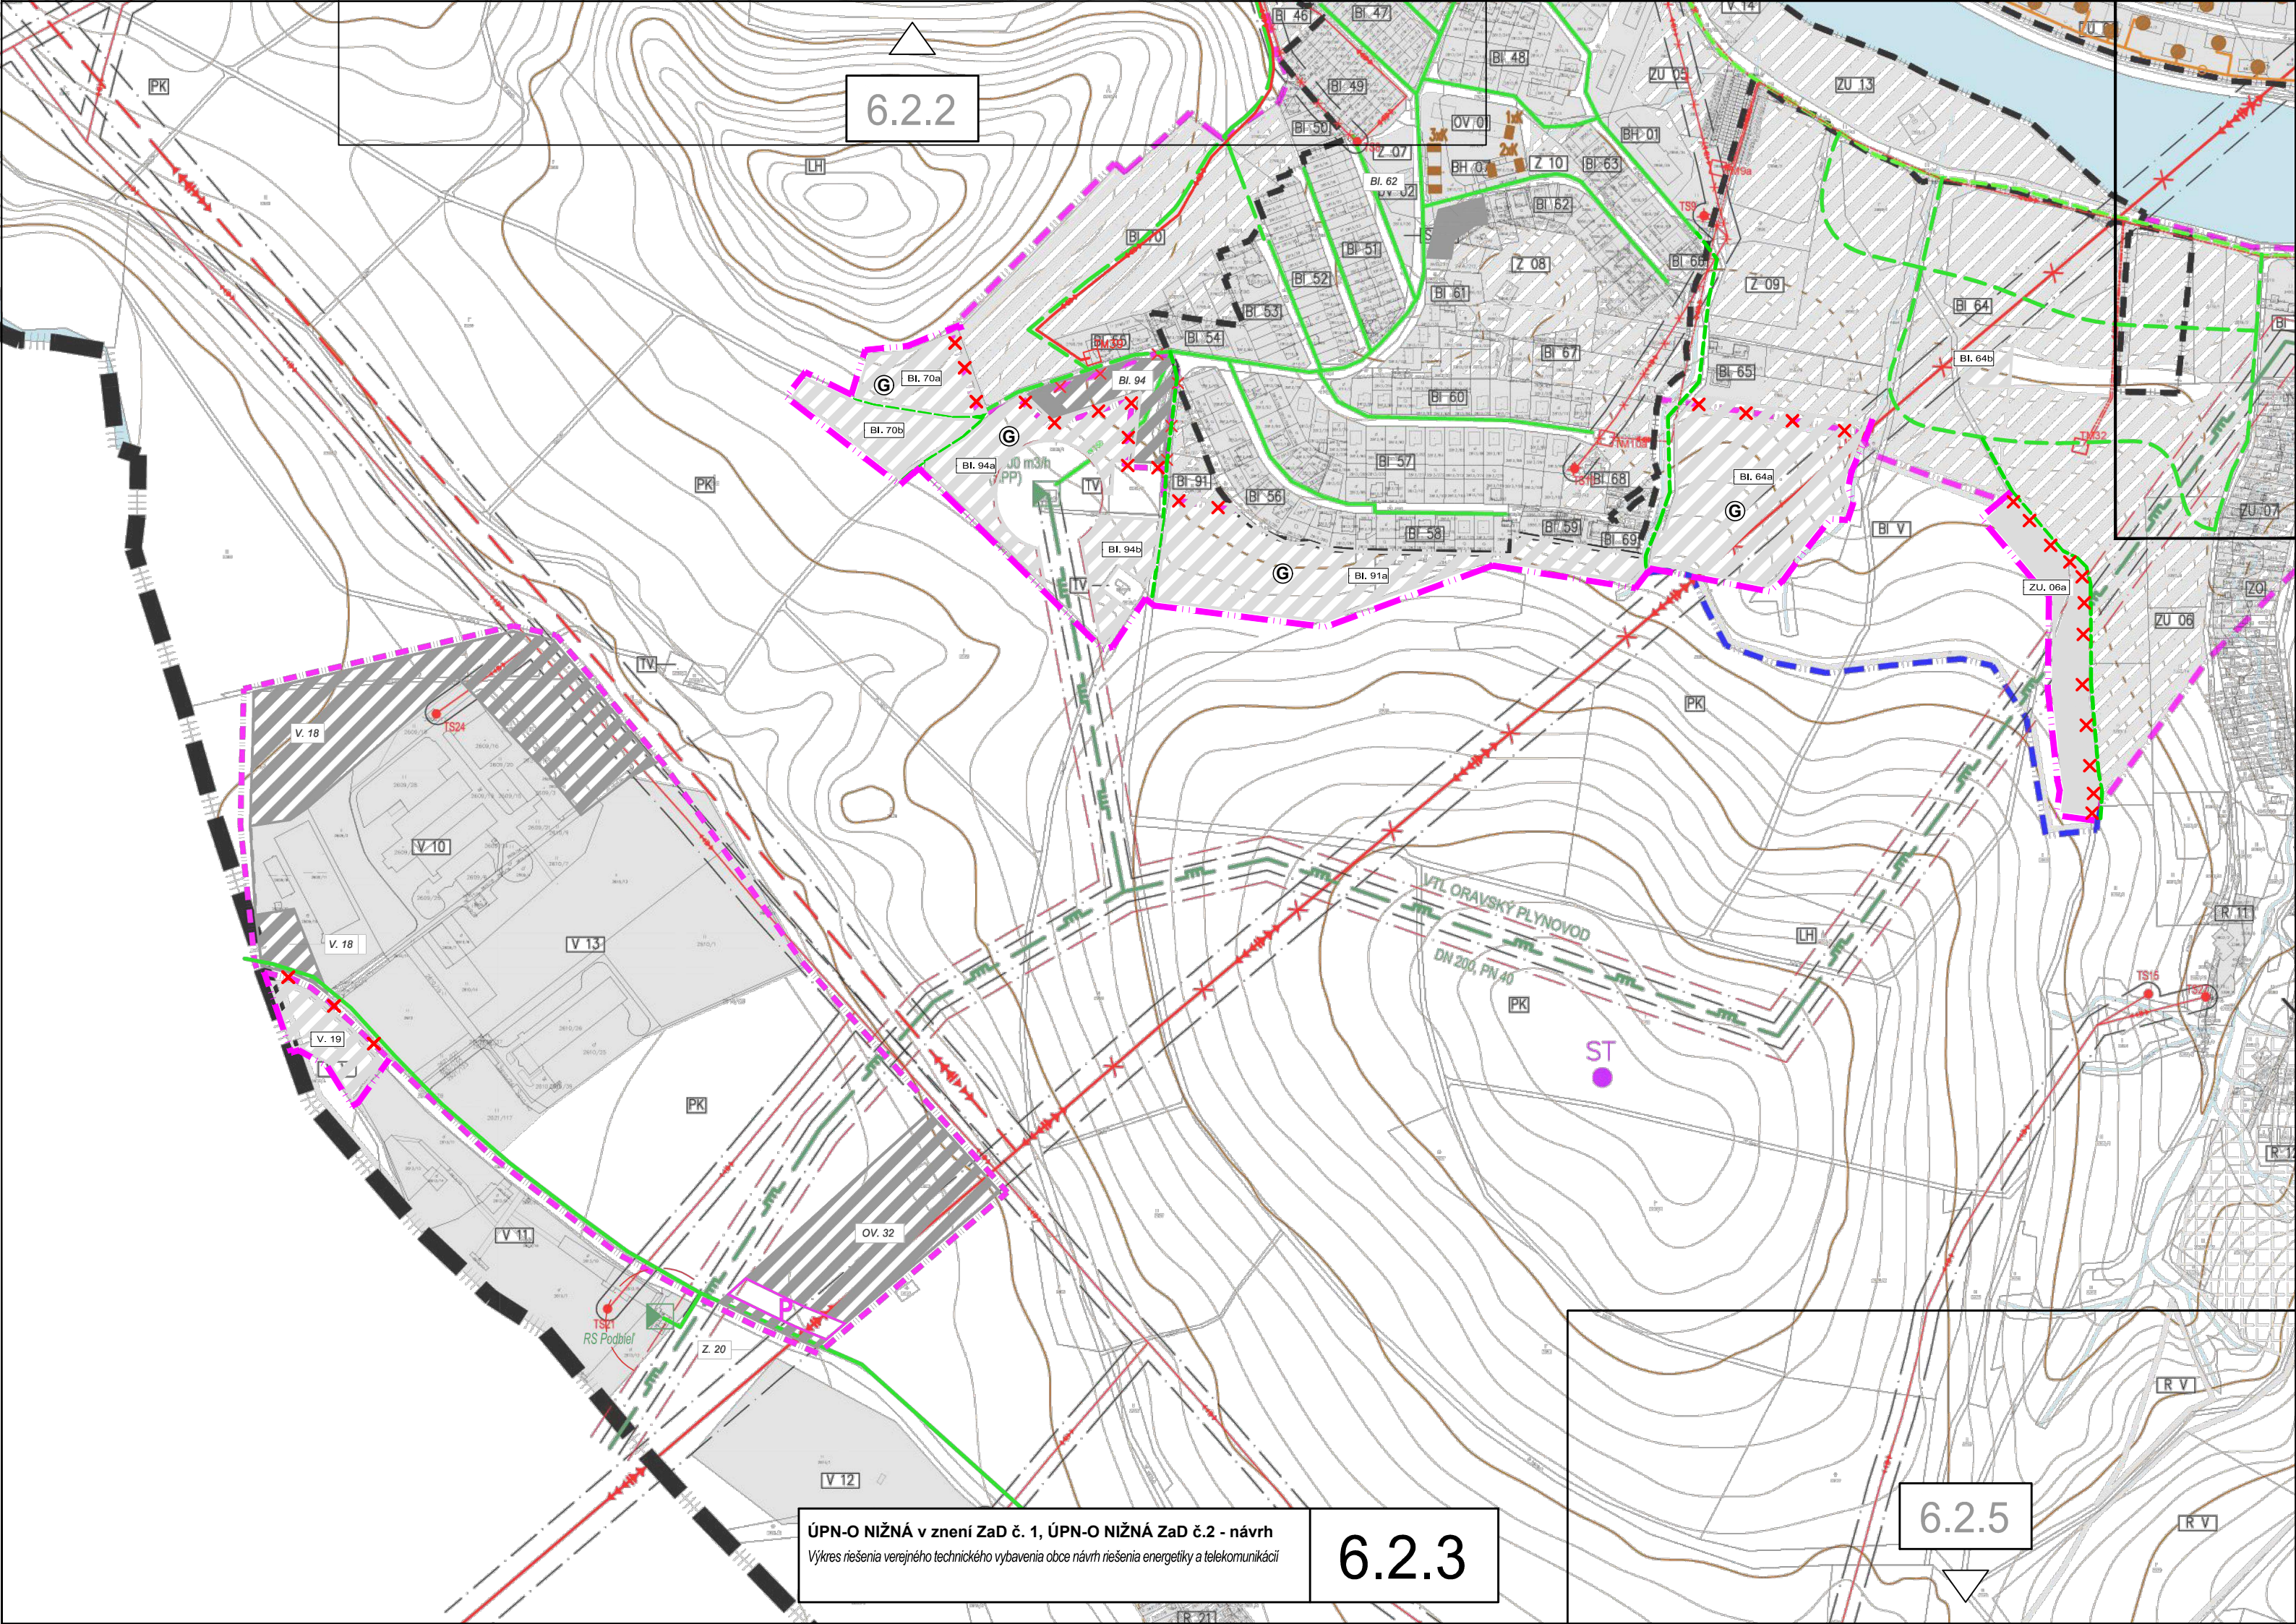


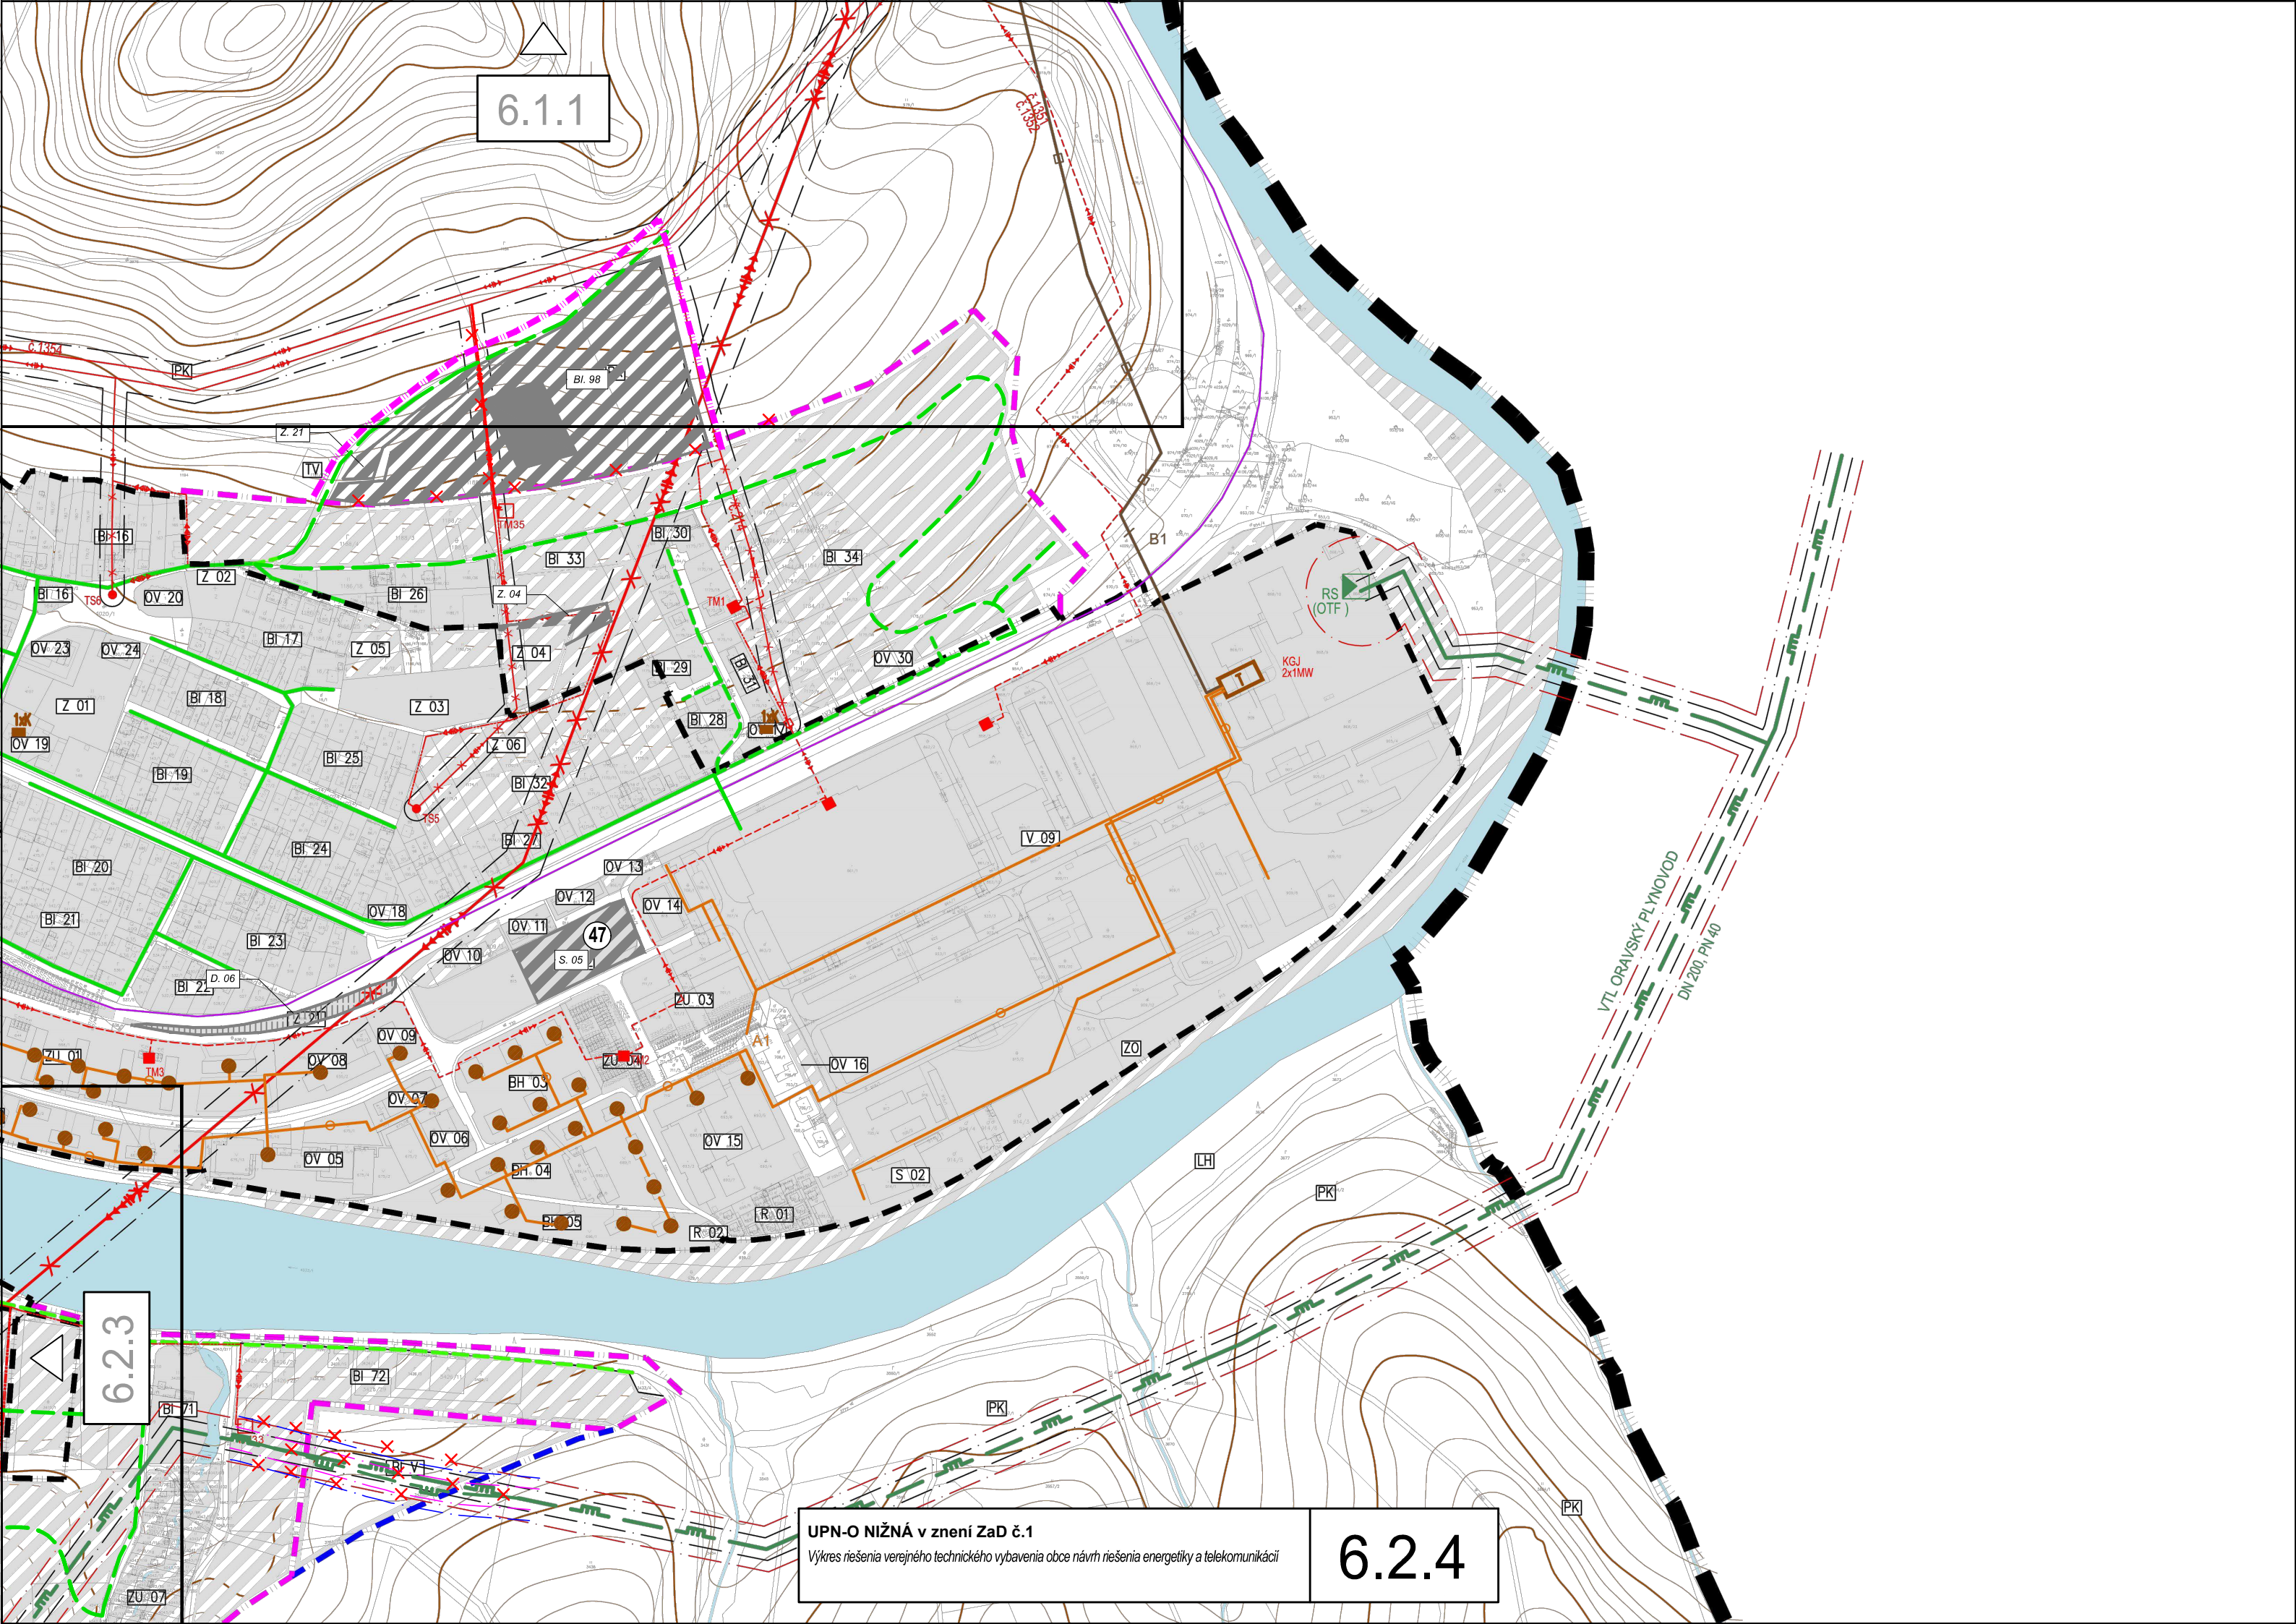




6.2.1

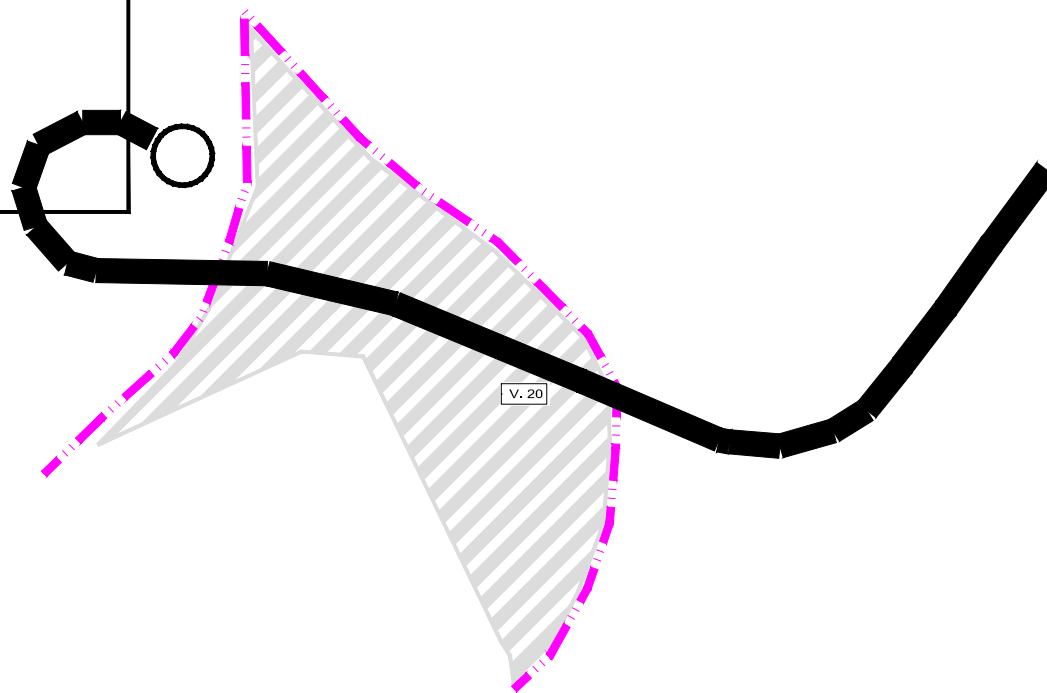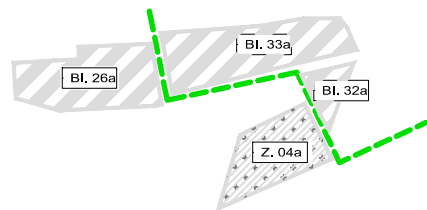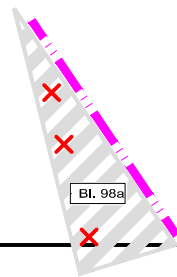

S. 02

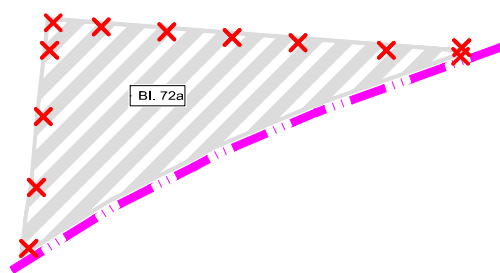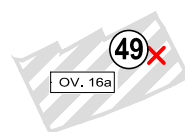

UPN-O NIŽNÁ ZaD č.2 - návrh
Výkres riešenia verejného technického vybavenia obce návrh riešenia energetiky a telekomunikácií

6.2.4




6.2.3

6.2.1

6.2.3

ÚPN-O NIŽNÁ v znení ZaD č. 1, ÚPN-O NIŽNÁ ZaD č.2 - návrh
Výkres riešenia verejného technického vybavenia obce návrh riešenia energetiky a telekomunikácií

6.2.4

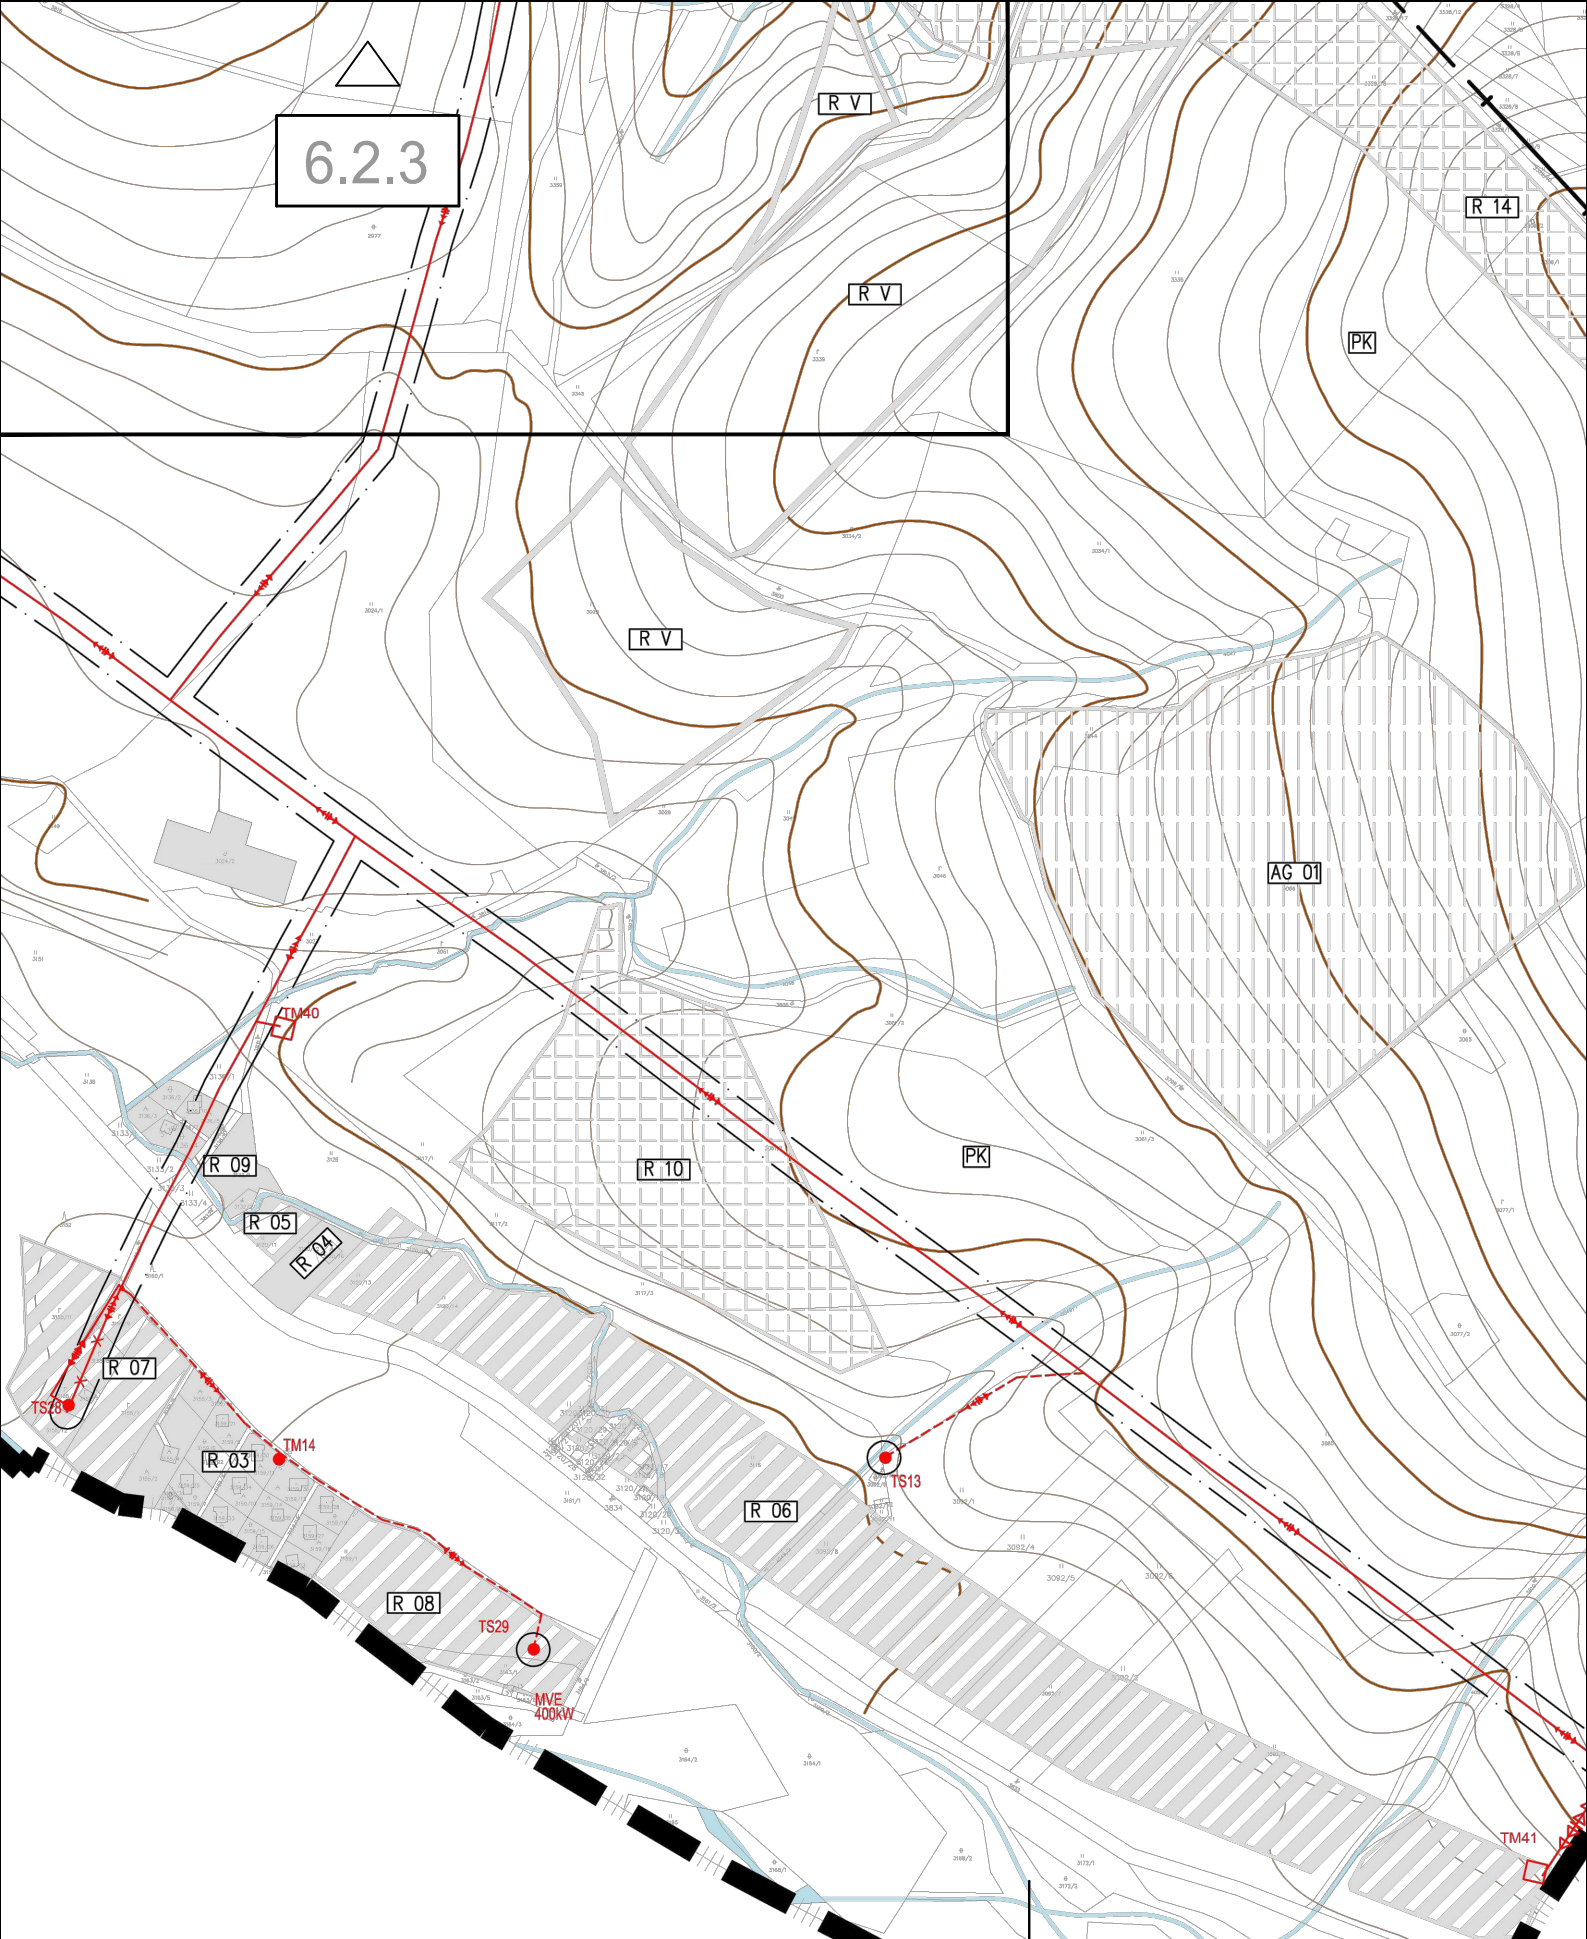


ÚPN obce NIŽNÁ v znení ZaD č.1

Výkres riešenia verejného technického vybavenia obce návrh riešenia energetiky a telekomunikácií

6.2.5



6.2.3

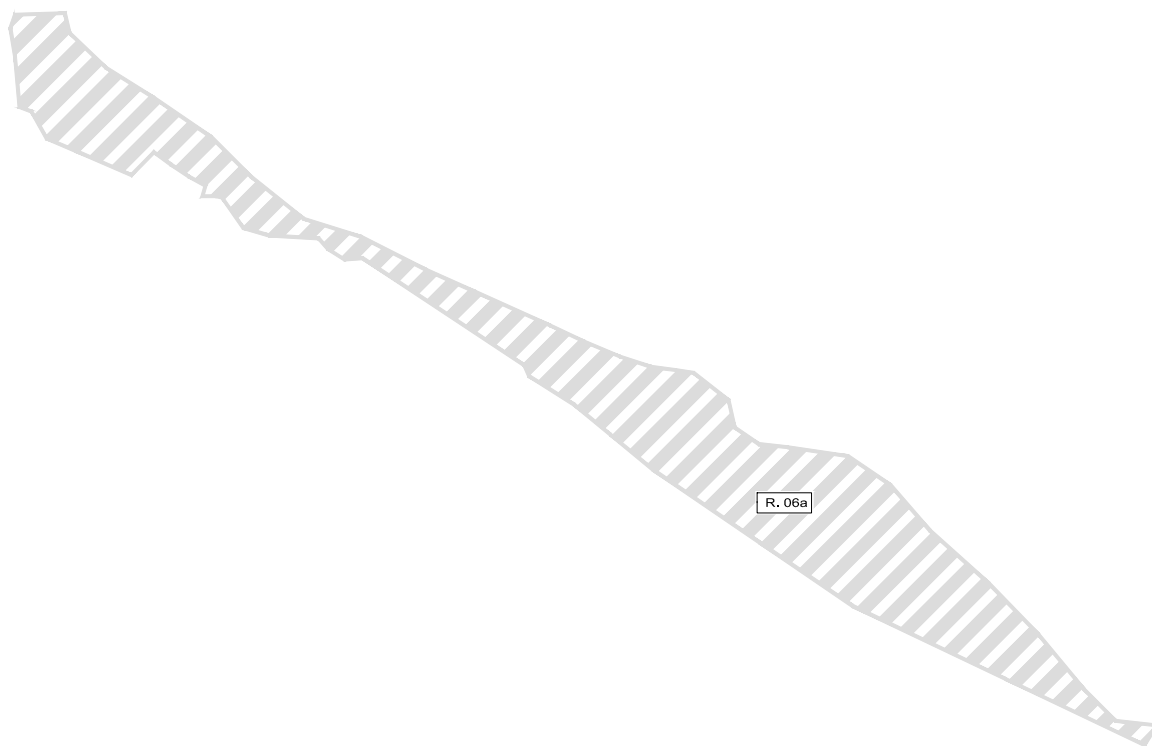

UPN-O NIŽNÁ ZaD č.2 - návrh

Výkres riešenia verejného technického vybavenia obce návrh riešenia energetiky a telekomunikácií

6.2.5

6.2.3

RV

RV

RV

PK

AG 01

R 14

R 09

R 05

R 04

R 07

R 03

R 06

R. 06a

TS29

TM40

TM41

NVE 400M

TS28

ÚPN-O NIŽNÁ v znení ZaD č. 1, ÚPN-O NIŽNÁ ZaD č.2 - návrh <i>Výkres riešenia verejného technického vybavenia obce návrh riešenia energetiky a telekomunikácií</i>	6.2.5
---	----------------

6.2.5