


ÚZEMNÝ PLÁN OBCE BREZANY
ZMENY a DOPLNKY č.2 UPN-O BREZANY
(Aktuálny výrez z platnej ÚPD)



Mierka 1 : 5 000

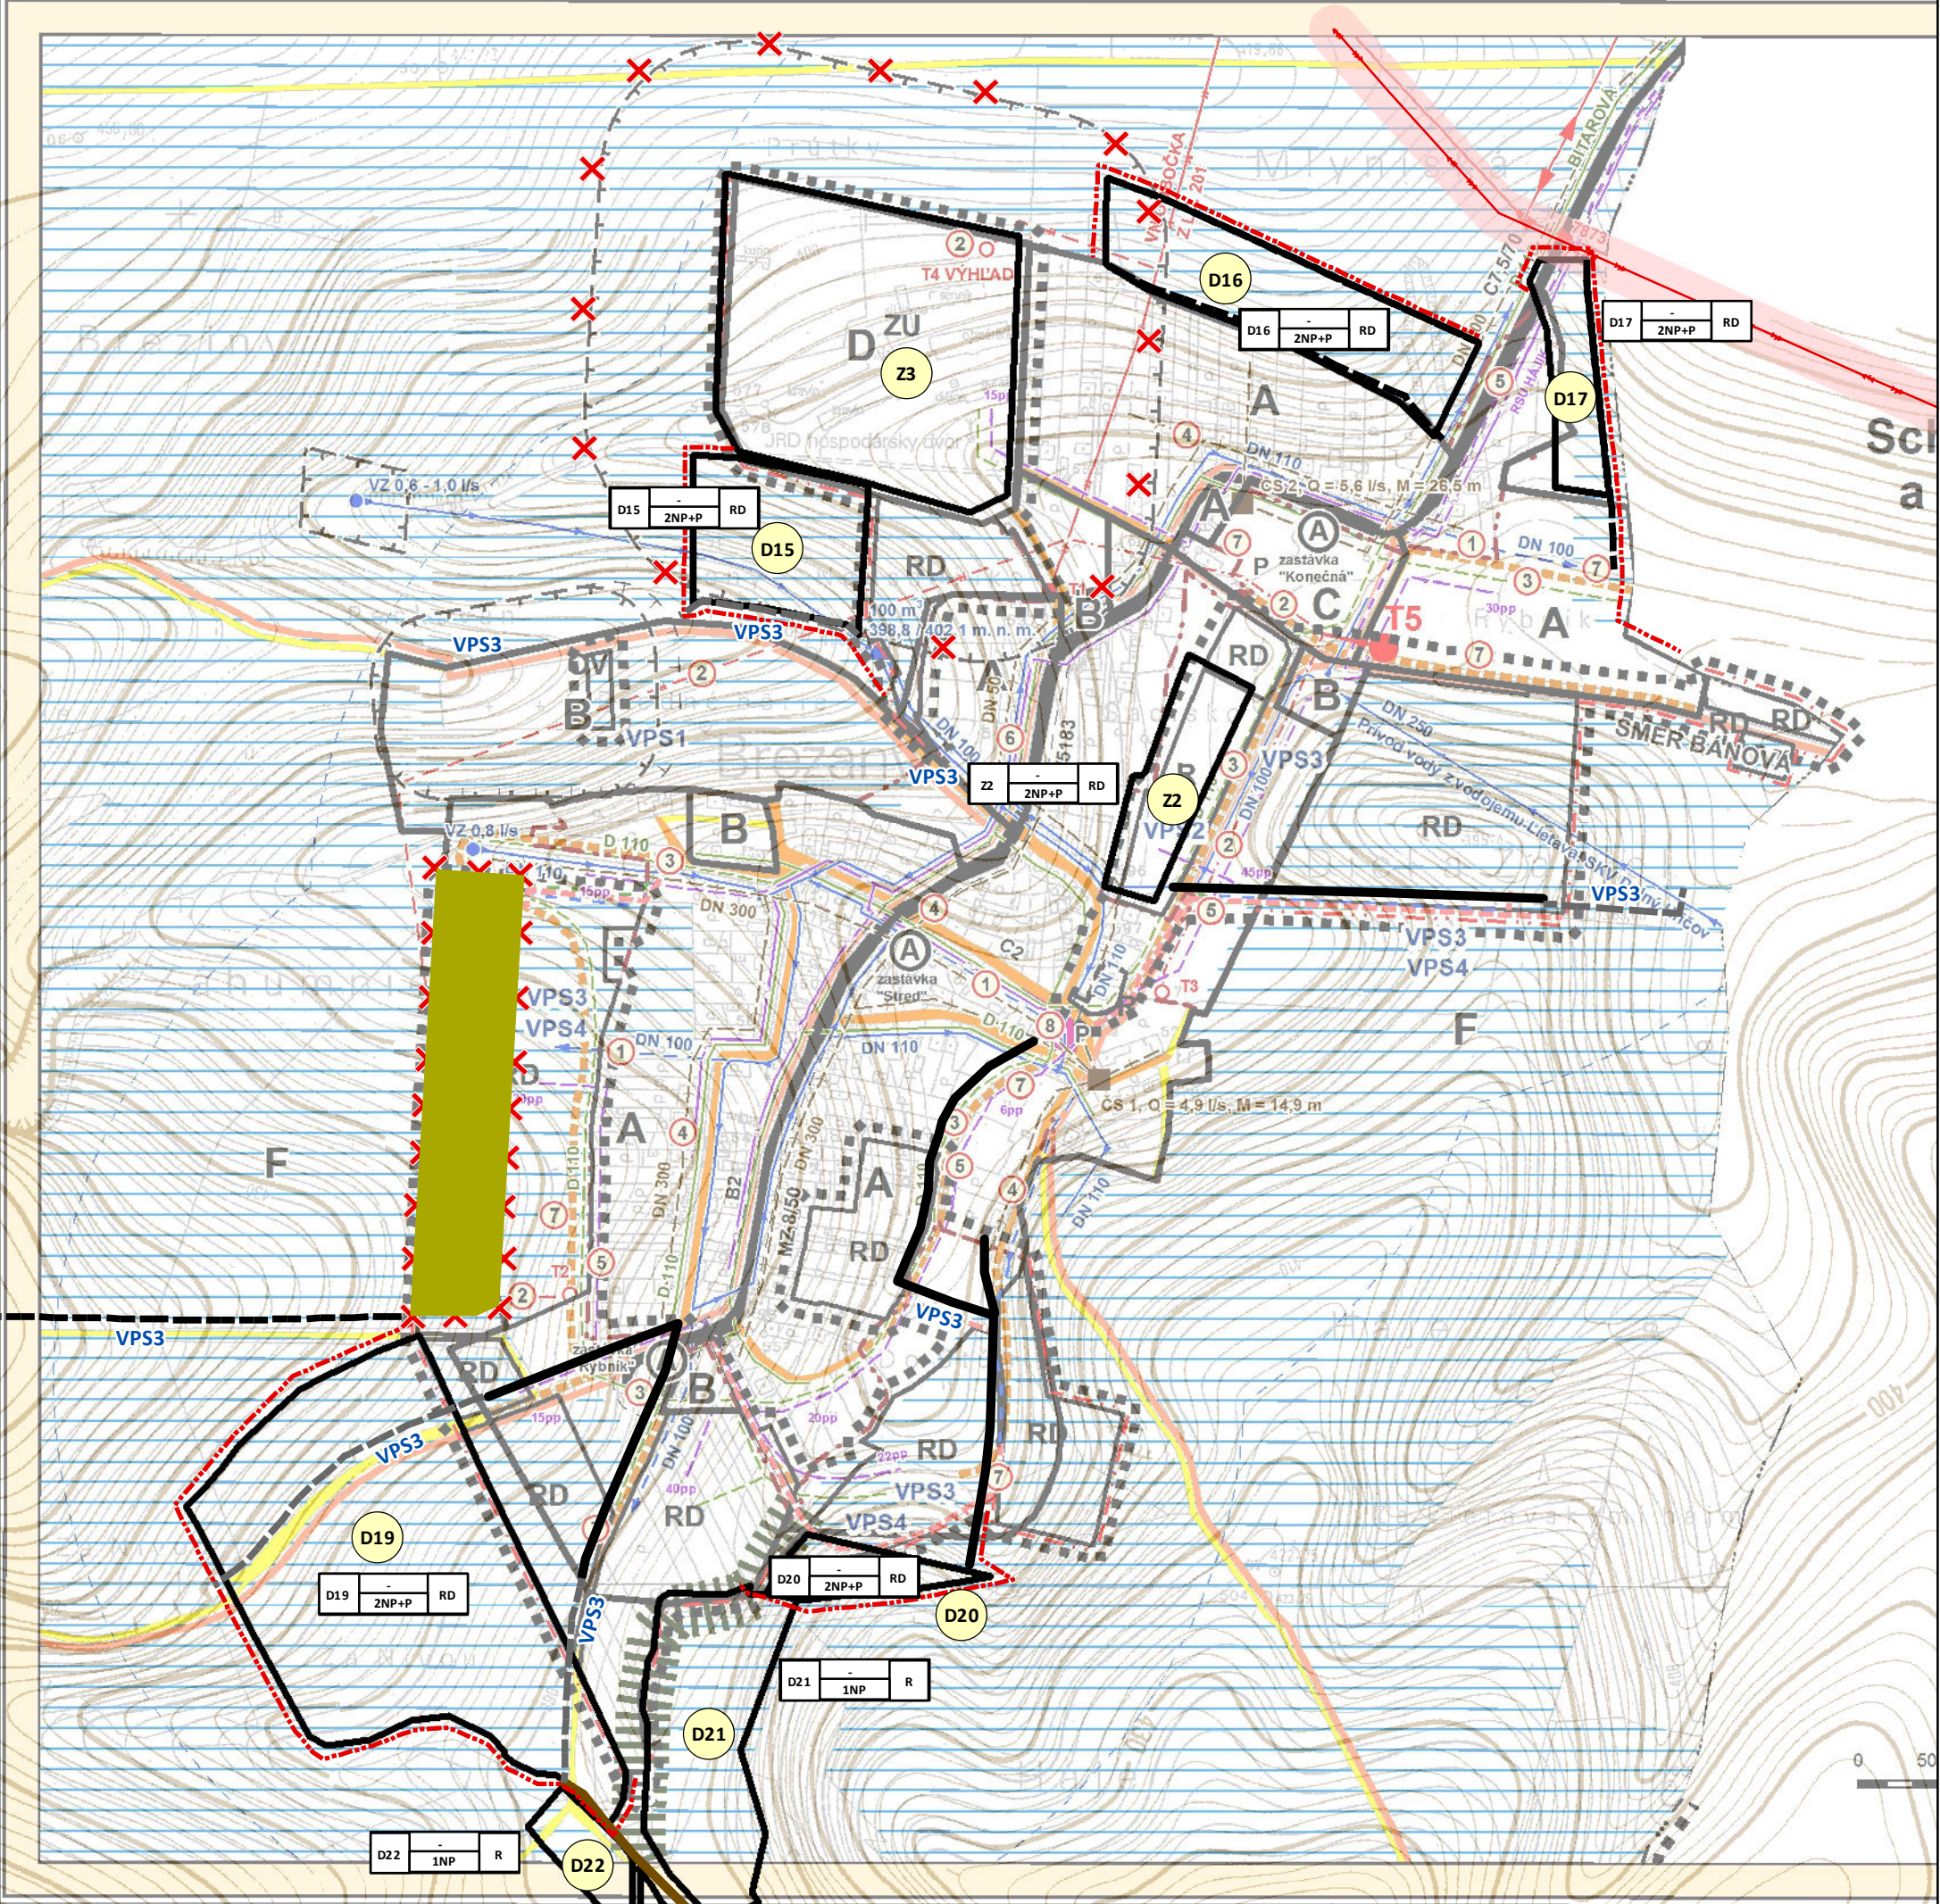

Legenda

- navrhované plochy
- hranica zastavaného územia - návrh
- navrhovaná cesta
- úprava (spevnenie) existujúcej cesty
- cesta - stav
- účelová (poľná) cesta - stav

- el. vedenie
- op elektrického vedenia
- TTP - stav
- jav na zrušenie
- číslo lokality

Verejnoprospešné stavby

VPS3 navrhované miestne cesty (nové miestne cesty, chodníky, rekonštrukcia miestnych ciest a chodníkov)

SCHVAĽOVACIA DOLOŽKA

SCHVAĽOVACÍ ORGÁN:
OBECNÉ ZASTUPITEĽSTVO BREZANY
ČÍSLO UZNESENIA: 14/2026
DÁTUM SCHVÁLENIA: 28.4.2026

PAVOL OZIMY
STAROSTA OBCE

PEČIATKA OBCE

ÚZEMNÝ PLÁN OBCE BREZANY
ZMENY A DOPLNKY č. 2

OBSTARÁVATEĽ: OBEC BREZANY OSO SZ SZ: ING. MARTA SLÁMKOVÁ	SPRACOVATEĽ: URBIZ s.r.o. ZODPOVEDNÝ RIŠITEĽ: ING. ARCH. ZDENA BRŽÁ	GRAFICKÉ SPRACOVANIE: ING. MILAN HODAS	MIERKA: 1 : 5 000 DÁTUM: APRÍL 2026
NÁZOV VÝKRESU: SCHÉMA ZÁVÄZNÝCH ČASTÍ RIŠENIA A VEREJNOPROSPEŠNÝCH STAVIEB			6