


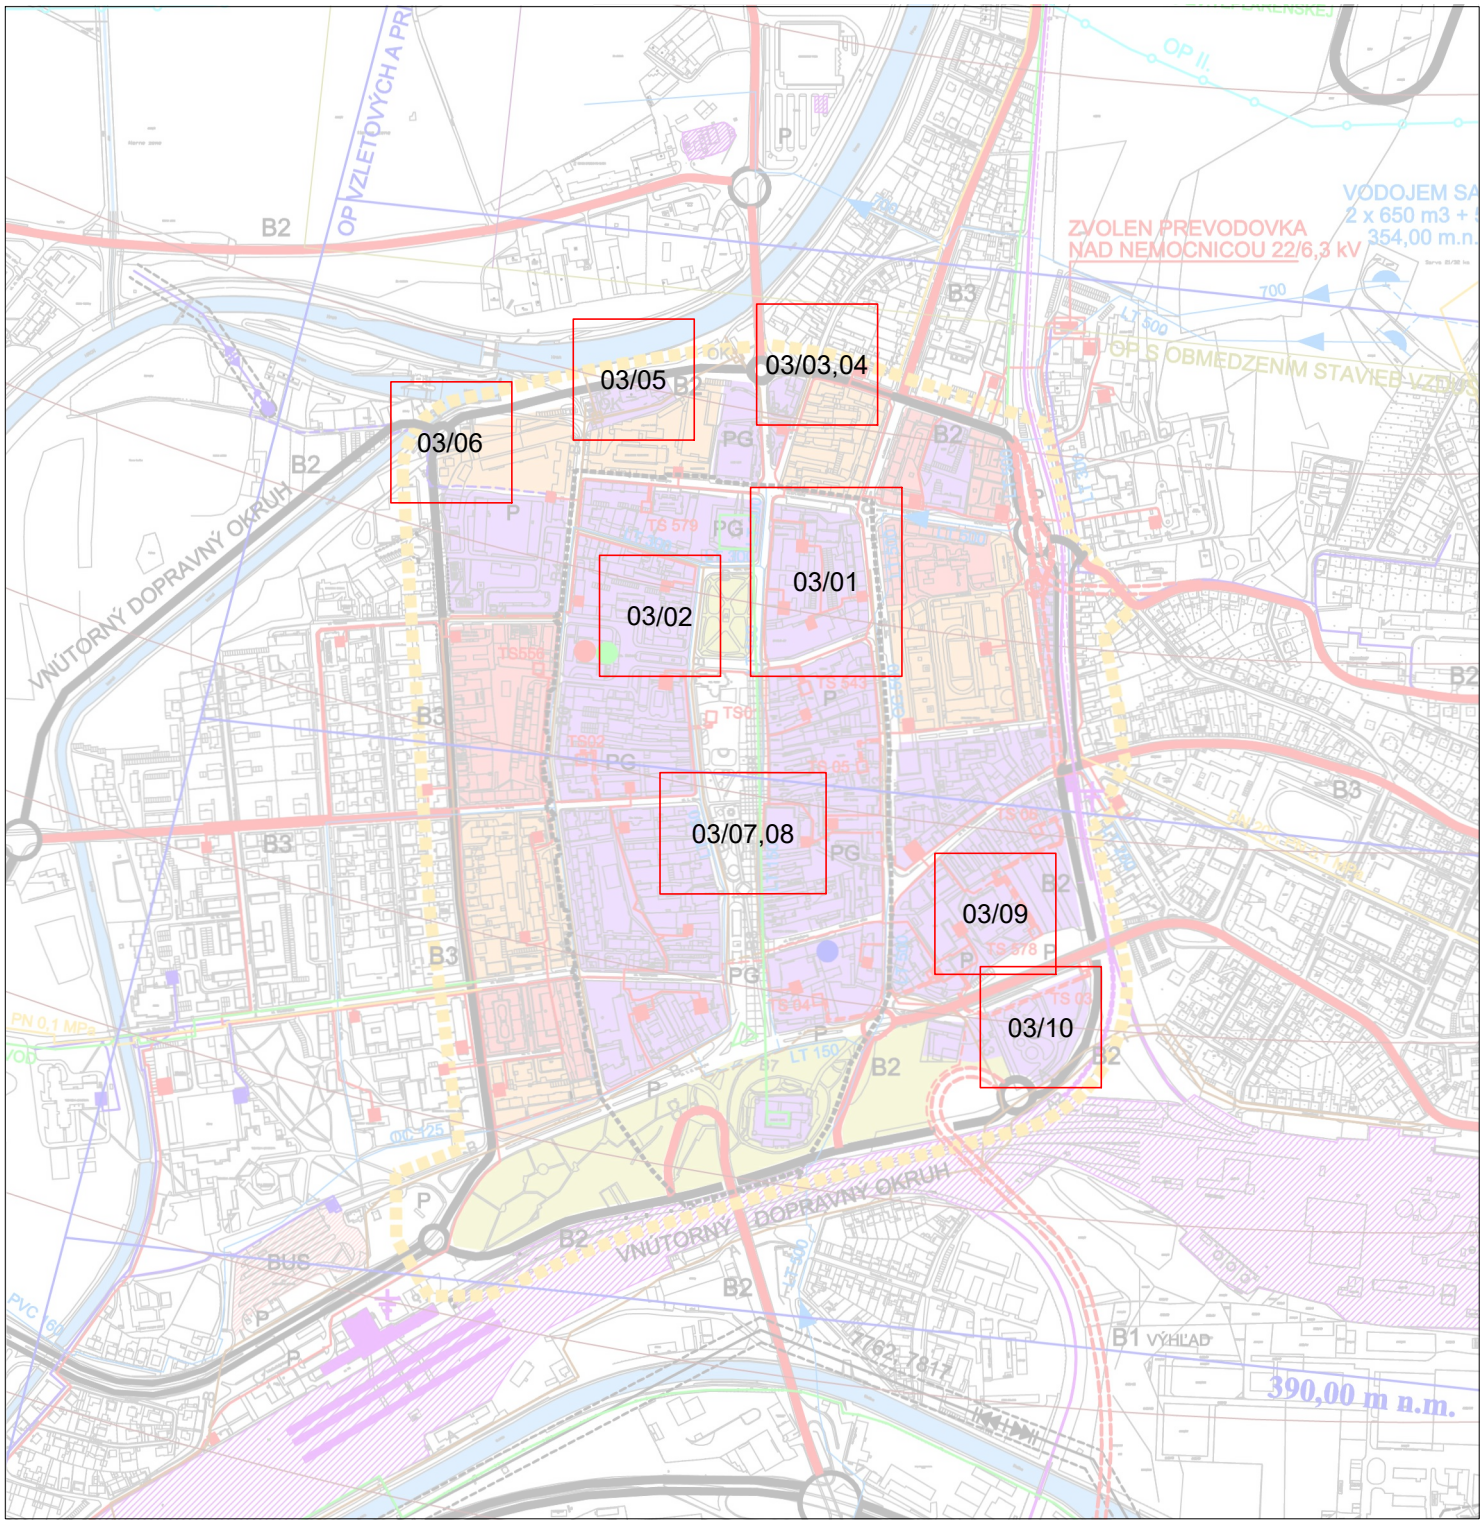

LEGENDA	
	HRANICA RIEŠENÉHO ÚZEMIA
	HRANICA PAMIATKOVEJ ZÓNY
	ZMIEŠANÉ ÚZEMIE - PLOCHY MEST. A NADMEST. VYBAV. A BÝVANIA
	ZMIEŠANÉ ÚZEMIE S PREVAHOU PLOCH PRE BÝVANIE
	OBYTNÉ ÚZEMIE
	VÝROBNÉ ÚZEMIE
	ÚZEMIE S VEREJNOU ZELEŇOU
	RÝCHLOSTNÉ CESTY R1 - R3
	RÝCHLOSTNÁ MESTSKÁ KOMUNIKÁCIA FUNKČNEJ TRIEDY A2
	ZBERNÁ KOMUNIKÁCIA FUNKČNEJ TRIEDY B1
	ZBERNÁ KOMUNIKÁCIA FUNKČNEJ TRIEDY B2
	ZBERNÁ KOMUNIKÁCIA FUNKČNEJ TRIEDY B3
	ŽELEZNIČNÁ TRAŤ, VO VÝHLADE ZÁMER ZDVOJKOĽAJNENIA
	PLOCHY ŽSR
	OSOBNÁ ŽELEZNIČNÁ STANICA, ZASTÁVKA
	AUTOBUSOVÁ STANICA
	ČERPACIE STANICE PHM
	PARKOVISKÁ, PARKOVACIE GARÁŽE
	110 kV VZDUŠNÉ VEDENIE DVOJLINKA - STAV
	22 kV VZDUŠNÉ VEDENIE - STAV
	STOŽIAROVÁ TRANSFORMÁTOROVÁ STANICA 22/0,4 kV - STAV
	OCHRANNÉ PÁSMO VZDUŠNÉHO VEDENIA
	22 kV KÁBELOVÉ VEDENIE - STAV, NÁVRH
	6 kV KÁBELOVÉ VEDENIE - STAV, NÁVRH
	MUROVANÁ TRANSFORMÁTOROVÁ STANICA 22/0,4 kV - STAV
	MUROVANÁ TRANSFORMÁTOROVÁ STANICA 6/0,4 kV - STAV
	KIOSKOVÁ TRANSFORMÁTOROVÁ STANICA 6/0,4 kV - NÁVRH
	PRÍVODNÉ VODOVODNÉ POTRUBIE
	ZÁSOBNÉ VODOVODNÉ POTRUBIE
	VYBRANÉ HLAVNÉ ROZVODNÉ VODOVODNÉ POTRUBIA
	VODOJEM
	HRANICA TLAKOVÉHO PÁSMO
	OCHR.PÁSMO II°. PRÍR. LIEČ.ZDROJOV V KOVÁČOVEJ A NA SLIACH
	KMEŇOVÉ STOKY A HLAVNÉ ZBERAČE
	PREKLÁDKA VODOVODNÉHO POTRUBIA
	PREKLÁDKA KANALIZÁCIE
	ODĽAHČOVACIA KOMORA
	JESTUJÚCE HLAVNÉ ROZVODY TEPLA
	ZOKRUHOVANÉ STL PLYNOVODY Z JESTVUJÚCICH RS
	HOST- RIADIACA TELEFÓNNA ÚSTREDŇA
	UZOL ZOMES
	HPS KDS (KTV) - HLAVNÁ PREVÁDZKOVÁ STANICA KÁBLOVEJ
	DISTRIBUČNEJ SIETE (KÁBLOVÁ TELEVÍZIA)

03/01-10	OZNAČENIE LOKALÍT ZaD 03
	OCHRANNÉ PÁSMO LETISKA
	OP KUŽELOVEJ PLOCHY 453,38 m.n.m.
	OP LETECKÝCH POZEMNÝCH ZARIADENÍ
	OP PRECHODOVÝCH PLÔCH 1:8
	OP PROTI NEBEZPEČNÝM A KLAMLIVÝM SVETLÁM
	OP VODOROVNEJ ROVINY 353,38 m.n.m.
	OP VZDUŠNÝCH VEDENÍ VN A VVN
	OP VZLETOVÝCH A PŘÍBLIŽOVACÍCH PRIESTOROV 1:70



		ATELIÉR URBANISTICKÝCH PROJEKTOV ZVOLENSKÁ 25, 96001 ZVOLEN	
HLAVNÝ RIEŠITEĽ: ING.ARCH. VLADIMÍR LETOVANEC		NÁZOV DOKUMENTÁCIE: ÚZEMNÝ PLÁN ZÓNY PAMIATKOVÁ ZÓNA MESTA ZVOLEN ZMENY A DOPLNKY 03	
DOPRAVA : ING.M.BARTEK		ZODPOVEDNÝ PROJEKTANT: ING. ARCH. MARTIN REPICKÝ	
ELEKTRIKA : J.ŠKRINÁR		AUTORIZOVANÝ ARCHITEKT SKA, REG. Č. 1863 AA	
VOD.HOSP : ING.V.STRUČKOVÁ		NÁZOV VÝKRESU : SÍRSIE VZŤAHY	
PLYN, TEPLA : D.SLAŠŤAN		ETAPA PRÁCE : DÁTUM : MAREC 2026	
OZN.ROZVODY : ING.V.VRÁNSKY		OBJEDNÁVATEĽ: ARHITEKT	
DÁTUM : 11 / 2010		1 : 10 000	



NÁZOV DOKUMENTÁCIE:
ÚZEMNÝ PLÁN ZÓNY PAMIATKOVÁ ZÓNA MESTA ZVOLEN ZMENY A DOPLNKY 03

OBSTARÁVATEĽ:
MESTO ZVOLEN

HLAVNÝ RIEŠITEĽ:
ING. ARCH. MARTIN REPICKÝ
J. KOŽÁČEKA 13, 96001 ZVOLEN

ZODPOVEDNÝ PROJEKTANT:
ING. ARCH. MARTIN REPICKÝ
AUTORIZOVANÝ ARCHITEKT SKA, REG. Č. 1863 AA

NÁZOV VÝKRESU : SÍRSIE VZŤAHY

ETAPA PRÁCE : DÁTUM : MAREC 2026

OBJEDNÁVATEĽ: ARHITEKT

DÁTUM : 11 / 2010

1 : 10 000