7 - 03/01

NÁZOV VÝKRESU: M 1:1000

Z E L E Ň

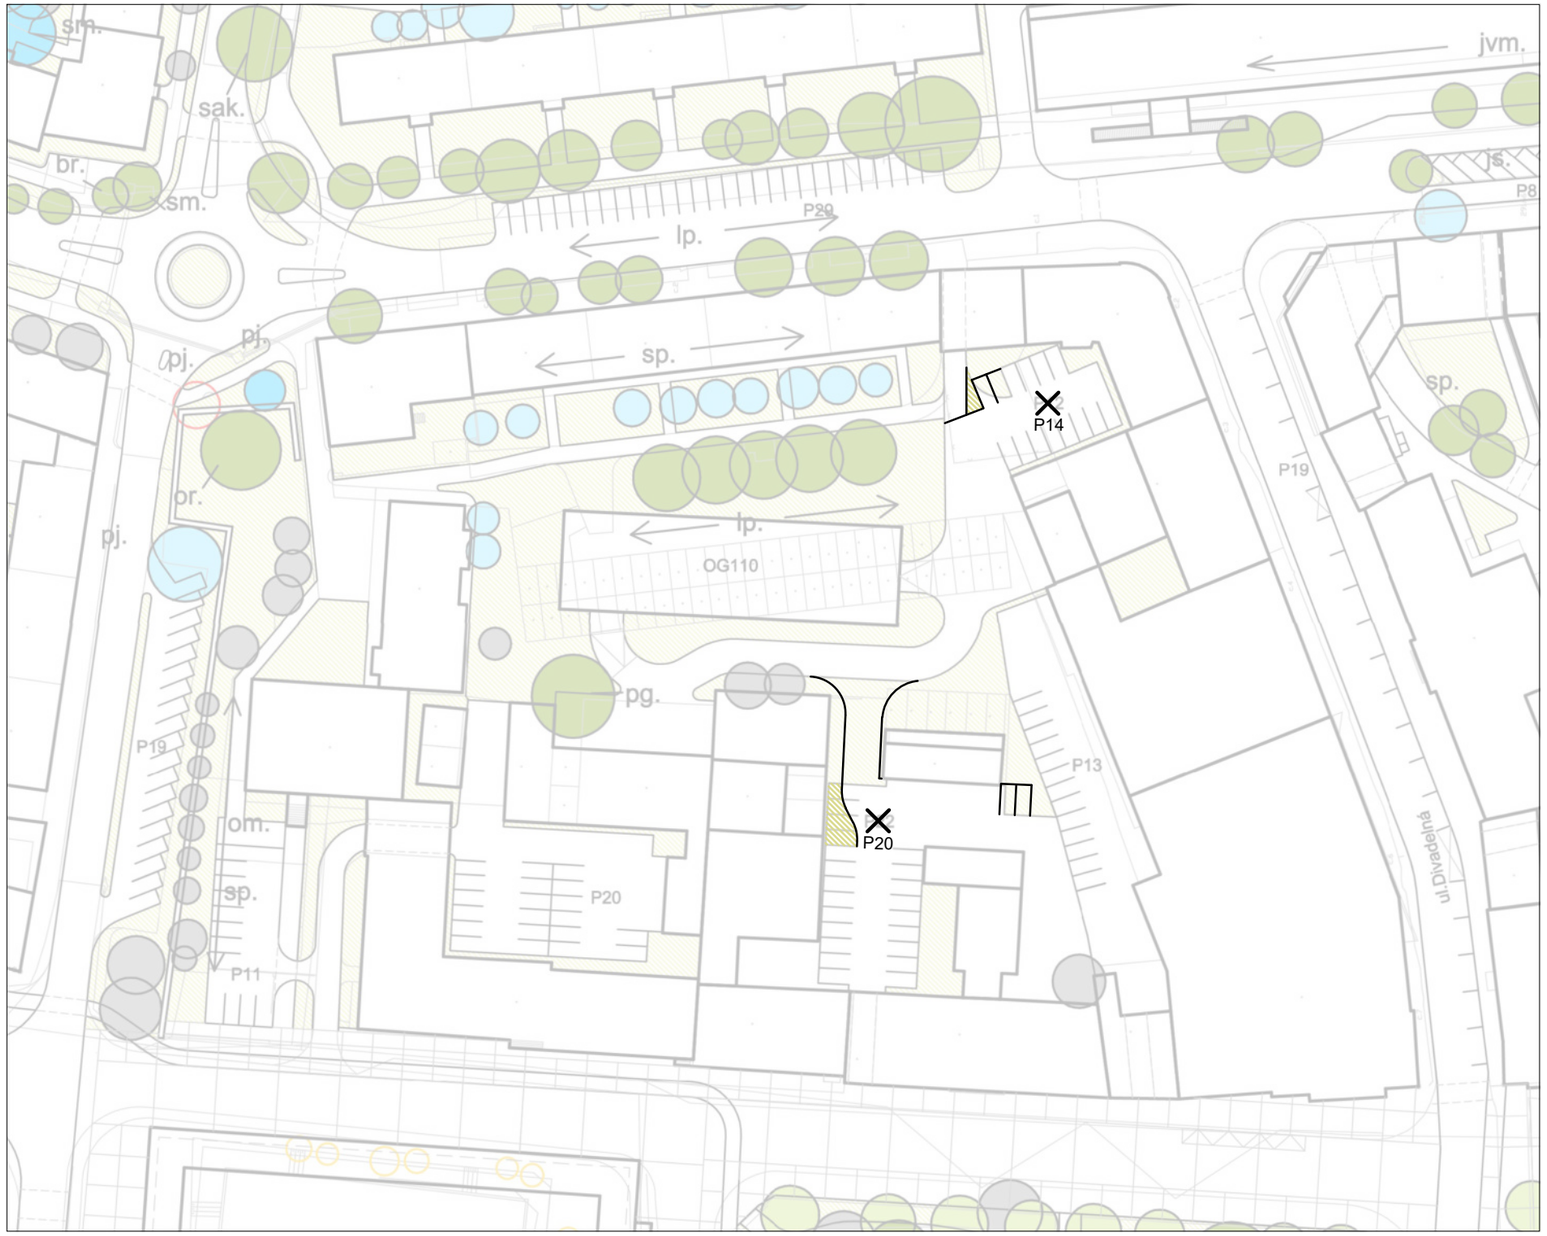

LEGENDA

- HRANICA RIEŠENÉHO ÚZEMIA ÚPN Z PZ ZVOLEN
- VYSOKOHODNOTNÉ STROMY
- HODNOTNÉ STROMY
- STROMY PO PREBIERKE HODNOTNÉ
- OSTATNÉ STROMY
- NEVHODNÉ STROMY /ZDRAVOTNE, KOMPOZIČNE, INVÁZNE DRUHY/
- STROMY NA VÝRUB KOLI VÝSTAVBE - HODNOTNÉ
- STROMY NA VÝRUB KOLI VÝSTAVBE - OSTATNÉ
- STROMY NAVRHOVANÉ NOVÉ
- ALEJ
- NÍZKA ZELEŇ
- ZRUŠENÉ JAVY

EXISTUJÚCE STROMY

bk.	BUK LESNÝ
bo.	BOROVICA LESNÁ
boč.	BOROVICA ČIERNA
boj.	BOROVICA JEFFREYOVA
br.	BREZA PREVISLÁ
bt.	BREST
cl.	BRESTOVEC ZÁPADNÝ
čer.	ČEREŠŇA DOMÁCA
db.	DUB
dg.	DOUGLASKA TISOLISTÁ
g.	GAŠTAN JEDLÝ
gl.	GLEDIČIA TROJTŘŇOVÁ
hb.	HRAB OBYČAJNÝ
jb.	JABLOŇ
jdb.	JEDĽA BALZÁMOVÁ
jdk.	JEDĽOVEC KANADSKÝ
jdo.	JEDĽA OBROVSKÁ
jm.	JASEŇ MANNOVÝ
js.	JASEŇ ŠTÍHLY
jvc.	JAVOR ČUKROVARNÝ
jvp.	JAVOR POĽNÝ
jvg.	JAVOR MLIEČNY GUĽOVITÝ
jvh.	JAVOR HORSKÝ /KLEN/
jvj.	JAVOROVEC JASEŇOLISTÝ
jvm.	JAVOR MLIEČNY
kat.	KATALPA BIGNÓNIOVITÁ
kos.	KOSODREVINA
lp.	LIPA
om.	SMREK OMORIKA
or.	ORECH VLAŠSKÝ
os.	TOPOĽ OSIKA
ovoc.	OVOCNÝ STROM VŠEOBECNE
pg.	PAGAŠTAN KONSKÝ
pj.	PAJASEŇ ŽĽAZNATÝ
pl.	PLATAN JAVOROLISTÝ
sak.	SAKURA /ČEREŠŇA PÍLKATÁ/
sc.	SMREKOVEC OPADAVÝ
sf.	SOFORA JAPONSKÁ
sl.	SLIVKA DOMÁCA
sm.	SMREK OBYČAJNÝ
sp.	SMREK PICHĽAVÝ
t.	TIS
tbb.	TOPOĽ BIELY
tu.	TUJA ZÁPADNÁ
tur.	TUJA RIASNATÁ
vm.	BOROVICA VEJMUTOVKA
vr.	VŘBA BIELA

NÁZOV DOKUMENTÁCIE:
ÚZEMNÝ PLÁN ZÓNY
PAMIATKOVÁ ZÓNA MESTA ZVOLEN
ZMENY A DOPLNKY 03

OBSTARÁVATEĽ:
MESTO ZVOLEN

HLAVNÝ RIEŠITEĽ:
ING. ARCH. MARTIN REPICKÝ
J. KOZÁČEKA 13, 96001 ZVOLEN

ZODPOVEDNÝ PROJEKTANT:
ING. ARCH. MARTIN REPICKÝ
AUTORIZOVANÝ ARCHITEKT SKA, REG. Č. 1863 AA

DÁTUM : MAREC 2026

ATELIÉR URBANIZMU, ARCHITEKTÚRY A REGIONÁLNEJ
TAJOVSKÉHO 30, 974 09 BANSKÁ BYSTRICA

HLAVNÝ RIEŠITEĽ: ING.ARCH. VLADIMÍR LETOVANEC	NÁZOV DOKUMENTÁCIE:	ÚZEMNÝ PLÁN ZÓNY PAMIATKOVÁ ZÓNA MESTA ZVOLEN
ZODPOVEDNÝ PROJEKTANT: ING.PETER SLÁDEK	NÁZOV VÝKRESU:	ZELEŇ
	ETAPA PRÁC:	NÁVRH
	OBJEDNÁVATEĽ:	MESTO ZVOLEN
	DÁTUM: 12 / 2009	MERÍTKO: / VÝKRES Č.:

PLATNÝ ÚPN Z PAMIATKOVÁ ZÓNA MESTA ZVOLEN – VÝREZ 03/01

7 - 03/03,04

NÁZOV VÝKRESU: M 1:1000

Z E L E Ň

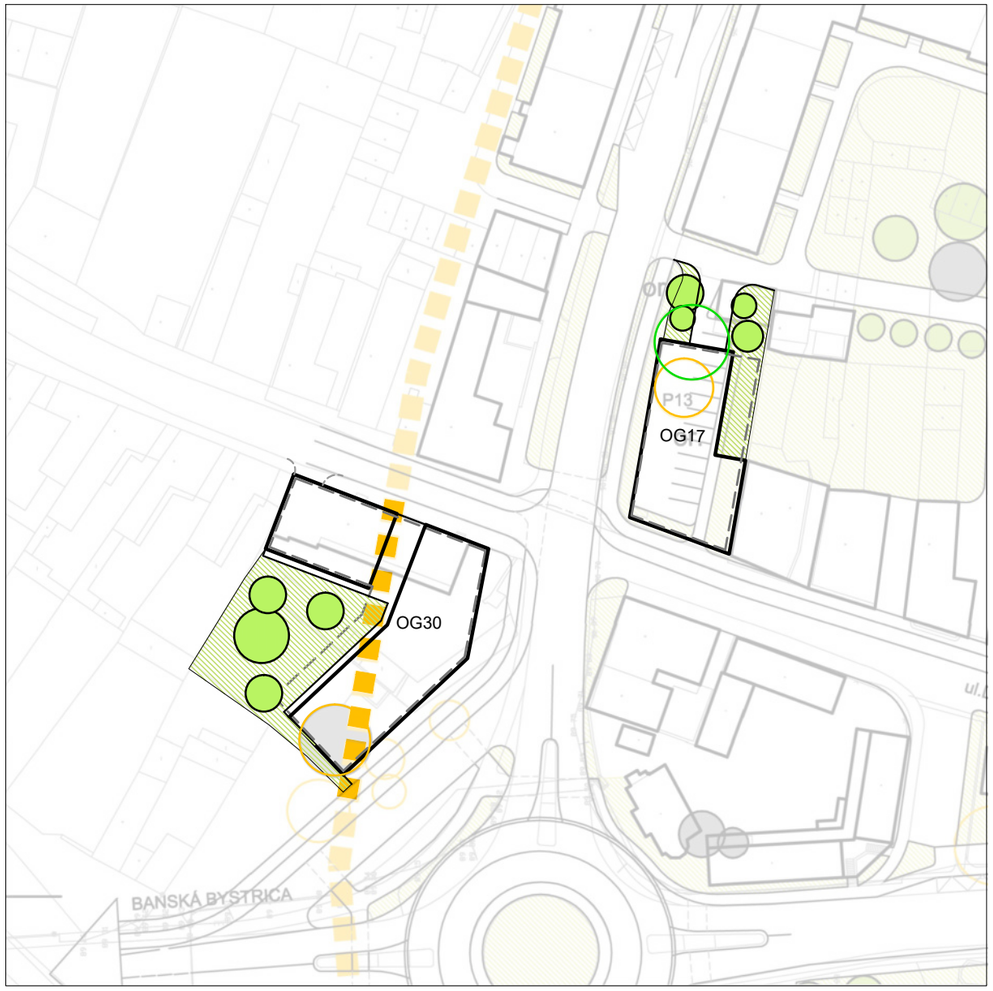

PLATNÝ ÚPN Z PAMIATKOVÁ ZÓNA MESTA ZVOLEN – VÝREZ 03/03,04

LEGENDA

- HRANICA RIEŠENÉHO ÚZEMIA ÚPN Z PZ ZVOLEN
- VYSOKOHODNOTNÉ STROMY
- HODNOTNÉ STROMY
- STROMY PO PREBIERKE HODNOTNÉ
- OSTATNÉ STROMY
- NEVHODNÉ STROMY /ZDRAVOTNE, KOMPOZIČNE, INVÁZNE DRUHY/
- STROMY NA VÝRUB KOLI VÝSTAVBE - HODNOTNÉ
- STROMY NA VÝRUB KOLI VÝSTAVBE - OSTATNÉ
- STROMY NAVRHOVANÉ NOVÉ
- ALEJ
- NÍZKA ZELEŇ

EXISTUJÚCE STROMY

bk.	BUK LESNÝ
bo.	BOROVICA LESNÁ
boč.	BOROVICA ČIERNA
boj.	BOROVICA JEFFREYOVA
br.	BREZA PREVISLÁ
bt.	BREST
cl.	BRESTOVEC ZÁPADNÝ
čer.	ČEREŠŇA DOMÁCA
db.	DUB
dg.	DOUGLASKA TISOLISTÁ
g.	GAŠTAN JEDLÝ
gl.	GLEDIČIA TROJTŘŇOVÁ
hb.	HRAB OBYČAJNÝ
jb.	JABLOŇ
jdb.	JEDĽA BALZÁMOVÁ
jdk.	JEDĽOVEC KANADSKÝ
jdo.	JEDĽA OBROVSKÁ
jm.	JASEŇ MANNOVÝ
js.	JASEŇ ŠTÍHLY
jvc.	JAVOR ČUKRODARNÝ
jvp.	JAVOR POĽNÝ
jvg.	JAVOR MLIEČNY GUĽOVITÝ
jvh.	JAVOR HORSKÝ /KLEN/
jvj.	JAVOROVEC JASEŇOLISTÝ
jvm.	JAVOR MLIEČNY
kat.	KATALPA BIGNÓNIOVITÁ
kos.	KOSODREVINA
lp.	LIPA
om.	SMREK OMORIKA
or.	ORECH VLAŠSKÝ
os.	TOPOĽ OSIKA
ovoc.	OVOCNÝ STROM VŠEOBECNE
pg.	PAGAŠTAN KONSKÝ
pj.	PAJASEŇ ŽĽAZNATÝ
pl.	PLATAN JAVOROLISTÝ
sak.	SAKURA /ČEREŠŇA PÍLKATÁ/
sc.	SMREKOVEC OPADAVÝ
sf.	SOFORA JAPONSKÁ
sl.	SLIVKA DOMÁCA
sm.	SMREK OBYČAJNÝ
sp.	SMREK PICHĽAVÝ
t.	TIS
tbb.	TOPOĽ BIELY
tu.	TUJA ZÁPADNÁ
tur.	TUJA RIASNATÁ
vm.	BOROVICA VEJMUTOVKA
vr.	VŘBA BIELA

NÁZOV DOKUMENTÁCIE:
ÚZEMNÝ PLÁN ZÓNY
PAMIATKOVÁ ZÓNA MESTA ZVOLEN
ZMENY A DOPLNKY 03

OBSTARÁVATEĽ:
MESTO ZVOLEN

HLAVNÝ RIEŠITEĽ:
ING. ARCH. MARTIN REPICKÝ
J. KOZÁČEKA 13, 96001 ZVOLEN

ZODPOVEDNÝ PROJEKTANT:
ING. ARCH. MARTIN REPICKÝ
AUTORIZOVANÝ ARCHITEKT SKA, REG. Č. 1863 AA

DÁTUM : MAREC 2026

ATELIÉR URBANIZMU, ARCHITEKTÚRY A DESIGNU
TAJOVSKÉHO 30, 974 09 BANSKÁ BYSTRICA

HLAVNÝ RIEŠITEĽ: ING.ARCH. VLADIMÍR LETOVANEC	NÁZOV DOKUMENTÁCIE:	ÚZEMNÝ PLÁN ZÓNY PAMIATKOVÁ ZÓNA MESTA ZVOLEN
ZODPOVEDNÝ PROJEKTANT: ING.PETER SLÁDEK	NÁZOV VÝKRESU:	ZELEŇ
	ETAPA PRÁC:	NÁVRH
	OBJEDNÁVATEĽ:	MESTO ZVOLEN
	DÁTUM: 12 / 2009	MERÍTKO: / VÝKRES Č.:

7 - 03/05

NÁZOV VÝKRESU: M 1:1000

Z E L E Ň

PLATNÝ ÚPN Z PAMIATKOVÁ ZÓNA MESTA ZVOLEN – VÝREZ 03/05

LEGENDA

- HRANICA RIEŠENÉHO ÚZEMIA ÚPN Z PZ ZVOLEN
- VYSOKOHODNOTNÉ STROMY
- HODNOTNÉ STROMY
- STROMY PO PREBIERKE HODNOTNÉ
- OSTATNÉ STROMY
- NEVHODNÉ STROMY /ZDRAVOTNE, KOMPOZIČNE, INVÁZNE DRUHY/
- STROMY NA VÝRUB KOLI VÝSTAVBE - HODNOTNÉ
- STROMY NA VÝRUB KOLI VÝSTAVBE - OSTATNÉ
- STROMY NAVRHOVANÉ NOVÉ
- ALEJ
- NÍZKA ZELEŇ

EXISTUJÚCE STROMY

bk.	BUK LESNÝ
bo.	BOROVICA LESNÁ
boč.	BOROVICA ČIERNA
boj.	BOROVICA JEFFREYOVA
br.	BREZA PREVISLÁ
bt.	BREST
cl.	BRESTOVEC ZÁPADNÝ
čer.	ČEREŠŇA DOMÁCA
db.	DUB
dg.	DOUGLASKA TISOLISTÁ
g.	GAŠTAN JEDLÝ
gl.	GLEDIČIA TROJTŘŇOVÁ
hb.	HRAB OBYČAJNÝ
jb.	JABLOŇ
jdb.	JEDĽA BALZÁMOVÁ
jdk.	JEDĽOVEC KANADSKÝ
jdo.	JEDĽA OBROVSKÁ
jm.	JASEŇ MANNOVÝ
js.	JASEŇ ŠTÍHLY
jvc.	JAVOR CUKRODARNÝ
jvp.	JAVOR POĽNÝ
jvg.	JAVOR MLIEČNY GUĽOVITÝ
jvh.	JAVOR HORSKÝ /KLEN/
jvj.	JAVOROVEC JASEŇOLISTÝ
jvm.	JAVOR MLIEČNY
kst.	KATALPA BIGNÓNIOVITÁ
kos.	KOSODREVINA
lp.	LIPA
om.	SMREK OMORIKA
or.	ORECH VLAŠSKÝ
os.	TOPOĽ OSIKA
ovoc.	OVOCNÝ STROM VŠEOBECNE
pg.	PAGAŠTAN KONSKÝ
pj.	PAJASEŇ ŽĽAZNATÝ
pl.	PLATAN JAVOROLÍSTÝ
sak.	SAKURA /ČEREŠŇA PÍLKATÁ/
sc.	SMREKOVEC OPADAVÝ
sf.	SOFORA JAPONSKÁ
sl.	SLIVKA DOMÁCA
sm.	SMREK OBYČAJNÝ
sp.	SMREK PICHĽAVÝ
t.	TIS
tpb.	TOPOĽ BIELY
tu.	TUJA ZÁPADNÁ
tur.	TUJA RIASNATÁ
vm.	BOROVICA VEJMUTOVKA
vr.	VŘBA BIELA

NÁZOV DOKUMENTÁCIE:
ÚZEMNÝ PLÁN ZÓNY
PAMIATKOVÁ ZÓNA MESTA ZVOLEN
ZMENY A DOPLNKY 03

OBSTARÁVATEĽ:
MESTO ZVOLEN

HLAVNÝ RIEŠITEĽ:
ING. ARCH. MARTIN REPICKÝ
J. KOZÁČEKA 13, 96001 ZVOLEN

ZODPOVEDNÝ PROJEKTANT:
ING. ARCH. MARTIN REPICKÝ
AUTORIZOVANÝ ARCHITEKT SKA, REG. Č. 1863 AA

DÁTUM : MAREC 2026

ATELIÉR URBANIZMU, ARCHITEKTÚRY A DESIGNU
TAJOVSKÉHO 30, 974 09 BANSKÁ BYSTRICA

HLAVNÝ RIEŠITEĽ: ING.ARCH. VLADIMÍR LETOVANEC	NÁZOV DOKUMENTÁCIE:	ÚZEMNÝ PLÁN ZÓNY PAMIATKOVÁ ZÓNA MESTA ZVOLEN
ZODPOVEDNÝ PROJEKTANT: ING.PETER SLÁDEK	NÁZOV VÝKRESU:	ZELEŇ
	ETAPA PRÁC:	NÁVRH
	OBJEDNÁVATEĽ:	MESTO ZVOLEN
	DÁTUM: 12 / 2009	MERÍTKO: / VÝKRES Č.:

7 - 03/07,08

NÁZOV VÝKRESU: M 1:1000

Z E L E Ň

PLATNÝ ÚPN Z PAMIATKOVÁ ZÓNA MESTA ZVOLEN – VÝREZ 03/07,08

LEGENDA

- HRANICA RIEŠENÉHO ÚZEMIA ÚPN Z PZ ZVOLEN
- VYSOKOHODNOTNÉ STROMY
- HODNOTNÉ STROMY
- STROMY PO PREBIERKE HODNOTNÉ
- OSTATNÉ STROMY
- NEVHODNÉ STROMY /ZDRAVOTNE, KOMPOZIČNE, INVÁZNE DRUHY/
- STROMY NA VÝRUB KOLI VÝSTAVBE - HODNOTNÉ
- STROMY NA VÝRUB KOLI VÝSTAVBE - OSTATNÉ
- STROMY NAVRHOVANÉ NOVÉ
- ALEJ
- NÍZKA ZELEŇ

EXISTUJÚCE STROMY

bk.	BUK LESNÝ
bo.	BOROVICA LESNÁ
boč.	BOROVICA ČIERNA
boj.	BOROVICA JEFFREYOVA
br.	BREZA PREVISLÁ
bt.	BREST
cl.	BRESTOVEC ZÁPADNÝ
čer.	ČEREŠŇA DOMÁCA
db.	DUB
dg.	DOUGLASKA TISOLISTÁ
g.	GAŠTAN JEDLÝ
gl.	GLEDIČIA TROJTŘŇOVÁ
hb.	HRAB OBYČAJNÝ
jb.	JABLOŇ
jdb.	JEDĽA BALZÁMOVÁ
jdk.	JEDĽOVEC KANADSKÝ
jdo.	JEDĽA OBROVSKÁ
jm.	JASEŇ MANNOVÝ
js.	JASEŇ ŠTÍHLY
jvc.	JAVOR ČUKRODARNÝ
jvp.	JAVOR POĽNÝ
jvg.	JAVOR MLIEČNY GUĽOVITÝ
jvh.	JAVOR HORSKÝ /KLEN/
jvj.	JAVOROVEC JASEŇOLISTÝ
jvm.	JAVOR MLIEČNY
kat.	KATALPA BIGNÓNIOVITÁ
kos.	KOSODREVINA
lp.	LIPA
om.	SMREK OMORIKA
or.	ORECH VLAŠSKÝ
os.	TOPOĽ OSIKA
ovoc.	OVOCNÝ STROM VŠEOBECNE
pg.	PAGAŠTAN KONSKÝ
pj.	PAJASEŇ ŽĽAZNATÝ
pl.	PLATAN JAVOROLISTÝ
sak.	SAKURA /ČEREŠŇA PÍLKATÁ/
sc.	SMREKOVEC OPADAVÝ
sf.	SOFORA JAPONSKÁ
sl.	SLIVKA DOMÁCA
sm.	SMREK OBYČAJNÝ
sp.	SMREK PICHĽAVÝ
t.	TIS
tbb.	TOPOĽ BIELY
tu.	TUJA ZÁPADNÁ
tur.	TUJA RIASNATÁ
vm.	BOROVICA VEJMUTOVKA
vr.	VŘBA BIELA

NÁZOV DOKUMENTÁCIE:
ÚZEMNÝ PLÁN ZÓNY
PAMIATKOVÁ ZÓNA MESTA ZVOLEN
ZMENY A DOPLNKY 03

OBSTARÁVATEĽ:
MESTO ZVOLEN

HLAVNÝ RIEŠITEĽ:
ING. ARCH. MARTIN REPICKÝ
J. KOZÁČEKA 13, 96001 ZVOLEN

ZODPOVEDNÝ PROJEKTANT:
ING. ARCH. MARTIN REPICKÝ
AUTORIZOVANÝ ARCHITEKT SKA, REG. Č. 1863 AA

DÁTUM : MAREC 2026

ATELIÉR URBANIZMU, ARCHITEKTÚRY A REGIONÁLNEJ
TAJOVSKÉHO 30, 974 09 BANSKÁ BYSTRICA

HLAVNÝ RIEŠITEĽ: ING.ARCH. VLADIMÍR LETOVANEC	NÁZOV DOKUMENTÁCIE:	ÚZEMNÝ PLÁN ZÓNY PAMIATKOVÁ ZÓNA MESTA ZVOLEN
ZODPOVEDNÝ PROJEKTANT: ING.PETER SLÁDEK	NÁZOV VÝKRESU:	ZELEŇ
	ETAPA PRÁC:	NÁVRH
	OBJEDNÁVATEĽ:	MESTO ZVOLEN
	DÁTUM: 12 / 2009	MERÍTKO: / VÝKRES Č.:

7 - 03/09

NÁZOV VÝKRESU: M 1:1000

Z E L E Ň

PLATNÝ ÚPN Z PAMIATKOVÁ ZÓNA MESTA ZVOLEN – VÝREZ 03/09

LEGENDA

- HRANICA RIEŠENÉHO ÚZEMIA ÚPN Z PZ ZVOLEN
- VYSOKOHODNOTNÉ STROMY
- HODNOTNÉ STROMY
- STROMY PO PREBIERKE HODNOTNÉ
- OSTATNÉ STROMY
- NEVHODNÉ STROMY /ZDRAVOTNE, KOMPOZIČNE, INVÁZNE DRUHY/
- STROMY NA VÝRUB KOLI VÝSTAVBE - HODNOTNÉ
- STROMY NA VÝRUB KOLI VÝSTAVBE - OSTATNÉ
- STROMY NAVRHOVANÉ NOVÉ
- ALEJ
- NÍZKA ZEleň

EXISTUJÚCE STROMY

bk.	BUK LESNÝ
bo.	BOROVICA LESNÁ
boč.	BOROVICA ČIERNA
boj.	BOROVICA JEFFREYOVA
br.	BRIZA PREVISLÁ
bt.	BREST
čl.	BRESTOVEC ZÁPADNÝ
čer.	ČEREŠŇA DOMÁCA
db.	DUB
dg.	DOUGLASKA TISOLISTÁ
g.	GAŠTAN JEDLÝ
gl.	GLEDIČIA TROJTRŇOVÁ
hb.	HRAB OBYČAJNÝ
jb.	JABLOŇ
jdo.	JEDLA BALZÁMOVÁ
jdk.	JEDLOVEC KANADSKÝ
jdo.	JEDLA OBROVSKÁ
jm.	JASEŇ MANNOVÝ
js.	JASEŇ ŠTÍHLY
jvc.	JAVOR ČLIKROĎARNÝ
jvp.	JAVOR POĽNÝ
jvg.	JAVOR MLIEČNY GUĽOVITÝ
jvh.	JAVOR HORSKÝ /KLEŇ/
jvj.	JAVOROVEC JASEŇOLISTÝ
jvm.	JAVOR MLIEČNY
kat.	KATALPA BIGNÓNIOVITÁ
kos.	KOSODREVINA
lp.	LIPA
om.	SMREK OMORIKA
or.	ORECH VLAŠSKÝ
os.	TOPOĽ OSIKA
ovo.	OVOCNÝ STROM VŠEOBECNE
pg.	PAGAŠTAN KONSKÝ
pš.	PAJASEŇ ŽIAZNATÝ
pl.	PLATAN JAVOROLISTÝ
sak.	SAKURA /ČEREŠŇA PILKATÁ/
sc.	SMREKOVEC OPADAVÝ
sf.	SOFORA JAPONSKÁ
sl.	SLIVKA DOMÁCA
sm.	SMREK OBYČAJNÝ
sp.	SMREK PICHEAVÝ
t.	TIS
tbo.	TOPOĽ BIELY
tu.	TUJA ZÁPADNÁ
tur.	TUJA HRASNATÁ
vm.	BOROVICA VEJMUTOVKA
vr.	VŘBA BIELA

ATELIÉR URBANIZMU, ARC
TAJOVSKÉHO 30, 974 09

HLAVNÝ RIEŠITEĽ: ING.ARCH. VLADIMÍR LETOVANEC	NÁZOV DOKUMENTÁCIE:	ÚZEMNÝ PLÁN ZÓNY PAMIATKOVÁ ZÓNA MESTA ZVOLEN ZMENY A DOPLNKY 03
ZODPOVEDNÝ PROJEKTANT: ING.PETER SLÁDEK	NÁZOV VÝKRESU:	ZELEŇ
	ETAPA PRÁC:	
	OBJEDNÁVATEĽ:	MESTO ZVOLEN
	DÁTUM: 12 / 2009	MERITKO: / VÝKRES Č.:

NÁZOV DOKUMENTÁCIE:
ÚZEMNÝ PLÁN ZÓNY
PAMIATKOVÁ ZÓNA MESTA ZVOLEN
ZMENY A DOPLNKY 03

OBSTARÁVATEĽ:
MESTO ZVOLEN

HLAVNÝ RIEŠITEĽ:
ING. ARCH. MARTIN REPICKÝ
J. KOZÁČEKA 13, 96001 ZVOLEN

ZODPOVEDNÝ PROJEKTANT:
ING. ARCH. MARTIN REPICKÝ
AUTORIZOVANÝ ARCHITEKT SKA, REG. Č. 1863 AA

DÁTUM : MAREC 2026

ARCHITEKT

7 - 03/10

NÁZOV VÝKRESU: M 1:1000

Z E L E Ň

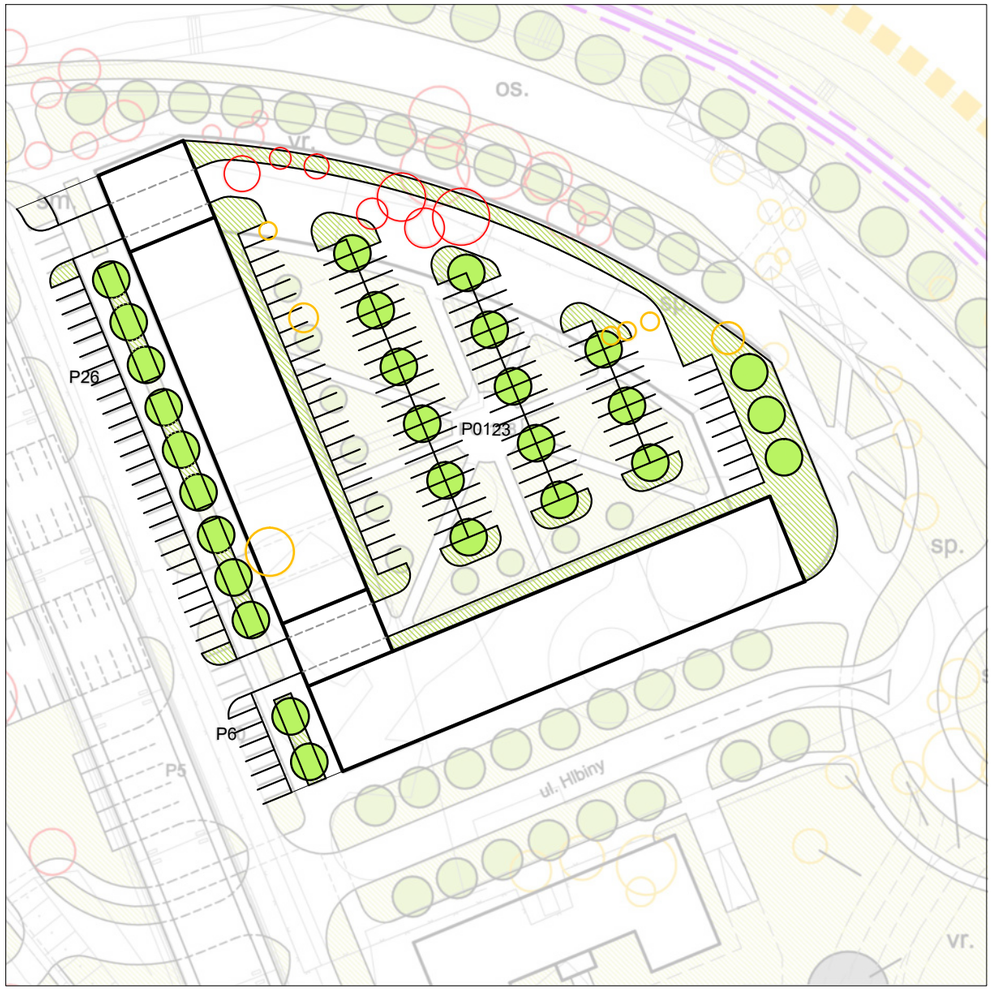

PLATNÝ ÚPN Z PAMIATKOVÁ ZÓNA MESTA ZVOLEN – VÝREZ 03/10

LEGENDA

- HRANICA RIEŠENÉHO ÚZEMIA ÚPN Z PZ ZVOLEN
- VYSOKOHODNOTNÉ STROMY
- HODNOTNÉ STROMY
- STROMY PO PREBIERKE HODNOTNÉ
- OSTATNÉ STROMY
- NEVHODNÉ STROMY /ZDRAVOTNE, KOMPOZIČNE, INVÁZNE DRUHY/
- STROMY NA VÝRUB KOLI VÝSTAVBE - HODNOTNÉ
- STROMY NA VÝRUB KOLI VÝSTAVBE - OSTATNÉ
- STROMY NAVRHOVANÉ NOVÉ
- ALEJ
- NÍZKA ZELEŇ

EXISTUJÚCE STROMY

bk.	BUK LESNÝ
bo.	BOROVICA LESNÁ
boč.	BOROVICA ČIERNA
boj.	BOROVICA JEFFREYOVA
br.	BREZA PREVISLÁ
bt.	BREST
cl.	BRESTOVEC ZÁPADNÝ
čer.	ČEREŠŇA DOMÁCA
db.	DUB
dg.	DOUGLASKA TISOLISTÁ
g.	GAŠTAN JEDLÝ
gl.	GLEDIČIA TROJTŘŇOVÁ
hb.	HRAB OBYČAJNÝ
jb.	JABLOŇ
jdb.	JEDĽA BALZÁMOVÁ
jdk.	JEDĽOVEC KANADSKÝ
jdo.	JEDĽA OBROVSKÁ
jm.	JASEŇ MANNOVÝ
js.	JASEŇ ŠTÍHLY
jvc.	JAVOR ČUKROVARNÝ
jvp.	JAVOR POĽNÝ
jvg.	JAVOR MLIEČNY GUĽOVITÝ
jvh.	JAVOR HORSKÝ /KLEN/
jvj.	JAVOROVEC JASEŇOLISTÝ
jvm.	JAVOR MLIEČNY
kat.	KATALPA BIGNÓNIOVITÁ
kos.	KOSODREVINA
lp.	LIPA
om.	SMREK OMORIKA
or.	ORECH VLAŠSKÝ
os.	TOPOĽ OSIKA
ovoc.	OVOCNÝ STROM VŠEOBECNE
pg.	PAGAŠTAN KONSKÝ
pj.	PAJASEŇ ŽĽAZNATÝ
pl.	PLATAN JAVOROLISTÝ
sak.	SAKURA /ČEREŠŇA PÍLKATÁ/
sc.	SMREKOVEC OPADAVÝ
sf.	SOFORA JAPONSKÁ
sl.	SLIVKA DOMÁCA
sm.	SMREK OBYČAJNÝ
sp.	SMREK PICHĽAVÝ
t.	TIS
tpo.	TOPOĽ BIELY
tu.	TUJA ZÁPADNÁ
tur.	TUJA RIASNATÁ
vm.	BOROVICA VEJMUTOVKA
vr.	VŘBA BIELA

NÁZOV DOKUMENTÁCIE:

ÚZEMNÝ PLÁN ZÓNY
PAMIATKOVÁ ZÓNA MESTA ZVOLEN
ZMENY A DOPLNKY 03

OBSTARÁVATEĽ:

MESTO ZVOLEN

ATELIÉR URBANIZMU, ARCHITEKTÚRY A REGIONÁLNEJ
TAJOVSKÉHO 30, 974 09 BANSKÁ BYSTRICA

HLAVNÝ RIEŠITEĽ: ING.ARCH. VLADIMÍR LETOVANEC	NÁZOV DOKUMENTÁCIE:	ÚZEMNÝ PLÁN ZÓNY PAMIATKOVÁ ZÓNA MESTA ZVOLEN
ZODPOVEDNÝ PROJEKTANT: ING.PETER SLÁDEK	NÁZOV VÝKRESU:	ZELEŇ
	ETAPA PRÁC:	NÁVRH
	OBJEDNÁVATEĽ:	MESTO ZVOLEN
	DÁTUM: 12 / 2009	MERITKO: / VÝKRES Č.:

HLAVNÝ RIEŠITEĽ:
ING. ARCH. MARTIN REPICKÝ
J. KOZÁČEKA 13, 96001 ZVOLEN

ZODPOVEDNÝ PROJEKTANT:
ING. ARCH. MARTIN REPICKÝ
AUTORIZOVANÝ ARCHITEKT SKA, REG. Č. 1863 AA

DÁTUM : MAREC 2026

ARCHITEKT