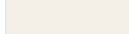
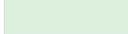
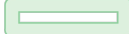
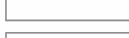
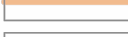
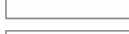
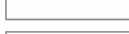



STAV	NÁVRH	
		Hranica katastrálneho územia
		Hranice mestských sektorov
		Zastavané územie
		Vodné toky a plochy
		PHO II° - vnútorná časť
		PHO II° - vonkajšia časť
		Ochranné pásmo II° prírodných liečivých zdrojov v Kováčovej
		Ochranné pásmo II°, subpásmo prírodných liečivých zdrojov
		Prírodné vodovodné potrubie
		Zásobné vodovodné potrubie
		Vybrané hlavné rozvodné potrubie
		Rozvodné vodovodné potrubie na rekonštrukciu
		Zdroj pitnej vody
		Vodojem
		Čerpacia stanica

		Redukčná šachta
		Hranica tlakového pásma
		Pretlak v sieti < ako 0,25 MPa
		Zásobovanie z individuálnych vodárenských zdrojov
		Prívod úžitkovej vody
		Vodojem úžitkovej vody
		Čerpacia stanica úžitkovej vody
		Zberač jednotnej kanalizácie
		Zberač splaškovej kanalizácie
		Kanalizačný zberač na rekonštrukciu
		Zberač priemyselných odpadových vôd
		Čerpacia stanica odpadových vôd
		Odľahčovacia komora
		Hranica odkanalizovaného územia
		Záchytný rigol extravilánových vôd
		Zberač dažďovej kanalizácie
		Zasakovací rigol


		Územie s delenou kanalizáciou
		Čistiareň odpadových vôd- Zvolen
		Malá čistiareň odpadových vôd
		Zvýšenie brehov
		Hradená prekážka
		Pohyblivá hať s MVE
		Úprava dna toku
		Zatápané a podmáčané územie
		Rezerva územia pre VD Slatinka
		Odkalisko SSE š.p. Tepláreň Zvolen
		Rezerva územia pre odkalisko do roku 2040
		Minerálny prameň
		Rozvodnica základných povodí
		Rozvodnica podrobných povodí
		Číslo hydrologického poradia
		Zväčšenie kapacity prietokového profilu toku
		Čiastočné preložky zásobných vodovodných potrubí
		Záplavová čiara - inundačné územie 100 ročnej vody
		Odvodňovací kanál v správe Hydromeliorácií, š.p.

LEGENDA K VÝREZU

	Názov dokumentácie	ÚZEMNÝ PLÁN MESTA ZVOLEN ZMENY A DOPLNKY 16		Číslo výkresu
	Názov výkresu	VÝKRES VEREJNÉHO TECHNICKÉHO VYBAVENIA - VODNÉ HOSPODÁRSTVO		5/1
ARCH-AT s.r.o., Š.Moyzeša 9585/41, 960 01 Zvolen, tel: 0905 981 894 33				
ROK SPRACOVANIA 03/2026 a r. 2004	SPRACOVATEĽNÁ Ing. arch. Beáta Mikušová	HLAVNÝ RIEŠITEĽ Ing. arch. Beáta Mikušová	PROJEKTANT PROJEKTANT: Ing. Róbert Roth Ing. N. Paulinyová Projektant: Z. Valachová	
MIERKA 1 : 10 000	ARCH-AT s.r.o., Š.Moyzeša 9585/41, 960 01 Zvolen	č. osvedčenia SKA 0549 AA		

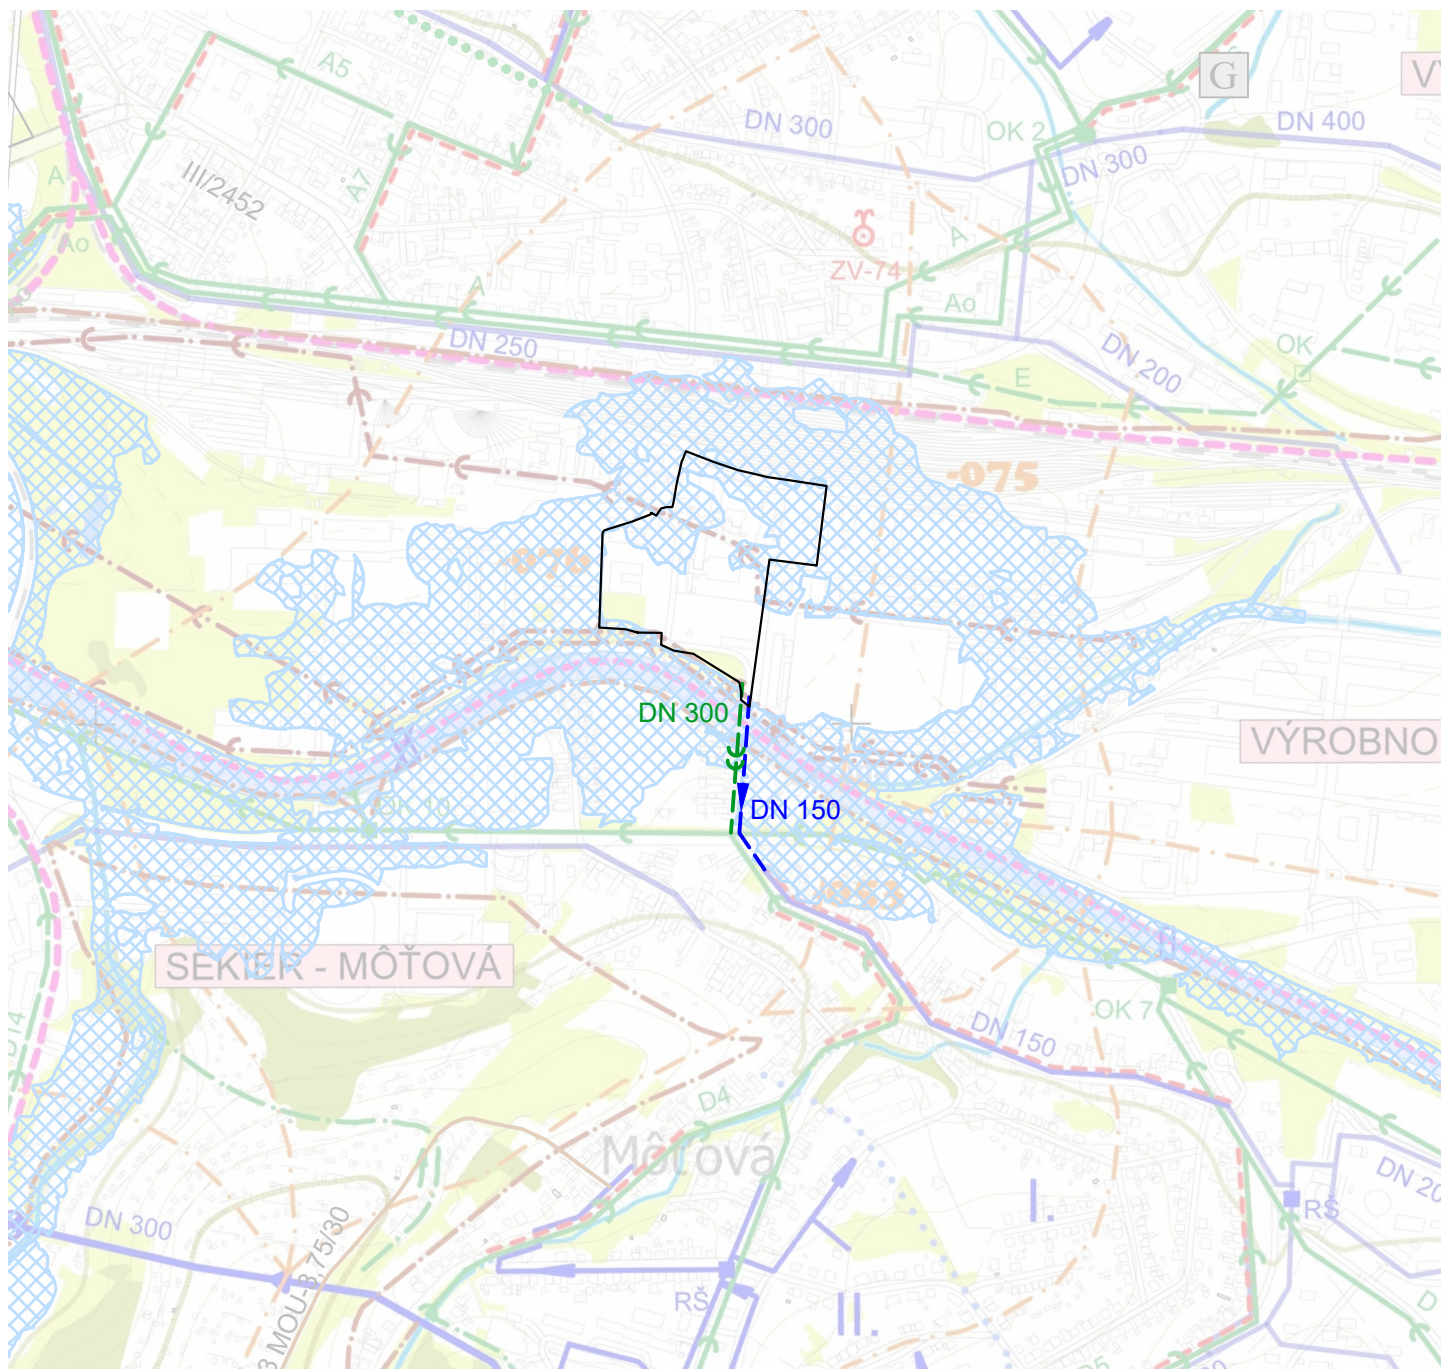

VÝREZ 1

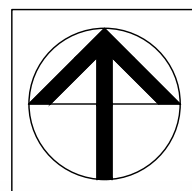

	Názov dokumentácie	ÚZEMNÝ PLÁN MESTA ZVOLEN ZMENY A DOPLNKY 16		Číslo výkresu
	Názov výkresu	VÝKRES VEREJNÉHO TECHNICKÉHO VYBAVENIA - VODNÉ HOSPODÁRSTVO		5/2
ARCH-AT s.r.o., Š. Moyzesa 9585/41, 960 01 Zvolen, tel: 0905 981 894 33				
ROK SPRACOVANIA 03/2026 a 2004	SPRACOVATEĽNÁ Ing. arch. Beáta Mikušová ARCH-AT s.r.o., Š. Moyzesa 9585/41, 960 01 Zvolen	HLAVNÝ RIEŠITEĽ Ing. arch. Beáta Mikušová č. osvedčenia SKA 0549 AA	PROJEKTANT PROJEKTANT: Ing. Róbert Roth Ing. N. Paulínyová Projektant: Z. Valachová	
MIERKA 1 : 10 000				