


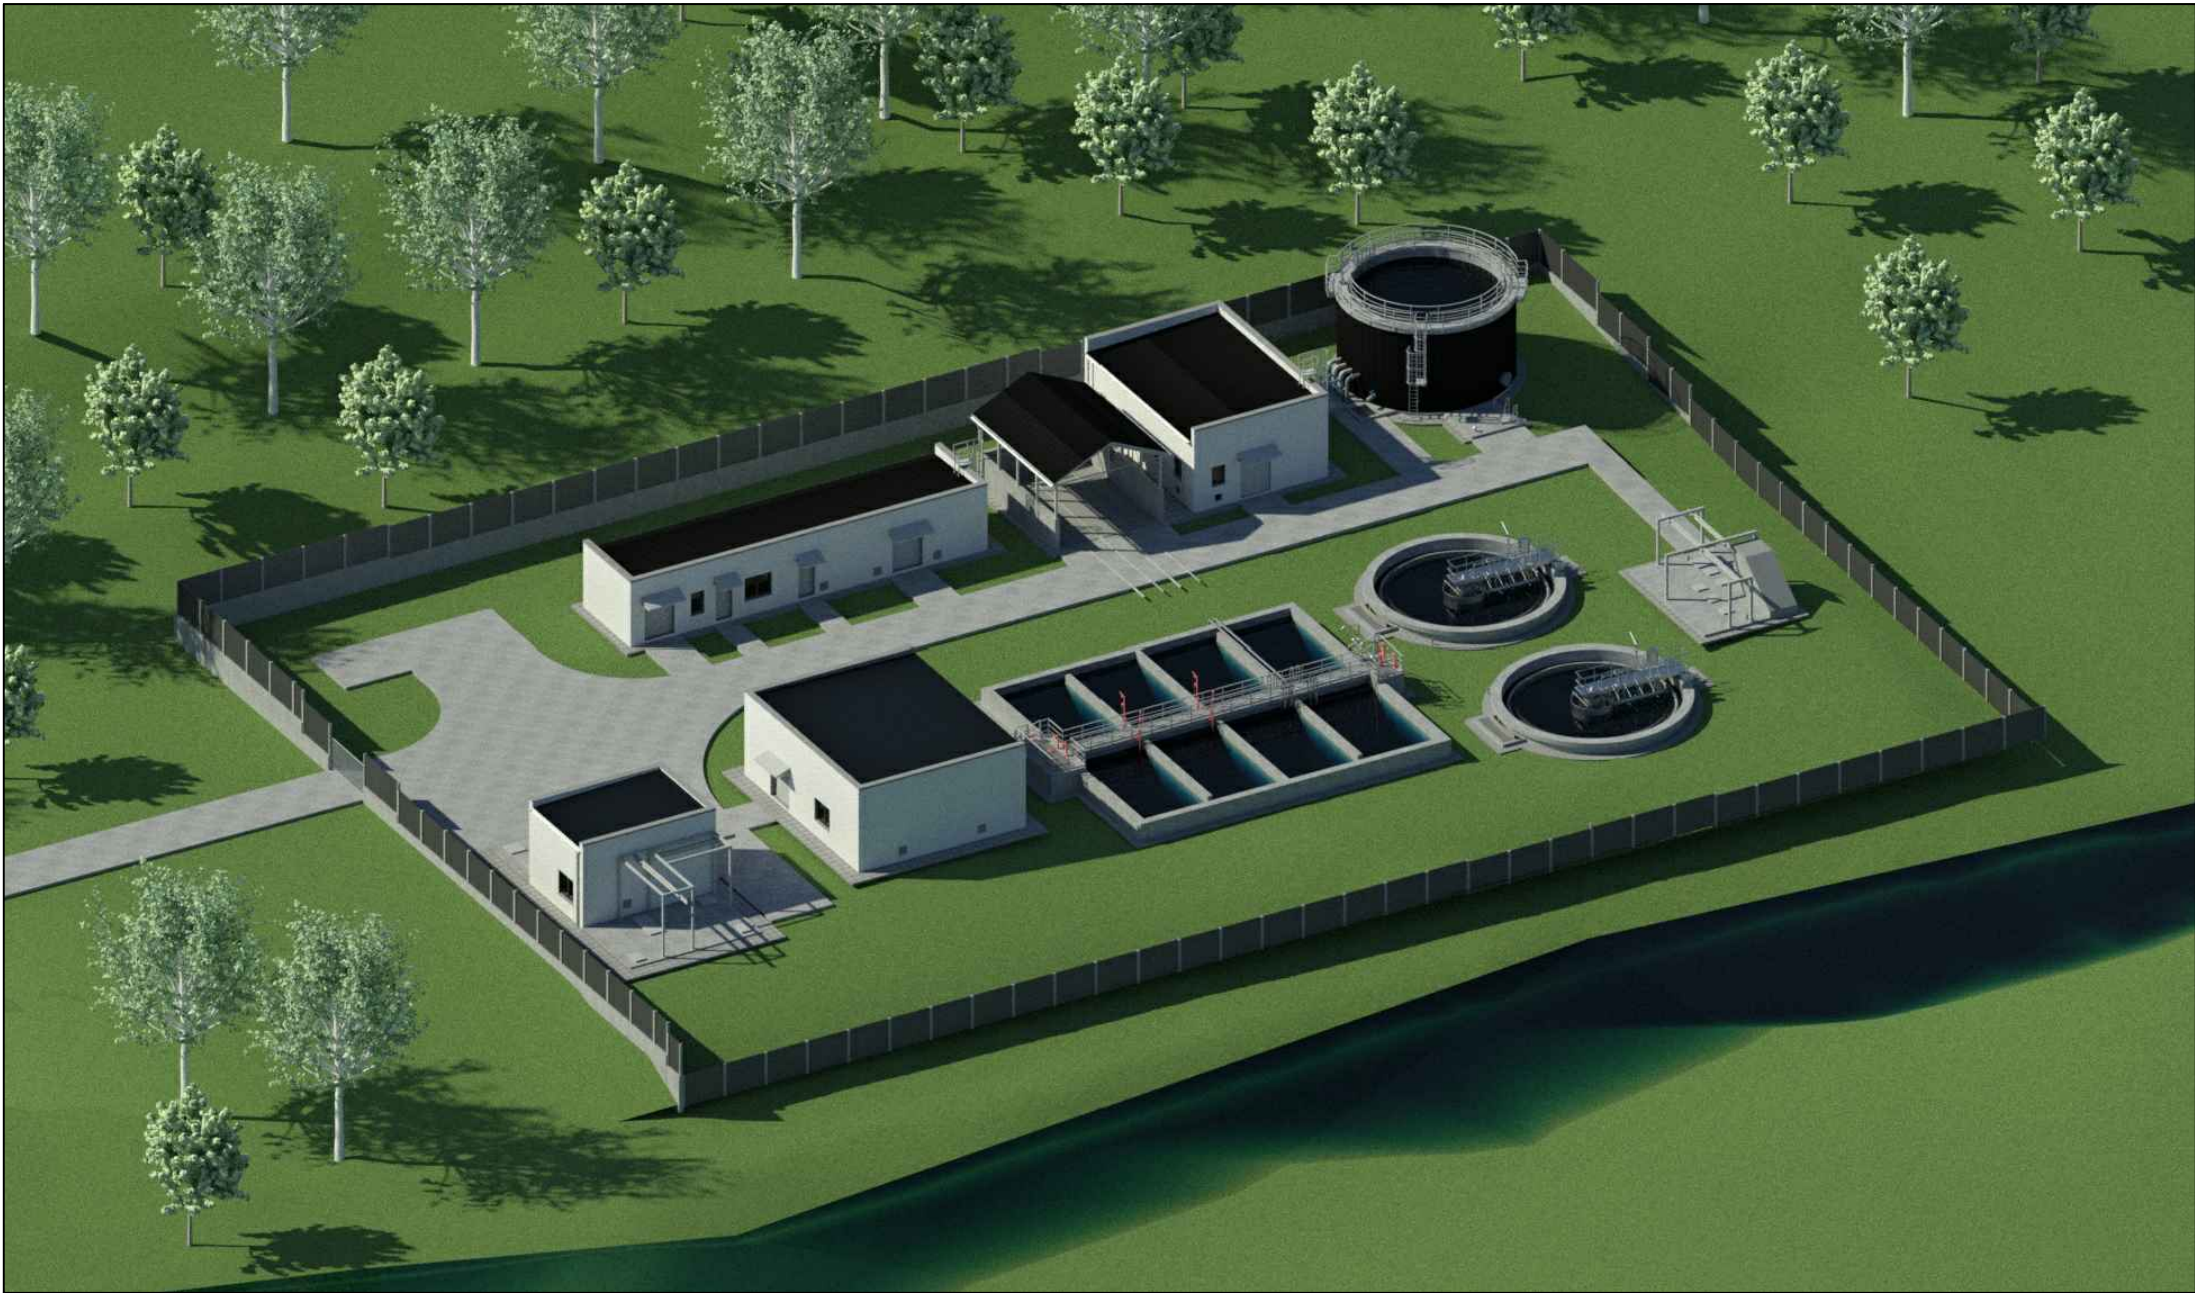

 STROJNÍCKA 34 821 05 BRATISLAVA		SPRACOVATEL ČASTI PD		
VYPRACOVAL	Ing. ZMEČEK		MIERKA	
ZODP. PROJEKTANT	Ing. ZMEČEK		FORMÁT	2 x A4
HIP.	Ing. ZMEČEK		DÁTUM	12/2025
KONTROLA	Ing. CHABAL		ST. DOKUMENTÁCIE	SZP
INVESTOR		Obec RUDŇANY	ZÁKAZKOVÉ ČÍSLO	2025304
STAVBA		ČOV RUDŇANY	ID STAVBY	
			NÁZOV SÚBORU	
PS/SO		ČÍSLO VÝKRESU C00_SIT_006		
NÁZOV VÝKRESU				
		3D SITUÁCIA		