




POHĽAD VÝCHODNÝ

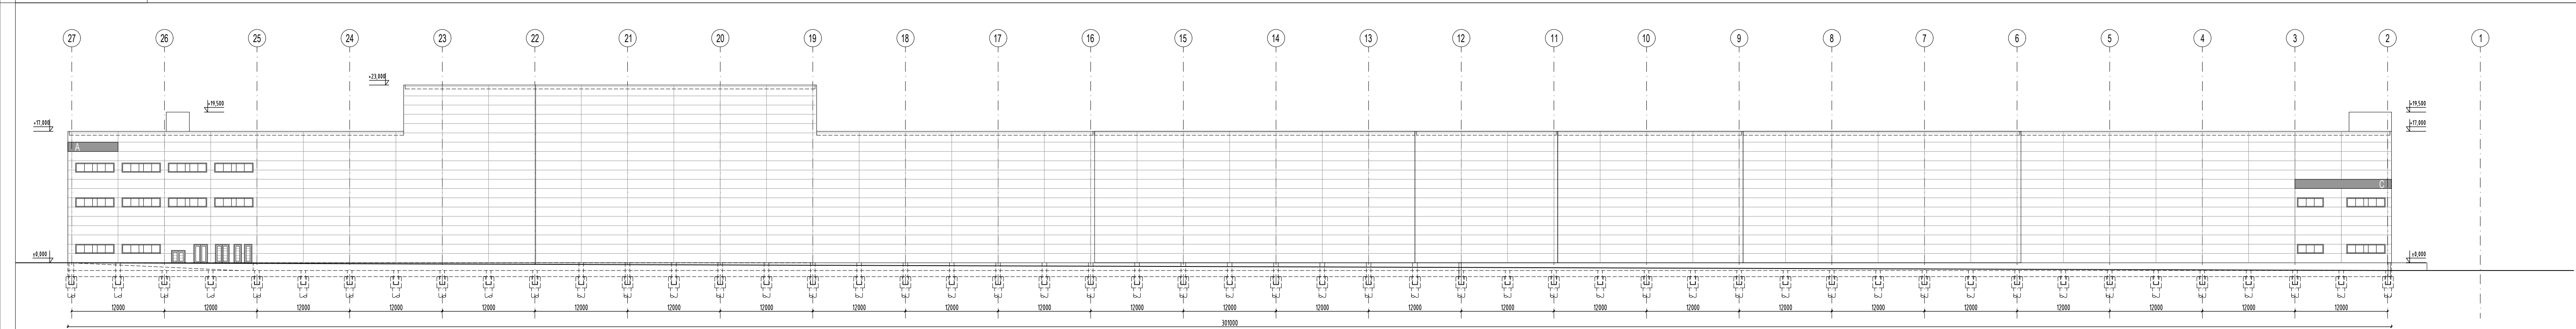


POHĽAD ZÁPADNÝ

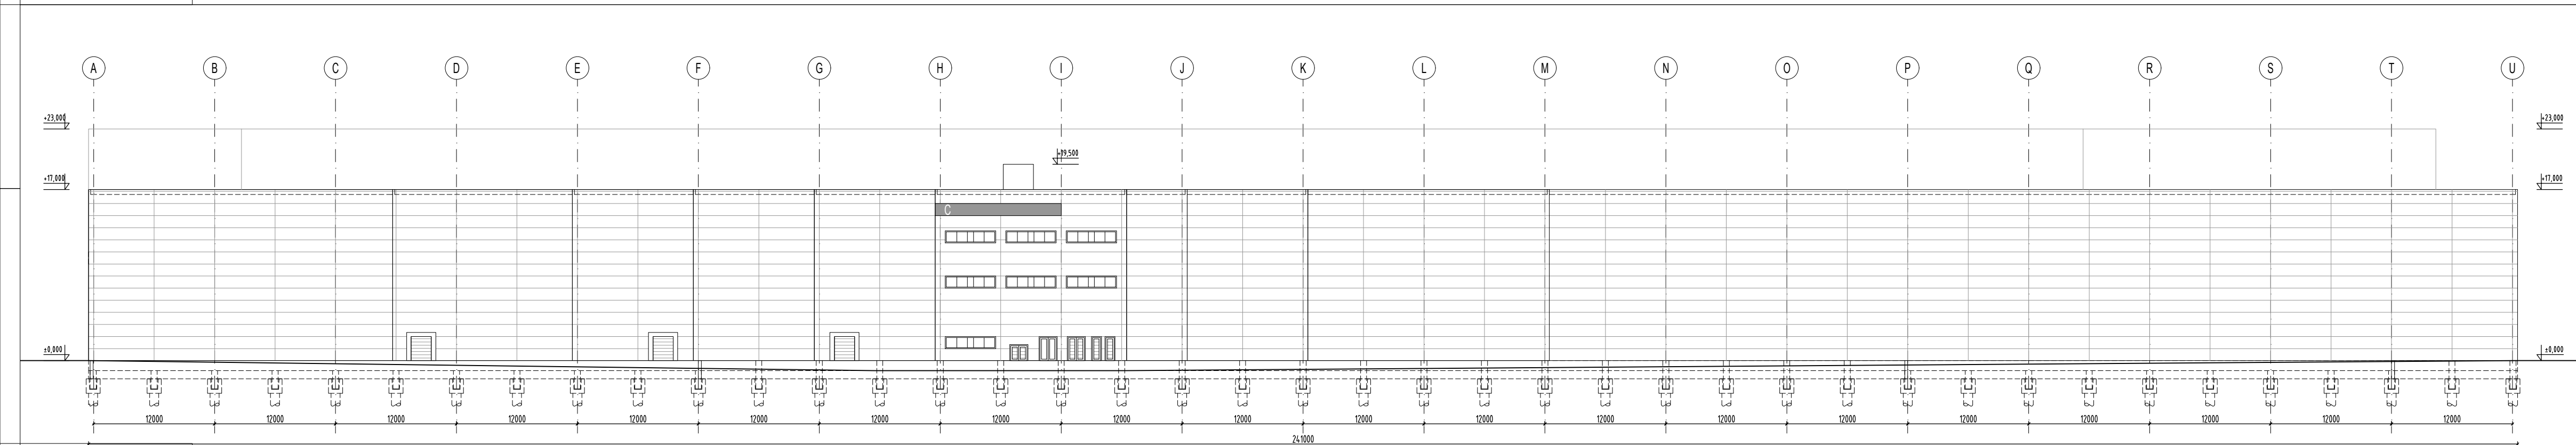

POHĽAD JUŽNÝ

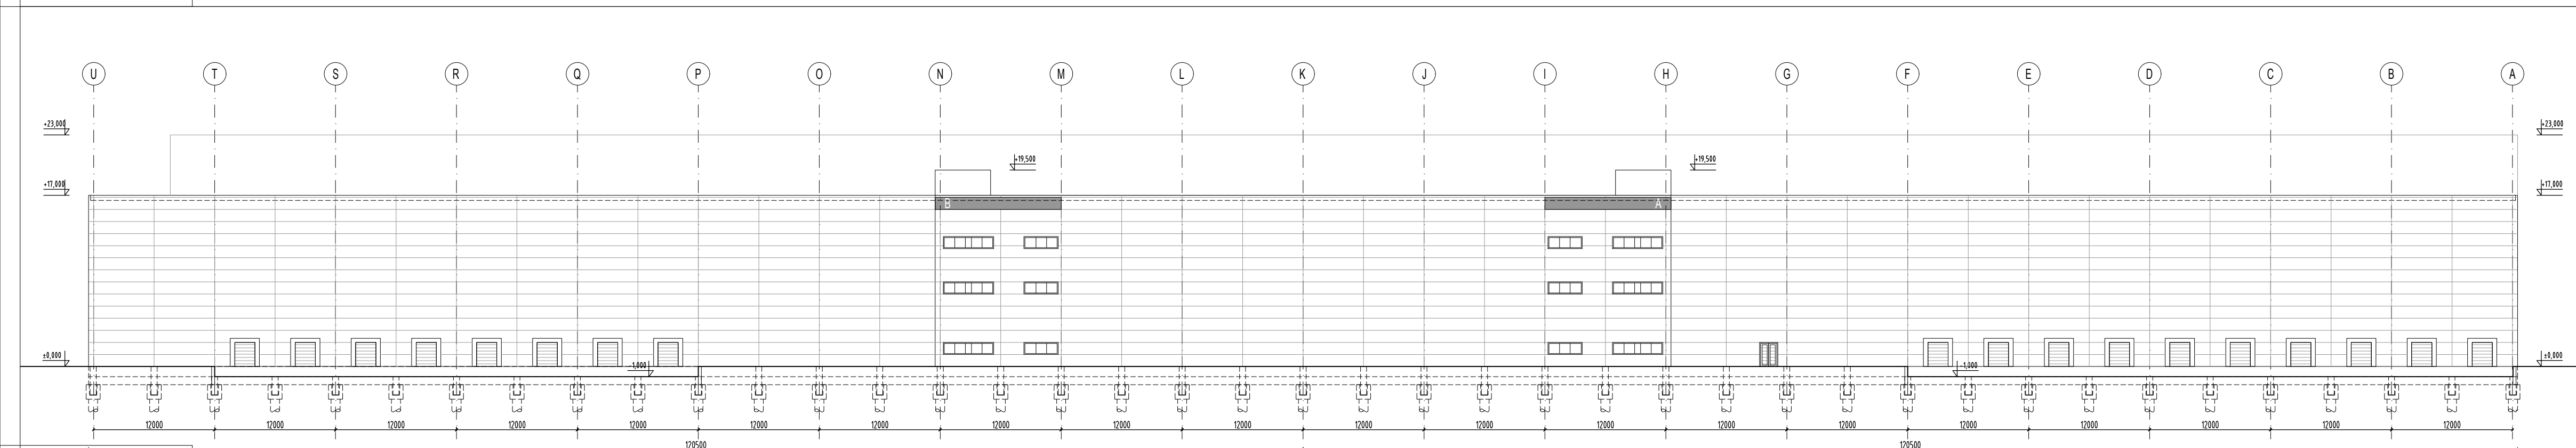

POHĽAD SEVERNÝ

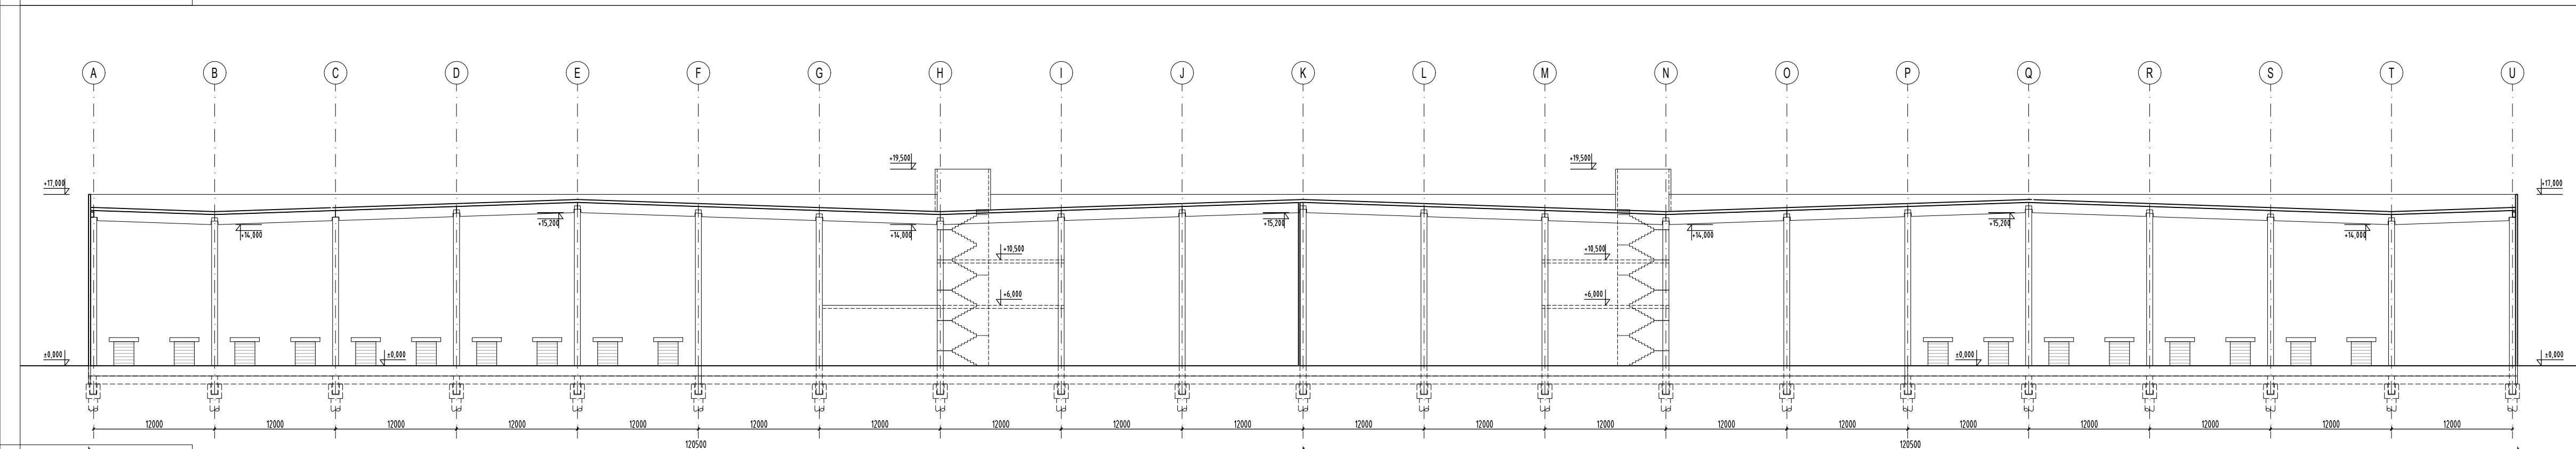

REZ OŠI 23-24

Príloha č. 5 - Pohľady, rez

Výška Bati P.V. -0,000 = 142,00 m.n.m.

INVESTOR	IB industry center s.r.o. Agátova 4D, 841 01 Bratislava		
GENERÁLNY PROJEKTANT	REDE-PROJECT s.r.o. Kopřivnická 5/G, 841 02 BRATISLAVA tel. 02 43427500, email: stolony@rede.sk		
HLAVNÝ INŽNIER PROJEKTU	ing. arch. Martin Stoličný		
STUPEŇ DOKUMENTÁCIE	Dokumentácia pre stavebný zámer		
NÁZOV	VÝROBNNO-SKLADOVÁ ZÓNA ZELENEC	DÁTUM	03/2025
MIESTO STAVBY	k.ú. Modranka parc. číslo 207/1/1	FORMÁT	8 x A4
STAVEBNÝ OBJEKT	SO 101 Výrobnno-skladová hala zóna D	MIERKA	1 : 400
PROFESIA	001 STC - Architektúra a stavebné riešenie	VÝKRES Č.	PARE
ZODPOVEDNÝ PROJEKTANT	Ing. arch. Peter Popluhár		
OBSAH VÝKRESU	POHĽADY, REZ		005