


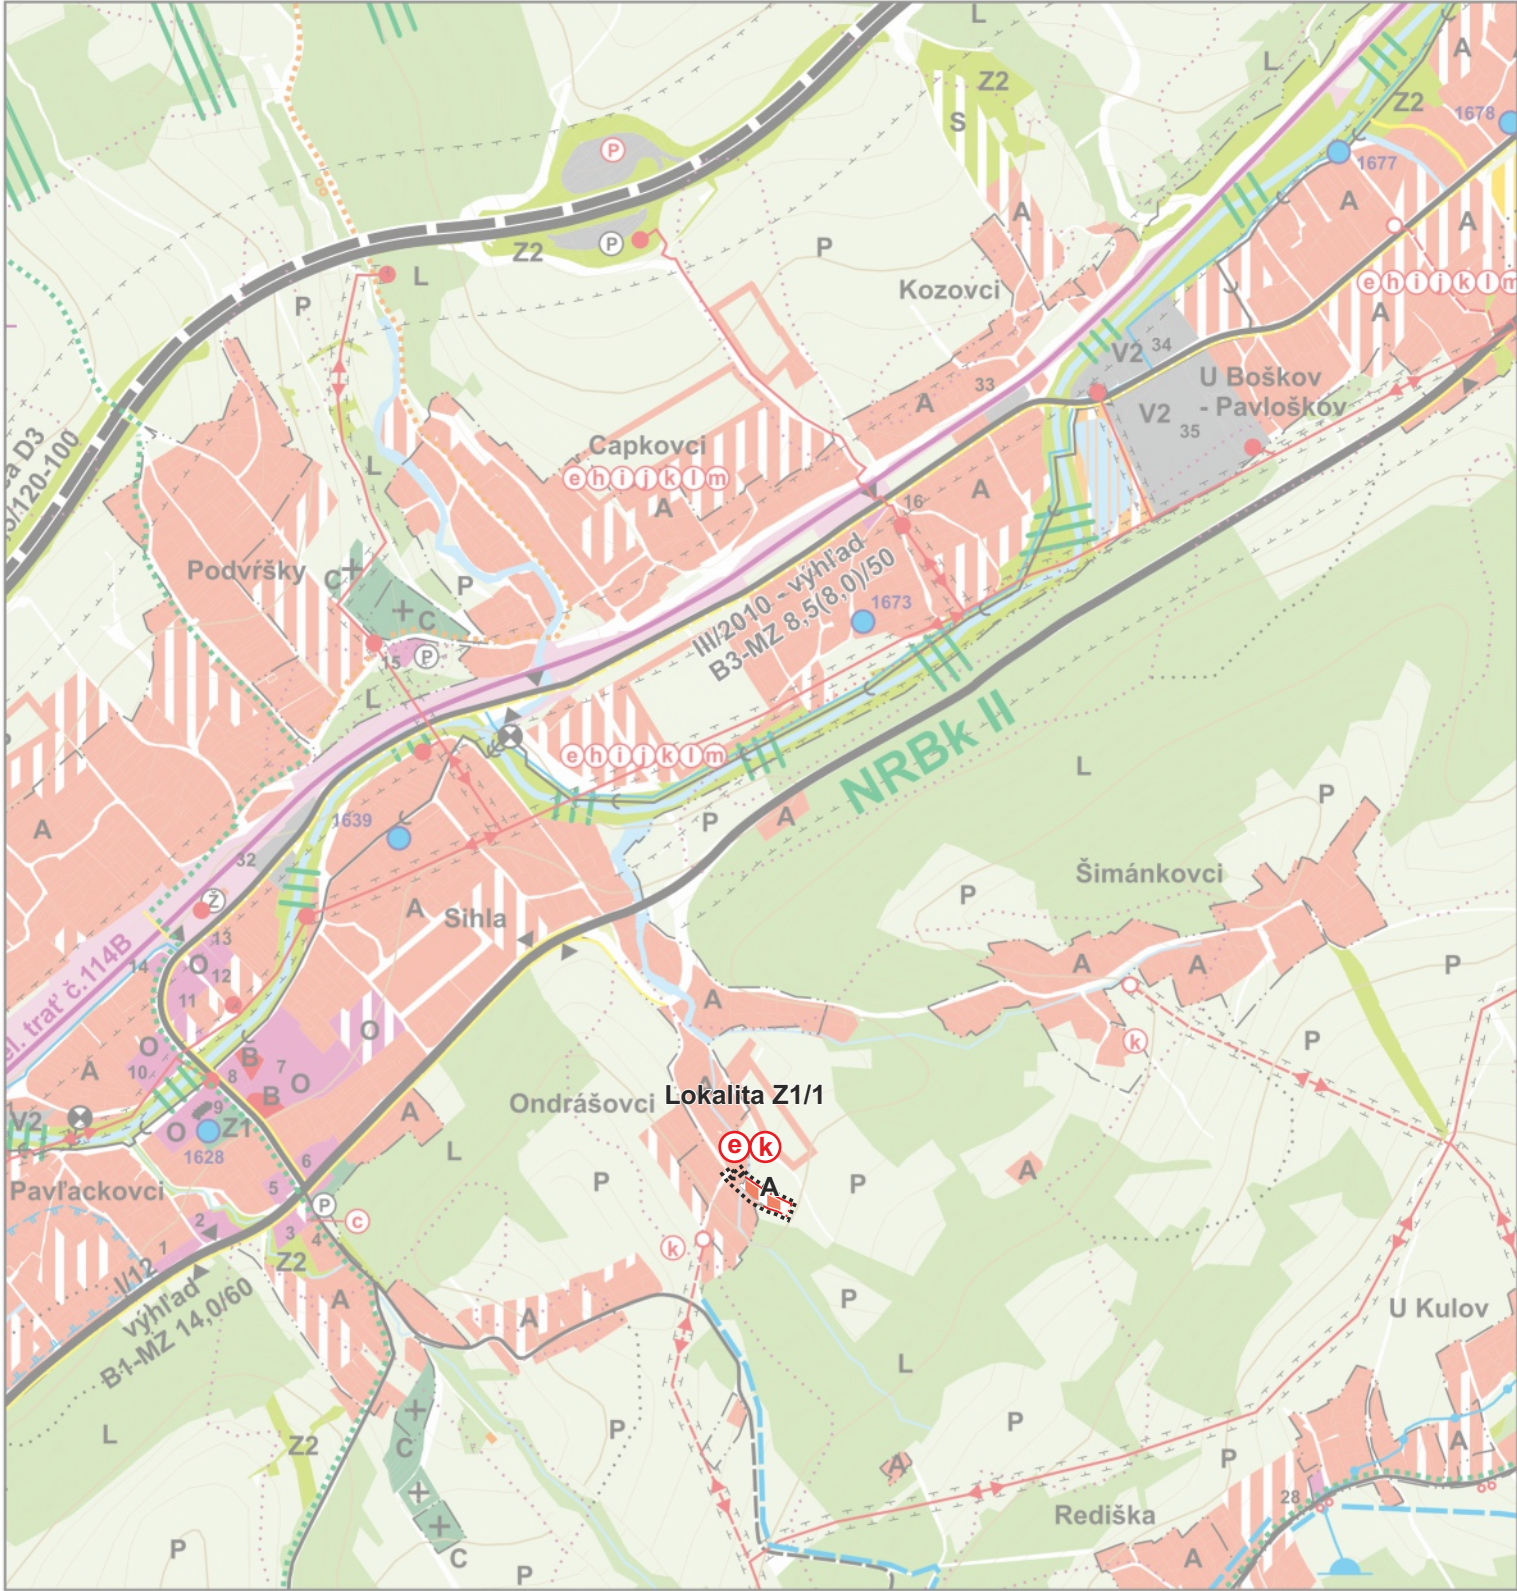

STAV	NÁVRH	VÝHLAD	
			HRANICA SKUTOČNE ZASTAVANÉHO ÚZEMIA
			MIESTNA PRÍSTUPOVÁ CESTA

PREVODOVÝ KLÚČ FUNKČNÝCH TRIED V ZASTAVANOM ÚZEMÍ V ZMYSLE PLATNÝCH STN:
(PŮVODNÉ OZN. → NOVÉ OZN.): B1 → MZ1, B2→MZ2, B3→MZ3, C1→MO1, C2→MO2, C3→MO3, D1→MN1, D2→MN2, D3→MN3.

CENTRÁLNA EVIDENCIA ARCHEOLOGICKÝCH NÁLEZÍSK SR,(CEANS):
1629 „Valy - Malé šance“ 2. pol. 16. storočia

ARCHEOLOGICKÉ, RESP. POTENCIÁLNE ARCHEOLOGICKÉ NÁLEZISKÁ:
1672 zaniknutý vodný mlyn a pila - 18. storočie
1685 zaniknutá malá sakrálna stavba - 1. tretina 19. storočia.,
1628 zaniknutý starší drevený kostol 1888
1639 zaniknutý vodný mlyn - 18. storočie
1635 zaniknutá usadlosť - novovek
1673 zaniknutý vodný mlyn - 1. tretina 19. storočia
1677 zaniknutá vodná pila - 1. tretina 19. storočia
1678 zaniknutý vodný mlyn - 18. storočie
1680 zaniknutý vodný mlyn a vodná pila- 18. storočie
1681 zaniknutá vodná pila - 1. tretina 19. storočia
1684 zaniknutý vodný mlyn - 1. tretina 19. storočia
1630 malá reduta ako súčasť novovekého pevnostného systému - novovek
1631 malá reduta ako súčasť novovekého pevnostného systému - novovek
1632 malá reduta, súčasť novovekého pevnostného systému - novovek
1634 malá reduta, súčasť novovekého pevnostného systému - novovek

GENOFONDOVÉ LOKALITY
GLf 11 Markov potok,
GLf 13 Polesie,
GLf 14 Pod Čerchfou,
GLf 15 Za Čerchfou,
GLf 16 Pri Zlatej kačke,
GLZ 2 Polesie,
GLZ 52 Alúvium Čierňanky IV.

ÚZEMIA EURÓPSKEHO VÝZNAMU
SKUEV 0832 Alúvium Markovho potoka
SKUEV 0830 Polesie

BIOKORIDORY
NRBK I - terestrický biokoridor nadregionálneho významu,
NRBK II - hydrický biokoridor nadregionálneho významu (Kysuca, Čierňanka)
RBK I - terestrický biokoridor regionálneho významu,
RBK VIII - hydrický biokoridor regionálneho významu (Čierňanka).

ZOZNAM ZARIADENÍ VYBAVENOSTI A ZARIADENÍ VÝROBY A SKLADOV

1 Obchody, služby,	21 Potraviny COOP Jednota, rozličný tovar
2 Potraviny pohrebná služba,	22 Základná škola Vyšný koniec, materská škola
3 Centrum sociálnych služieb Žarec (VÚC)	23 Senk U Flóra
4 Knižnica, informačné stredisko	24 Potraviny
5 Potraviny, kvety	25 Potraviny COOP Jednota
6 Obecny úrad, kultúrny dom, pošta, hasičská zbrojnica	26 Ihrisko, altánok, požičovňa bicyklov, obslužná budova, WC
7 Základná škola Ústredie, ihriská	27 Lyžiarske stredisko Zlatá kačka, skibufet, ubytovňa
8 Fara	28 Kaplnka sv. Jozefa
9 Kostol sv. Ignáca	
10 Materská škola, zdravotné stredisko, byty	
11 Potraviny COOP Jednota, lekáreň, espresso	31 Kabro
12 Reštaurácia, espresso, penzión Magistrál,	32 Stavebniny
13 Potraviny	33 Sklady
14 Turistická ubytovňa	34 Výrobná prevádzka
15 Dom smútku	35 Zberný dvor odpadov, uhoľné sklady
16 Potraviny COOP Jednota, pub U jeleňa	36 Výrobná betónových zmesí
17 Športový areál, športklub, tribúna	37 Poľnohospodárske družstvo Skalité - farma Čadečka
18 Kostol sv. Petra a Pavla, hasičská zbrojnica	38 Poľnohospodárske družstvo Skalité - farma HD
19 Koruna	
20 IPC, s.r.o.	

ZOZNAM VEREJNOPROSPEŠNÝCH STAVIEB

- a Valy - strážna veža, reduta, zvonička,
- b Trojmedzie - lávka SR - PR, informačné tabule,
- c informačná kancelária cestovného ruchu,
- d výstavba 2. polovice diaľnice D3,
- e výstavba a rekonštrukcia obslužných komunikácií,
- f cyklotrasy,
- g pešie chodníky,
- h stavby pre verejnú zásobovanie pitnou vodou,
- i stavby pre odvádzanie splaškových vôd,
- j stavby súvisiace s odvádzaním vôd povrchového odtoku,
- k trafostanice a rozvody pre zásobovanie elektrickou energiou,
- l dostavba a rekonštrukcia rozvodov verejného plynovodu,
- m dostavba a rekonštrukcia telekomunikačnej siete,
- n protipovodňové opatrenia.

URBANISTICKÉ REGULATÍVY

- A obytné plochy - rodinné domy individuálne
- B obytné plochy - bytové domy do 4 podlaží vrátane podkrovia
- C plochy cintorínov
- D plochy železničnej dopravy
- L lesy
- O plochy občianskeho vybavenia
- P poľnohospodárska pôda
- R plochy rekreácie
- S sad
- Š športové plochy
- V1 plochy poľnohospodárskej výroby
- V2 plochy výroby a skladov
- Z1 plochy zelene - verejná parková zeleň
- Z2 plochy zelene - izolačná zeleň, brehové porasty, nelesná drevinná vegetácia

STAV	NÁVRH	VÝHLAD	
			HRANICA RIEŠENÉHO ÚZEMIA
			ŠTÁTNA HRANICA
			HRANICA KATASTRÁLNEHO ÚZEMIA
			HRANICA ZASTAVANÉHO ÚZEMIA K 1.1.1990
			HRANICA OCHRANNÝCH PÁSIEM
			OBYTNÉ PLOCHY-RODINNÉ DOMY
			OBYTNÉ PLOCHY- BYTOVÉ DOMY
			PLOCHY OBČIANSKEJ VYBAVENOSTI
			PLOCHY REKREÁCIE
			PLOCHY VÝROBY A SKLADOV
			PLOCHY POĽNOHOSPODÁRSKÝCH ÚČELOVÝCH ZARIADENÍ
			PLOCHY ŠPORTOVÝCH ZARIADENÍ
			CINTORÍN
			VEREJNÁ ZELEŇ
			SADY, ZÁHRADY
			OSTATNÁ ZELEŇ
			ORNÁ PÔDA, TRVALÉ TRÁVNE PORASTY
			LESY
			VODNÉ TOKY
			PAMiatKA / ARCHEOLOGICKÁ LOKALITA EVIDOVANÁ, POTENCIÁLNA
			ŽELEZNIČNÁ TRAŤ, PLOCHY ŽELEZNICE
			ŽELEZNIČNÁ STANICA, ZASTÁVKA
			DIAĽNICA
			CESTA I/12
			CESTA III. TRIEDY
			VÝZNAMNÉ MIESTNE KOMUNIKÁCIE C3 (MOK 7,0/30)
			OSTATNÉ KOMUNIKÁCIE
			PEŠIE CHODNÍKY
			AUTOBUSOVÉ ZASTÁVKY
			PARKOVISKÁ
			ZNAČKOVANÉ TURISTICKÉ CHODNÍKY
			NÁUČNÝ A TURISTICKÝ CHODNÍK
			ROZHLADŇA
			ODPOČINKOVÉ MIESTO
			CYKLOTRASY
			LYŽIARSKY VLEK
			LYŽIARSKÉ BEŽECKÉ STOPY
			BIOKORIDOR NADREGIONÁLNEHO VÝZNAMU
			BIOKORIDOR REGIONÁLNEHO VÝZNAMU
			MIGRAČNÝ KORIDOR
			ÚZEMIA EURÓPSKEHO VÝZNAMU
			GENOFONDOVÁ LOKALITA REGIONÁLNEHO VÝZNAMU
			SVAHOVÉ DEFORMÁCIE:AKTÍVNE / POTENCIÁLNE / STABILIZOVANÉ
			HRANICA CHRÁNENEJ VODOHOSPODÁRSKEJ OBLASTI BESKYDY - JAVORNÍKY
			POVODIE VODÁRENSKEHO TOKU, PHO PITNÝCH VÔD III*
			PÁSMO HYGIENICKEJ OCHRANY VODÁRENSKEHO ZDROJA II*
			PÁSMO HYGIENICKEJ OCHRANY VODÁRENSKEHO ZDROJA I*
			VODNÝ ZDROJ
			ČERPACIA STANICA, ÚPRAVŇA VODY
			VODOJEM
			VODOVOD
			ZÁSOBNÉ VODOVODNÉ POTRUBIE
			SPLAŠKOVÝ KANALIZAČNÝ ZBERAČ
			TLAKOVÁ KANALIZÁCIA
			ČERPACIA STANICA SPLAŠKOVÝCH VÔD
			22 kV VN ELEKTRICKÉ VZDUŠNÉ VEDENIE
			22 kV VN ELEKTRICKÉ KÁBLOVÉ VEDENIE
			TRANSFOSTANICA 22/0,4 kV
			STOŽIAR MOBILNÝCH OPERÁTOROV
			OZNAČENIE OBČIANSKEJ VYBAVENOSTI A VÝROBY
			URBANISTICKÉ REGULATÍVY
			VEREJNOPROSPEŠNÉ STAVBY



SPRACOVATEĽ ÚPN : ARCH KRAJČ s.r.o.					
NÁZOV VÝKRESU:		KOMPLEXNÝ VÝKRES PRIESTOROVÉHO USPORIADANIA A FUNKČNÉHO VYUŽÍVANIA ÚZEMIA S VYZNAČENOU ZÁVÄZNOU ČASŤOU RIEŠENIA A VPS			
NÁZOV DOKUMENTÁCIE:		ÚZEMNÝ PLÁN OBCE ČIERNE - ZaD č.1			DÁTUM 07/2026
					MIERKA 1:10 000
URBANIZMUS ING. ARCH. P. KRAJČ	DOPRAVA ING. R. TISO	TECHNICKÉ VYBAVENIE ING. A. KOVAĽOVÁ	OCHRANA PRÍRODY ING. ARCH. M. PIVARČI	ODBORNE SPÔSOBILÁ OSOBA NA OBSTARÁVANIE ING. ARCH. L. KRUPOVÁ	ČÍSLO VÝKRESU 2