


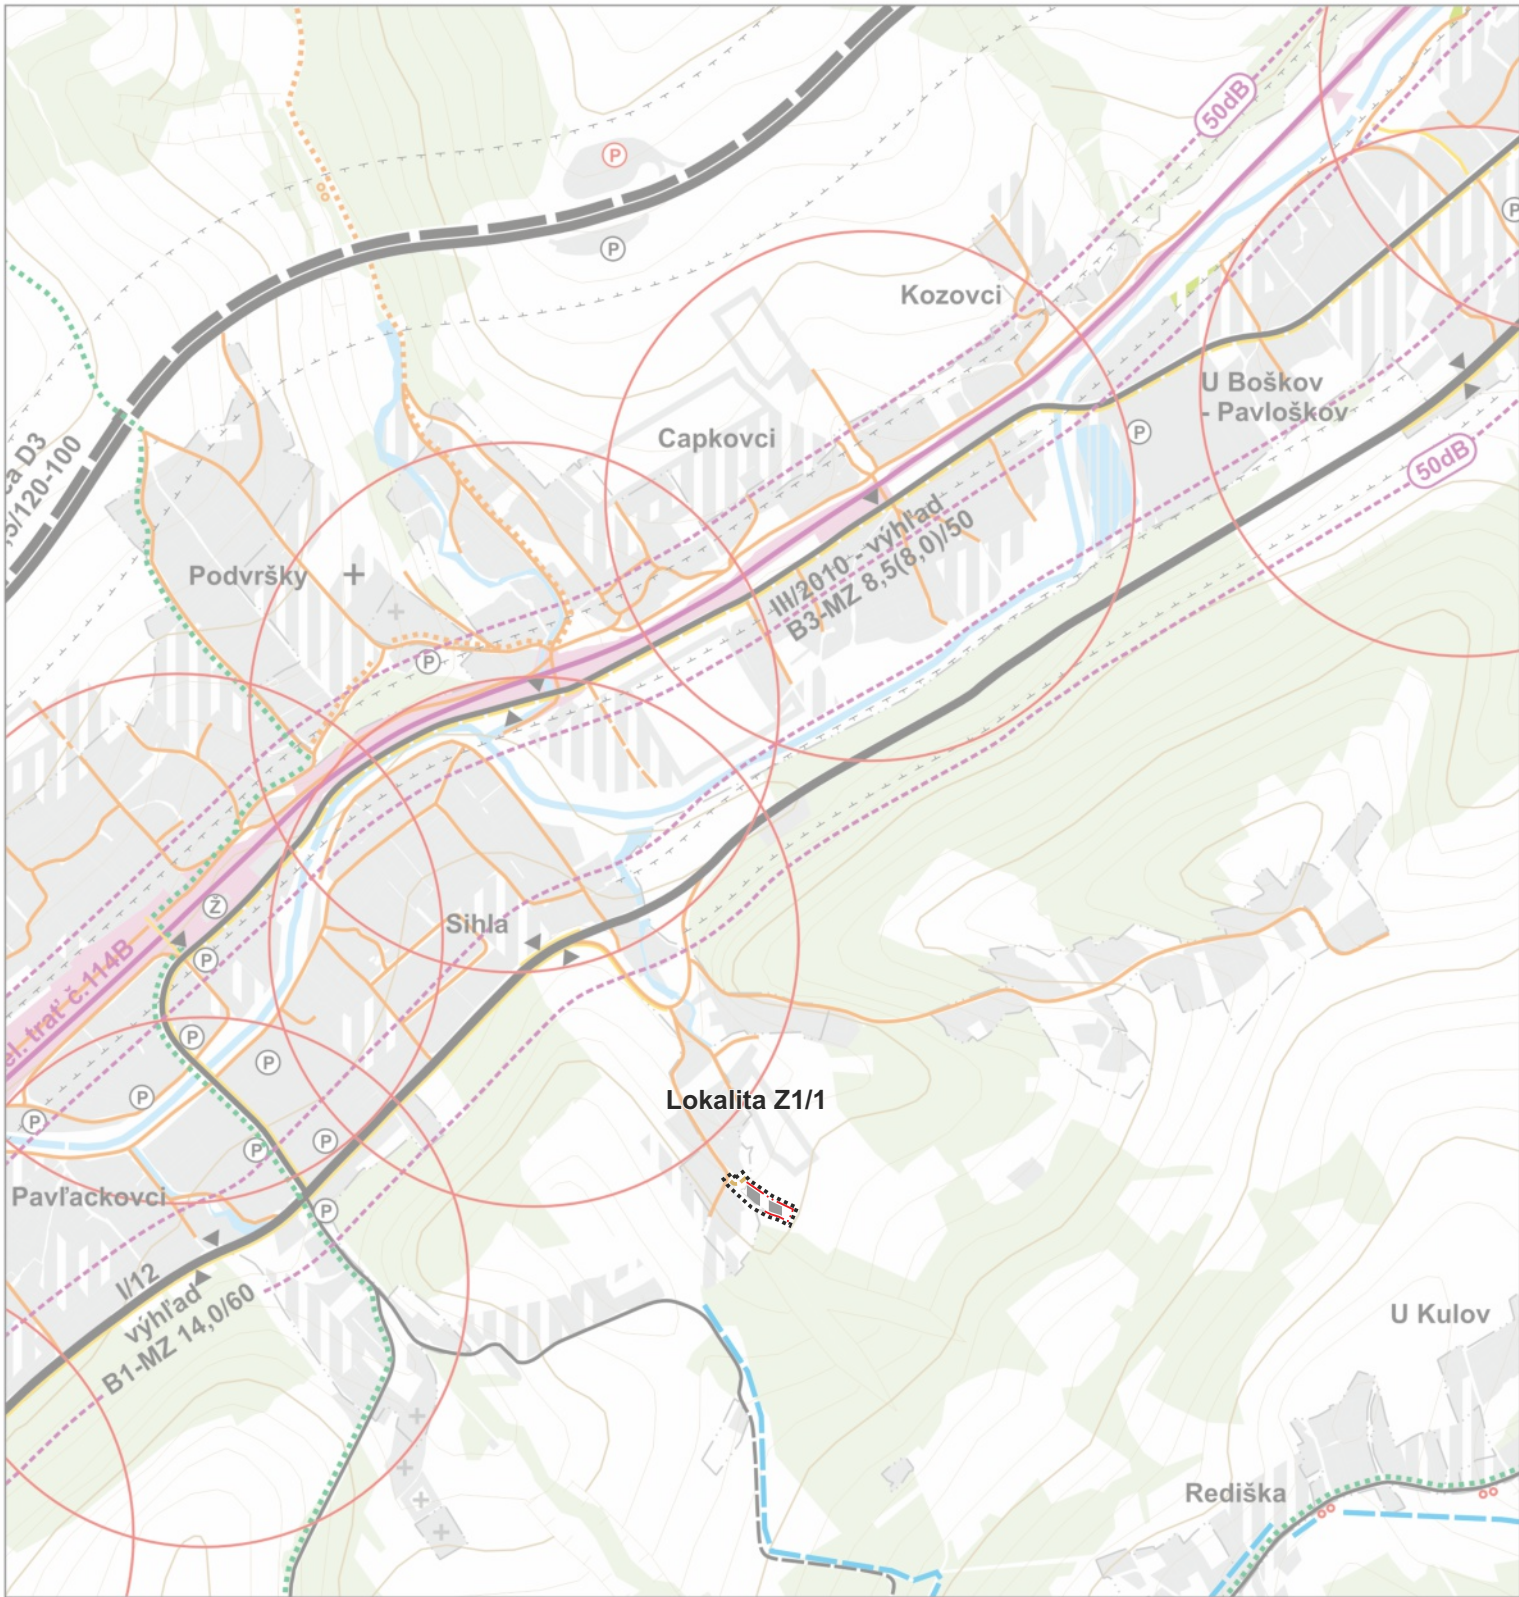

STAV	NÁVRH	VÝHLAD
HRANICA SKUTOČNE ZASTAVANÉHO ÚZEMIA		

PREVODOVÝ KLÚČ FUNKČNÝCH TRIED V ZASTAVANOM ÚZEMÍ V ZMYSLE PLATNÝCH STN:
(PŮVODNÉ OZN. → NOVÉ OZN.): B1 → MZ1, B2→MZ2, B3→MZ3, C1→MO1, C2→MO2, C3→MO3, D1→MN1, D2→MN2, D3→MN3.

STAV	NÁVRH	VÝHLAD	
			HRANICA RIEŠENÉHO ÚZEMIA
			ŠTÁTNA HRANICA
			HRANICA KATASTRÁLNEHO ÚZEMIA
			HRANICA ZASTAVANÉHO ÚZEMIA K 1.1.1990
			HRANICA OCHRANNÝCH PÁSIEM
			ZASTAVANÉ PLOCHY
			CINTORÍN
			LES
			VODNÉ TOKY
			ŽELEZNIČNÁ TRAŤ č. 114B, PLOCHY ŽELEZNICE
			ŽELEZNIČNÁ STANICA / ZASTÁVKA
			DIAĽNICA
			CESTA I. TRIEDY
			CESTA III. TRIEDY
			VÝZNAMNÉ OBSLUŽNÉ KOMUNIKÁCIE C3 (MOK 7,0/30)
			OBSLUŽNÉ KOMUNIKÁCIE FUNKČNEJ TRIEDY C3 (MOK 7,0/30, MOK 4,0/30)
			AUTOBUSOVÉ ZASTÁVKY
			IZOCHRÓNA DOSTUPNOSTI AUTOBUSOVÝCH ZASTÁVOK 5 MINÚT
			PARKOVISKÁ
			PEŠIE CHODNÍKY
			ZNAČKOVANÉ TURISTICKÉ CHODNÍKY
			TURISTICKÝ NÁUČNÝ CHODNÍK
			LYŽIARSKÉ BEŽECKÉ TRASY
			CYKLOTRASY
			LYŽIARSKY VLEK
			IZOFÓNA HLUKU 50dB
			MIESTNA PRÍSTUPOVÁ CESTA



SPRACOVATEĽ ÚPN : ARCH KRAJČ s.r.o.					
NÁZOV VÝKRESU: VÝKRES RIEŠENIA VEREJNÉHO DOPRAVNÉHO VYBAVENIA					
NÁZOV DOKUMENTÁCIE: ÚZEMNÝ PLÁN OBCE ČIERNE - ZaD č.1					DÁTUM 07/2026
					MIERKA 1:10 000
URBANIZMUS ING. ARCH. P. KRAJČ	DOPRAVA ING. R. TISO	TECHNICKÉ VYBAVENIE ING. A. KOVAĽOVÁ	OCHRANA PRÍRODY ING. ARCH. M. PIVARČI	ODBORNE SPÔSOBILÁ OSOBA NA OBSTARÁVANIE ING. ARCH. L. KRUPOVÁ	ČÍSLO VÝKRESU 3